
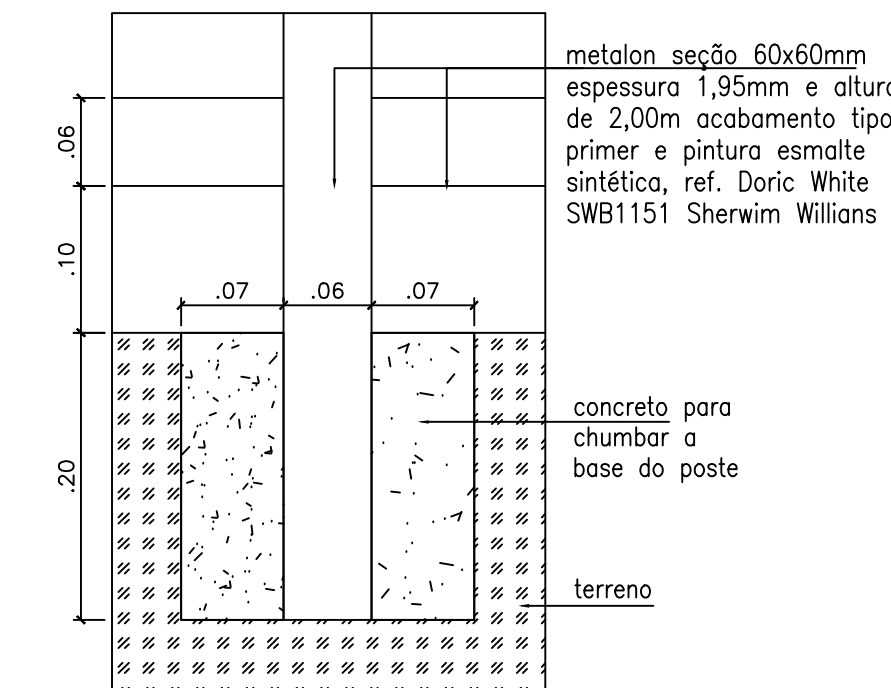


VISTA FRONTAL - GRADIL
escala: 1/50

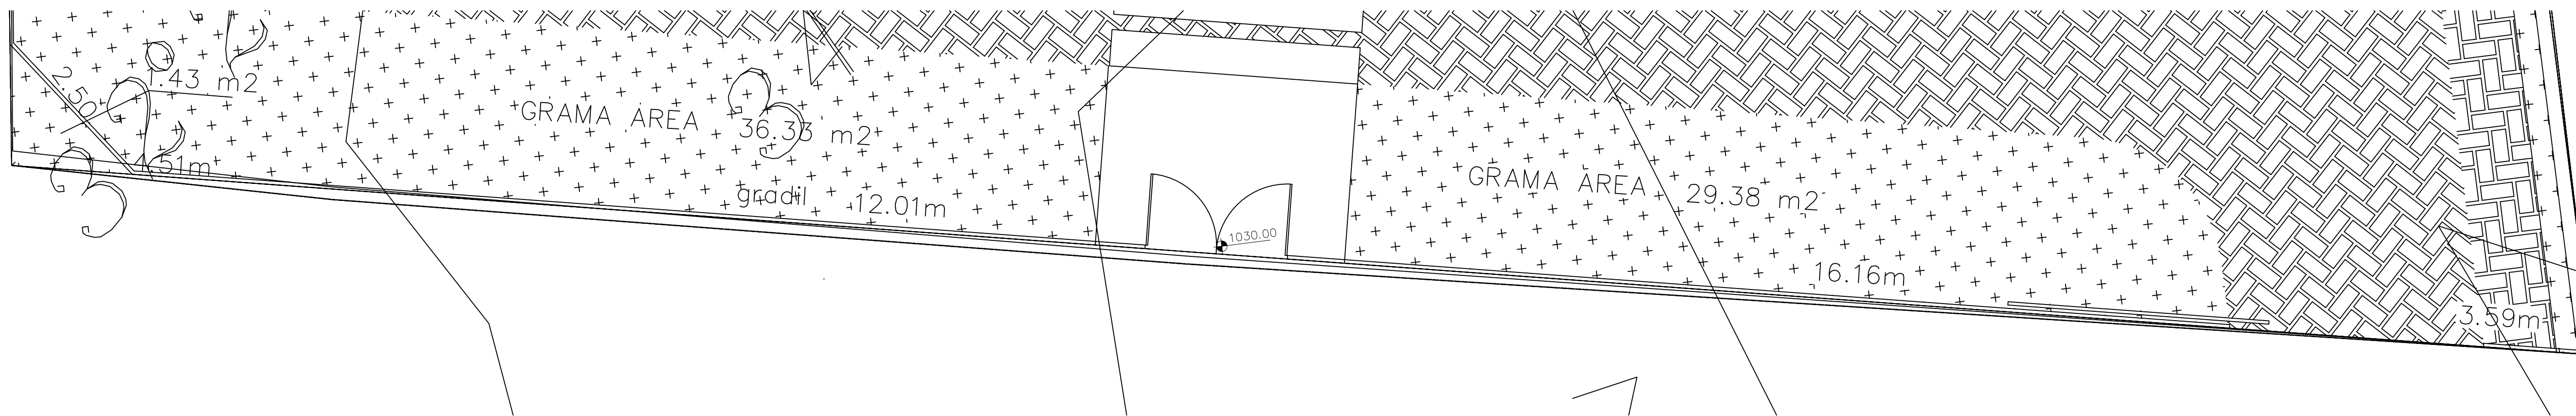


FIXAÇÃO DO PORTE - GRADIL
escala: 1/5

metalon seção 60x60mm espessura 1,95mm e altura de 2,00m acabamento tipo primer e pintura esmalte sintética, ref. Doric White SWB1151 Sherwin Willians


metalon seção 20x30mm espessura acabamento tipo primer e pintura esmalte sintética, cor ref. Doric White SWB1151 Sherwin Willians

metalon seção 60x60mm espessura 1,95mm e altura de 2,50m acabamento tipo primer e pintura esmalte sintética, cor ref. Doric White SWB1151 Sherwin Willians


ELEVAÇÃO FRONTAL GENÉRICA - GRADIL
escala: 1/25

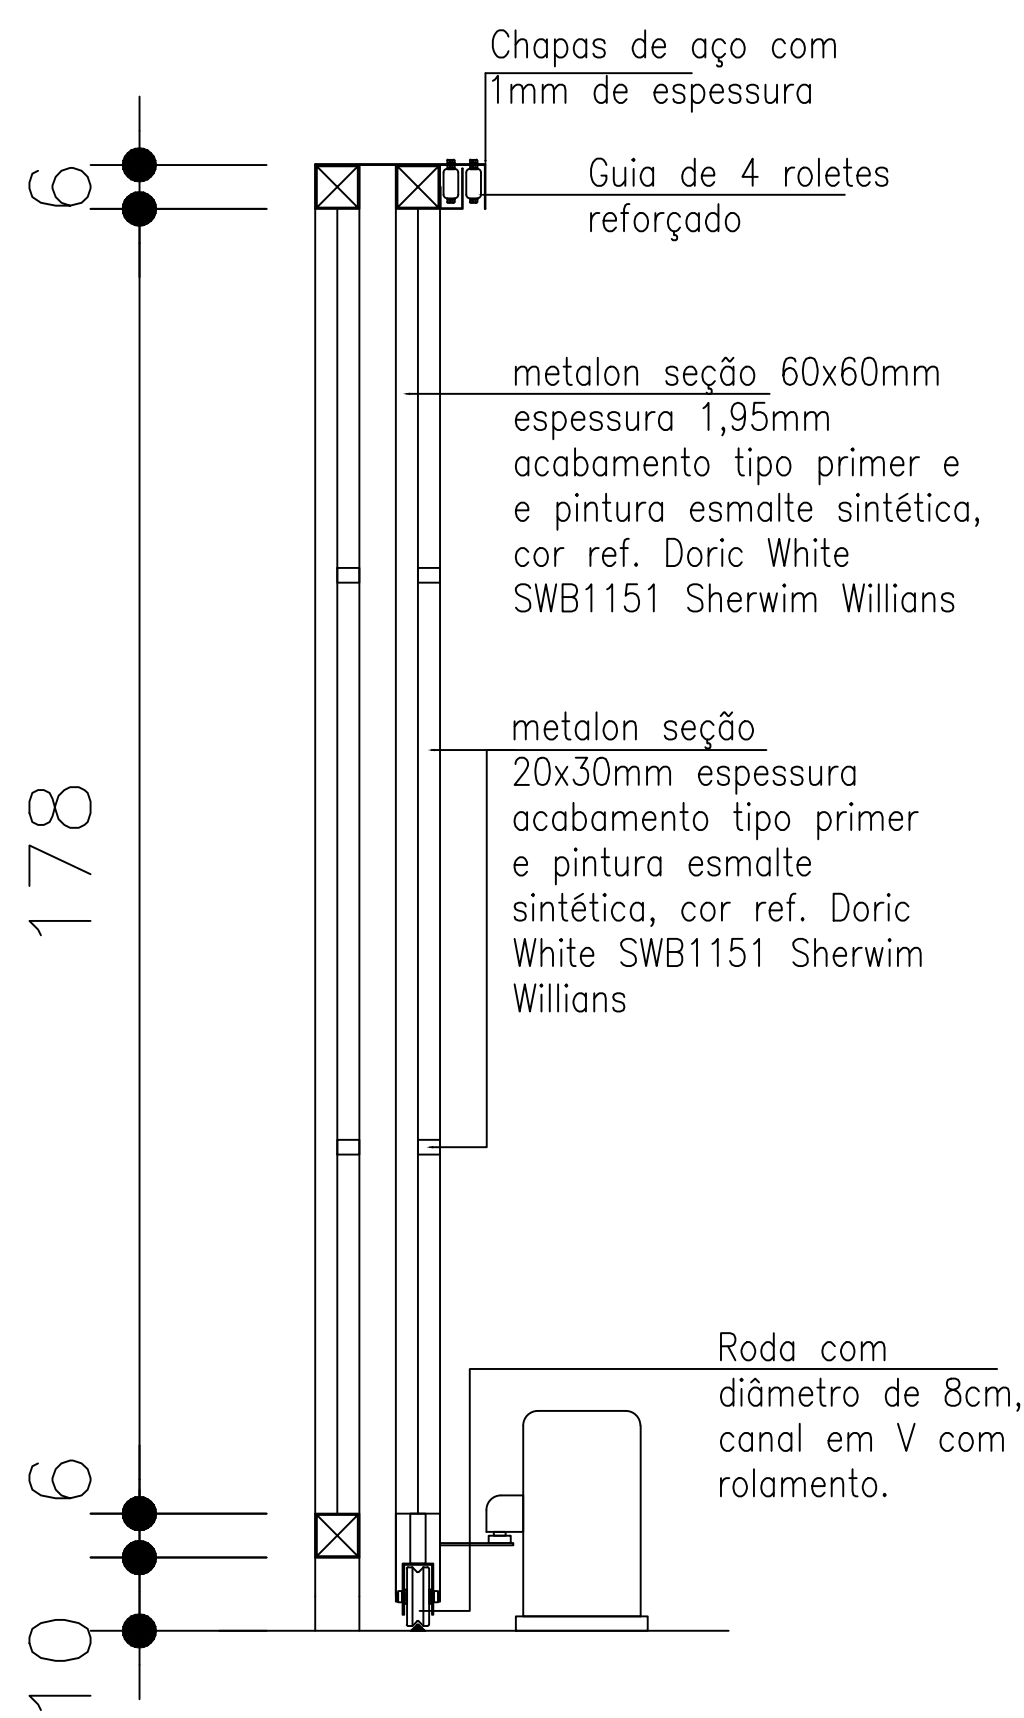


PERFIL - PORTÃO DE PEDESTRES
escala: 1/10

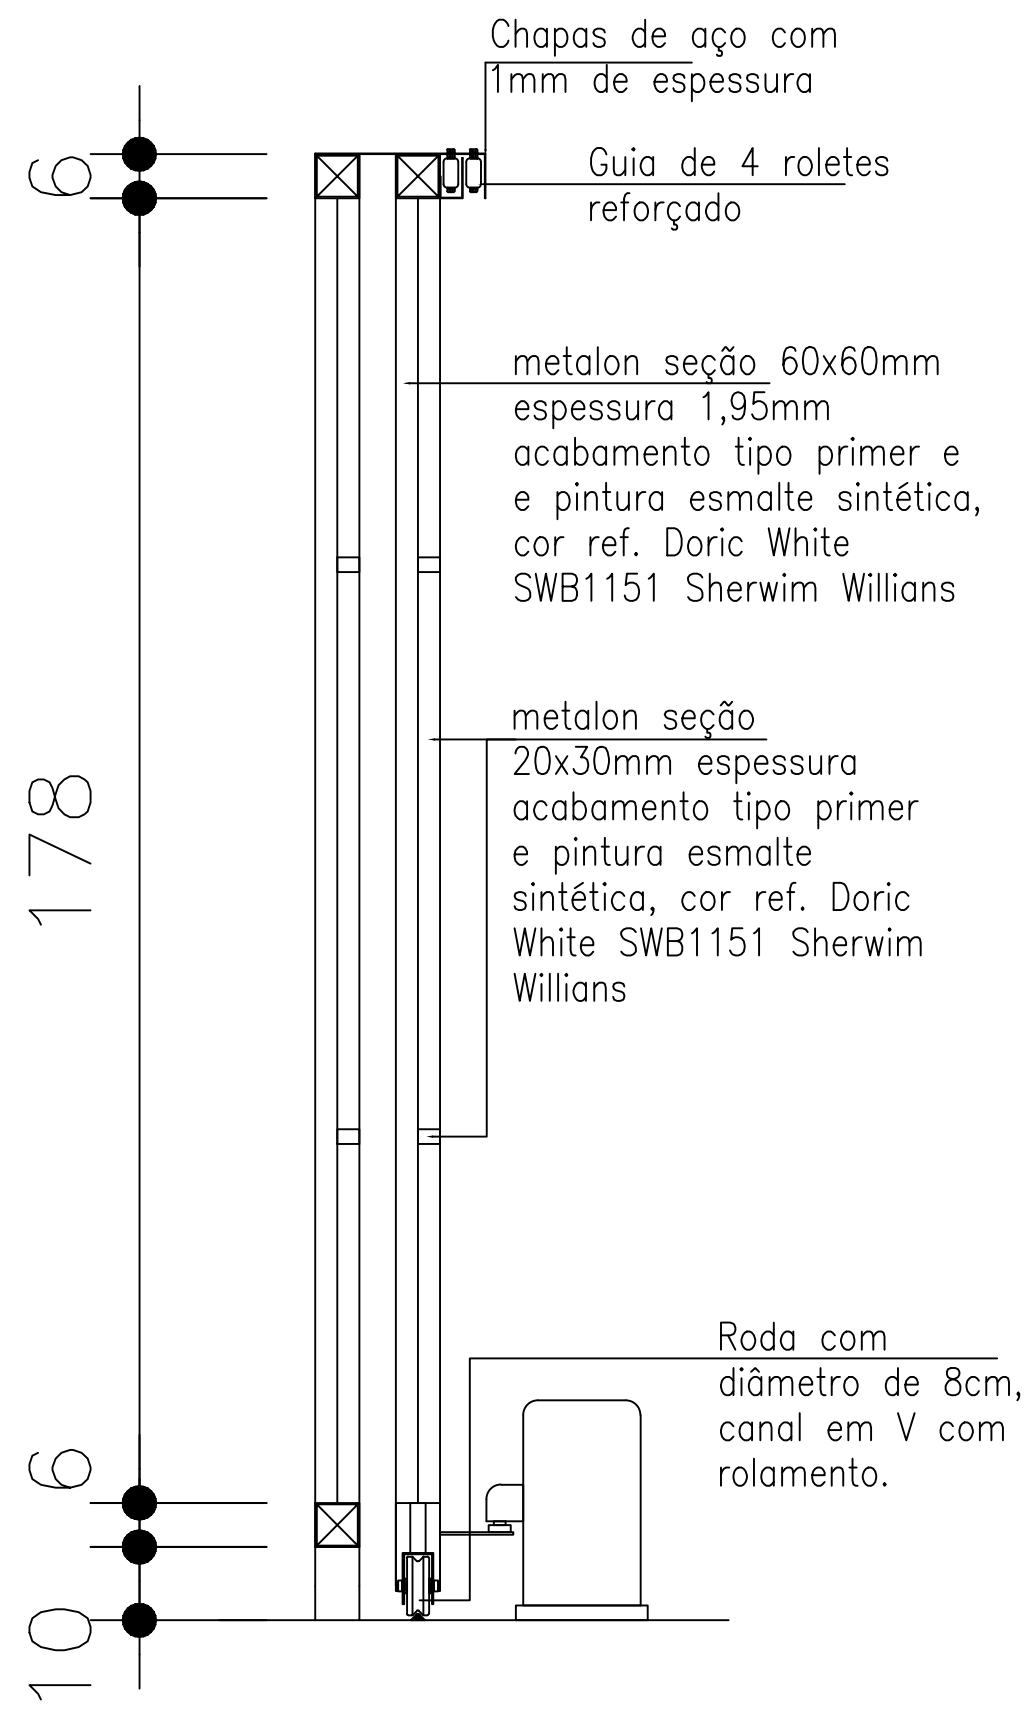


PERFIL - PORTÃO DE ESTACIONAMENTO
escala: 1/10

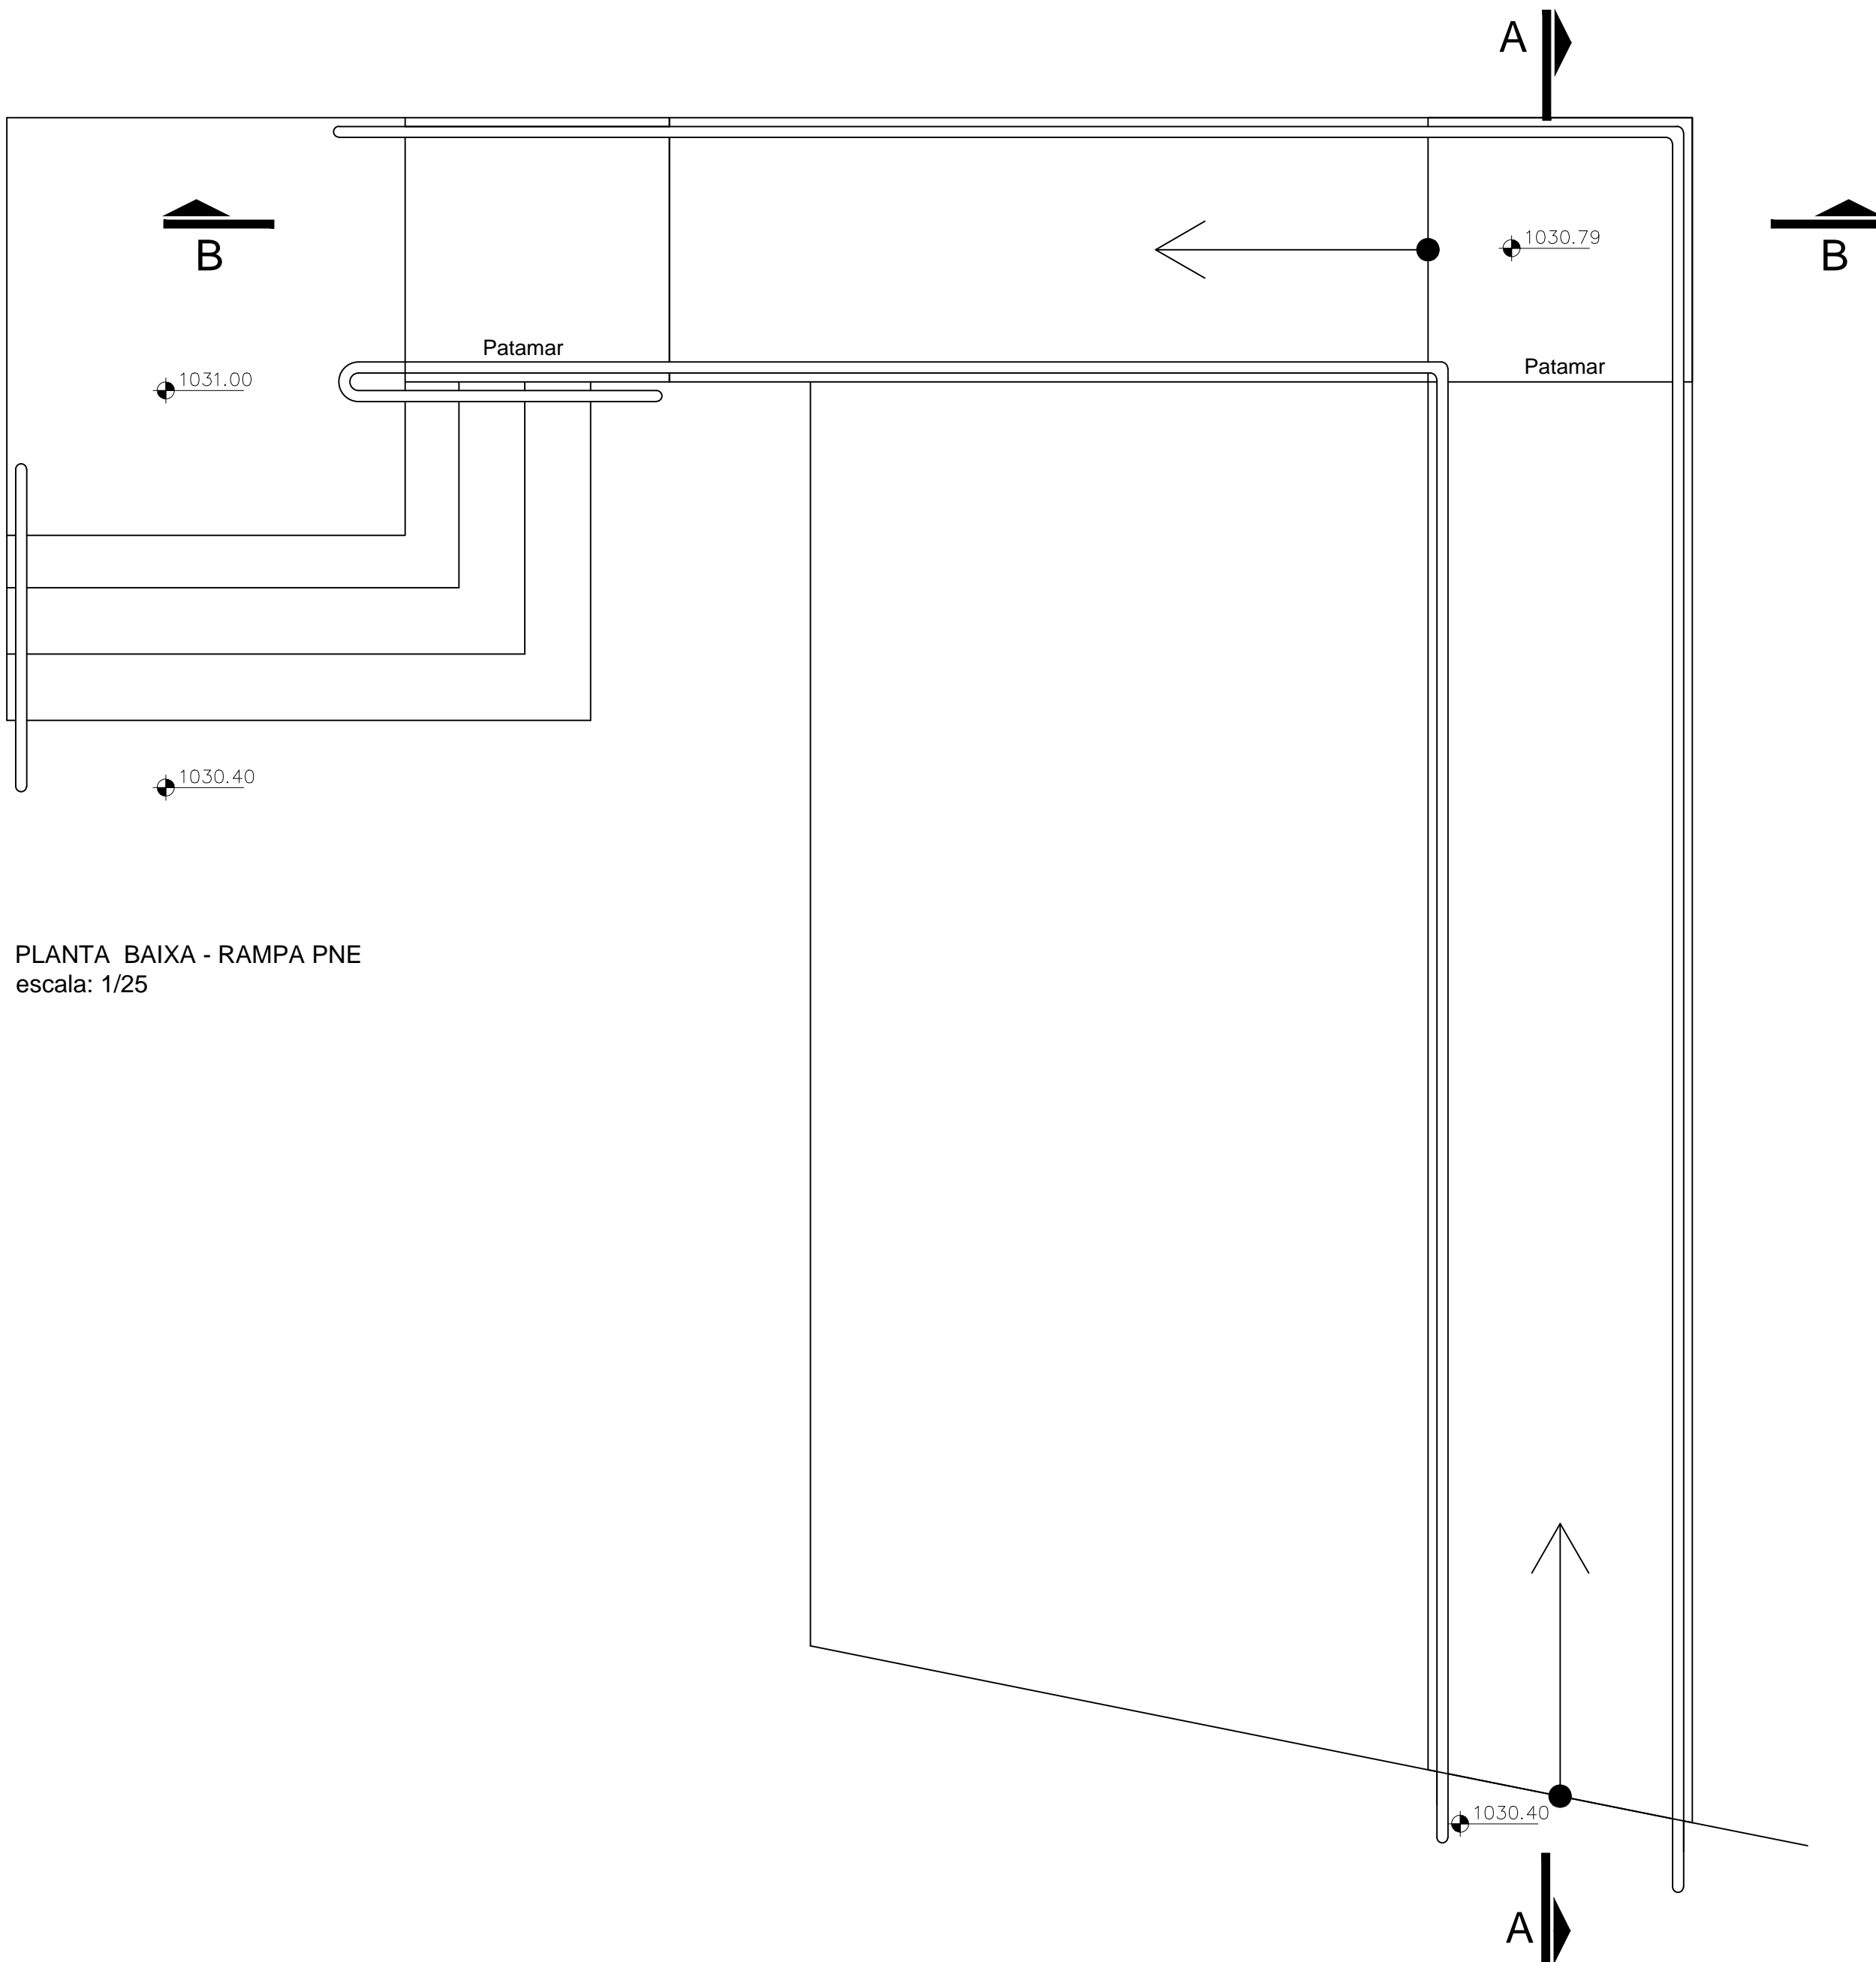


PLANTA BAIXA - RAMPA PNE
escala: 1/25

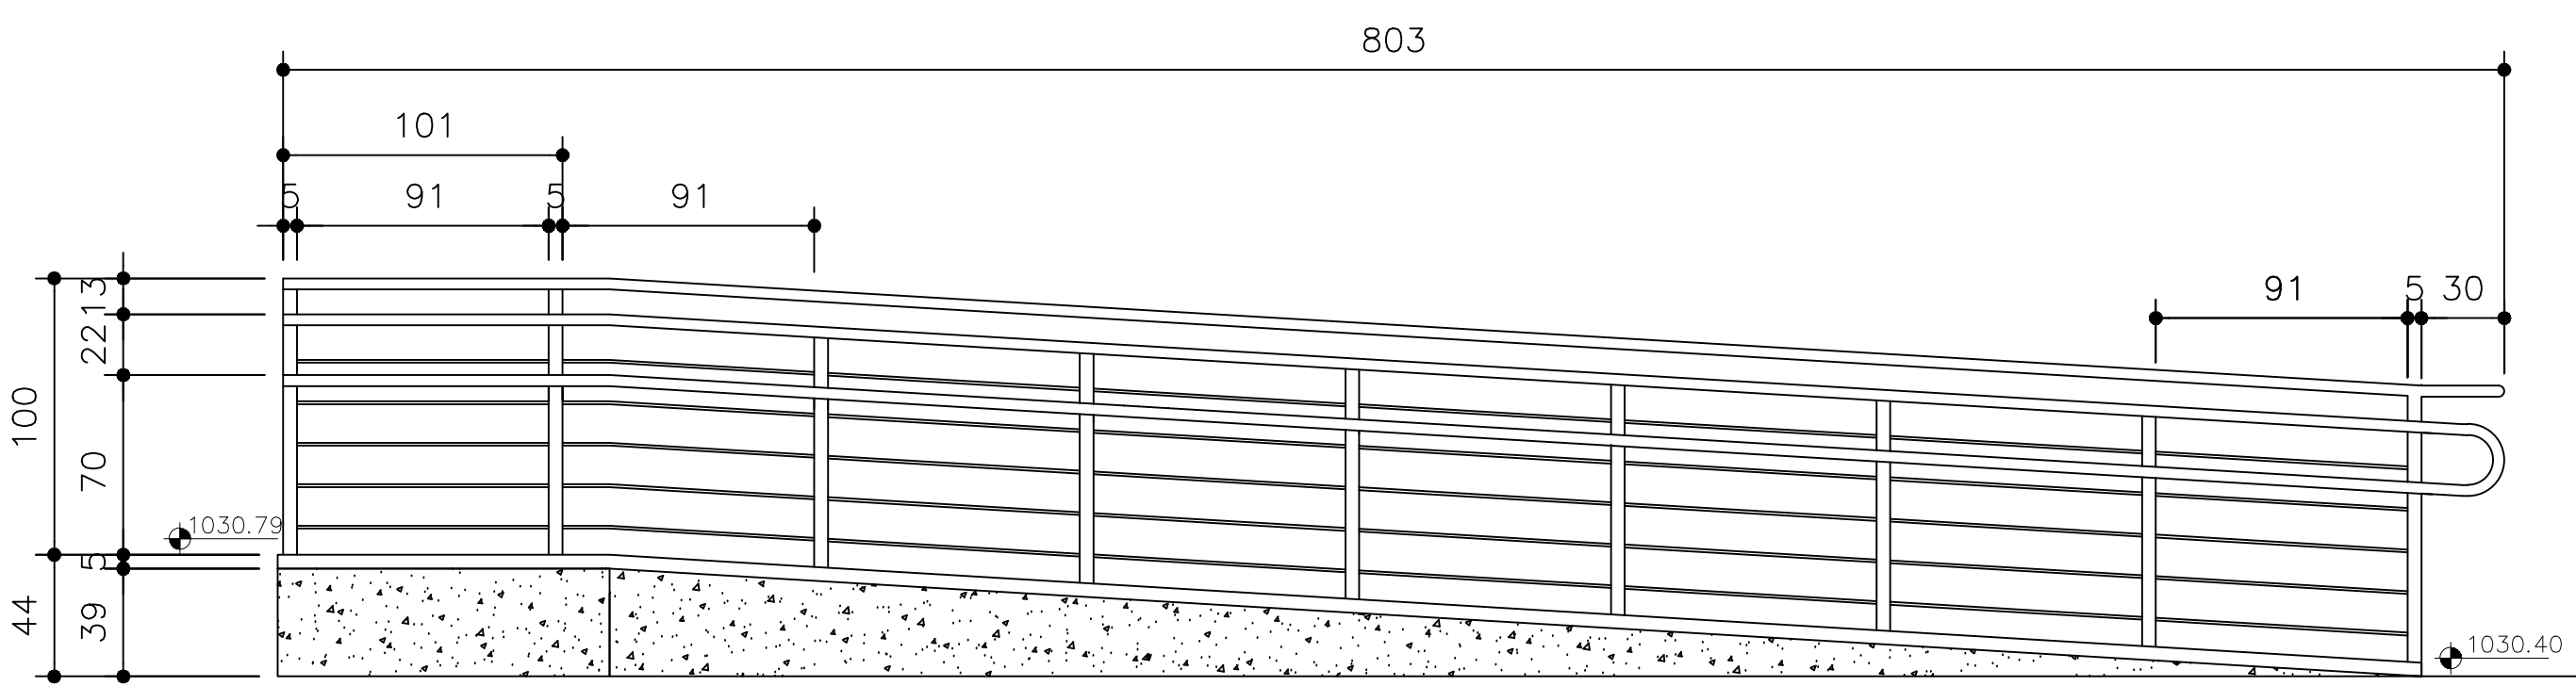


Corte A - RAMPA PNE
escala: 1/25

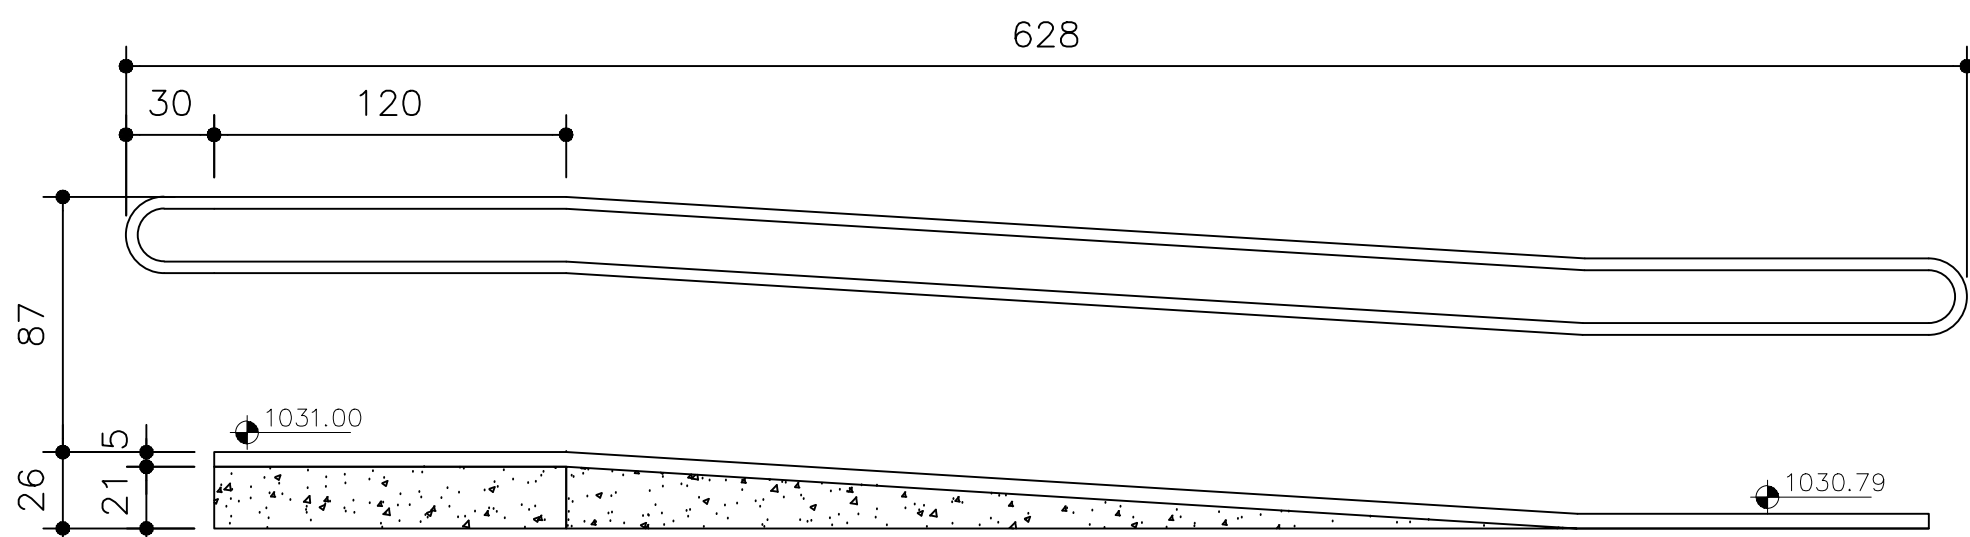

Corte B - RAMPA PNE
escala: 1/25

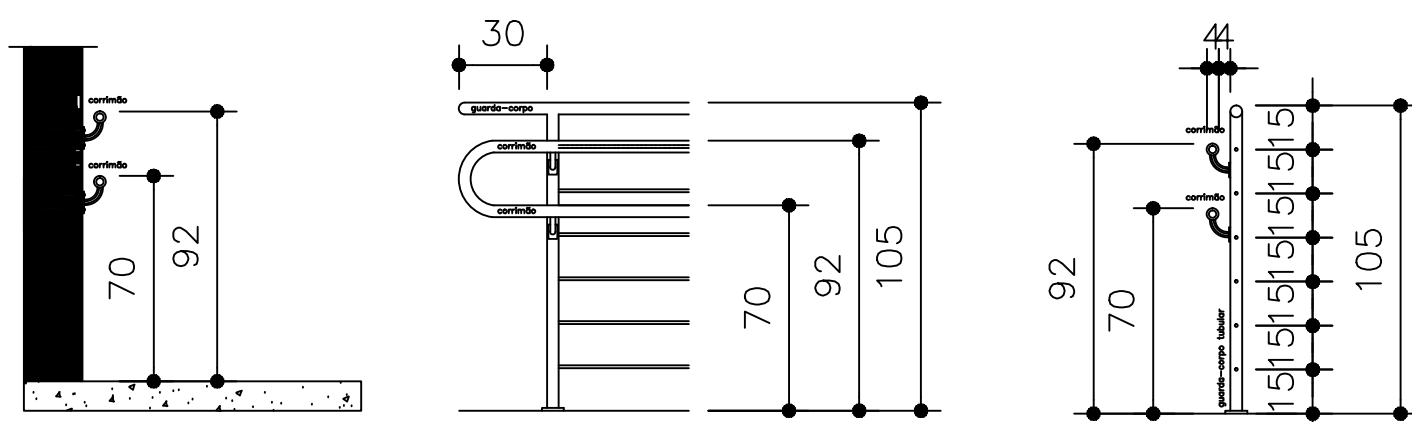

CORTES E ELEVAÇÃO DO CORRIMÃO E GUARDA-CORPOS - RAMPA PNE
escala: 1/25

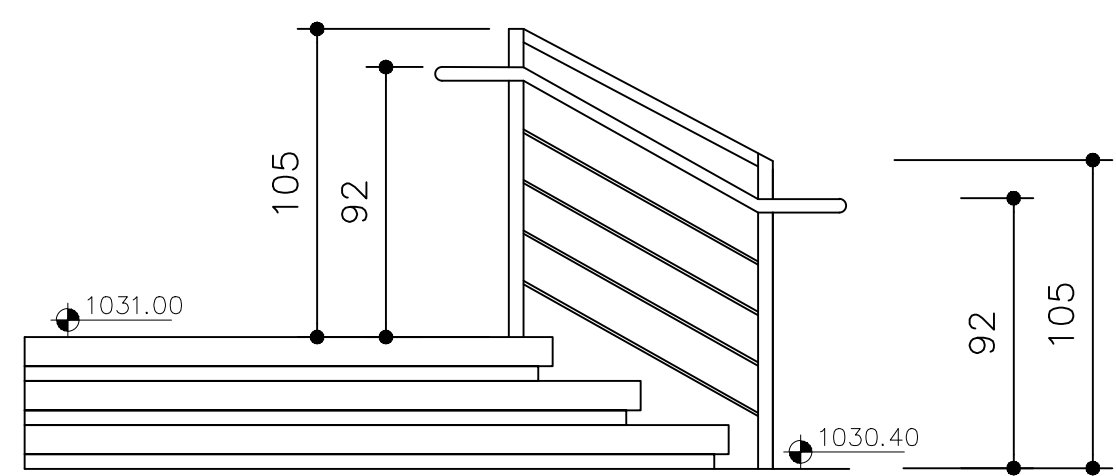

CORTES DO CORRIMÃO DA ESCADA DE ACESSO
escala: 1/25

APROVAÇÃO PUC

RESPONSÁVEL TÉCNICO – ARQUITETURA Arq. Antônio César Toffoli Gonim		RESPONSÁVEL TÉCNICO – PROJETO ARQUITETÔNICO DESENVOLVIMENTO Arq. Antônio César Toffoli Gonim	
OBRA Vara do Trabalho de Palmas			
PROPRIETÁRIO TRIBUNAL REGIONAL DO TRABALHO 9º Região			
Projeto de Arquitetura Gradil / Rampa PNE		FOLHA Nº 01/	
AUTOR DO PNE	PROPRIETÁRIO	RESPONSÁVEL TÉCNICO CONSTRUÇÃO	
Arq. Antônio César Toffoli Gonim	TRIBUNAL REGIONAL DO TRABALHO		
REFERÊNCIA DOCUMENTO	DESENVOLVIMENTO	DATA	ESCALA
ARQUIVADO	ARQUIVADO DES		