




PLANTA BAIXA COBERTURA - PONTALETES
ESC: 1/50

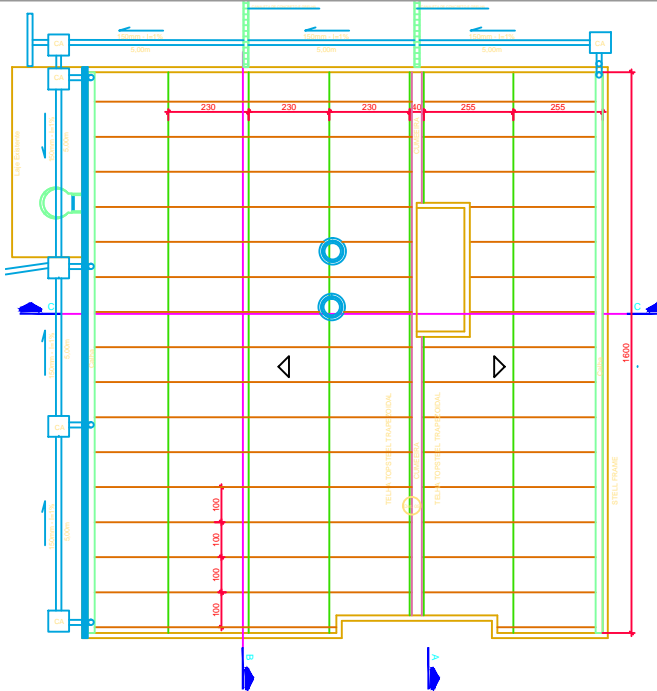

PLANTA BAIXA COBERTURA - TELHAS
ESC: 1/50

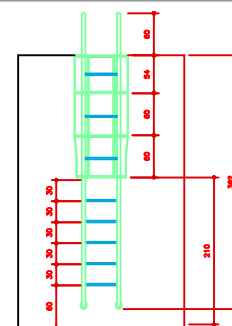


ELEVÇÃO - ESCADA MARINHEIRO
ESCALA 1/25

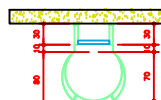


PLANTA - ESCADA MARINHEIRO
ESCALA 1/25


TABELA DE INFORMAÇÕES		
	QUANT.	DIMENSÕES
TELHAS	16	8,55m x 1m
	12	4,90m x 1m
	04	3,50m x 1m
ESCALA MARINHEIRO		
ALTURA	3,65m	
QUANTIDADE	01	

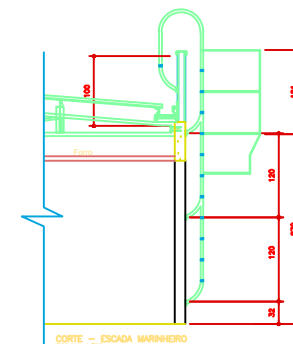


CORTE - ESCADA MARINHEIRO
ESCALA 1/25

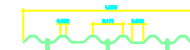


DETALHE 06 - TELHA
ESC:1/10

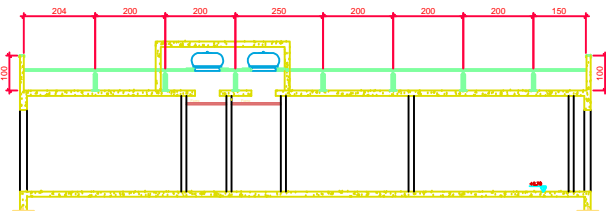


CORTE A - COBERTURA
ESC: 1/50

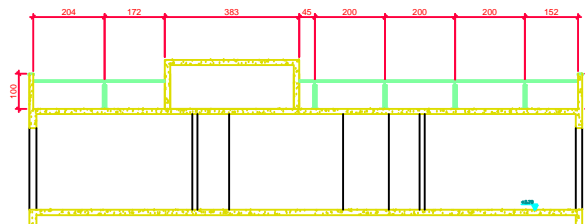

CORTE B - COBERTURA
ESC: 1/50

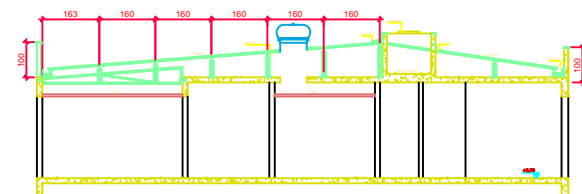


CORTE C - TRELIÇA
ESC: 1/50

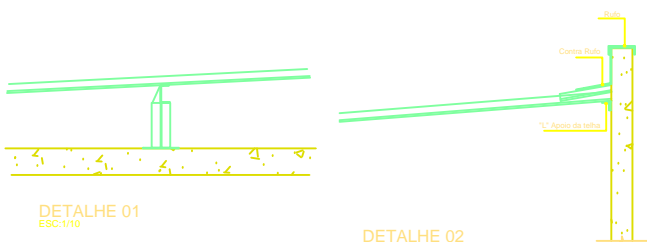


DETALHE 01
ESC:1/10


DETALHE 02
ESC:1/10

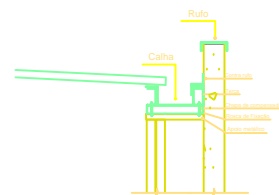


DETALHE 04 - CALHA
ESC:1/10

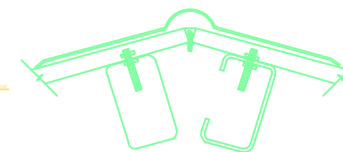

DETALHE 05 - CUMEIRA
ESC:1/5

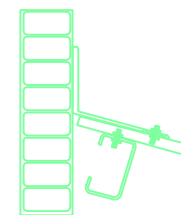

DETALHE 03 - RUFO
ESC:1/5

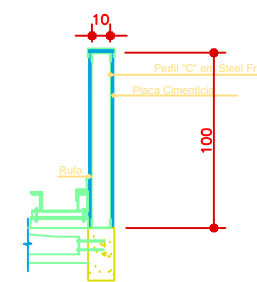

DETALHE 06 - PLATIBANDA
ESC:1/10