



À Construir

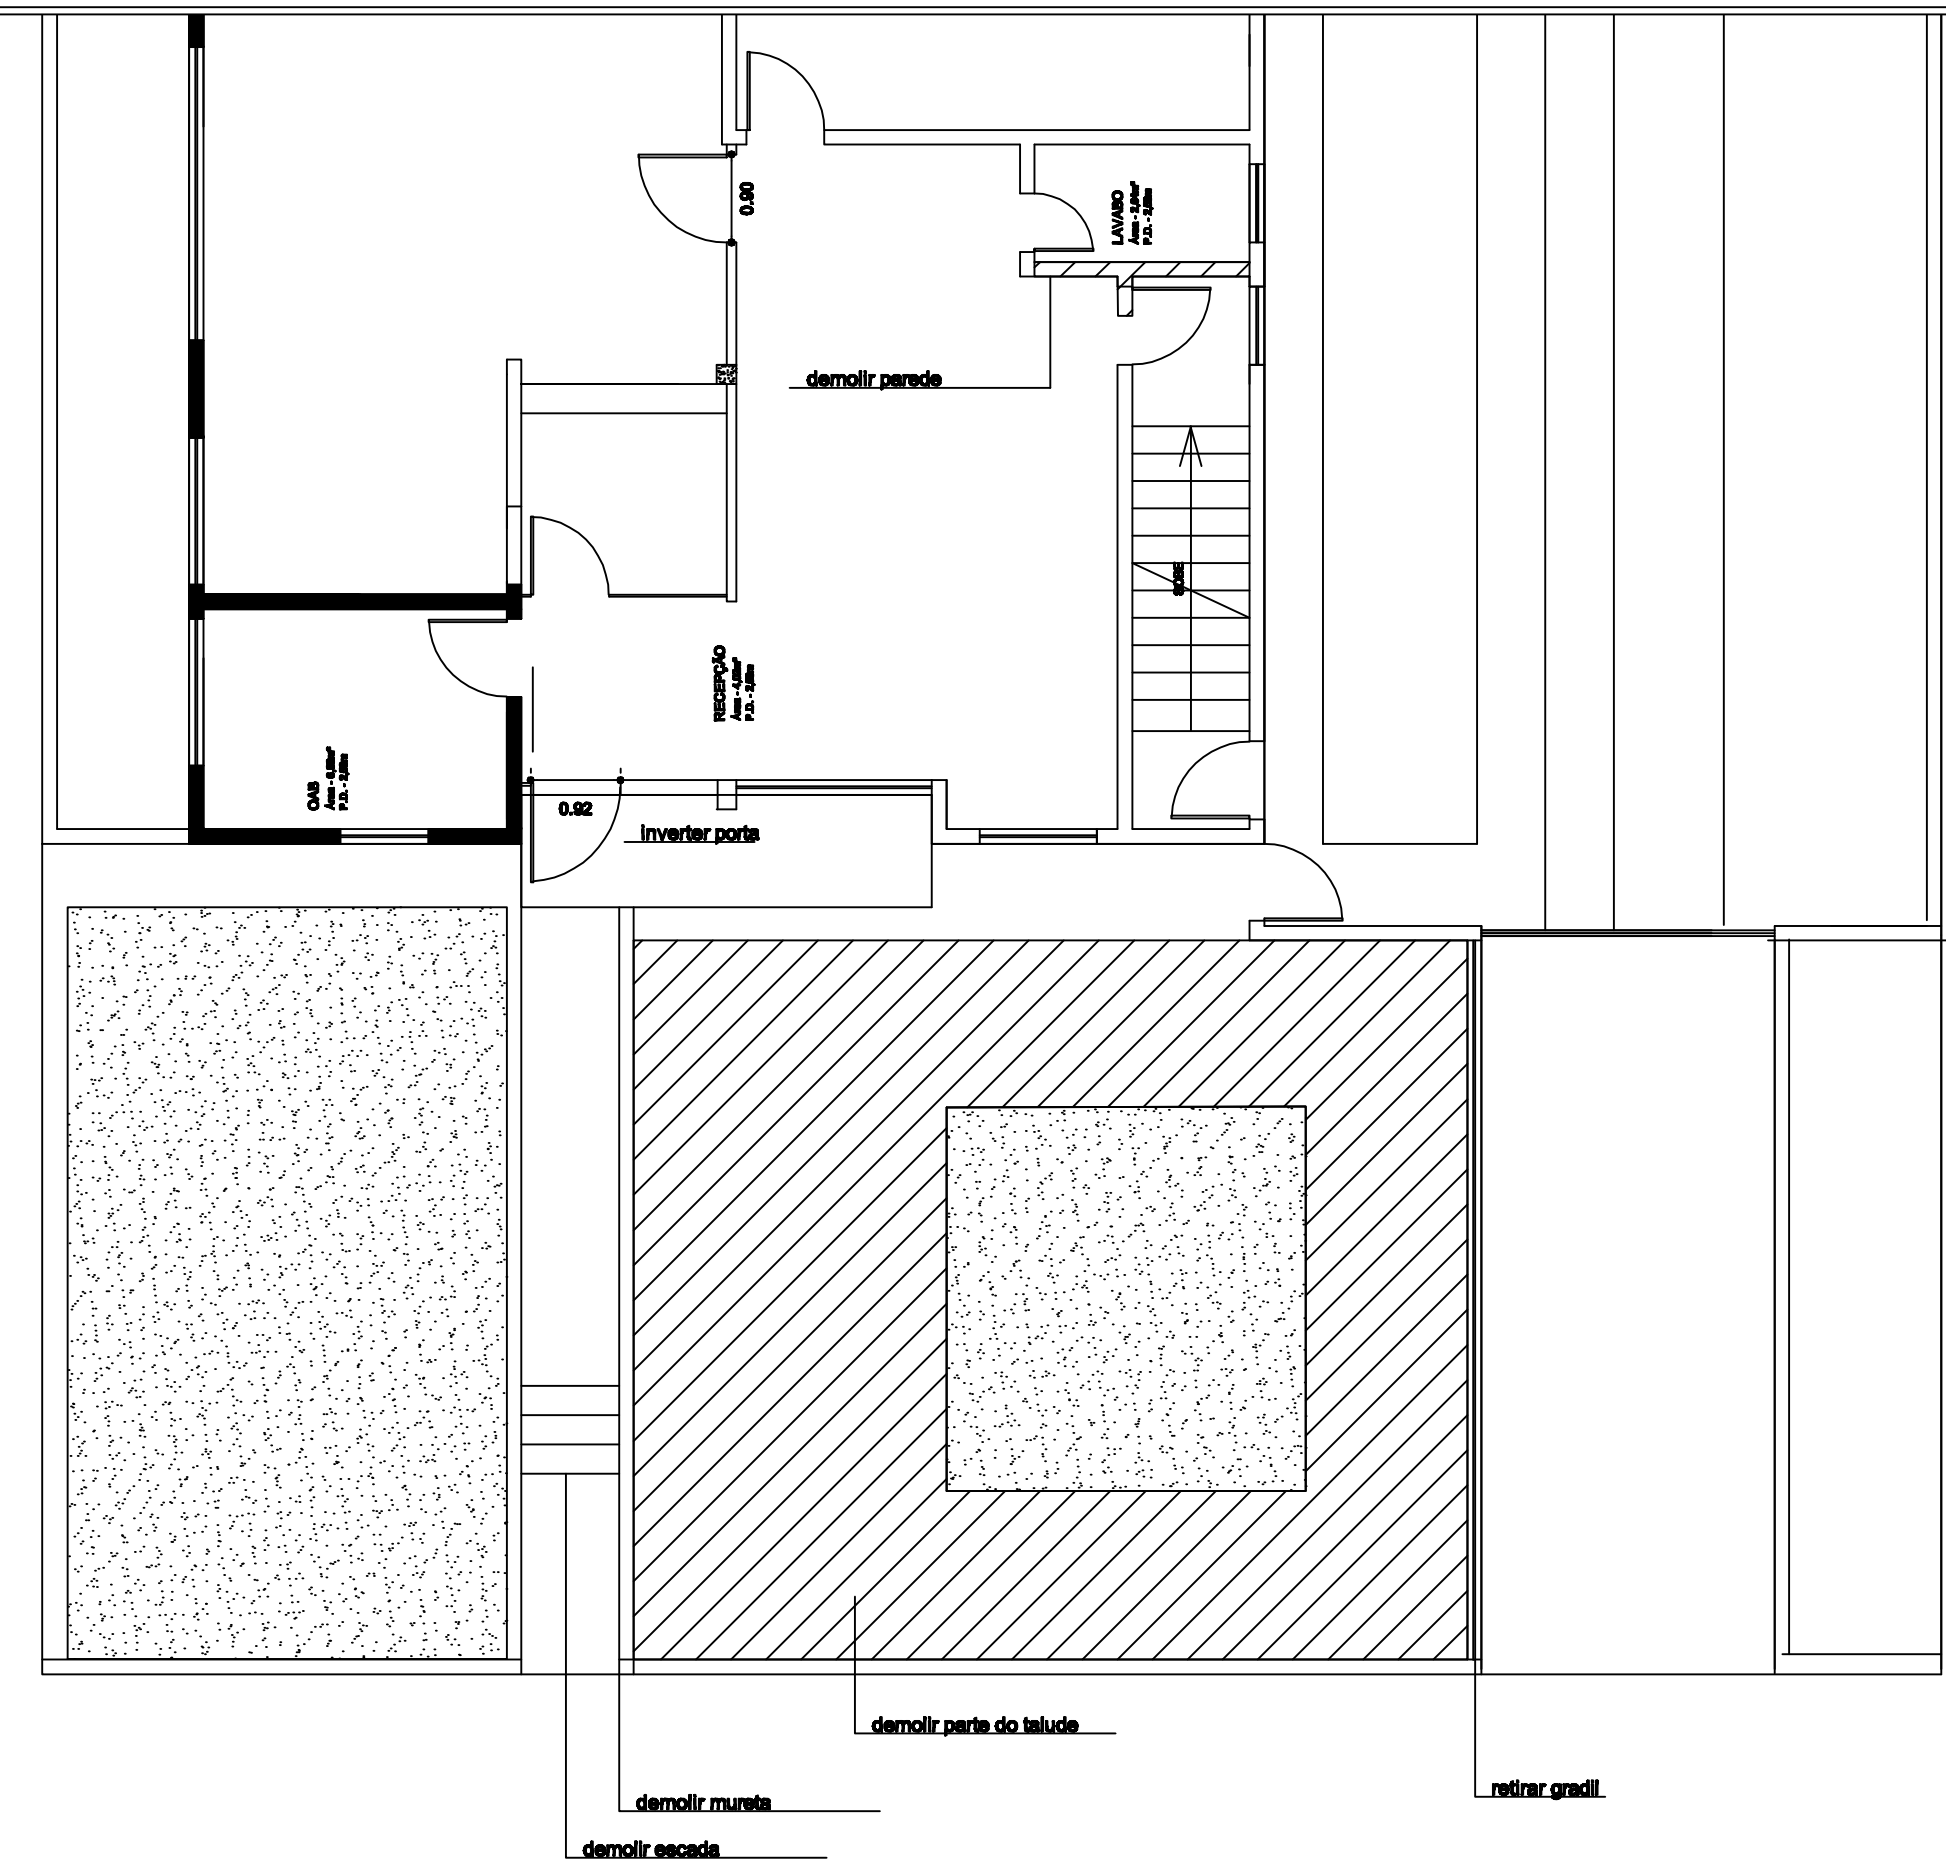


Existente - a demolir

PLANTA BAIXA TÉRREO  
ESCALA: 1/75

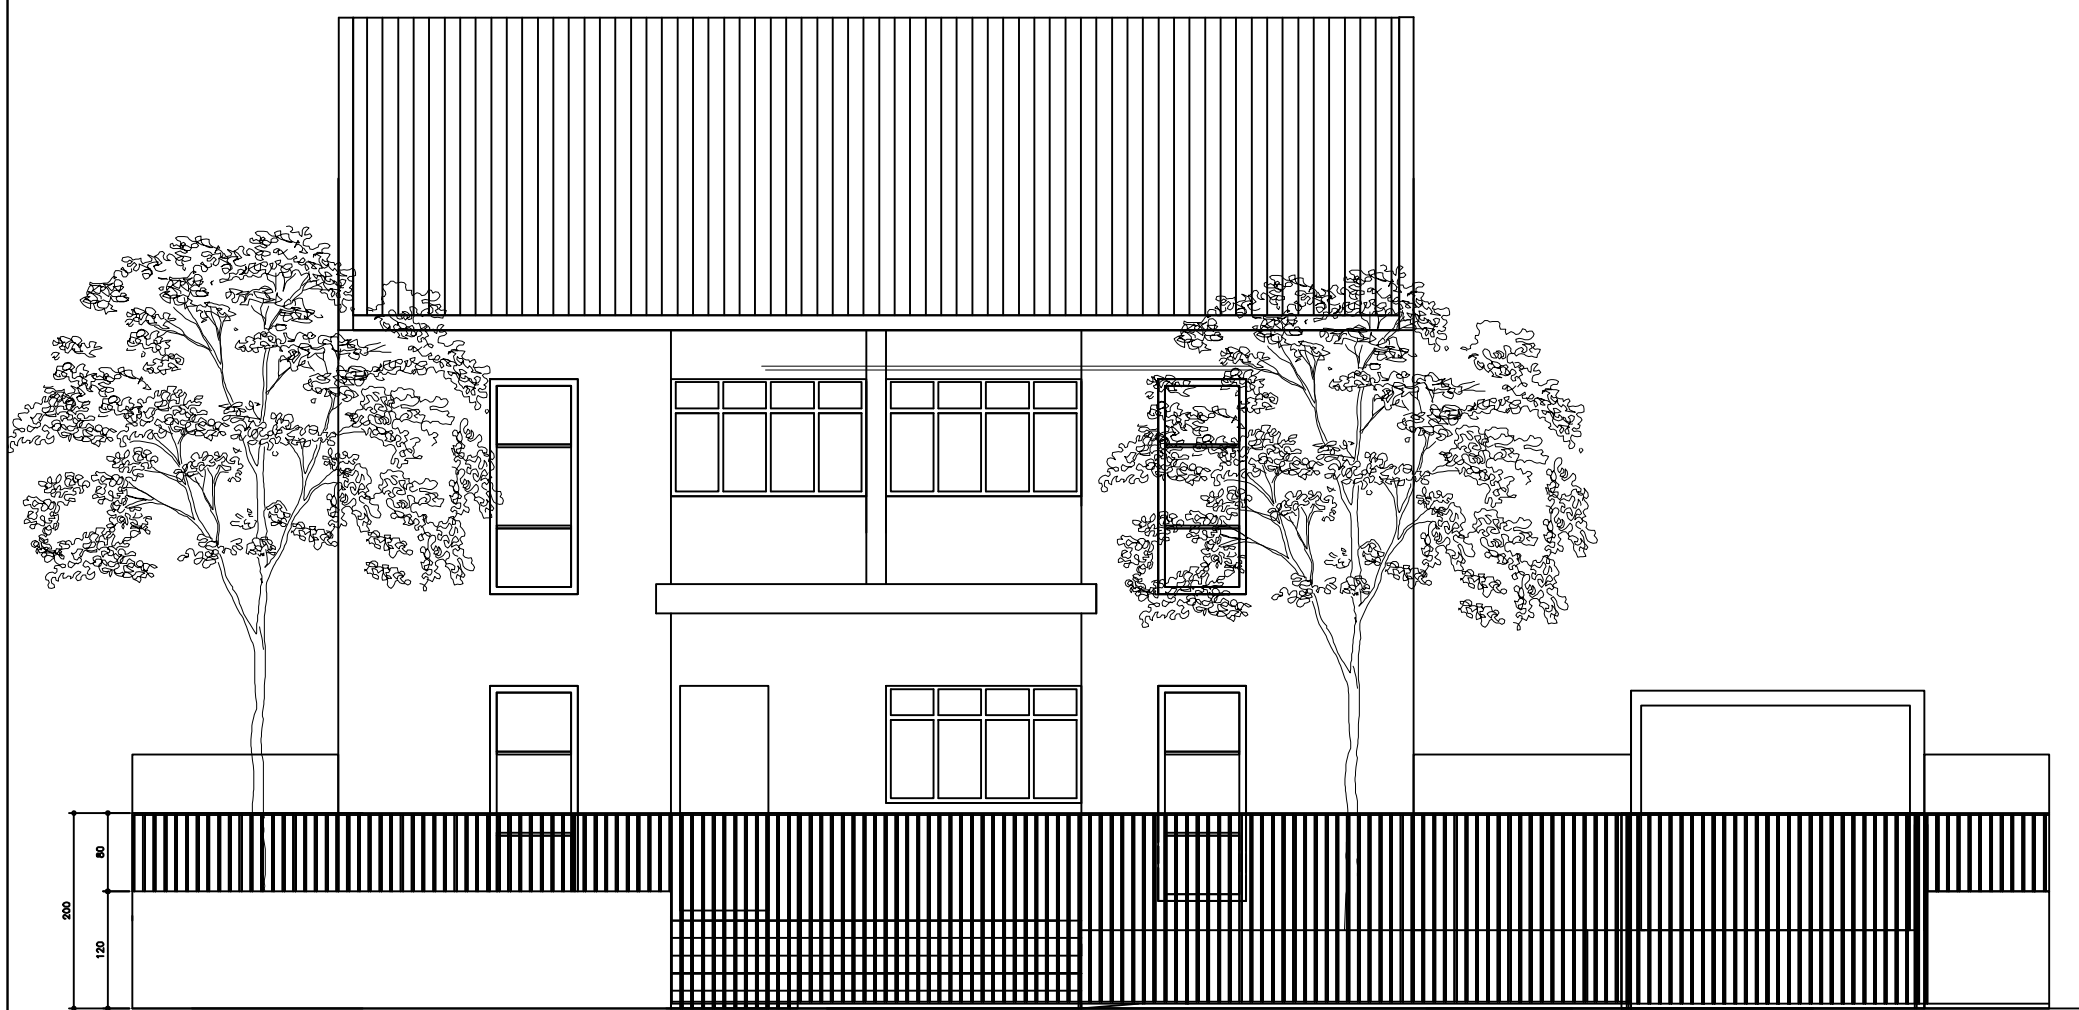

PLANTA BAIXA PISO SUPERIOR  
ESCALA: 1/75

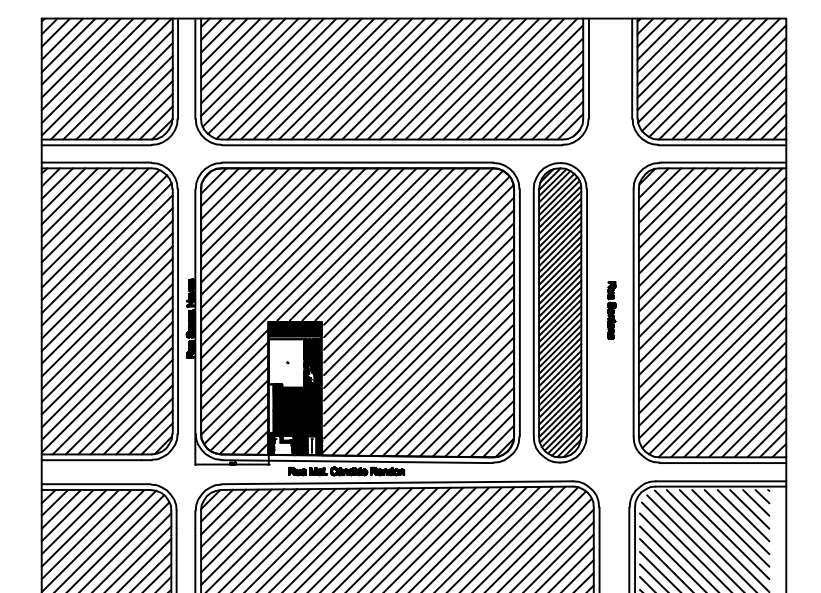

SITUAÇÃO  
ESCALA: SEM ESCALA

LOTE Nº2 E Nº4	QUADRA Nº 21-A	PLANTA SUBDIVISÃO RESSACA	MATRICULA 15.743
----------------	----------------	---------------------------	------------------

APROVAÇÃO

OBRA: VARA TRABALHISTA DE LARANJEIRAS DO SUL  
 PROPRIETÁRIO: TRIBUNAL REGIONAL DO TRABALHO 9ª Região  
 TÍTULO: PLANTA BAIXA/TABELA DE ESQUADRIAS



PRANCHA 0304

RESP. TÉCNICA	AUTOR DO PROJETO	PROPRIETÁRIO	RESPONSÁVEL TÉCNICO
RESPONSÁVEL TÉCNICO	ARQUITETURA	TRIBUNAL REGIONAL DO TRABALHO	CONSTRUÇÃO
REFERÊNCIA	DOCUMENTO	DESENVOLVIMENTO	DATA
			ESCALA