



PLANTA BAIXA

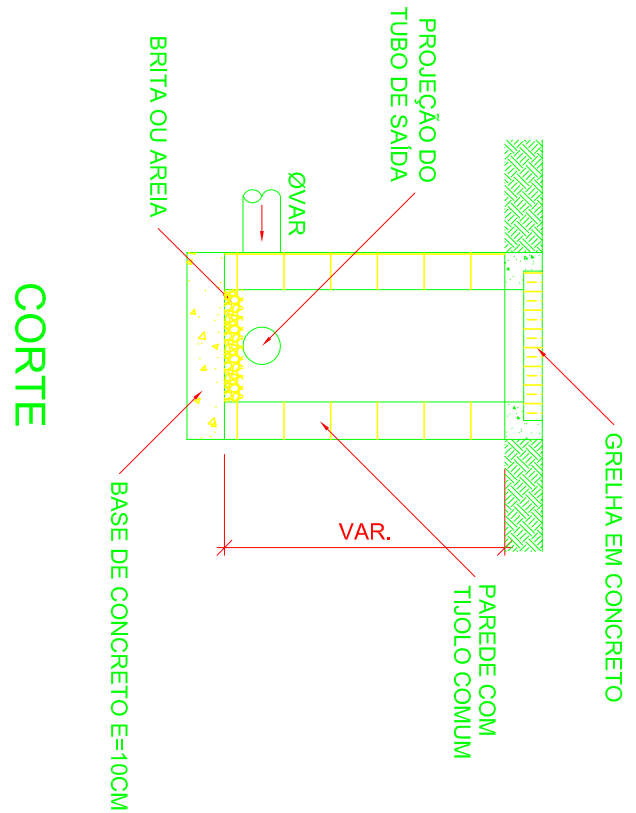


CORTE

DETALHE DA BOCA DE LOBO


ESCALA 1/20

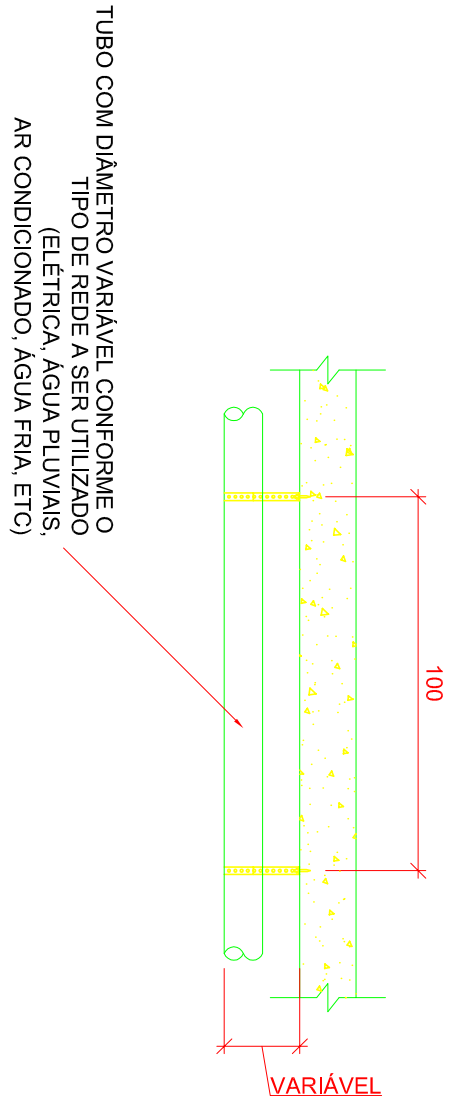


VISTA

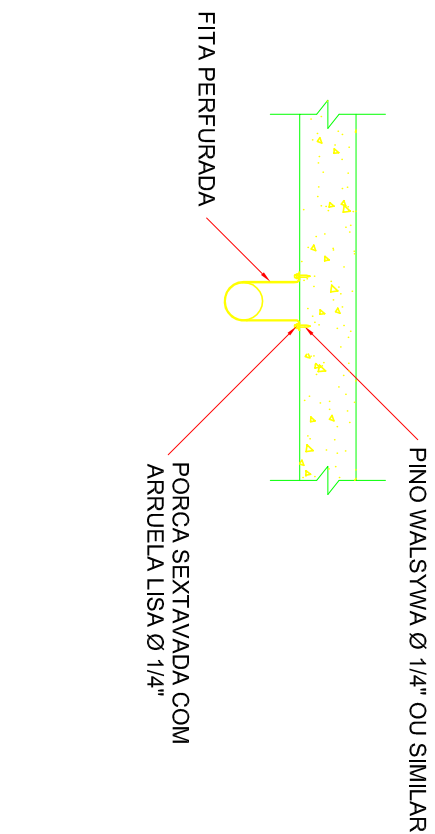

CORTE

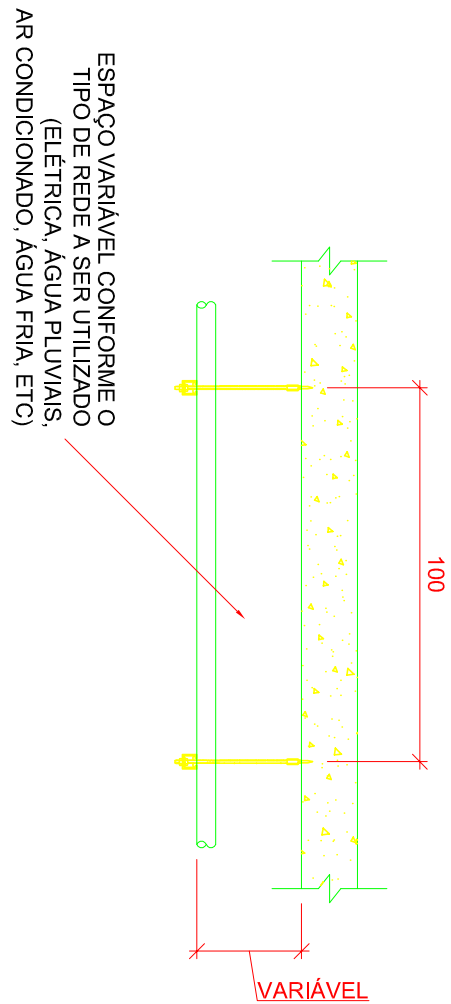


VISTA

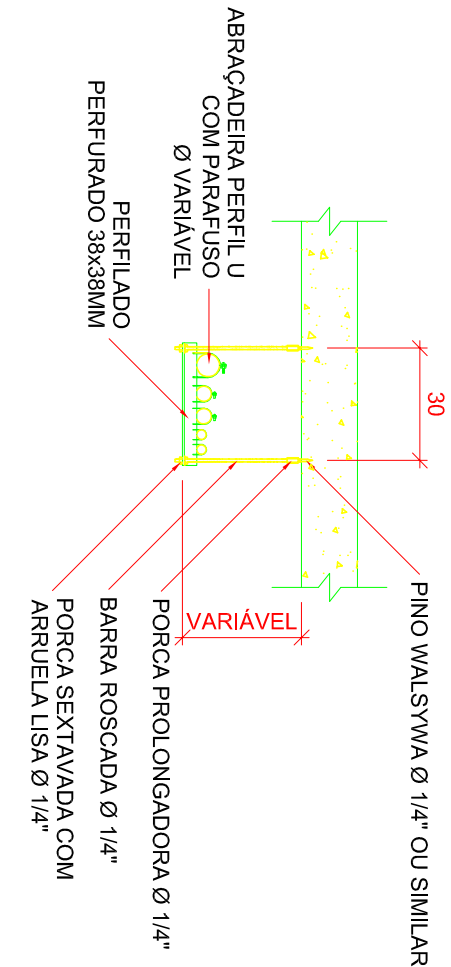

CORTE


DETALHE PARA FIXAÇÃO DE TUBULAÇÃO NA LAJE

ESCALA 1/20

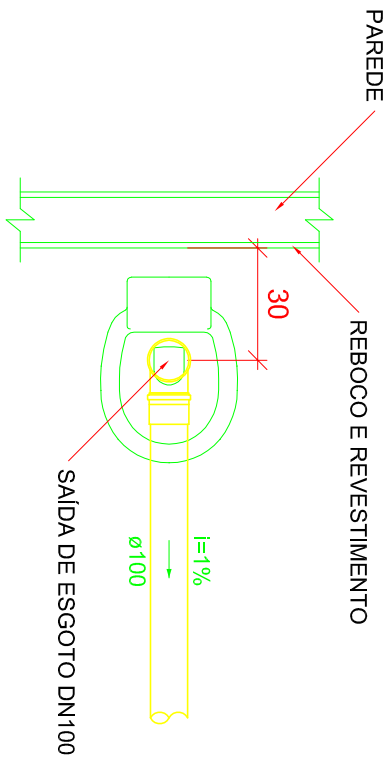


DETALHE DA SAÍDA DE ESGOTO COM CX ACOPLADA

ESCALA 1/20

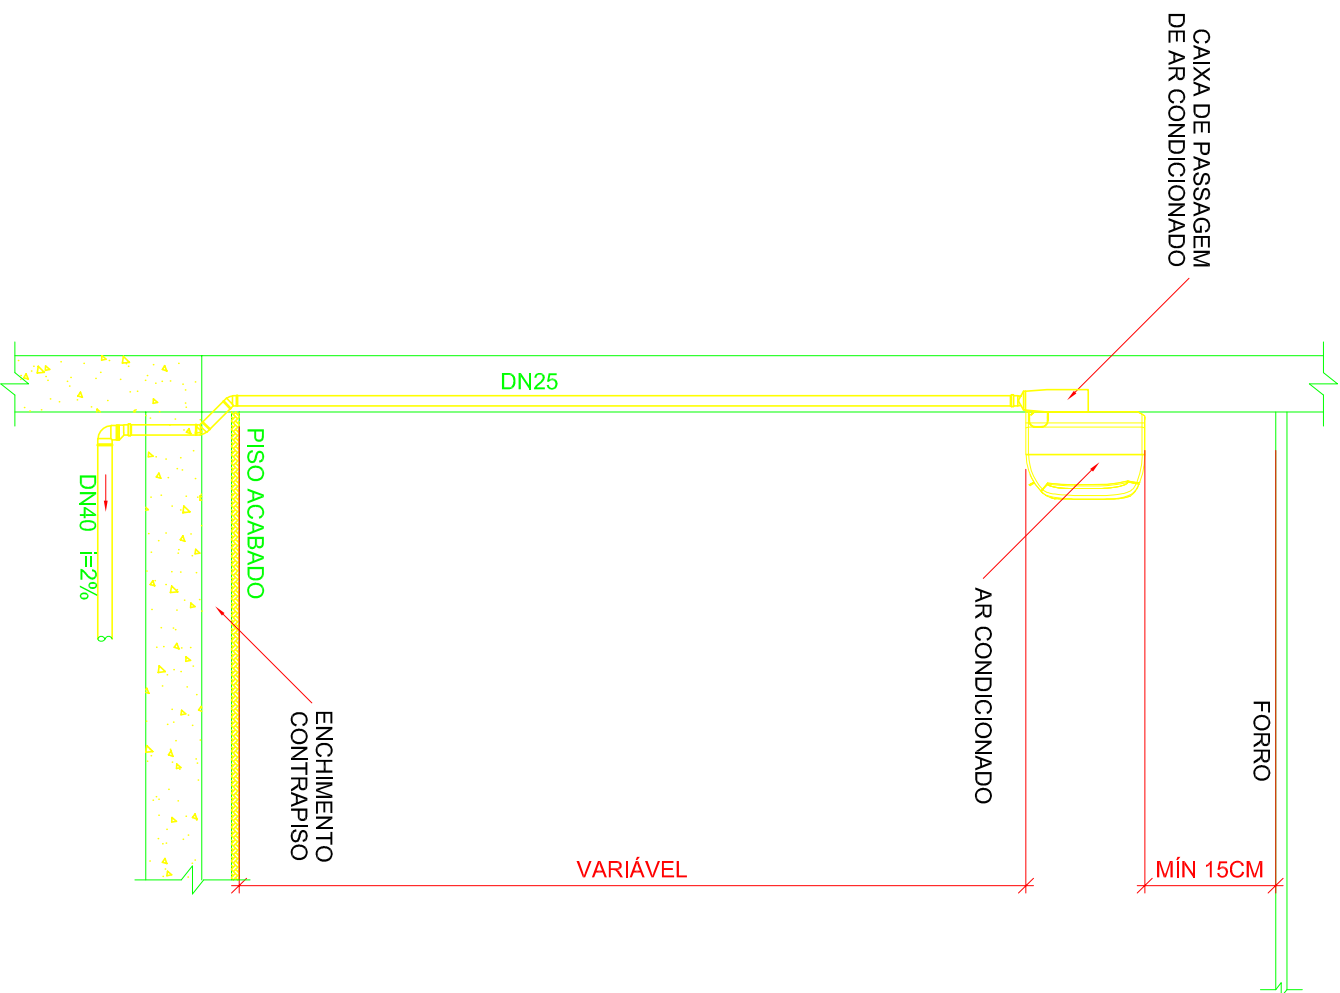


DETALHE DO DRENO DO AR CONDICIONADO

ESCALA 1/20

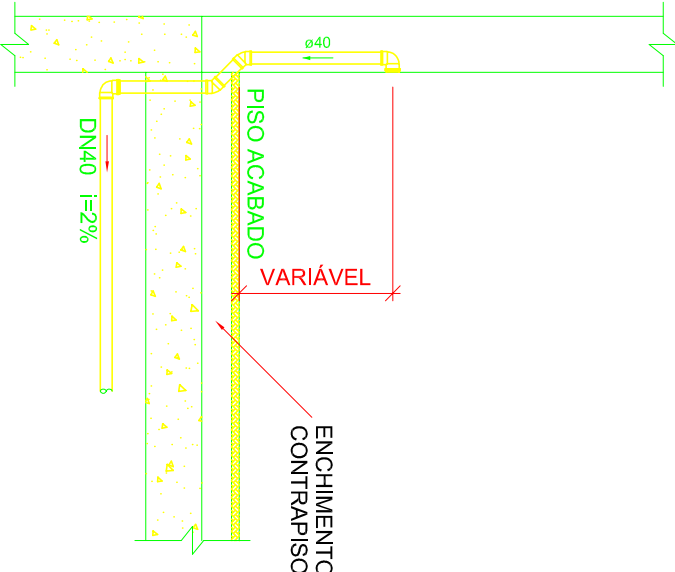

DETALHE DA SAÍDA DE ESGOTO DO LAVATÓRIO

ESCALA 1/20

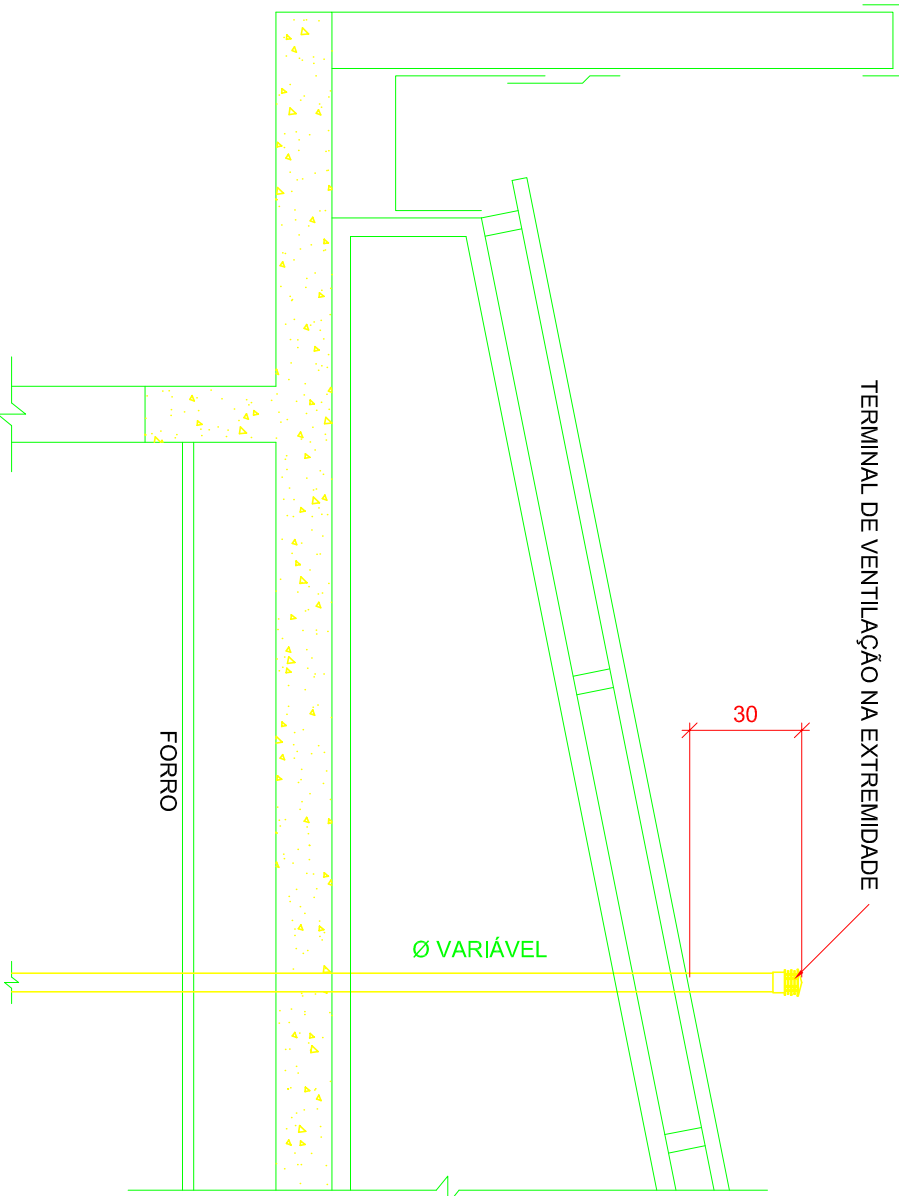

DETALHE DO TERMINAL DE VENTILAÇÃO

ESCALA 1/20

CONVENÇÃO GERAL

- TUBULAÇÃO DE ESGOTO EM PVC
- TUBULAÇÃO DE ÁGUA PLUVIAL EM PVC
- TUBULAÇÃO DE ÁGUA FRIA POTÁVEL EM PVC
- TUBULAÇÃO DE VENTILAÇÃO EM PVC

- TJ TORNEIRA DE JARDIM h = 20 CM
- VS VASO SANITÁRIO h = 20 CM
- RP REGISTRO DE PRESSÃO h=110 CM
- RG REGISTRO DE GAVETA h=180 CM
- CH CHUVEIRO h = 210 CM
- LV LAVATÓRIO h = 80 CM
- PLA PLÁ DE COZINHA h = 65 CM
- TUR TANQUE DE LAVARROUPA h = 110 CM
- BE BEBEDOURO h = 110 CM

NOTAS

- CORTES EM GENTILEZOS
- DIÂMETROS NAS TUBULAÇÕES DE PVC EM MILÍMETROS
- OBSERVAR A CONEXÃO EM TUBOS E CONEXÕES COM ELEMENTOS ESTRUTURAIS

REVISÕES			
NÚMERO	COMENTÁRIOS	DATA	AUTOR
<>	<>	<>	<>



Rua Saldanha da Gama, 150 - Jd. Primavera - São Paulo - SP

CLIENTE CONTRATANTE:

TRIBUNAL REGIONAL DO TRABALHO DA 9ª REGIÃO

TÍTULO/DESCRIÇÃO DO PROJETO:

VARA DO TRABALHO DE DOIS VIZINHOS

TÍTULO DE OBRASERVÂNCIA:

TIPO DE OBRASERVÂNCIA:

ENDEREÇO:

RUA RIO GRANDE DO NORTE - DOIS VIZINHOS - PARANÁ

DIMENSÕES DA FOLHA:

841x594mm

ESCALA DE TUBULAÇÃO:

2000/2018

INDICAÇÃO:

TERREÇO

CONTEÚDO DA FOLHA:

DETALHES

PROJETARE ENGENHARIA LTDA

SERGIO V. GALVÃO JUNIOR

ENR - CIVIL - CREA PARANÁ

Av. Brasil, 1500 - Jd. Primavera - São Paulo - SP

Telefone: (11) 3033-1111

E-mail: contato@projetare.com.br

Assinatura: Sergio V. Galvão Junior

ENR - CIVIL - CREA PARANÁ

Assinatura: Sergio V. Galvão Junior

ENR - CIVIL - CREA PARANÁ

Assinatura: Sergio V. Galvão Junior