


PARTE 03
PLANTA BAIXA PAVIMENTO TÉRREO
ESCALA 1:50

LOCALIZAÇÃO DO ZOOM

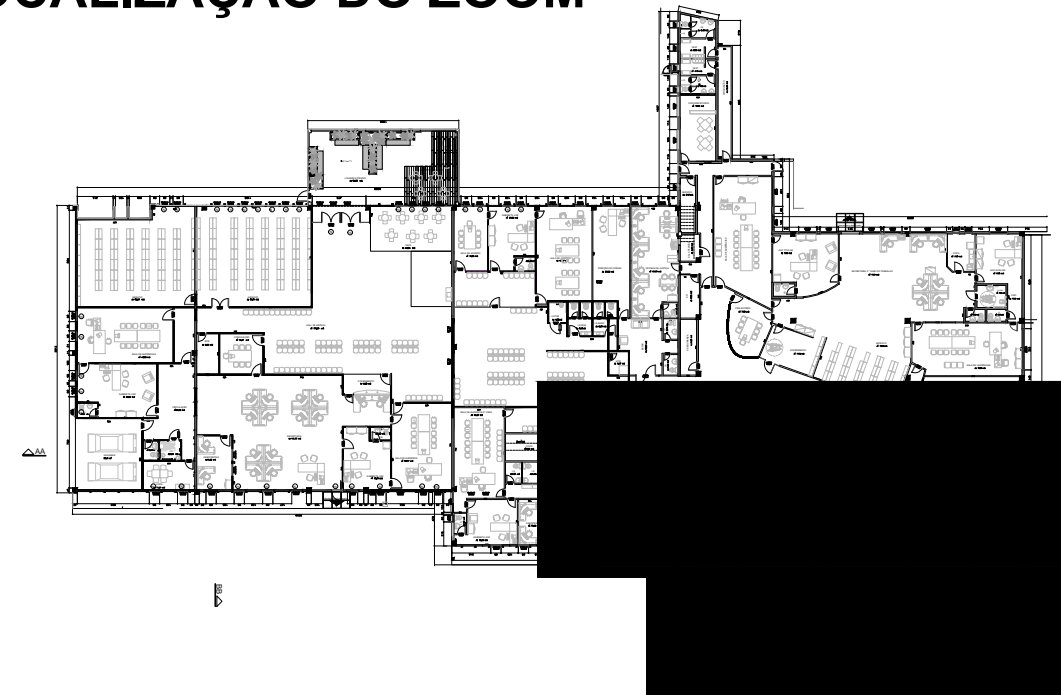


OBS:

- SERVIÇOS A EXECUTAR NA ÁREA INTERNA:
- a) INSTALAÇÃO DE NOVO REVESTIMENTO DE PISO, EM CERÂMICA;
 - b) IMPLANTAÇÃO DE LAYOUT - DEMOLIÇÃO E EXECUÇÃO DE PAREDES DIVISÓRIAS EM GESSO ACARTONADO;
 - c) INSTALAÇÃO DE SANITÁRIOS;
 - d) INSTALAÇÃO DE ESQUADRIAS;
 - e) REPAROS NA COBERTURA DE CANALETE 90 CM;
 - f) ADAPTAÇÃO DAS INSTALAÇÕES ELÉTRICAS/LÓGICAS;
 - g) PINTURA GERAL;

LEGENDA REPRESENTAÇÃO

- ALVENARIA EXISTENTE
- ALVENARIA A CONSTRUIR
- ALVENARIA A DEMOLIR
- DRYWALL EXISTENTE
- DRYWALL A CONSTRUIR
- DRYWALL VERDE
- DIVISORIA OU DRYWALL A RETIRAR
- NOVAS ESQUADRIAS OU A SUBSTITUIR

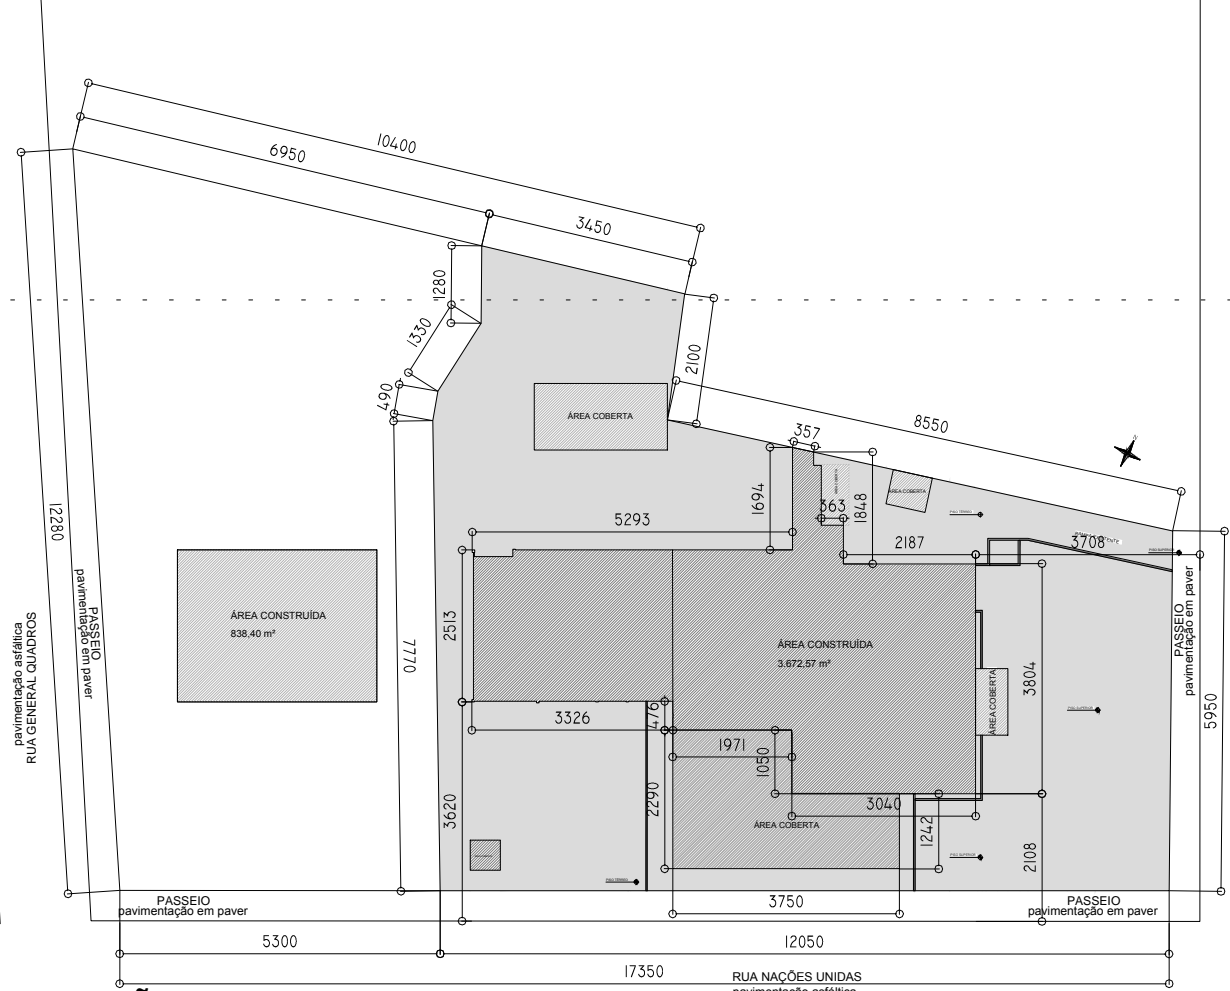

SITUAÇÃO
ESCALA 1:1250

ESTATÍSTICA

ÁREA A CONSTRUIR					0	m²
ÁREA A REFORMAR					3.672,57	m²
ÁREA A DEMOLIR					0	m²
ÁREA EXISTENTE						
ALVARÁ	Nº	00460/93	CVCO	213-1994	3.537,30	
ALVARÁ	Nº	00489/96	CVCO	29-1994	973,60	
					4.510,97	
ÁREA DO TERRENO					16.432,22	m²
TAXA DE OCUPAÇÃO					27,45	%
TAXA DE PERMEABILIDADE					9,8	%
COEFICIENTE DE APROVEITAMENTO					0,27	

INFRAESTRUTURA

(ESCLARECER INFRA-ESTRUTURA EXISTENTE NO LOCAL)

SISTEMA DE ESGOTO:

EXISTENTE

REDE DE ENERGIA ELÉTRICA:

EXISTENTE DA COPEL

REDE DE TELEFONIA:

EXISTENTE

REDE DE ÁGUA VIA SANEPAR:

EXISTENTE

PAVIMENTAÇÃO DE RUA:

ASFALTICA EXISTENTE

COLETA DE LIXO:

EXISTENTE VIA PREFEITURA

NOTAS:

1. TODAS AS COTAS, AS MEDIDAS E AS ÁREAS, BEM COMO O ATENDIMENTO AO CÓDIGO DE OBRAS (LEI 14.911) SÃO DE INTEIRA RESPONSABILIDADE DO AUTOR DO PROJETO E PROPRIETÁRIO;
2. O PROJETO ESTÁ RIGOROSAMENTE DE ACORDO COM AS NORMAS TÉCNICAS E COM AS DISPOSIÇÕES LEGAIS EM VIGOR NO MUNICÍPIO DE SÃO JOSÉ DOS PINHAIS;
3. O PROPRIETÁRIO E RESPONSÁVEL TÉCNICO ESTÃO CIENTES DAS PENALIDADES PREVISTAS NA LEGISLAÇÃO MUNICIPAL QUANTO AS INFRAÇÕES E SUAS DISPOSIÇÕES, ESPECIALMENTE NO QUE TANGE AS FALSAS INFORMAÇÕES, NÃO ATENDIMENTO AO CÓDIGO DE OBRAS (LEI 14.911) E A EXECUÇÃO DA OBRA EM DESCONFORMIDADE COM O PROJETO APROVADO.

"DECLARAMOS QUE A APROVAÇÃO DO PROJETO NÃO IMPLICA NO RECONHECIMENTO, POR PARTE DO MUNICÍPIO, DO DIREITO DE PROPRIEDADE OU DE POSSE DO TERRENO."

PLANTA:	QUADRA:	LOTE:	ZONEAMENTO:	INDICAÇÃO FISCAL:
..	G-183	284ECS1

P.M.S.J.P.

PODER JUDICIÁRIO FEDERAL
FÓRUM DA JUSTIÇA DO TRABALHO DE SÃO JOSÉ DOS PINHAIS

TRIBUNAL REGIONAL DO TRABALHO DA 9ª REGIÃO

OBRA: Reforma de áreas internas e externas, com dois pavimentos em gesso acartonado. Sem acréscimo de área.

SITUAÇÃO	DESENHO: Marcel A. Bahl Martins	PRANCHAS: N°16G
ESTATÍSTICA	DATA: 17/01/2019	
PLANTA BAIXA	ESCALA: Indicada	

PROPRIETÁRIO:

ARQUITETURA:

EXECUÇÃO:

PROFESSOR RESPONSÁVEL

PROFESSOR RESPONSÁVEL

