


1


**PLANTA BAIXA PAVIMENTO TÉRREO**  
ESCALA 1:50

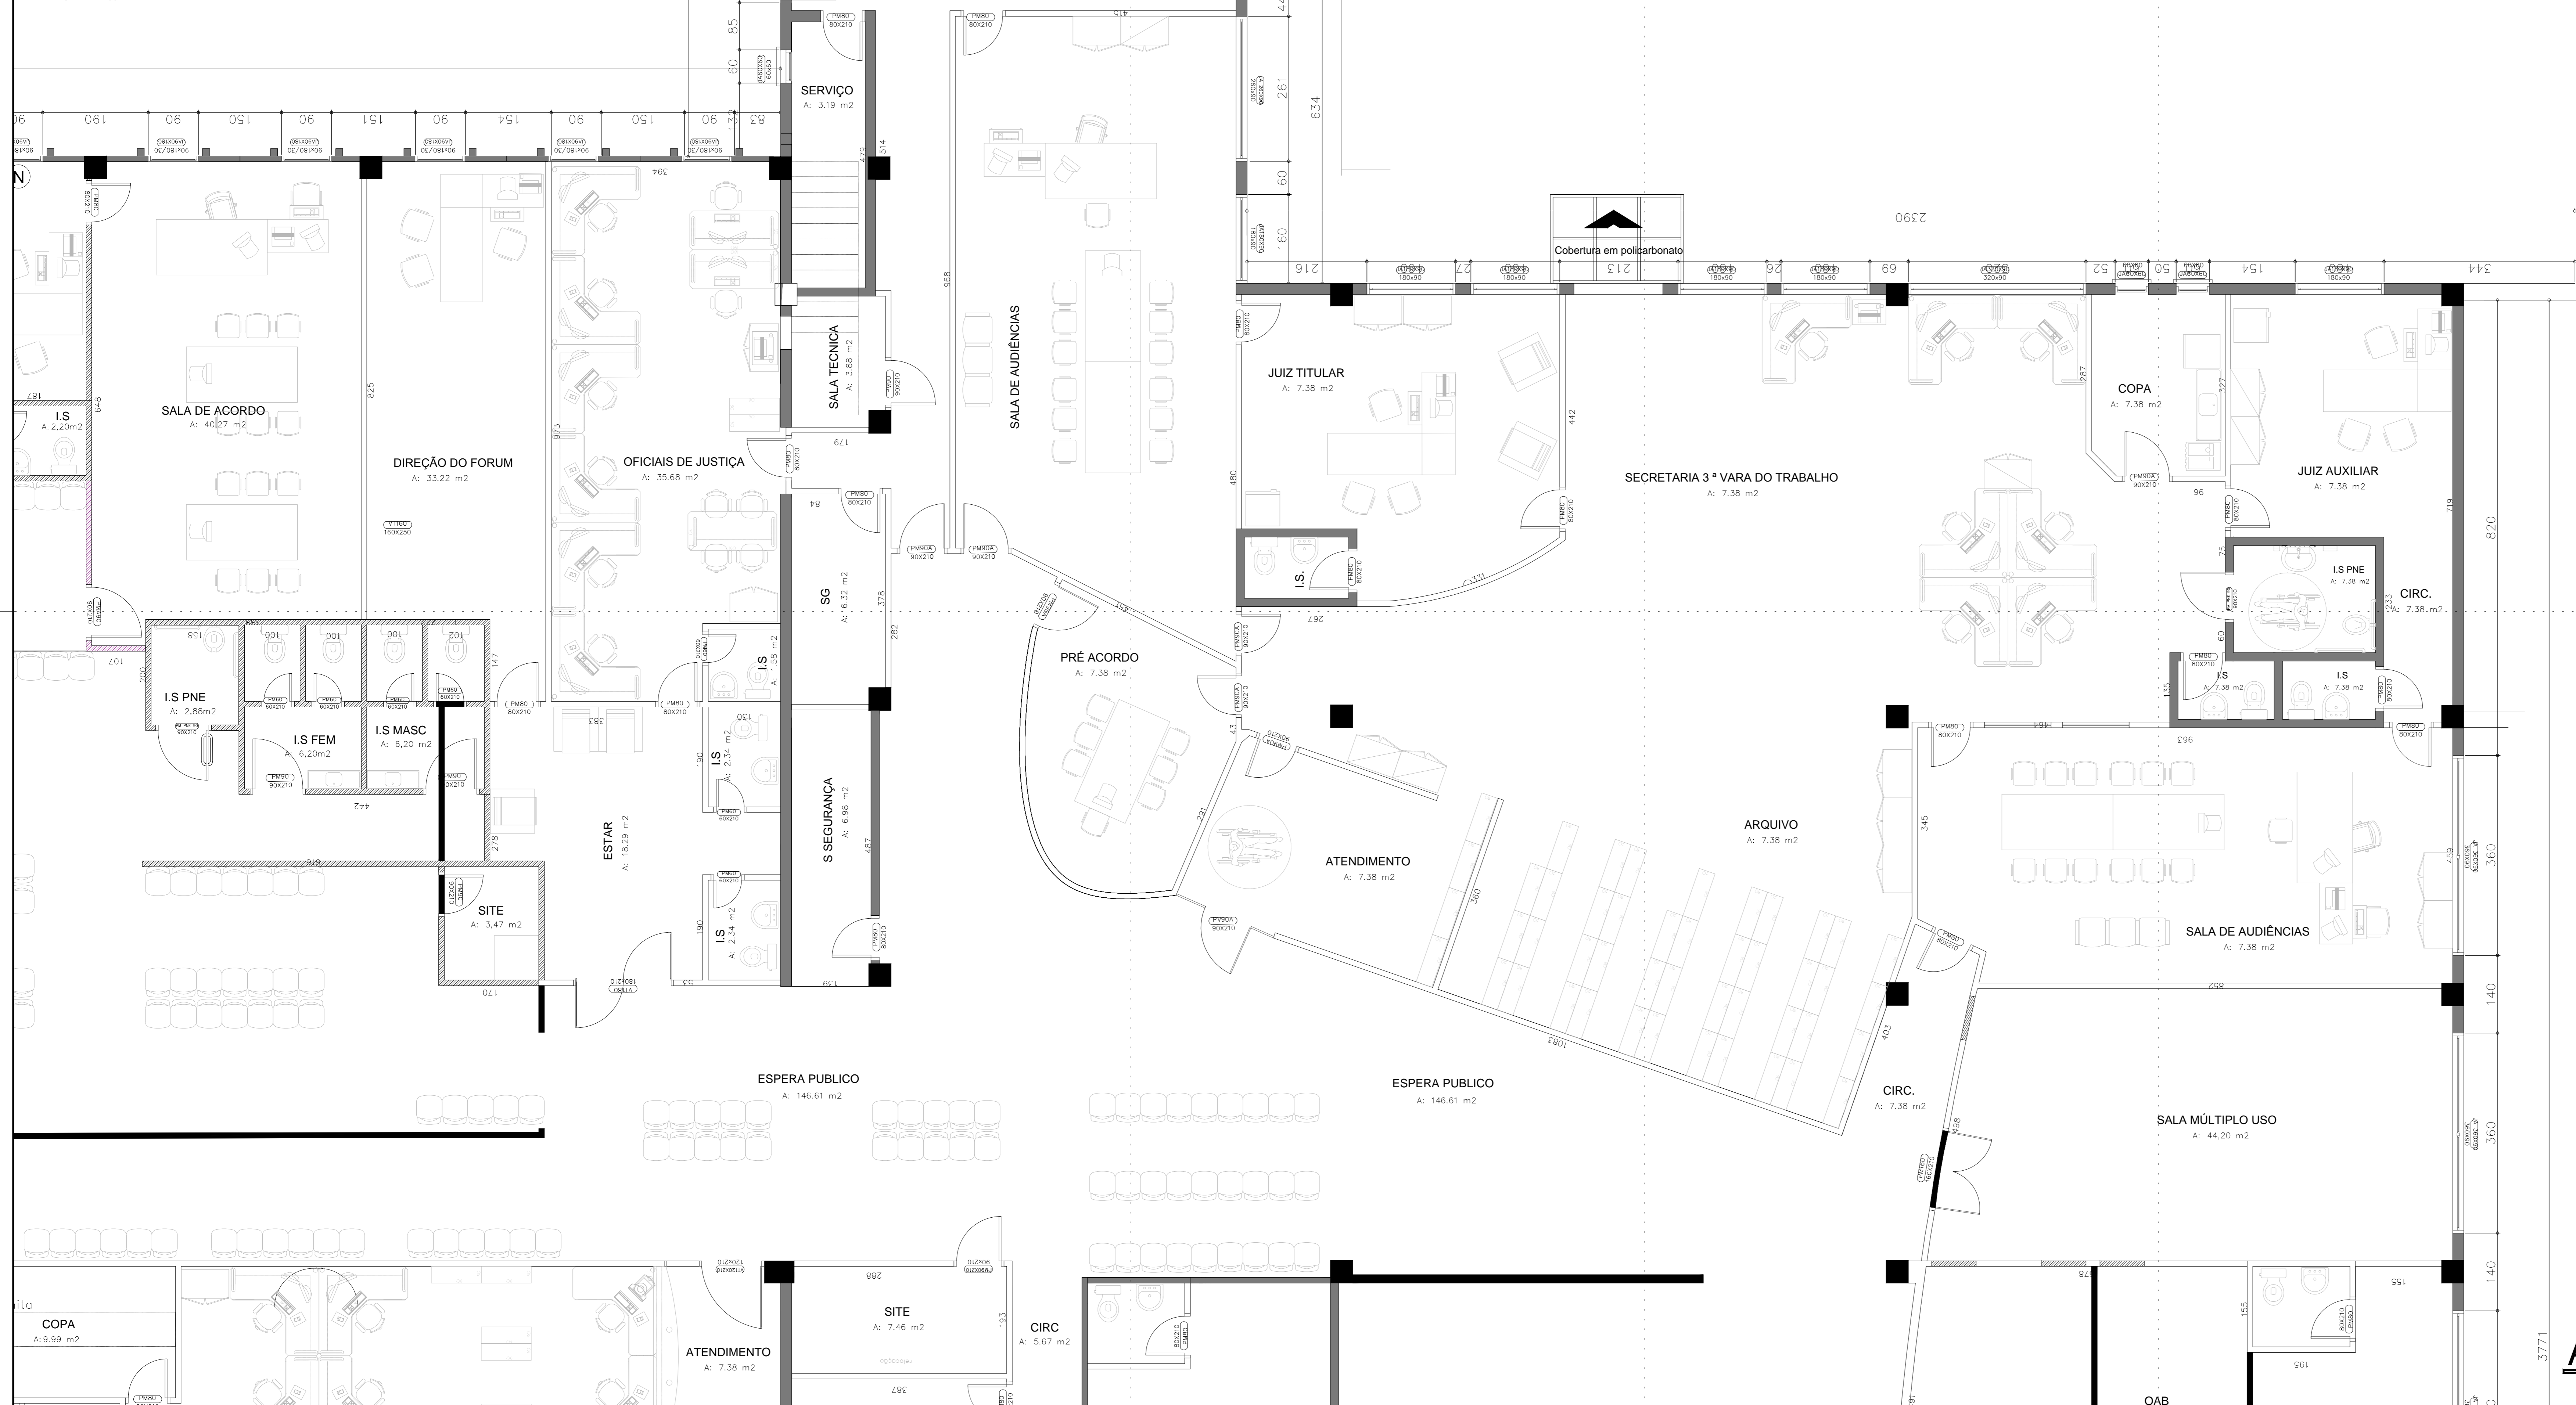

SERVIÇOS A EXECUTAR NA ÁREA INTERNA:

- a) INSTALAÇÃO DE NOVO REVESTIMENTO DE PISO, EM CERÂMICA.
- b) IMPLANTAÇÃO DE LAYOUT - DEMOLIÇÃO E EXECUÇÃO DE PAREDES DIVISÓRIAS EM GESSO ACARTONADO;
- c) INSTALAÇÃO DE SANITÁRIOS;
- d) INSTALAÇÃO DE ESQUADRIAS;
- e) REPAROS NA COBERTURA DE CANALETE 90 CM;
- f) ADAPTAÇÃO DAS INSTALAÇÕES ELÉTRICAS/LÓGICAS;
- g) PINTURA GERAL;

	ALVENARIA EXISTENTE
	ALVENARIA A CONSTRUIR
	ALVENARIA A DEMOLIR
	DRYWALL EXISTENTE
	DRYWALL A CONSTRUIR
	DRYWALL VERDE
	DIVISORIA OU DRYWALL A RETIRAR
	NOVAS ESQUADRIAS OU A SUBSTITUIR

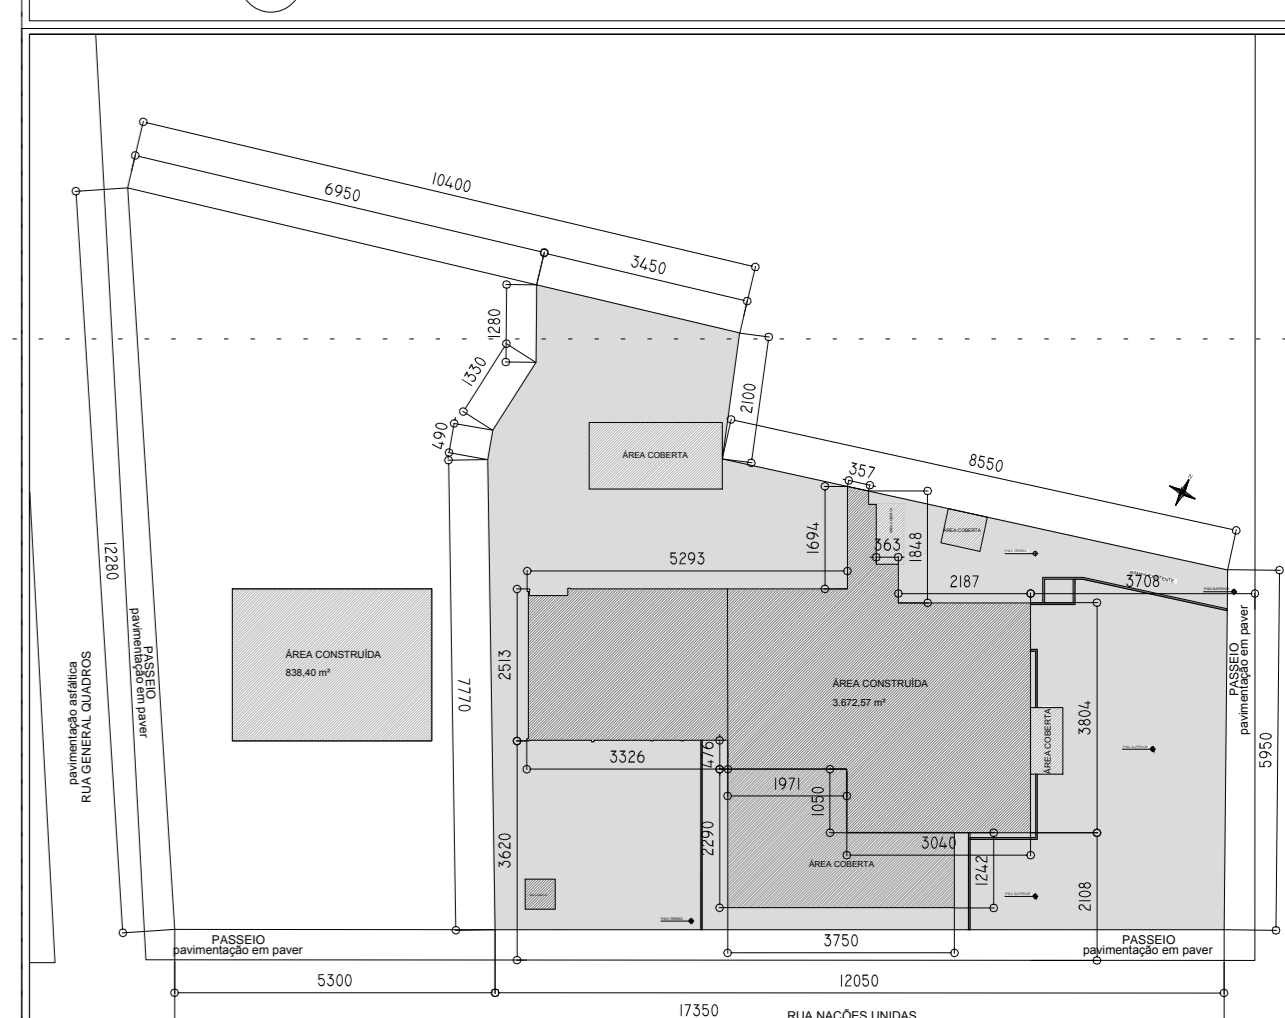

ESCALA 1:1250

ÁREA A CONSTRUIR					0	m²
ÁREA A REFORMAR					3.672,57	m²
ÁREA A DEMOLIR					0	m²
ÁREA EXISTENTE	ALVARÁ	Nº	00460/93	CVCO	213-1994	3.537,30
	ALVARÁ	Nº	00489/96	CVCO	29-1994	973,60
						4.510,97
ÁREA DO TERRENO						16.432,22
TAXA DE OCUPAÇÃO					27,45	%
TAXA DE PERMEABILIDADE					9,8	%
COEFICIENTE DE APROVEITAMENTO					0,27	

**INFRAESTRUTURA**  
(ESCLARECER INFRA-ESTRUTURA EXISTENTE NO LOCAL)

REDE DE ENERGIA ELÉTRICA EXISTENTE DA COPEL
REDE DE TELEFONIA: EXISTENTE
REDE DE ÁGUA VIA SANEPAR EXISTENTE
PAVIMENTAÇÃO DE RUA ASFÁLTICA EXISTENTE
COLETA DE LIXO: EXISTENTE VIA PREFEITURA

1. TODAS AS COTAS, AS MEDIDAS E AS ÁREAS, BEM COMO O ATENDIMENTO AO CÓDIGO DE OBRAS (LEI 44/91) SÃO DE INTEIRA RESPONSABILIDADE DO AUTOR DO PROJETO E PROPRIETÁRIO.  
2. O PROJETO ESTÁ RIGOROSAMENTE DE ACORDO COM AS NORMAS TÉCNICAS E COM AS DISPOSIÇÕES LEGAIS EM VIGOR NO MUNICÍPIO DE SÃO JOSÉ DOS PINHAIS.  
3. O PROPRIETÁRIO E RESPONSÁVEL TÉCNICO ESTÃO CIENTES DAS PENALIDADES PREVISTAS NA LEGISLAÇÃO MUNICIPAL QUANTO ÀS INFRAÇÕES E SUAS DISPOSIÇÕES, ESPECIALMENTE NO QUE TANGE AS FALSAS INFORMAÇÕES, NÃO ATENDIMENTO AO CÓDIGO DE OBRAS (LEI 44/91) E A EXECUÇÃO DA OBRA EM DESCONFORMIDADE COM O PROJETO APROVADO.

"DECLARAMOS QUE A APROVAÇÃO DO PROJETO NÃO IMPLICA NO RECONHECIMENTO, POR PARTE DO MUNICÍPIO, DO DIREITO DE PROPRIEDADE OU DE POSSE DO TERRENO."

PLANTA:	QUADRA:	LOTE:	ZONEAMENTO:	INDICAÇÃO FISCAL
		G-183	ZR4/EC51	07.202.0018.000

P.M.S.J.P.

PODER JUDICIÁRIO FEDERAL  
FÓRUM DA JUSTIÇA DO TRABALHO DE SÃO JOSÉ DOS PINHAIS

**TRIBUNAL REGIONAL DO TRABALHO DA 9ª REGIÃO**

OBRA: Reforma de áreas internas e externas, com dois pavimentos em gesso acartonado. Sem acréscimo de área.

REFERÊNCIAS:	SITUAÇÃO	DESENHO: Marceli A. Bahl Martins	PRANCHA: N°/LEG
	ESTATÍSTICA	DATA: 17/01/2019	
	PLANTA BAIXA	ESCALA: Indicada	

PROPRIETĂȚI

ARQUITETURA:

Fortalecer Englin LTDA

RESPONSÁVEL:

Jean-Marcelle Fenech  
Engineer Civil  
ORCA 27022 - OPR

—

Claus

1

C