


IMPLANTAÇÃO/ PLANTA DE COBERTURA

ESCALA 1:250

RUA GENERAL QUADROS

12280

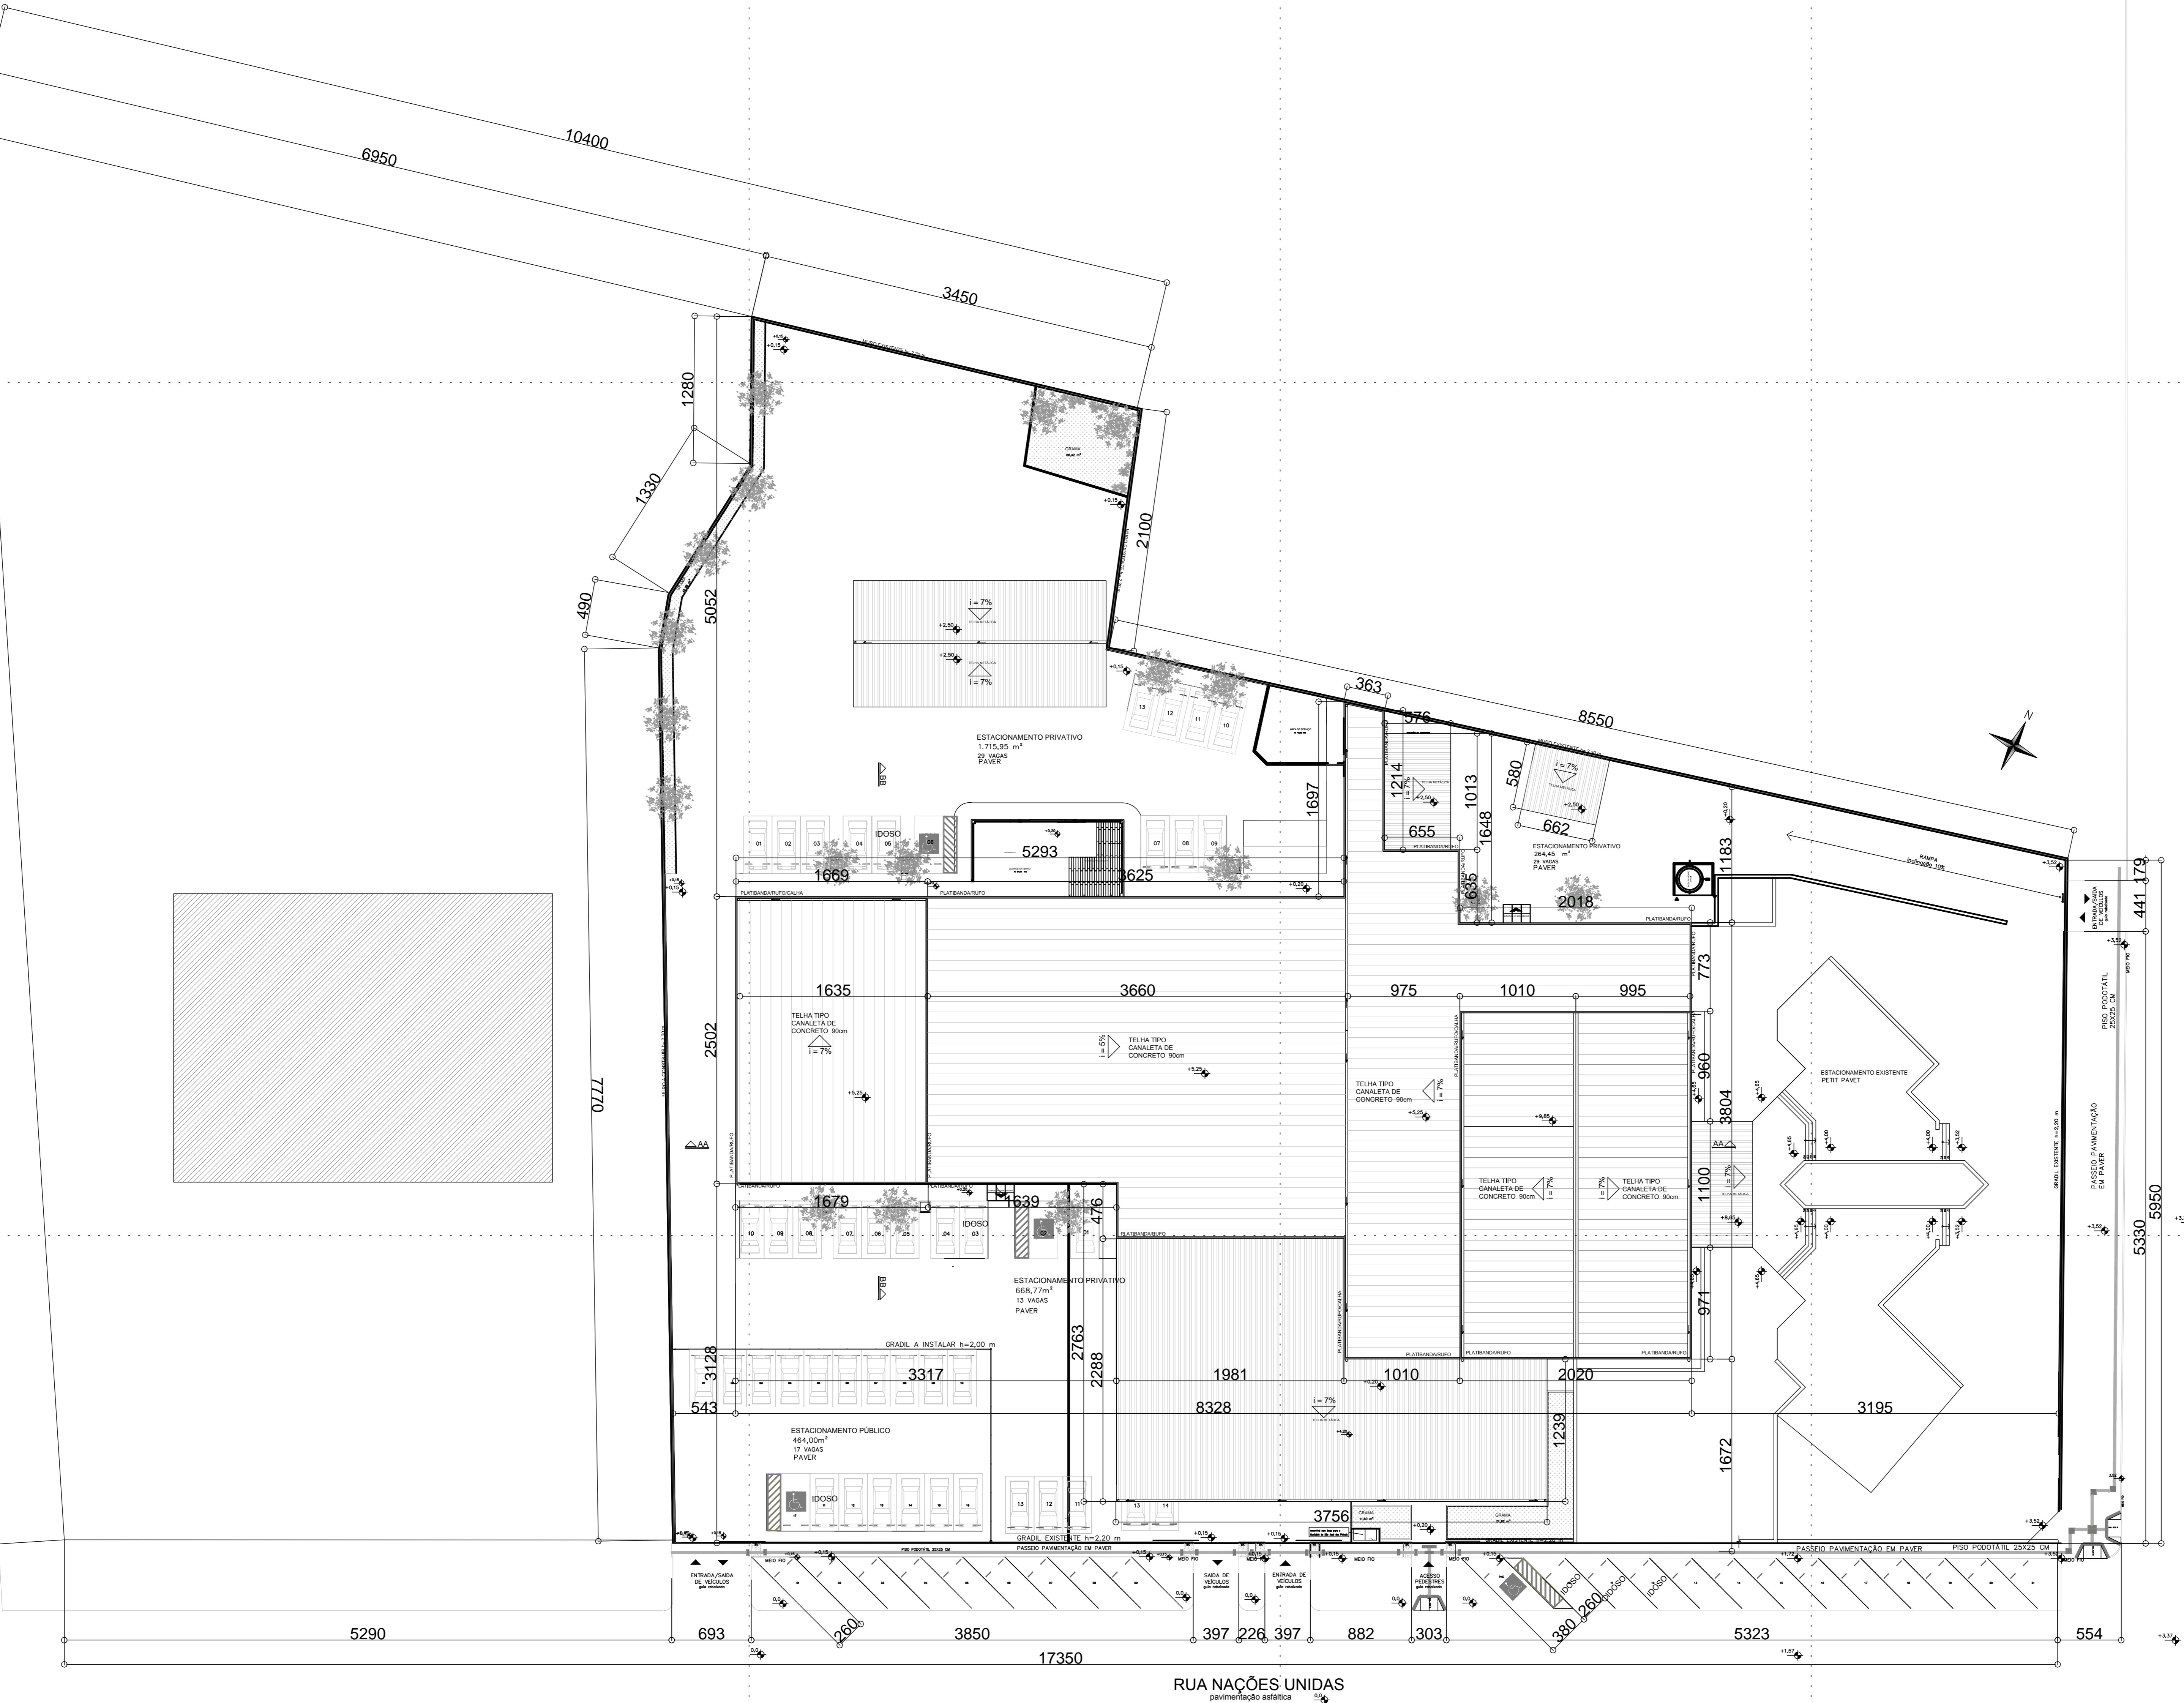

RUA NAÇÕES UNIDAS

RUA JOAQUIM NABUCO


OBS:

SERVIÇOS A EXECUTAR NA ÁREA EXTERNA:

- a) REPAROS EM PAVIMENTAÇÃO DE PAVER;  
b) EXECUÇÃO DE MUROS E REPAROS EM GRADIS;  
c) PINTURA GERAL EXTERNA (PAREDES, MUROS E GRADIS);  
d) INSTALAÇÃO DE PISO PODOTÁTIL E REPAROS NO PASSEIO DO PÚBLICO.

LEGENDA REPRESENTAÇÃO

- ALVENARIA EXISTENTE  
ALVENARIA A CONSTRUIR  
ALVENARIA A DEMOLIR  
DRYWALL EXISTENTE  
DRYWALL A CONSTRUIR  
DRYWALL VERDE  
DIVISORIA OU DRYWALL A RETIRAR  
NOVAS ESQUADRIAS OU A SUBSTITUIR

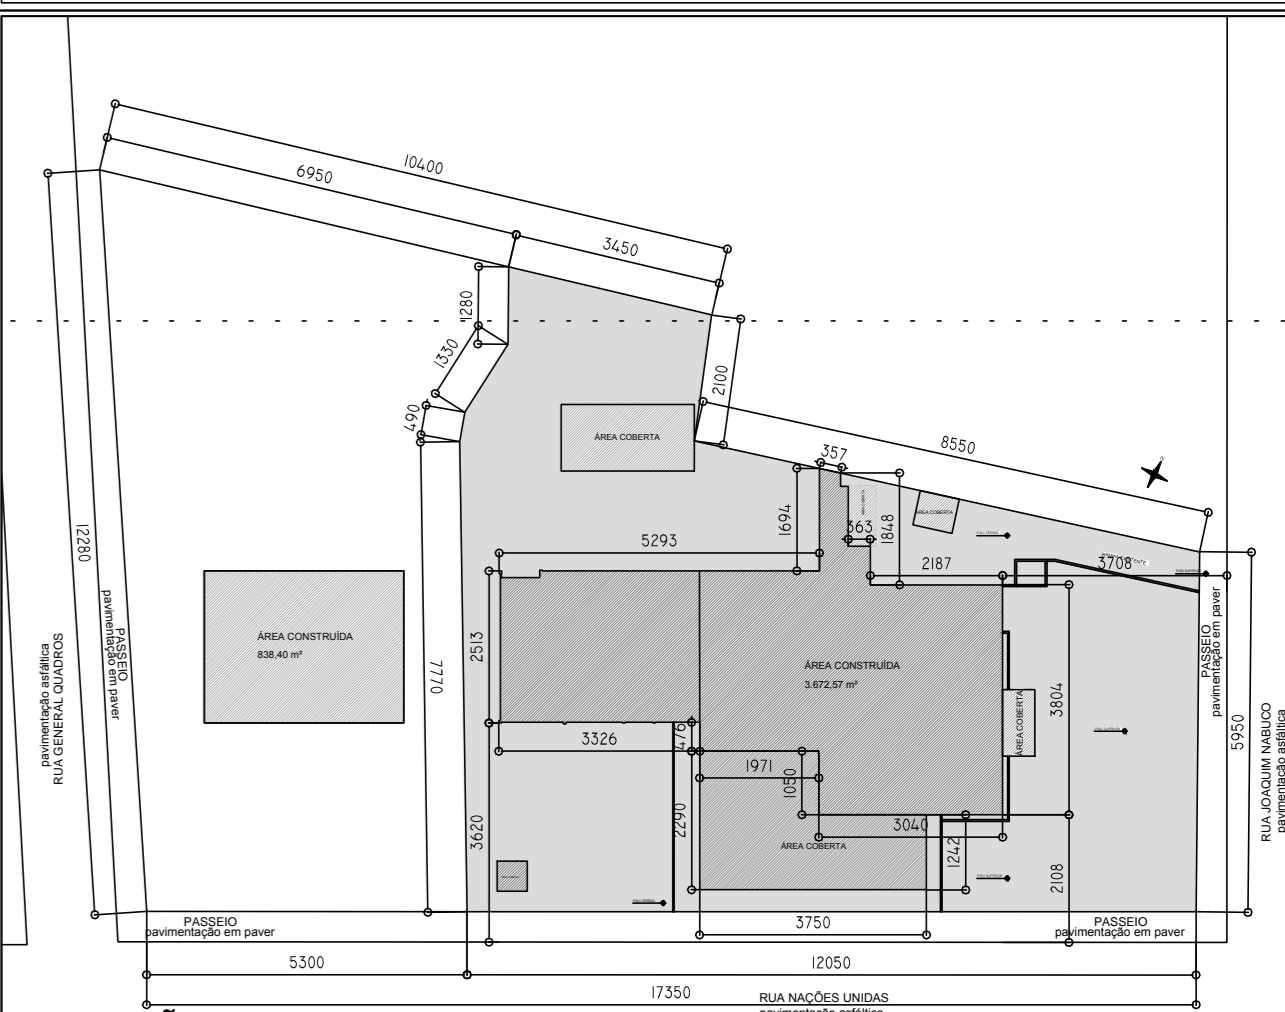

SITUAÇÃO

ESCALA 1:1250

ESTATÍSTICA

ÁREA A CONSTRUIR					0	m²
ÁREA A REFORMAR					3.672,57	m²
ÁREA A DEMOLIR					0	m²
ÁREA EXISTENTE						
	ALVARÁ	Nº	00460/93	CVCO	213-1994	3.537,30
	ALVARÁ	Nº	00489/96	CVCO	29-1994	973,60
					4.510,97	
ÁREA DO TERRENO					16.432,22	
TAXA DE OCUPAÇÃO					27,45	%
TAXA DE PERMEABILIDADE					9,8	%
COEFICIENTE DE APROVEITAMENTO					0,27	

INFRAESTRUTURA

(ESCLARECER INFRA-ESTRUTURA EXISTENTE NO LOCAL)

SISTEMA DE ESGOTO:

EXISTENTE

REDE DE ENERGIA ELÉTRICA:

EXISTENTE DA COPEL

REDE DE TELEFONIA:

EXISTENTE

REDE DE ÁGUA VIA SANEPAR:

EXISTENTE

PAVIMENTAÇÃO DE RUA:

ASFALTICA EXISTENTE

COLETA DE LIXO:

EXISTENTE VIA PREFEITURA

NOTAS:

1. TODAS AS COTAS, AS MEDIDAS E AS ÁREAS, BEM COMO O ATENDIMENTO AO CÓDIGO DE OBRAS (LEI 448/91) SÃO DE INTEIRA RESPONSABILIDADE DO AUTOR DO PROJETO E PROPRIETÁRIO.  
2. O PROJETO ESTÁ RIGOROSAMENTE DE ACORDO COM AS NORMAS TÉCNICAS E COM AS DISPOSIÇÕES LEGAIS EM VIGOR NO MUNICÍPIO DE SÃO JOSÉ DOS PINHAIS.  
3. O PROPRIETÁRIO E RESPONSÁVEL TÉCNICO ESTÃO CIENTES DAS PENALIDADES PREVISTAS NA LEGISLAÇÃO MUNICIPAL QUANTO ÀS INFRAÇÕES E SUAS DISPOSIÇÕES, ESPECIALMENTE NO QUE TANGE AS FALSAS INFORMAÇÕES, NÃO ATENDIMENTO AO CÓDIGO DE OBRAS (LEI44/91) E A EXECUÇÃO DA OBRA EM DESCONFORMIDADE COM O PROJETO APROVADO.

"DECLARAMOS QUE A APROVAÇÃO DO PROJETO NÃO IMPLICA NO RECONHECIMENTO, POR PARTE DO MUNICÍPIO, DO DIREITO DE PROPRIEDADE OU DE POSSE DO TERRENO."

PLANTA:	QUADRA:	LOTE:	ZONEAMENTO:	INDICAÇÃO FISCAL:
..	..	..	G-183	284ECS1
				07.202.0016.0000

P.M.S.J.P.

PODER JUDICIÁRIO FEDERAL

FÓRUM DA JUSTIÇA DO TRABALHO DE SÃO JOSÉ DOS PINHAIS

TRIBUNAL REGIONAL DO TRABALHO DA 9ª REGIÃO

OBRA: Reforma de áreas internas e externas, com dois pavimentos em gesso acartonado. Sem acréscimo de área.

REFERÊNCIAS:	SITUAÇÃO	DESENHO: Marcel A. Bahl Martins	PRANCHA: N°LEG
	ESTATÍSTICA	DATA: 17/01/2019	
	PLANTA BAIXA	ESCALA: Indicada	01/09

PROPRIETÁRIO:   
 UBERVAL REZENDE LOPES (CPF: 04719893-01)  
Responsável Técnico pelo Projeto  
C.R. 177/2008

EXECUÇÃO:   
 ARQUITETURA:

Projeto de Engenharia Civil  
C.R. 177/2008  
Projeto de Engenharia Civil  
C.R. 177/2008  
Projeto de Engenharia Civil  
C.R. 177/2008  
Projeto de Engenharia Civil  
C.R. 177/2008