




PARTE 01
PLANTA BAIXA PAVIMENTO SUPERIOR
ESCALA 1:50


LOCALIZAÇÃO DO ZOOM

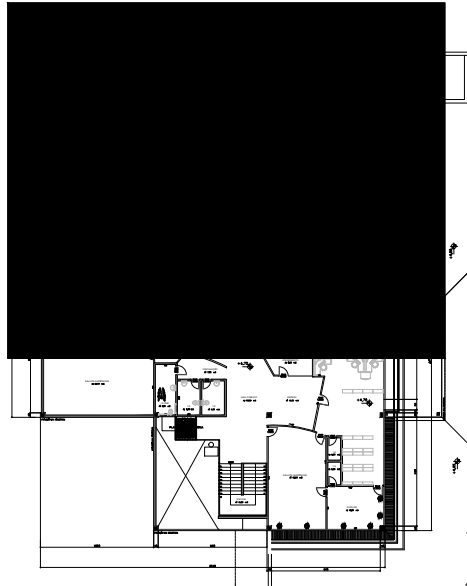

- OBS:
- SERVIÇOS A EXECUTAR NA ÁREA INTERNA:
 - a) INSTALAÇÃO DE NOVO REVESTIMENTO DE PISO, EM CERÂMICA.
 - b) IMPLANTAÇÃO DE LAYOUT - DEMOLIÇÃO E EXECUÇÃO DE PAREDES DIVISÓRIAS EM GESSO ACARTONADO;
 - c) INSTALAÇÃO DE SANITÁRIOS;
 - d) INSTALAÇÃO DE ESQUADRIAS;
 - e) REPAROS NA COBERTURA DE CANALETE 90 CM;
 - f) ADAPTAÇÃO DAS INSTALAÇÕES ELÉTRICAS/LÓGICAS;
 - g) PINTURA GERAL;

LEGENDA REPRESENTAÇÃO

- ALVENARIA EXISTENTE
- ALVENARIA A CONSTRUIR
- ALVENARIA A DEMOLIR
- DRYWALL EXISTENTE
- DRYWALL A CONSTRUIR
- DRYWALL VERDE
- DIVISORIA OU DRYWALL A RETIRAR
- NOVAS ESQUADRIAS OU A SUBSTITUIR

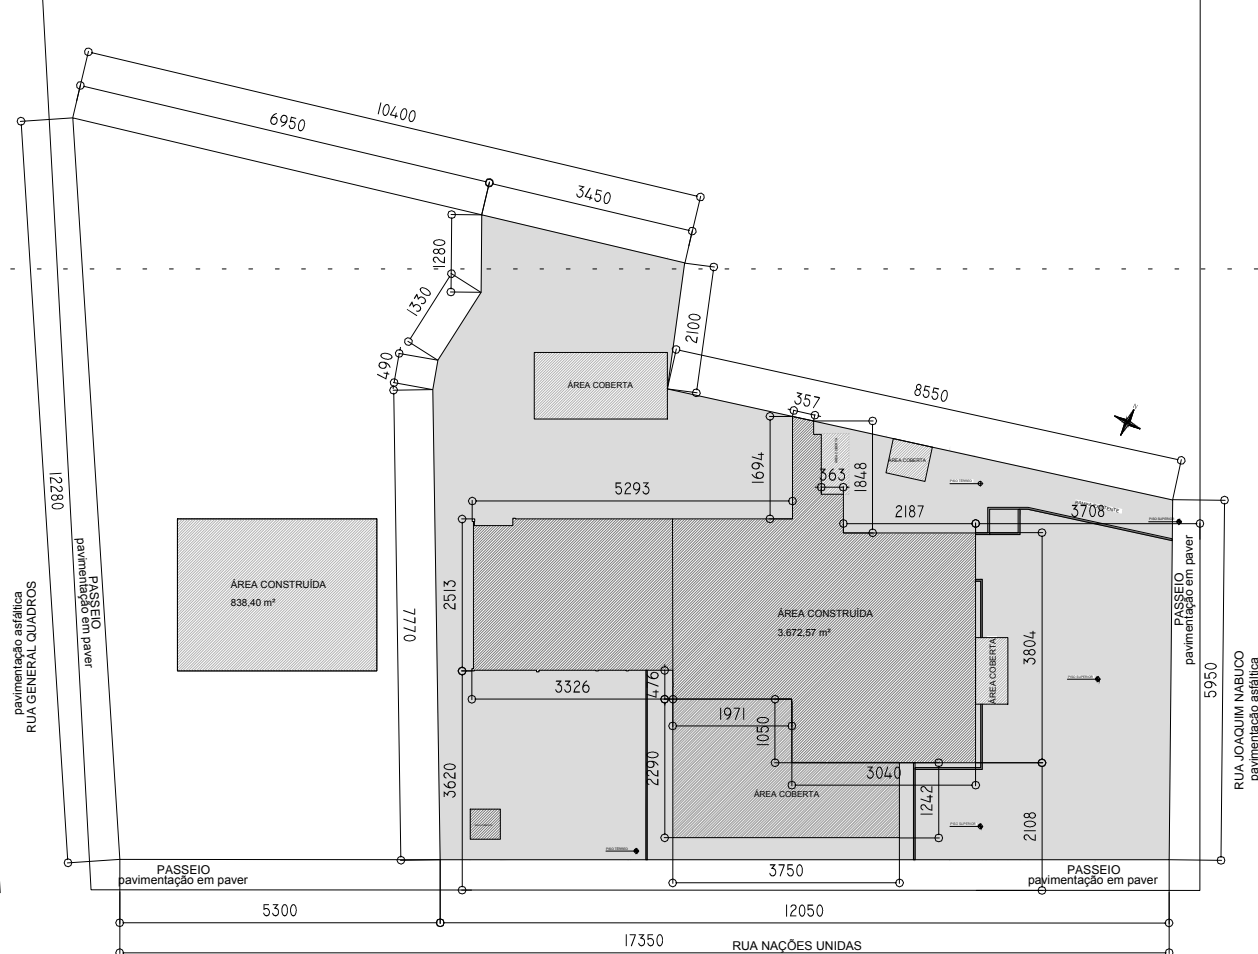

ESTATÍSTICA

ESTATÍSTICA				
ÁREA A CONSTRUIR		0		m²
ÁREA A REFORMAR		3.672,57		m²
ÁREA A DEMOLIR		0		m²
ÁREA EXISTENTE				
ALVARÁ	Nº	00460/93	CVCO	213-1994
ALVARÁ	Nº	00489/96	CVCO	29-1994
		3.537,30		m²
		973,60		m²
		4.510,97		m²
ÁREA DO TERRENO		16.432,22		m²
TAXA DE OCUPAÇÃO		27,45		%
TAXA DE PERMEABILIDADE		9,8		%
COEFICIENTE DE APROVEITAMENTO		0,27		

INFRAESTRUTURA (ESCLARECER INFRA-ESTRUTURA EXISTENTE NO LOCAL)
SISTEMA DE ESGOTO: EXISTENTE
REDE DE ENERGIA ELÉTRICA: EXISTENTE DA COPEL
REDE DE TELEFONIA: EXISTENTE
REDE DE ÁGUA VIA SANEPAR: EXISTENTE
PAVIMENTAÇÃO DE RUA: ASFALTICA EXISTENTE
COLETA DE LIXO: EXISTENTE VIA PREFEITURA

NOTAS:
1. TODAS AS COTAS, AS MEDIDAS E AS ÁREAS, BEM COMO O ATENDIMENTO AO CÓDIGO DE OBRAS (LEI 4419/1) SÃO DE INTEIRA RESPONSABILIDADE DO AUTOR DO PROJETO E PROPRIETÁRIO.
2. O PROJETO ESTÁ RIGOROSAMENTE DE ACORDO COM AS NORMAS TÉCNICAS E COM AS DISPOSIÇÕES LEGAIS EM VIGOR NO MUNICÍPIO DE SÃO JOSÉ DOS PINHAIS.
3. O PROPRIETÁRIO E RESPONSÁVEL TÉCNICO ESTÃO CIENTES DAS PENALIDADES PREVISTAS NA LEGISLAÇÃO MUNICIPAL QUANTO AS INFRAÇÕES E SUAS DISPOSIÇÕES, ESPECIALMENTE NO QUE TANGE AS FALSAS INFORMAÇÕES, NÃO ATENDIMENTO AO CÓDIGO DE OBRAS (LEI4419/1) E A EXECUÇÃO DA OBRA EM DESCONFORMIDADE COM O PROJETO APROVADO.

*DECLARAMOS QUE A APROVAÇÃO DO PROJETO NÃO IMPLICA NO RECONHECIMENTO, POR PARTE DO MUNICÍPIO, DO DIREITO DE PROPRIEDADE OU DE POSSE DO TERRENO.

PLANTA:	QUADRA:	LOTE:	ZONEAMENTO:	INDICAÇÃO FISCAL:
..	G-183	284ECS1
				07.202.0016.0000

P.M.S.J.P.

PODER JUDICIÁRIO FEDERAL
FÓRUM DA JUSTIÇA DO TRABALHO DE SÃO JOSÉ DOS PINHAIS
TRIBUNAL REGIONAL DO TRABALHO DA 9ª REGIÃO

OBRA: Reforma de áreas internas e externas, com dois pavimentos em gesso acartonado. Sem acréscimo de área.

REFERÊNCIAS:	SITUAÇÃO	DESENHO: Marcel A. Bahl Martins	PRANCHAS: N°LEG
	ESTATÍSTICA	DATA: 17/01/2019	
	PLANTA BAIXA	ESCALA: Indicada	06/09

PROPRIETÁRIO:

EXECUÇÃO:

ARQUITETURA:

PROFESSOR RESPONSÁVEL: ...

PROFESSOR RESPONSÁVEL: ...

PROFESSOR RESPONSÁVEL: ...

PROFESSOR RESPONSÁVEL: ...