


PARTE 02  
PLANTA BAIXA PAVIMENTO SUPERIOR  
ESCALA 1:50


LOCALIZAÇÃO DO ZOOM

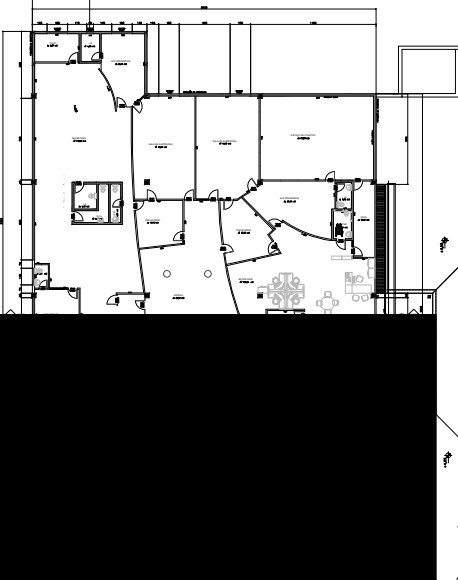

- OBS:
- SERVIÇOS A EXECUTAR NA ÁREA INTERNA:
- a) INSTALAÇÃO DE NOVO REVESTIMENTO DE PISO, EM CERÂMICA.
  - b) IMPLANTAÇÃO DE LAYOUT - DEMOLIÇÃO E EXECUÇÃO DE PAREDES DIVISÓRIAS EM GESSO ACARTONADO;
  - c) INSTALAÇÃO DE SANITÁRIOS;
  - d) INSTALAÇÃO DE ESQUADRIAS;
  - e) REPAROS NA COBERTURA DE CANALETE 90 CM;
  - f) ADAPTAÇÃO DAS INSTALAÇÕES ELÉTRICAS/LÓGICAS;
  - g) PINTURA GERAL;

LEGENDA REPRESENTAÇÃO

- ALVENARIA EXISTENTE
- ALVENARIA A CONSTRUIR
- ALVENARIA A DEMOLIR
- DRYWALL EXISTENTE
- DRYWALL A CONSTRUIR
- DRYWALL VERDE
- DIVISORIA OU DRYWALL A RETIRAR
- NOVAS ESQUADRIAS OU A SUBSTITUIR

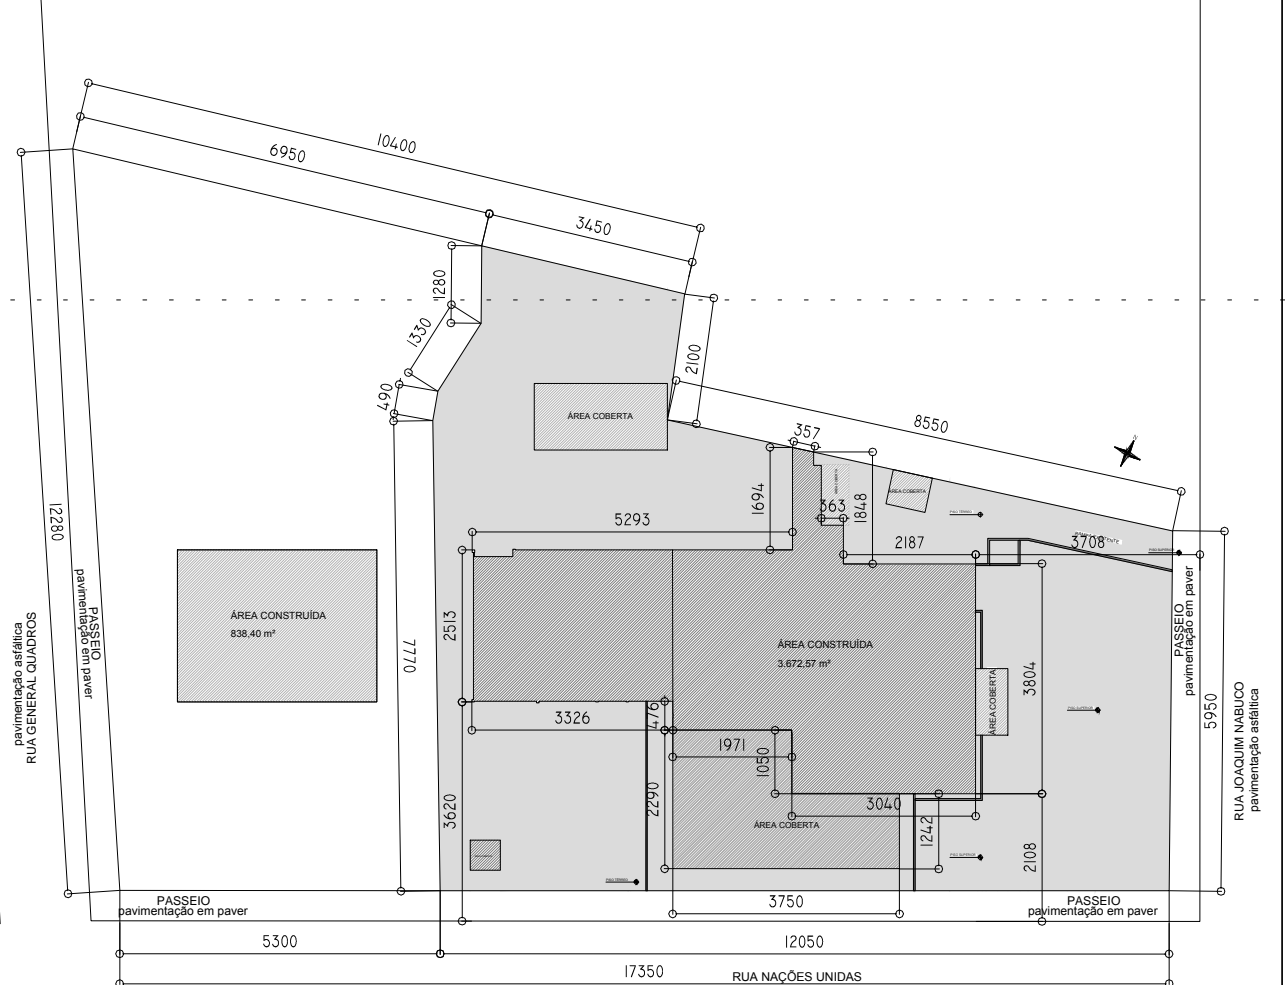

SITUAÇÃO  
ESCALA 1:1250

ESTATÍSTICA

ÁREA A CONSTRUIR					0	m²	
ÁREA A REFORMAR					3.672,57	m²	
ÁREA A DEMOLIR					0	m²	
ÁREA EXISTENTE							
	ALVARÁ	Nº	00460/93	CVCO	213-1994	3.537,30	m²
	ALVARÁ	Nº	00489/96	CVCO	29-1994	973,60	m²
					4.510,97	m²	
ÁREA DO TERRENO					16.432,22	m²	
TAXA DE OCUPAÇÃO					27,45	%	
TAXA DE PERMEABILIDADE					9,8	%	
COEFICIENTE DE APROVEITAMENTO					0,27		

INFRAESTRUTURA

(ESCLARECER INFRA-ESTRUTURA EXISTENTE NO LOCAL)

- SISTEMA DE ESGOTO:  
EXISTENTE
- REDE DE ENERGIA ELÉTRICA:  
EXISTENTE DA COPEL
- REDE DE TELEFONIA:  
EXISTENTE
- REDE DE ÁGUA VIA SANEPAR:  
EXISTENTE
- PAVIMENTAÇÃO DE RUA:  
ASFÁLTICA EXISTENTE
- COLETA DE LIXO:  
EXISTENTE VIA PREFEITURA

- NOTAS:
- TODAS AS COTAS, AS MEDIDAS E AS ÁREAS, BEM COMO O ATENDIMENTO AO CÓDIGO DE OBRAS (LEI 4419/1) SÃO DE INTEIRA RESPONSABILIDADE DO AUTOR DO PROJETO E PROPRIETÁRIO.
  - O PROJETO ESTÁ RIGOROSAMENTE DE ACORDO COM AS NORMAS TÉCNICAS E COM AS DISPOSIÇÕES LEGAIS EM VIGOR NO MUNICÍPIO DE SÃO JOSÉ DOS PINHAIS.
  - O PROPRIETÁRIO E RESPONSÁVEL TÉCNICO ESTÃO CIENTES DAS PENALIDADES PREVISTAS NA LEGISLAÇÃO MUNICIPAL QUANTO AS INFRAÇÕES E SUAS DISPOSIÇÕES, ESPECIALMENTE NO QUE TANGE AS FALSAS INFORMAÇÕES, NÃO ATENDIMENTO AO CÓDIGO DE OBRAS (LEI4419/1) E A EXECUÇÃO DA OBRA EM DESCONFORMIDADE COM O PROJETO APROVADO.

\*DECLARAMOS QUE A APROVAÇÃO DO PROJETO NÃO IMPLICA NO RECONHECIMENTO, POR PARTE DO MUNICÍPIO, DO DIREITO DE PROPRIEDADE OU DE POSSE DO TERRENO.

PLANTA:	QUADRA:	LOTE:	ZONEAMENTO:	INDICAÇÃO FISCAL:
..	..	..	G-183	ZRA/ECS1

P.M.S.J.P.

PODER JUDICIÁRIO FEDERAL  
FÓRUM DA JUSTIÇA DO TRABALHO DE SÃO JOSÉ DOS PINHAIS  
**TRIBUNAL REGIONAL DO TRABALHO DA 9ª REGIÃO**

OBRA: Reforma de áreas internas e externas, com dois pavimentos em gesso acartonado. Sem acréscimo de área.

REFERÊNCIAS:	SITUAÇÃO ESTATÍSTICA PLANTA BAIXA	DESENHO: Marcel A. Bahl Martins DATA: 17/01/2019 ESCALA: Indicada	PRANCHA: N°LEG <b>07/09</b>
--------------	---	---	--------------------------------

PROPRIETÁRIO:

ARQUITETURA:

EXECUÇÃO:

ARQUITETURA: