



PLANTA Layout DISTRIBUIÇÃO OPÇ B  
ESCALA: 1:200

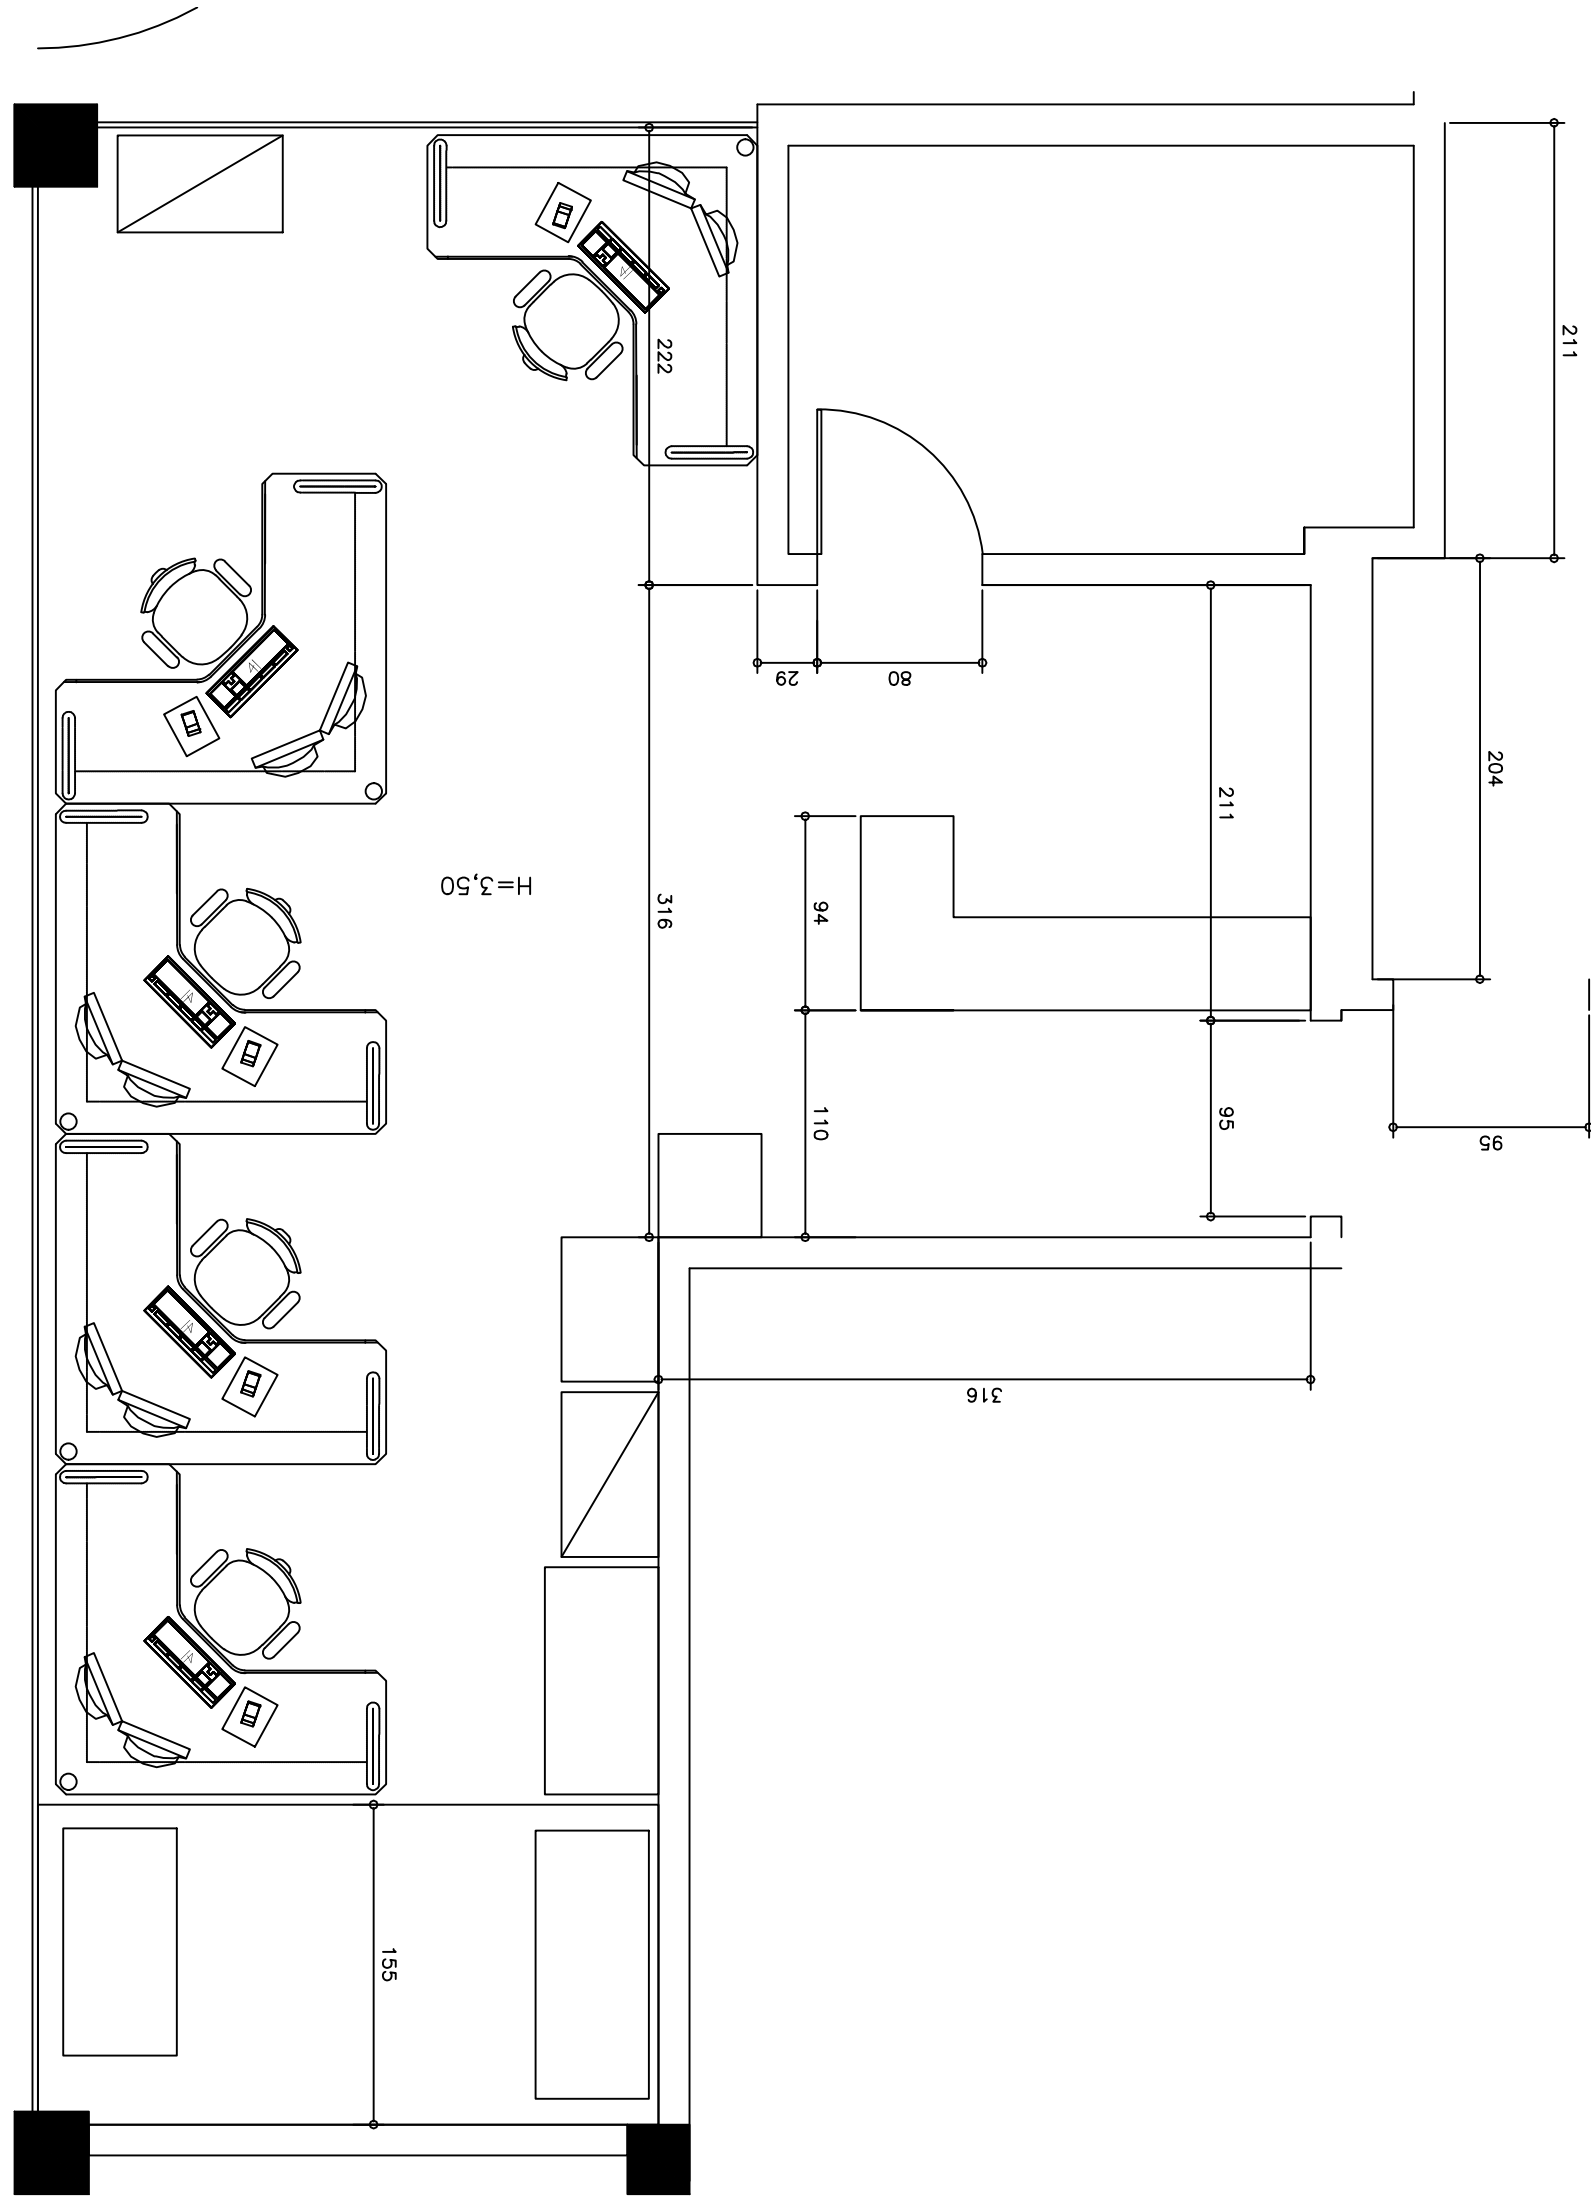

PLANTA Layout DISTRIBUIÇÃO ATUAL  
ESCALA: 1:200

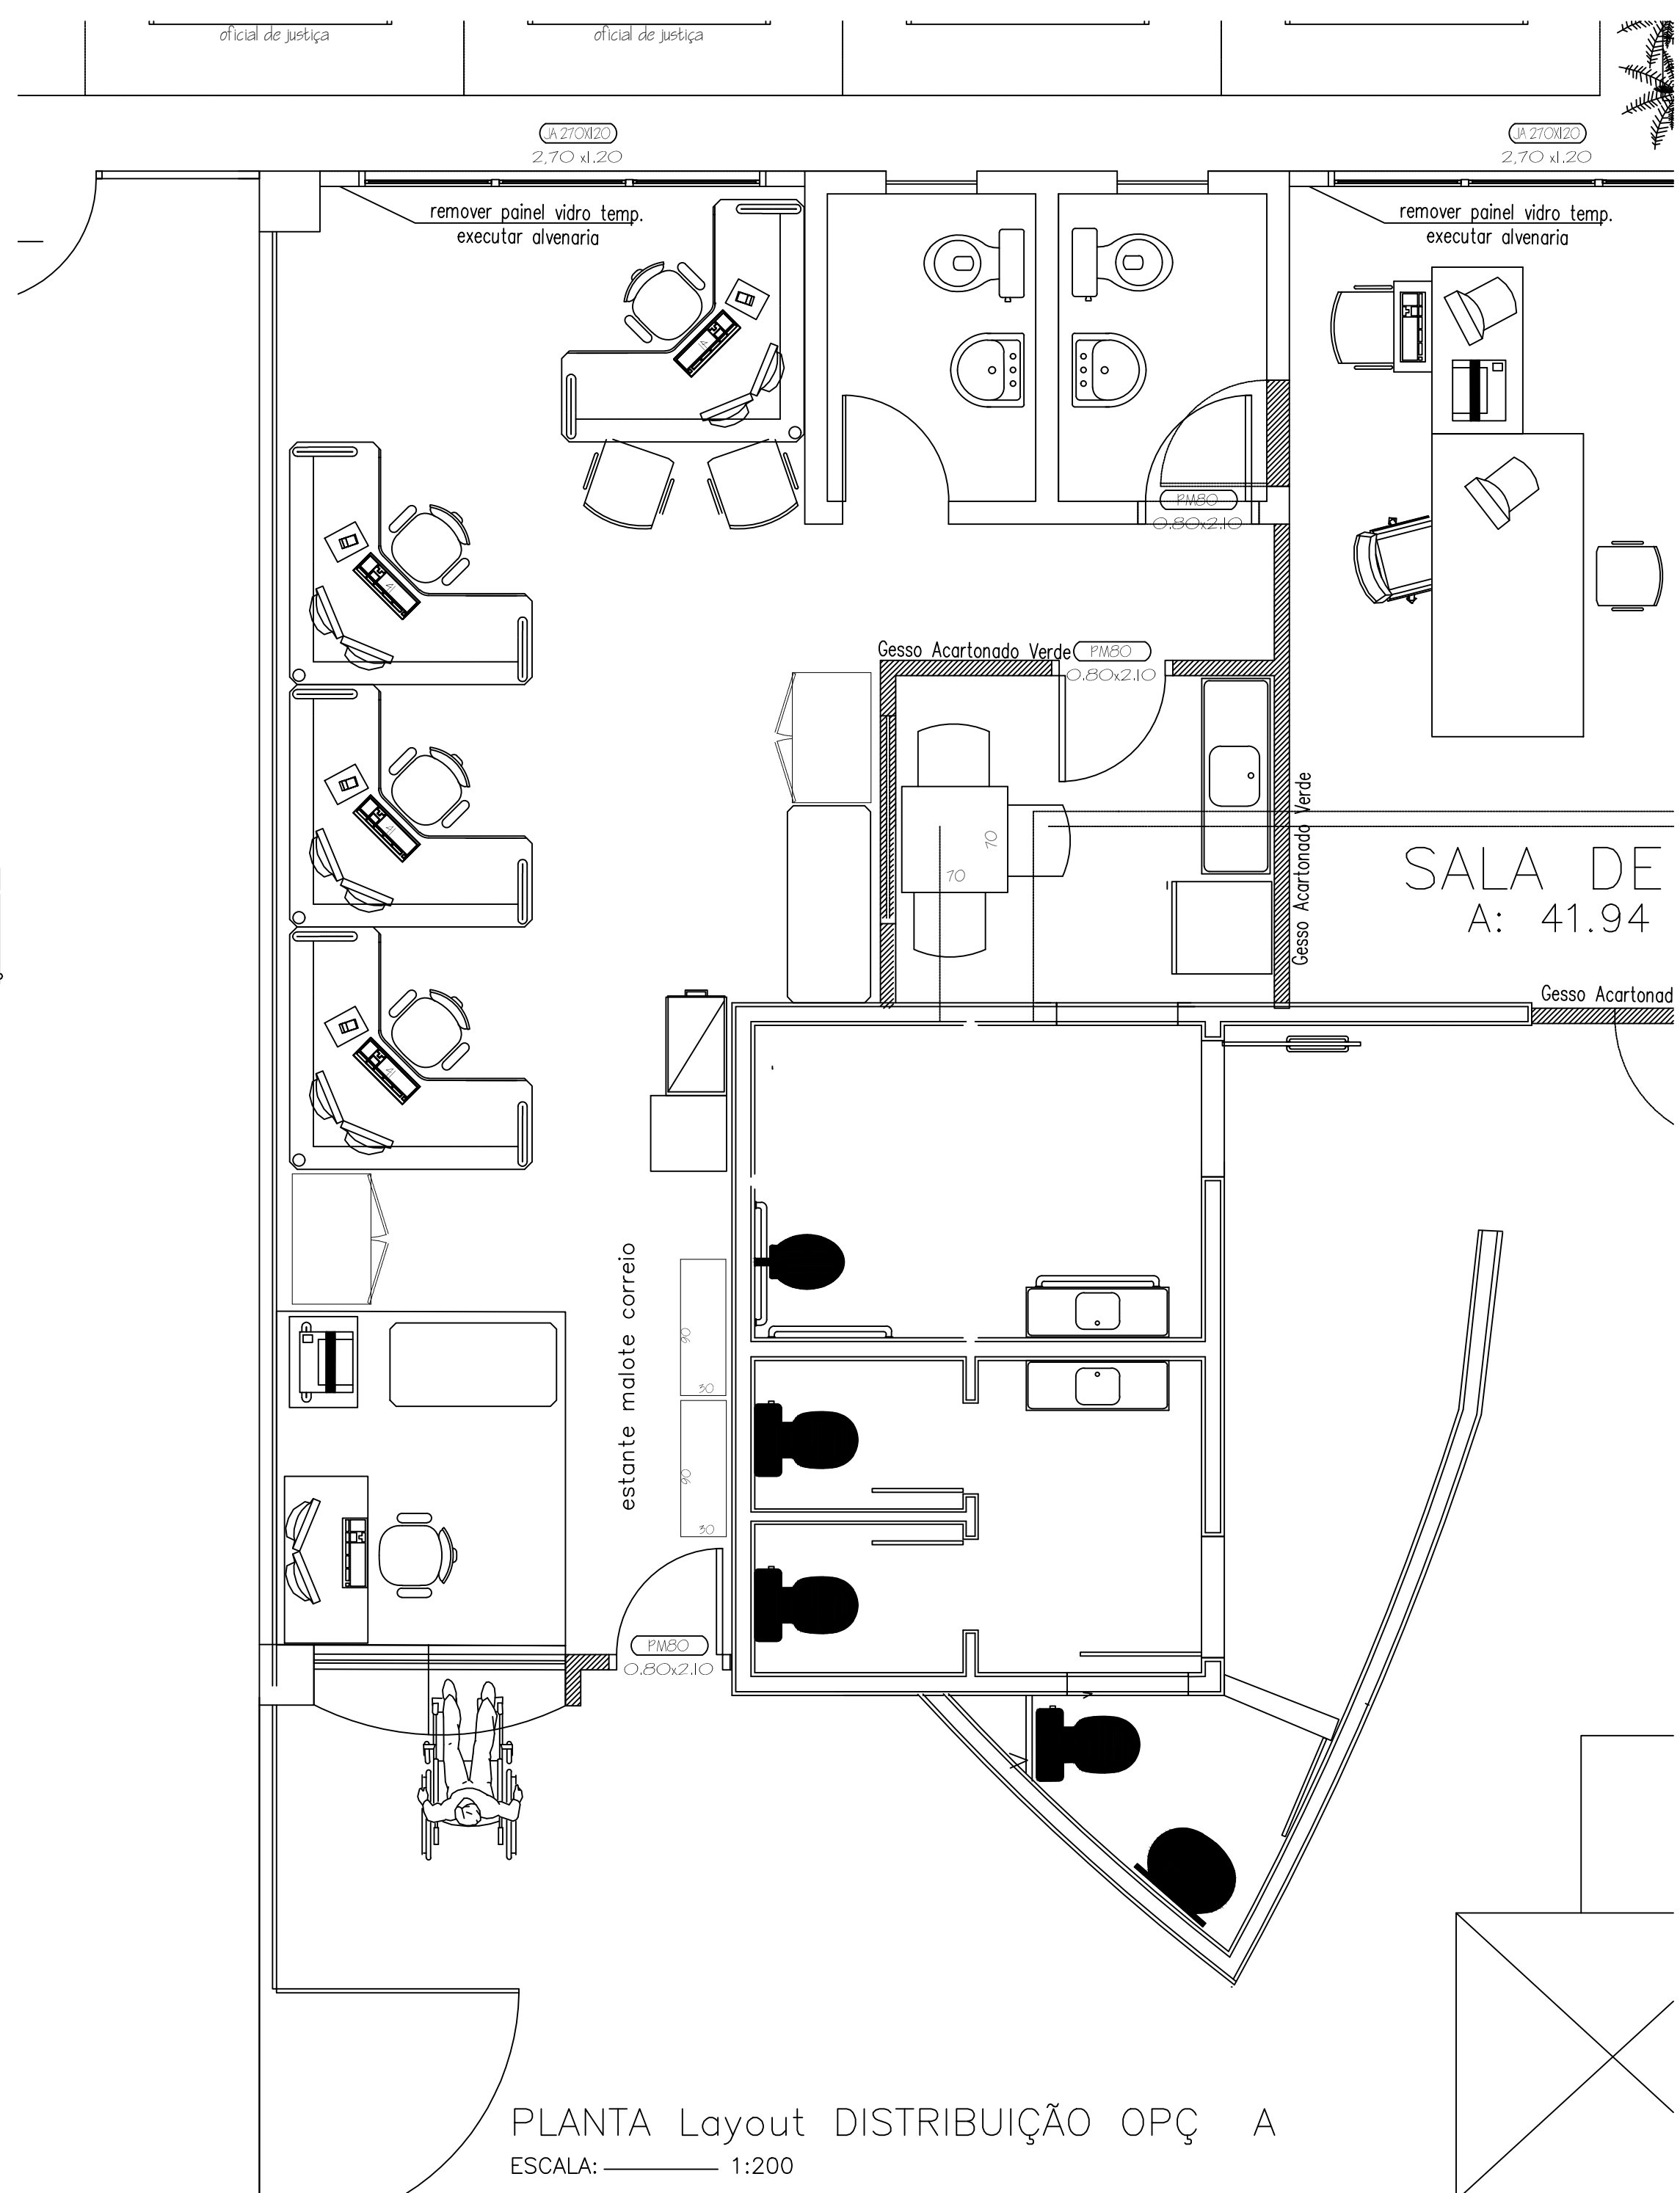

PLANTA Layout DISTRIBUIÇÃO OPÇ A  
ESCALA: 1:200

- ALVENARIA EXISTENTE
- DIVISORIA
- DIVISORIA OU DRYWALL A RETIRAR
- ALVENARIA /DRYWALL A CONSTRUIR
- ALVENARIA A DEMOLIR

REV.	DATA	CONTEÚDO	SOLICITADO/P	APROVADO P/

Poder Judiciário

TRIBUNAL REGIONAL DO TRABALHO DA 9ª REGIÃO

FORUM DE SAO JOSE DOS PINHAIS

LAYOUT PARA A DISTRIBUIÇÃO

INTERFERENCIAS DE REFORMA

01/03

SECRETARIA DE ENGENHARIA E ARQUITETURA

AUTOR DO PROJETO / CREA

ESCALA 1: 50

DESENHO CAD

TRTPR