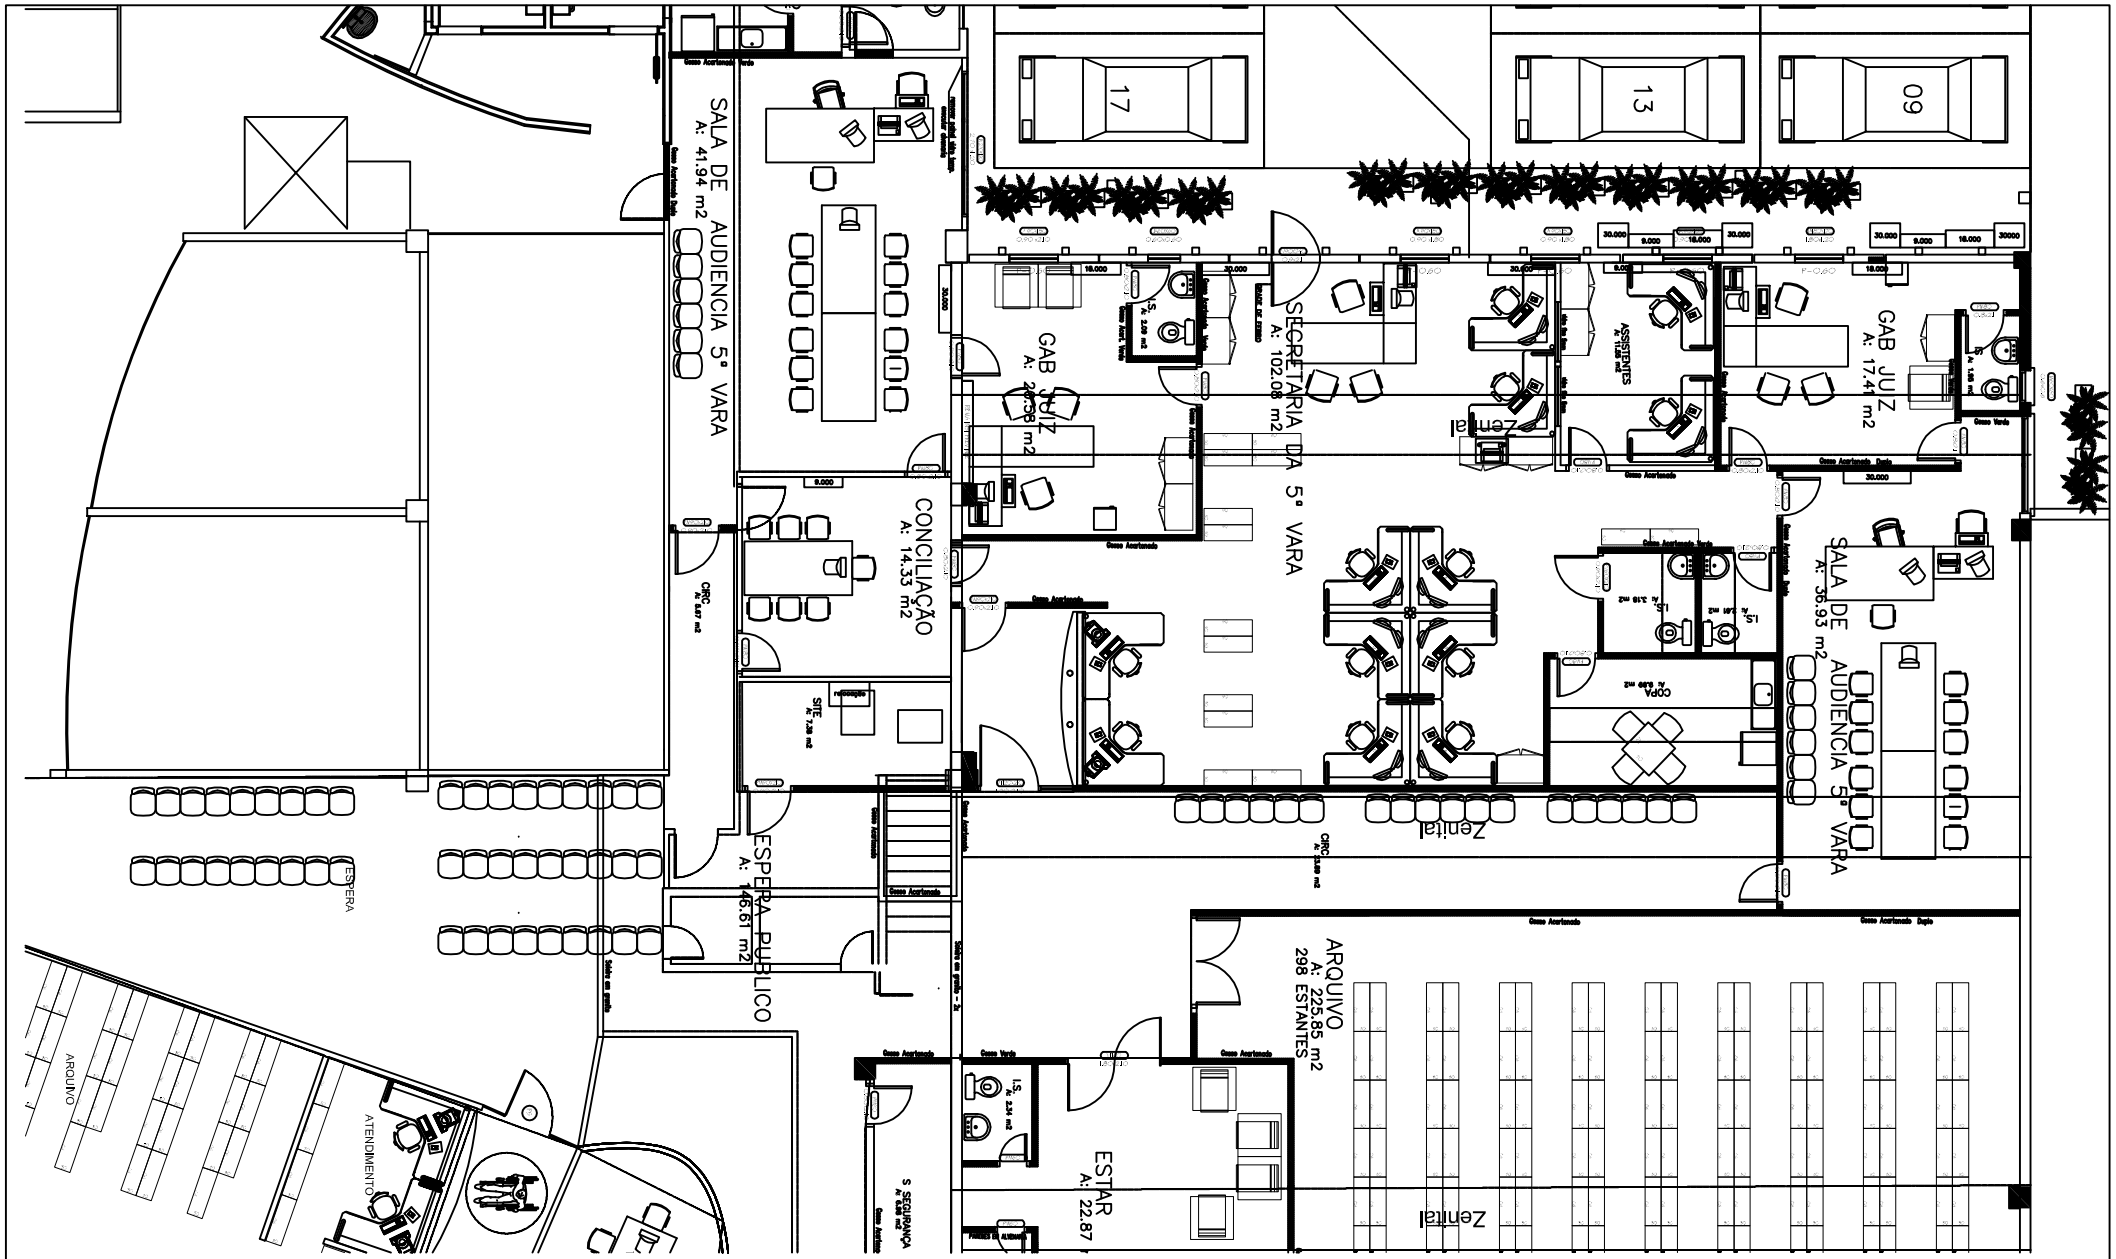

ALVENARIA EXISTENTE
SIVISERIA
SIVISERIA OU DRYBALL A RETIRAR
ALVENARIA /DRYBALL A CONSTRUIR
ALVENARIA A DEMOLIR

REV.	DATA	CONTEÚDO	SOLICITADO/Nº	APROVADO Nº

DE ACORDO:_____
DATA:_____
ASSINATURA:_____
NOME:_____
FUNÇÃO:_____

Poder Judiciário
TRIBUNAL REGIONAL DO TRABALHO DA 9ª REGIÃO

FORUM DE SAO JOSE DOS PINHAIS
PLANTA 5 VARA DO TRABALHO
PLANTA

02/03

Data

SECRETARIA DE ENGENHARIA E ARQUITETURA
_____
ASTOR DE PROJETO / CREA
ESCALA 1:50 DESENHO CAD

TRTPR

ARQUIVO m:\serviço de projetos e planejamento\unidades\são jos6 dos pinhais\028 projeto de 5ª vara\projeto arquitetura\projeto arquitetura.dwg.LAYOUT planta forum 5ª vara 0203