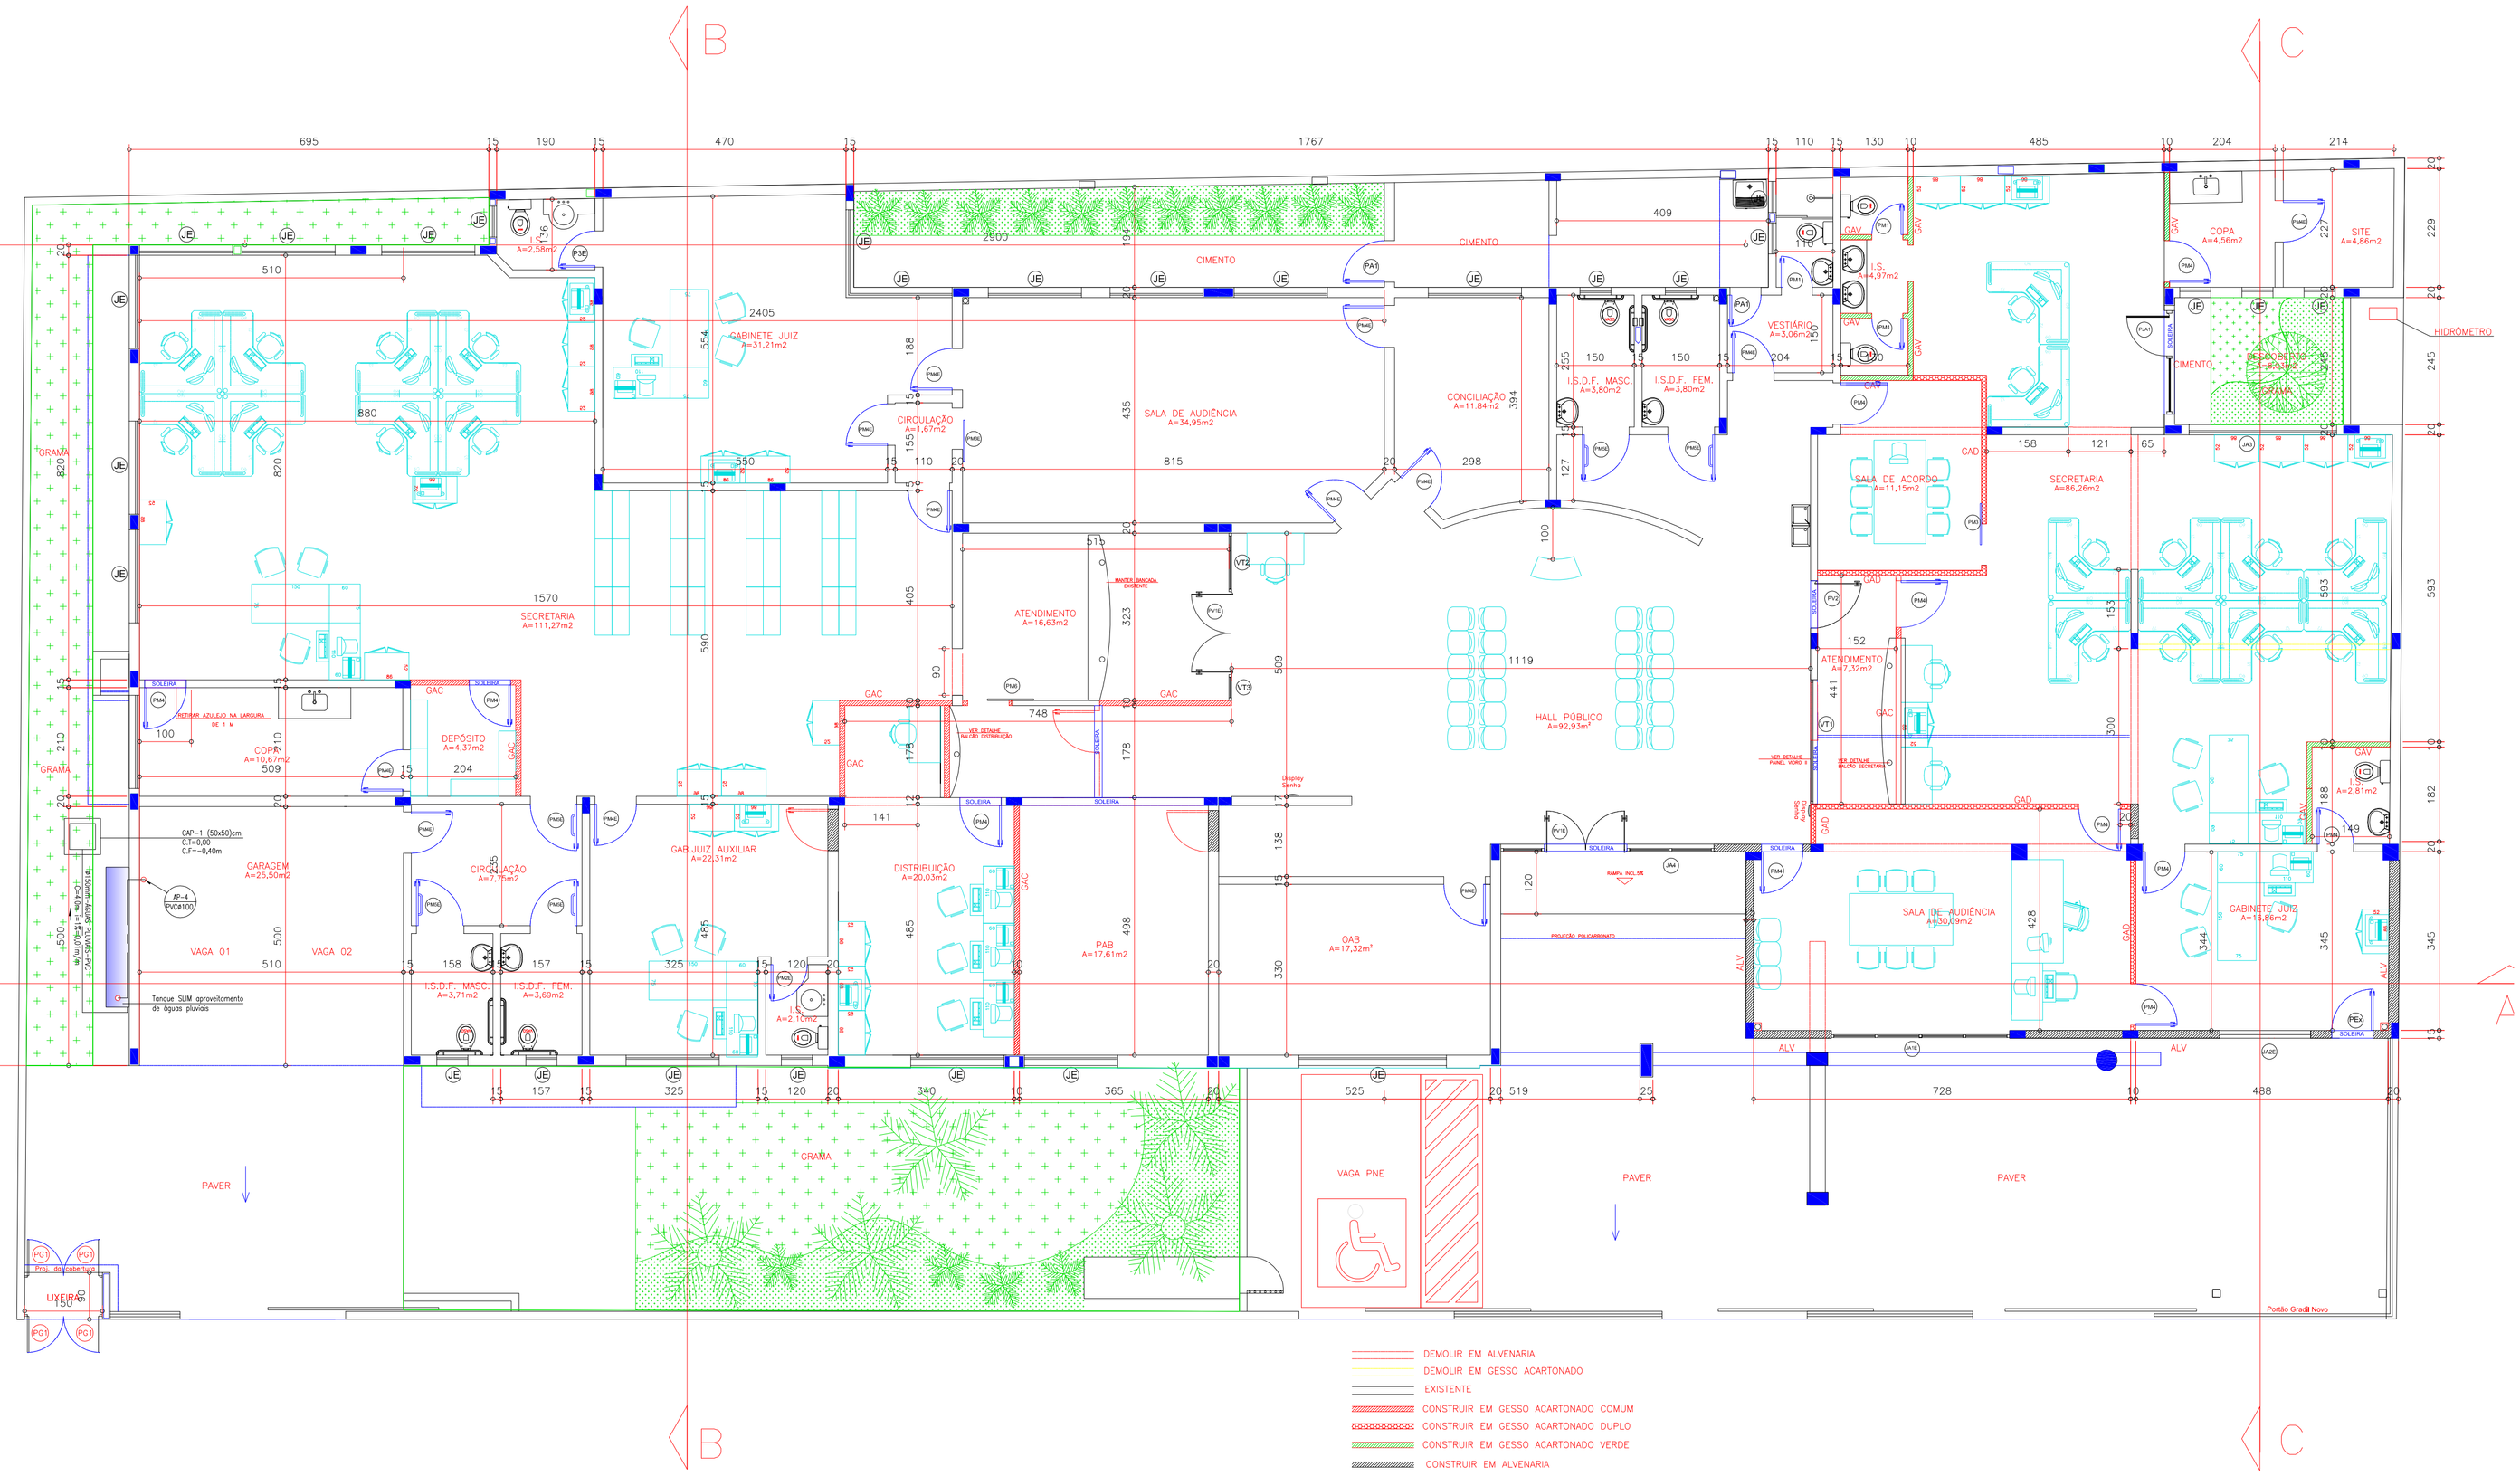

PLANTA BAIXA
ESCALA: ——— 1:75

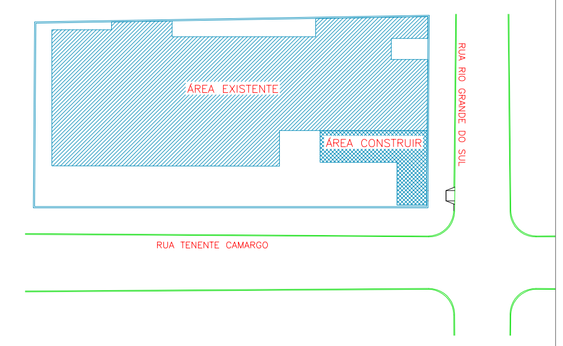

IMPLANTAÇÃO
ESCALA: ——— 1:500

PV1E	PORTA DE ABRIR - 2 folhas	VIDRO TEMPERADO	1,60X2,10m	EXISTENTE
PV2	PORTA DE ABRIR - 1 folha	VIDRO TEMPERADO	0,90X2,10m	nova
PM1	PORTA DE ABRIR - 1 folha	MADEIRA	0,60X2,10m	NOVA
PM2E	PORTA DE ABRIR - 1 folha	MADEIRA	0,70X2,10m	EXISTENTE
PM3	PORTA DE CORRER - 1 folha	MADEIRA	0,80X2,10m	NOVA
PM3E	PORTA DE CORRER - 1 folha	MADEIRA	0,80X2,10m	NOVA
PM4	PORTA DE ABRIR - 1 folha	MADEIRA	0,80X2,10m	NOVA
PM4E	PORTA DE ABRIR - 1 folha	MADEIRA	0,80X2,10m	EXISTENTE
PM5E	PORTA DE ABRIR - 1 folha	MADEIRA	0,90X2,10m	EXISTENTE
PM6E	PORTA DE CORRER - 1 folha	MADEIRA	0,90X2,10m	NOVA
PEx	PORTA DE ABRIR EXTERNA	MADEIRA	0,80X2,10m	NOVA
PA1	PORTA DE ABRIR - 1 folha	ALUMINIO NATURAL	0,60X2,10m	EXISTENTE
JA1E	JANELA BASCULANTE/ FIXO	ALUMINIO NATURAL E VIDRO	2,45 X 2,40m/0,10	RELOCADA
JA2E	JANELA BASCULANTE/ FIXO	ALUMINIO NATURAL E VIDRO	1,80X 1,80m/0,40	RELOCADA
JA3	JANELA BASCULANTE/ FIXO	ALUMINIO NATURAL E VIDRO	2,68X1,80m/0,40	NOVA
JA4	JANELA BASCULANTE/ FIXO	ALUMINIO NATURAL E VIDRO	4,26X2,40m/0,10	NOVA
JE	JANELAS EXISTENTES			EXISTENTE
PJ1	PORTA JANELA - 1 DE ABRIR E 2 JANELAS BASCULANTE/ FIXO	ALUMINIO NATURAL E VIDRO	2,00 X 2,20m	NOVA

AGAVE
PALMEIRA CICA
PALMEIRA ARECA
LÍRIO
GRAMA SÃO CARLOS
GRAMA PRETA

LOTE A	QUADRA	PLANTA SUBDIVISAO RESSACA	IND. FISCAL 07.202.0016.001.01

APROVAÇÃO PMC

OBRA FORUM TRABALHISTA DE FRANCISCO BELTRÃO

PROPRIETARIO TRIBUNAL REGIONAL DO TRABALHO 9º Região

TÍTULO PLANTA BAIXA/TABELA DE ESQUADRIAS

PRANCHA 01/03

RESP. TECNICA	AUTOR DO PROJETO RESPONSÁVEL TECNICO – ARQUITETURA	PROPRIETÁRIO TRIBUNAL REGIONAL DO TRABALHO	RESPONSÁVEL TÉCNICO CONSTRUÇÃO
REFERÊNCIA	DOCUMENTO	DESENVOLVIMETO	DATA / ESCALA

ARQUIVO m:\serviço de projetos e planejamento\unidades\francisco beltrão\009 instalação da 2ª vt\projetos\francisco beltrão – executivo final2.dwg.LAYOUT planta baixa