



Área 1 - Área para material de Informática - Fechado por gradil

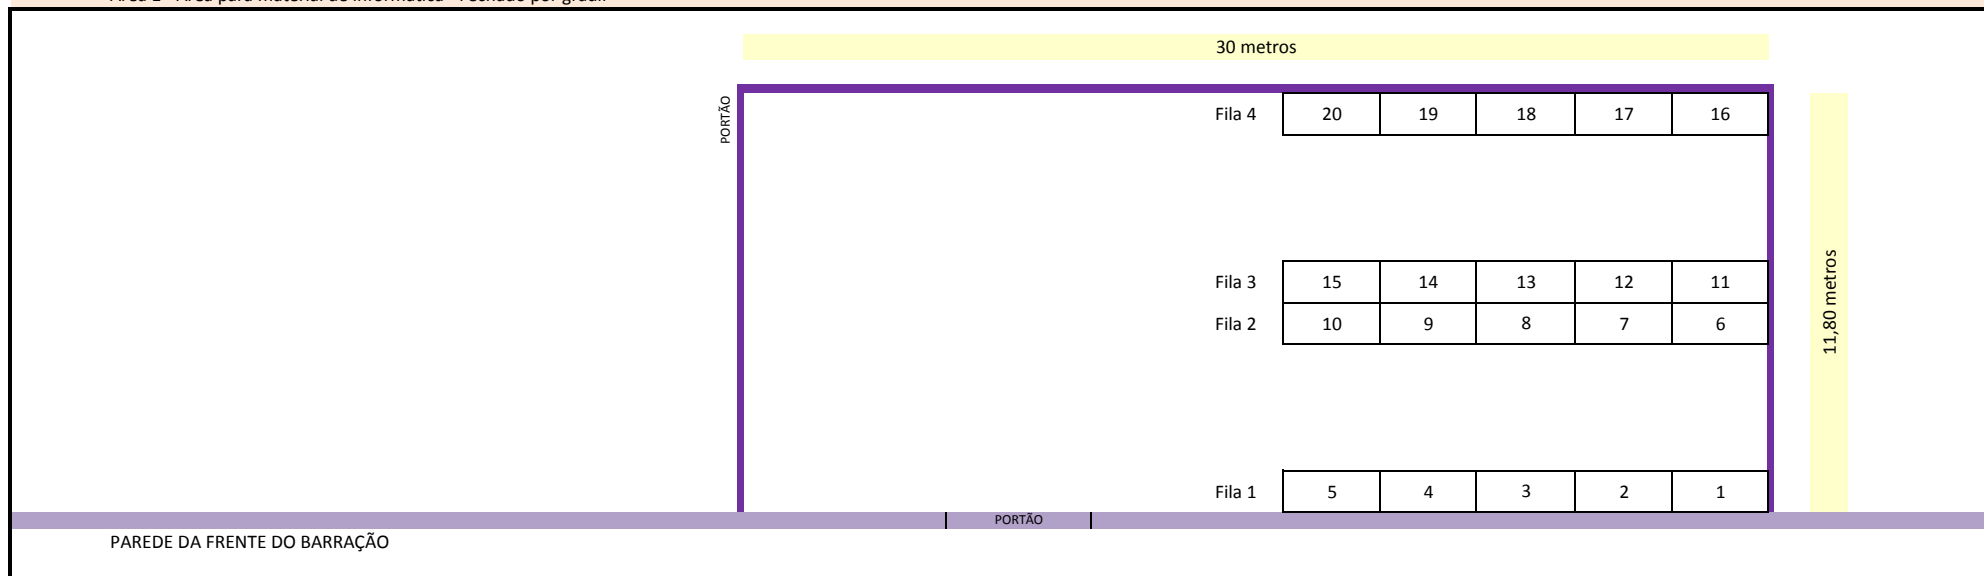

Área 2 - Área para demais materiais

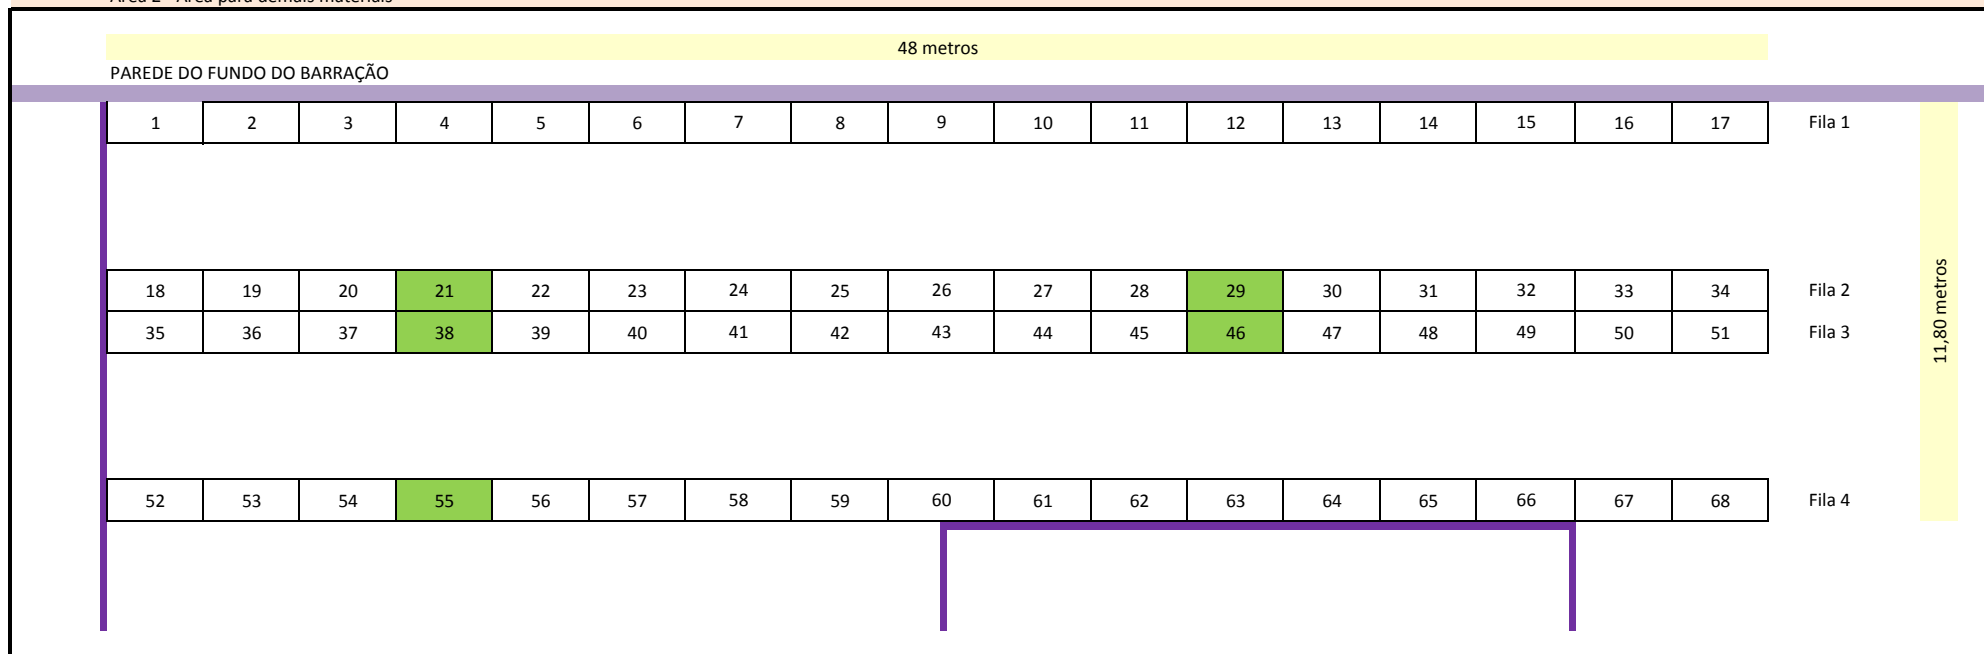

LEGENDA

	Paredes do barracão		Gradil do barracão		Túnel
--	---------------------	--	--------------------	--	-------