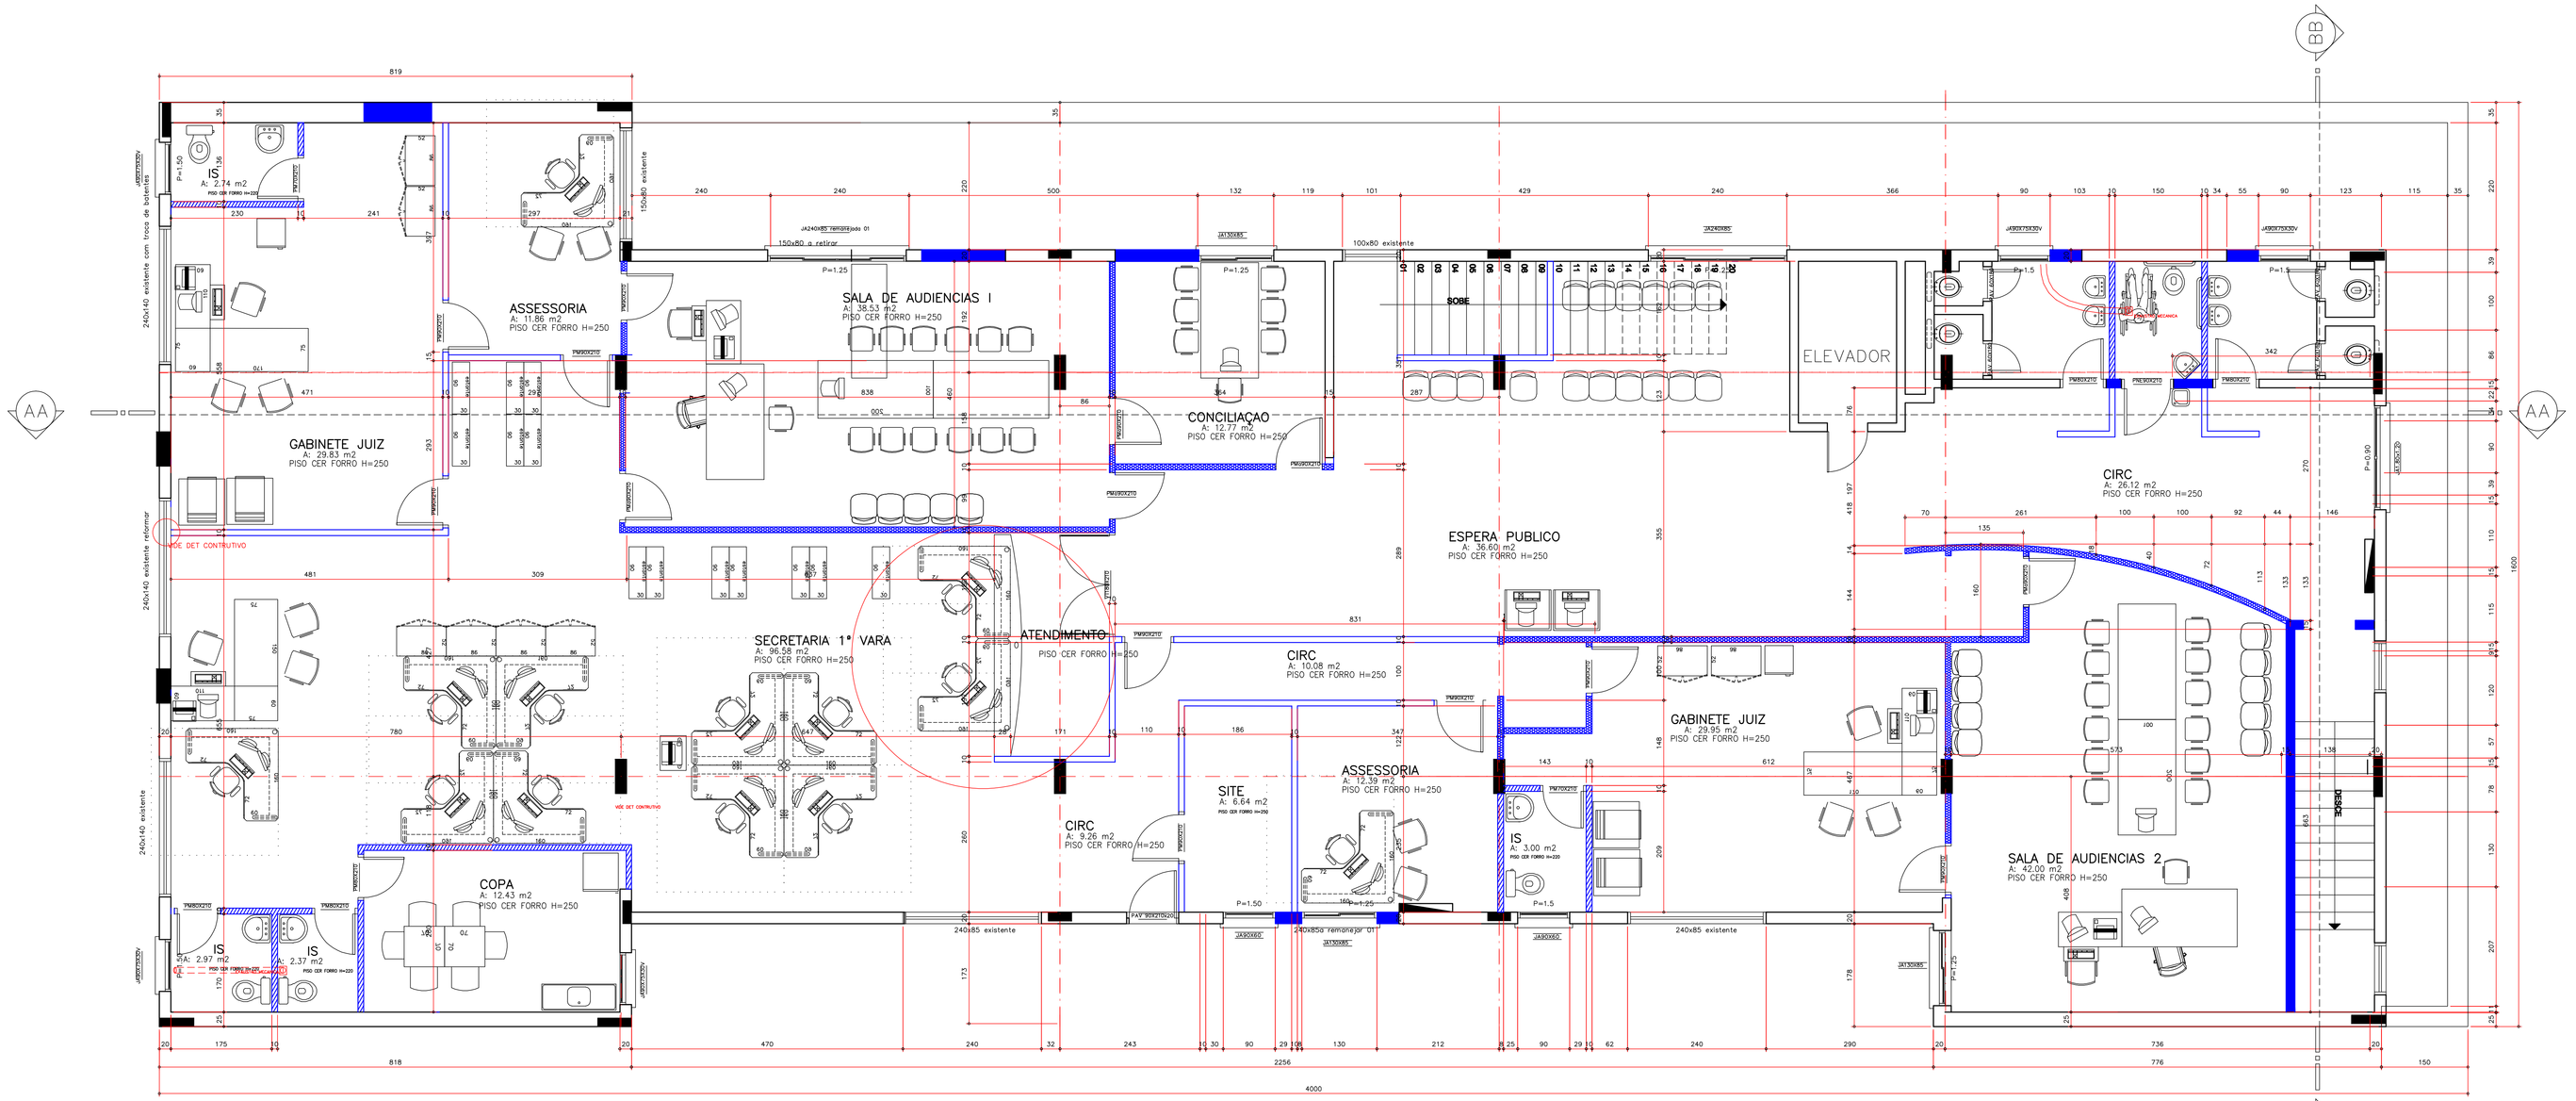

PLANTA 1º PAVIMENTO
Esc: 1/50

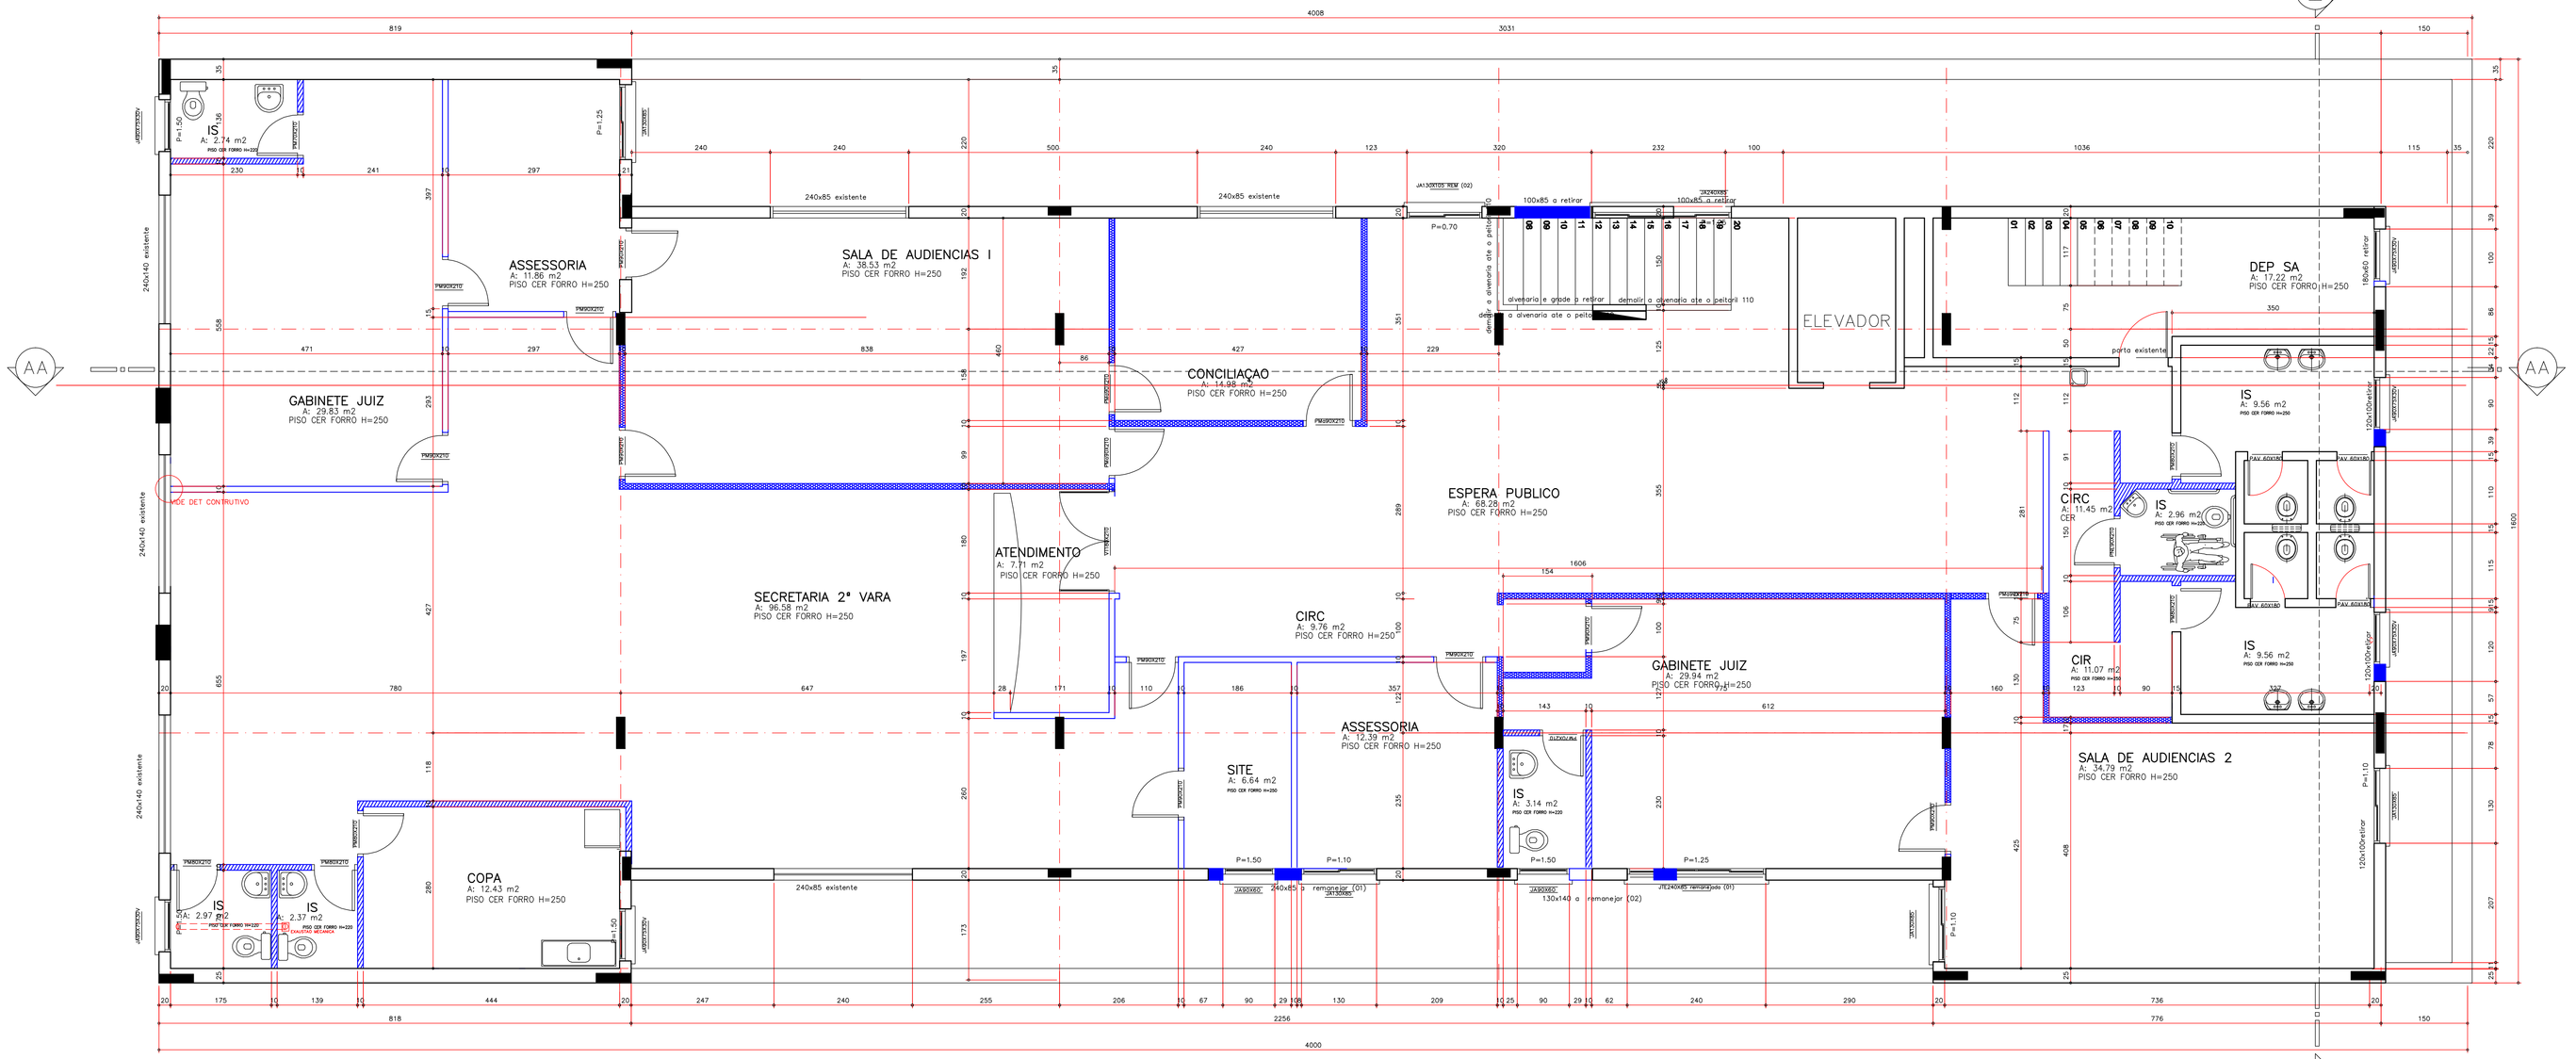

PLANTA 2º PAVIMENTO
Esc: 1/50

RELAÇÃO DE ESQUADRIA 1 PAVIMENTO

Códigos	Quantidade	LARG	ALTU	PEIT	Descrição
JA180X120	1	180	120	90	Aluminio vidro temperado correr
JA130X85	3	130	85	125	Aluminio vidro temperado correr
JA240X85	1	240	85	125	Aluminio vidro temperado correr
JA90X75X30V	5	90	105	150	Aluminio Vidro temperado - Máx-AR e veneziana
JA240X85 remanejada 01	1	240	85	125	Aluminio vidro temperado correr
JA90X60	2	90	60	150	Vidro temperado - Máx-AR
PAV60x180	4	60	180	20	Aluminio veneziana box banheiro abrir
PM70X210	2	70	210	--	Interna madeira abrir
PM80X210	5	80	210	--	Interna madeira abrir
PM90X210	11	90	210	--	Interna madeira abrir
PMa90X210	5	90	210	--	Interna madeira abrir acustica
PNE90X210	1	90			Interna madeira abrir acessivel pne

RELAÇÃO DE ESQUADRIA 2 PAVIMENTO

Código	Quantidade	LARG	ALTU	PEIT	Descrição
JA130X105 REM (02)	1	130	105	90	Aluminio vidro temperado correr
JA130X85	4	130	85	125	Aluminio vidro temperado correr
JA240X85	1	240	85	125	Aluminio vidro temperado correr
JA90X80	2	90	60	150	Vidro temperado - Máx-AR
JA90X75X30V	6	90	105	150	Aluminio Vidro temperado - Máx-AR e veneziana
JTE240X85 remanejada (01)	1	240	85	125	Aluminio vidro temperado correr
PAV60x180	4	60	180	20	Aluminio veneziana box banheiro abrir
VT180X210	1	180	210	--	Duas folhas vidro temperado jhvitente
PM70X210	2	70	210	--	Interna madeira abrir
PM80X210	5	80	210	--	Interna madeira abrir
PNE90X210	1	90	210		Interna madeira abrir adptada pne
PM90X210	8	90	210	--	Interna madeira abrir
PMa90X210	4	90	210	--	Interna madeira abrir acustica

LEGENDA de PAREDES

	Alvenaria, Gesso, equipamentos a suprimir
	Gesso Duplo Acústico a instalar
	Gesso Verde a instalar
	Gesso simples e instalar
	Alvenaria à construir
	Alvenaria existente

ASSUNTO
Projeto de Arquitetura
Planta baixa 1° pavimento e 2° pavimento

PRANCHA **02/04**

OBRA **NOVO FÓRUM DE CORNÉLIO PROCÓPIO**

PROPRIETÁRIO **TRIBUNAL REGIONAL DO TRABALHO 9º Região**

RESP. TECNICA	AUTOR DO PROJETO RESPONSÁVEL TÉCNICO – ARQUITETURA	PROPRIETÁRIO	RESPONSÁVEL TÉCNICO CONSTRUÇÃO
	Arq. Antônio César Teófilo Gondim CAU/A A201-7-PR		
	REFERÊNCIA / DOCUMENTO	TRIBUNAL REGIONAL DO TRABALHO	DATA / ESCALA
		DESENVOLVIMETO	**1:200**

PLANTA DE SITUAÇÃO
SEM ESCALA

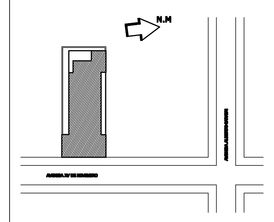

ANOTAÇÕES

ÁREAS:

TERRENO (ESCRITURA):	**640,00m²**
TERRENO (REAL):	**627,83m²**
SUBSOLO:	**627,83m²**
PAVIMENTO TÉRREO:	**532,84m²**
1º PAVIMENTO:	**497,37m²**
2º PAVIMENTO:	**497,37m²**

ÁREA TOTAL EXISTENTE: 2.155,41m²

APROVAÇÃO