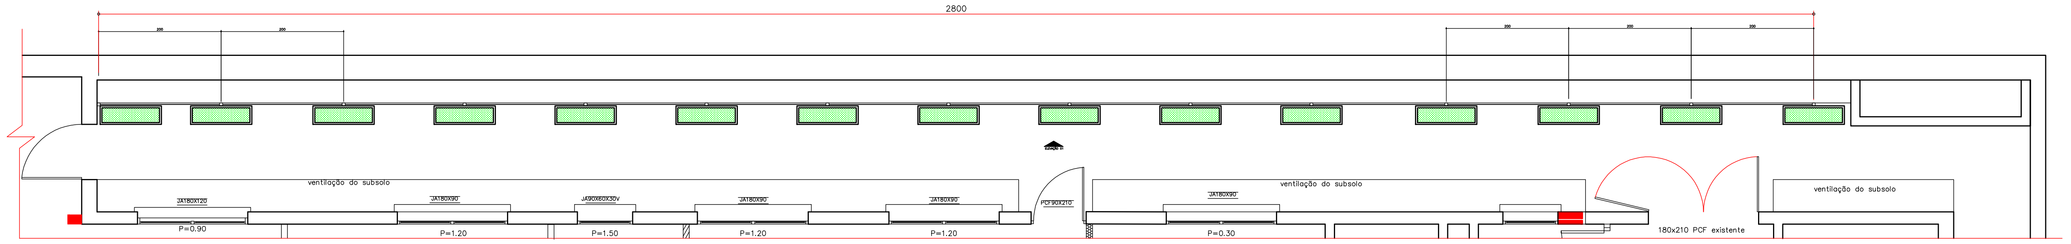

Planta Baixa - Gradil
Esc: 1/50

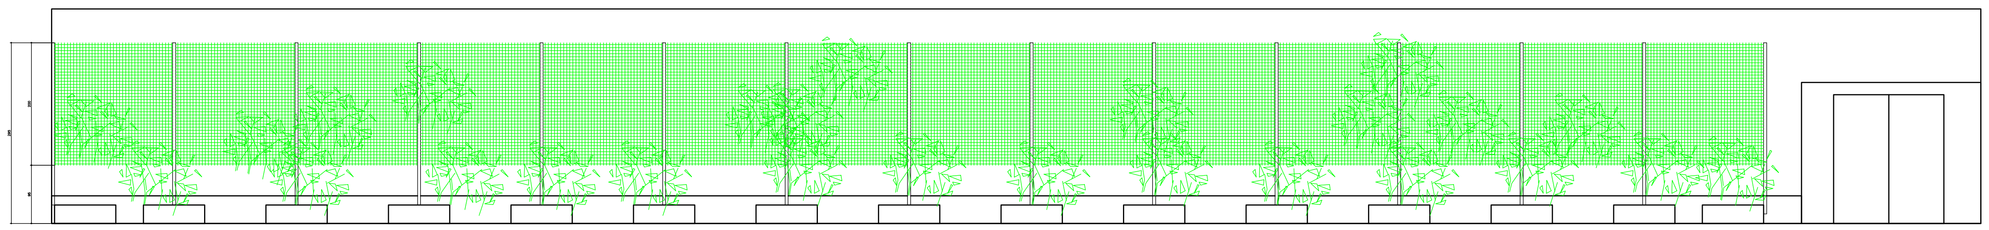

Elevação 01 - Gradil
Esc: 1/50

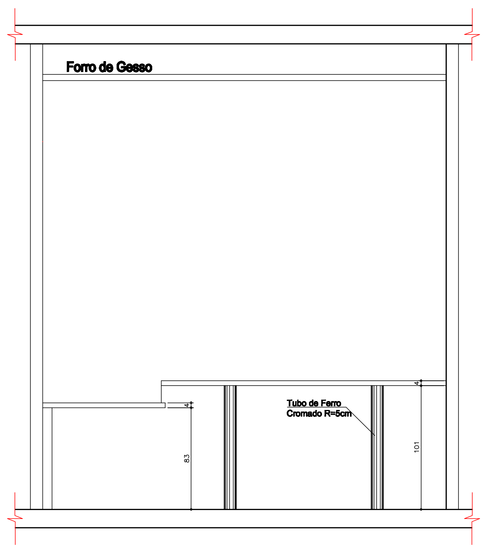

Elevação 01 - Balcão de Atendimento
Esc: 1/25

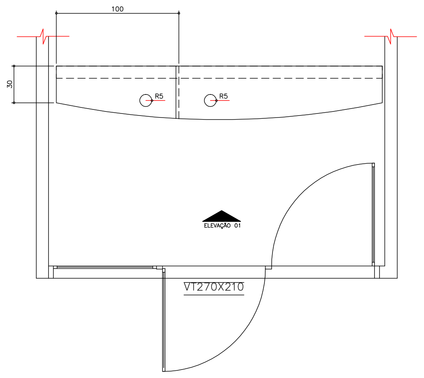

Planta Baixa - Balcão de Atendimento
Esc: 1/25

Observação:

Nos desenhos do Balcão de At
para ser adotado para os três

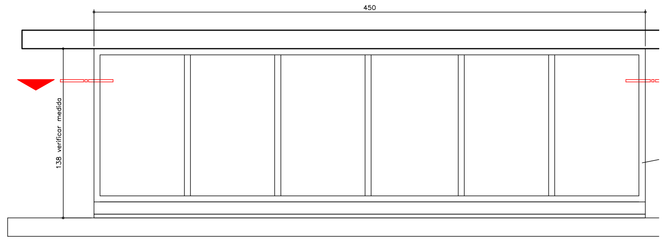

Planta Baixa - Cobertura (Fundos)
Esc: 1/25

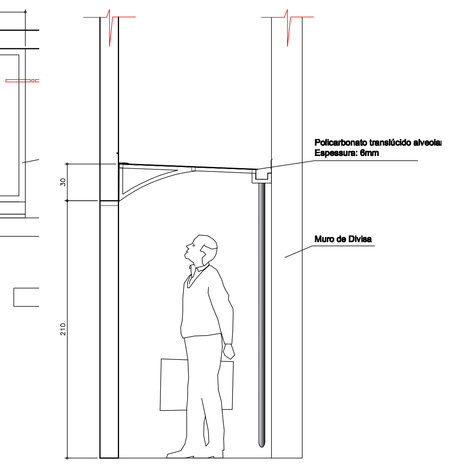

Corte Esquemático - Cobertura (Fundos)
Esc: 1/25

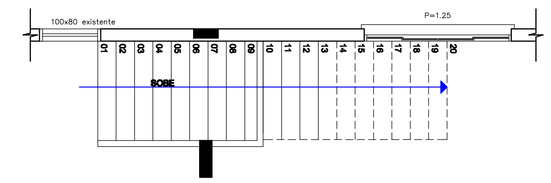

Planta Baixa - Escada 1° e 2° pavimento
Esc: 1/50

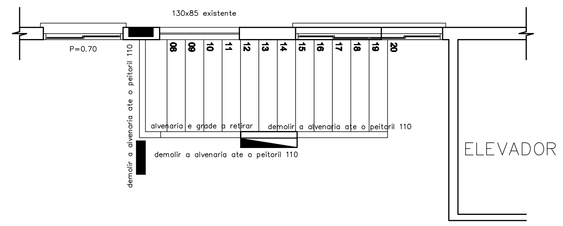

Planta Baixa - Escada 1° e 2° pavimento
Esc: 1/50

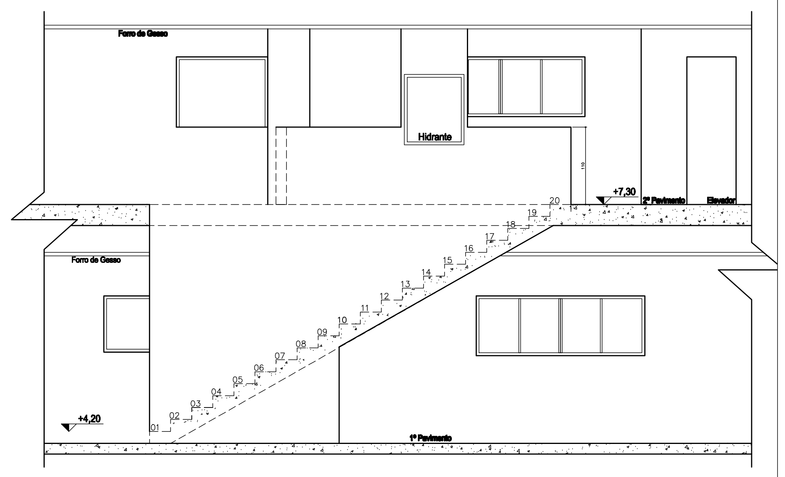

Elevação - Escada 1° e 2° Pavimento
Esc: 1/50

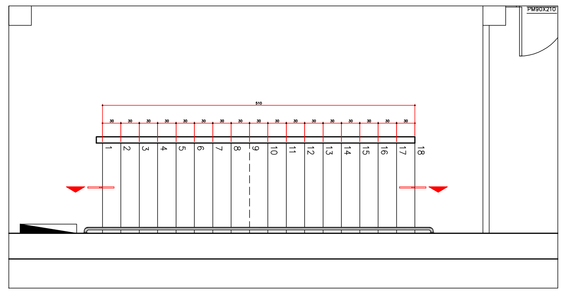

Planta Baixa Escada - Subsolo
Esc: 1/50

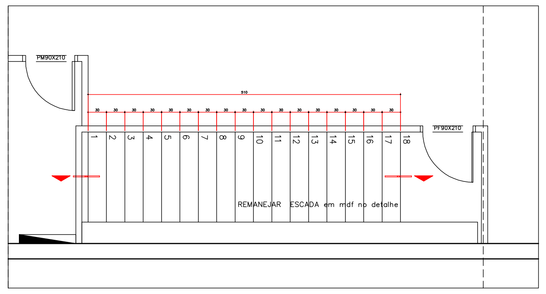

Planta Baixa Escada - Térreo
Esc: 1/50

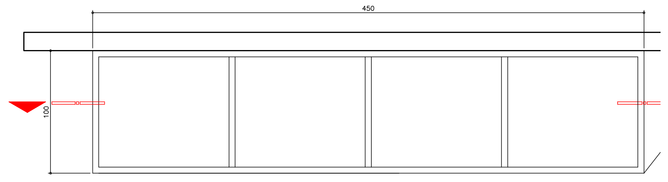

Planta Baixa - Cobertura (Lateral)
Esc: 1/25

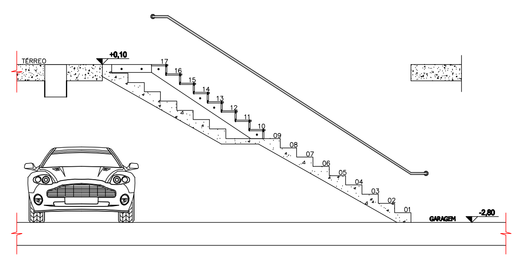

Corte Esquemático - Escada Garagem e Térreo
Esc: 1/50

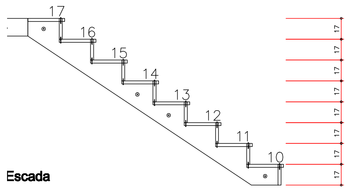

Escada

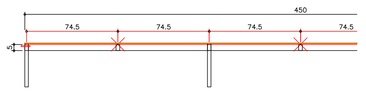

Seção - Cobertura (Lateral)
Esc: 1/25

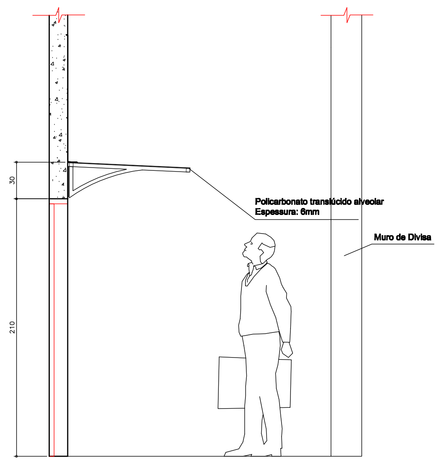

Corte Esquemático - Cobertura (Lateral)
Esc: 1/25

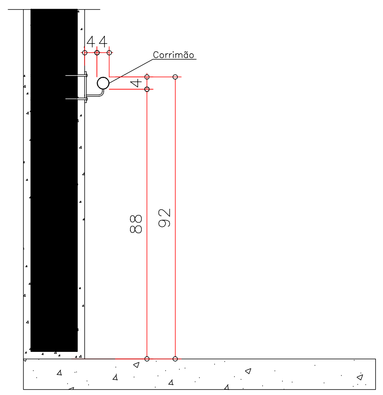

Corte Detalhe - Corrimão
Esc: 1/10

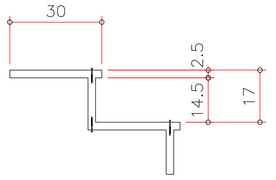

Degrau - Detalhe 01
Esc: 1/10

Degrau - Detalhe 02
Esc: 1/10

ASSUNTO
Projeto de Arquitetura Detalhamentos Construtivos
Plantas, Cortes e Detalhes

PRANCHA
Exe Det
02/04

OBRA NOVO FÓRUM DE CORNÉLIO PROCÓPIO

PROPRIETÁRIO TRIBUNAL REGIONAL DO TRABALHO 9º Região

RESP. TÉCNICA	AUTOR DO PROJETO / RESPONSÁVEL TÉCNICO – ARQUITETURA	PROPRIETÁRIO	RESPONSÁVEL TÉCNICO CONSTRUÇÃO
	Arq. Antônio César Teófilo Gondim CAU/A A201176		

REFERÊNCIA	DOCUMENTO	TRIBUNAL REGIONAL DO TRABALHO DESENVOLVIMETO	DATA	ESCALA
				INDICADA

PLANTA DE SITUAÇÃO
SEM ESCALA

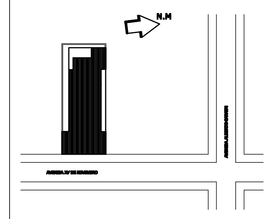

ANOTAÇÕES

ÁREAS:

TERRENO (ESCRITURA):	640,00m²
TERRENO (REAL):	627,83m²
SUBSOLO:	627,83m²
PAVIMENTO TÉRREO:	532,84m²
1º PAVIMENTO:	497,37m²
2º PAVIMENTO:	497,37m²

ÁREA TOTAL EXISTENTE: 2.155,41m²

APROVAÇÃO