



EXISTENTE




PREVISTO

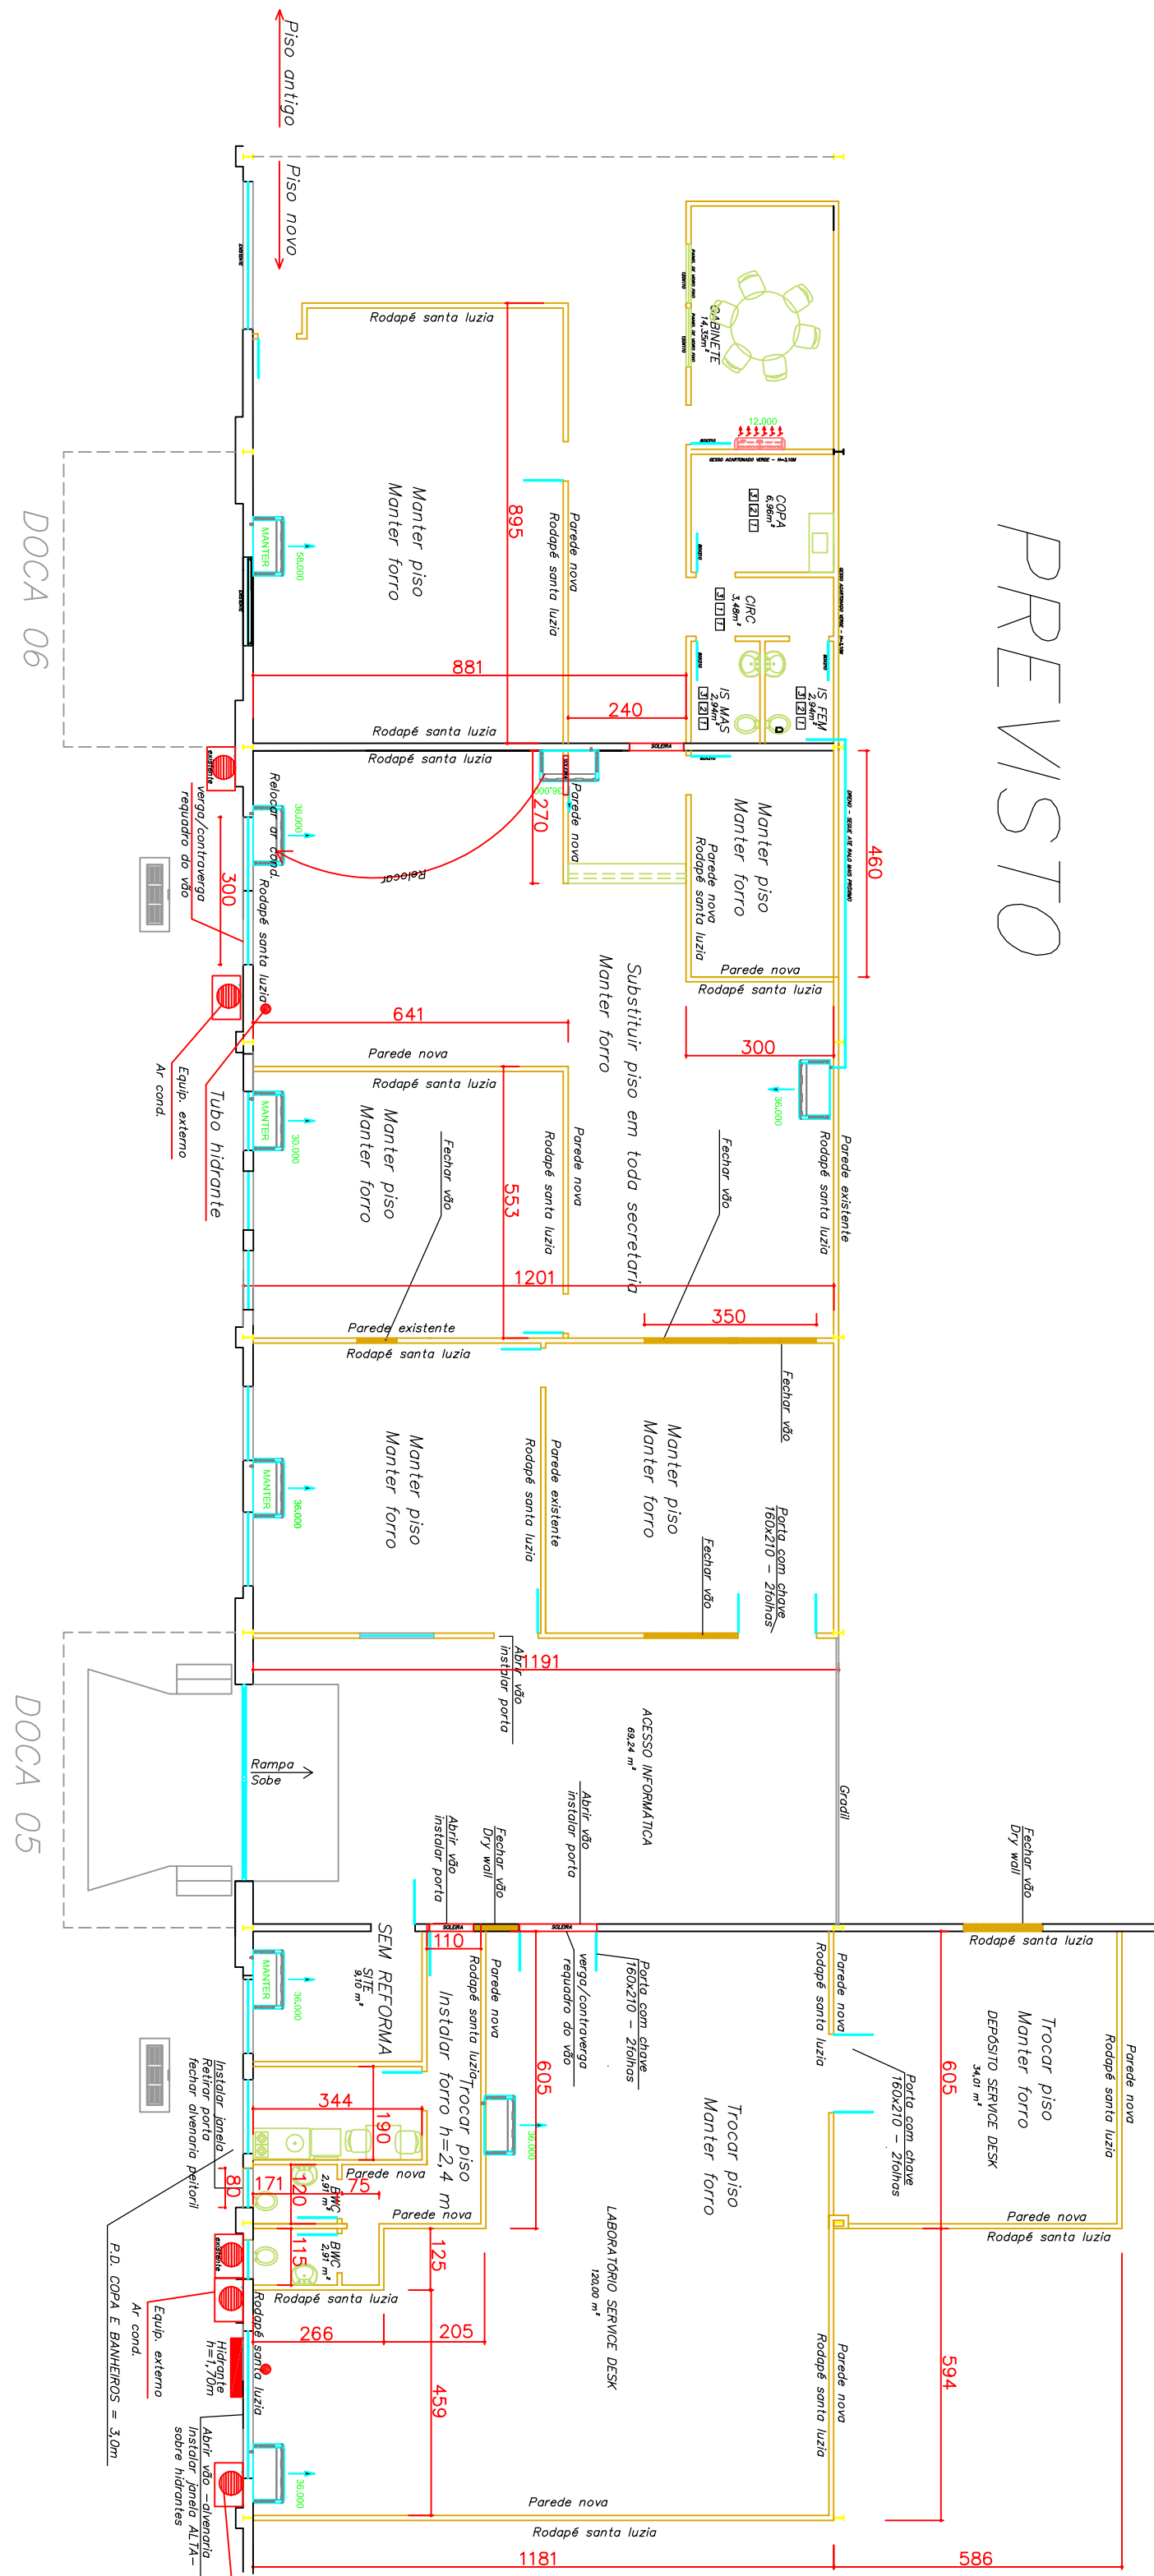

AMPLIAÇÃO DO PROJETOS HORIZONTES / INFORMATICA

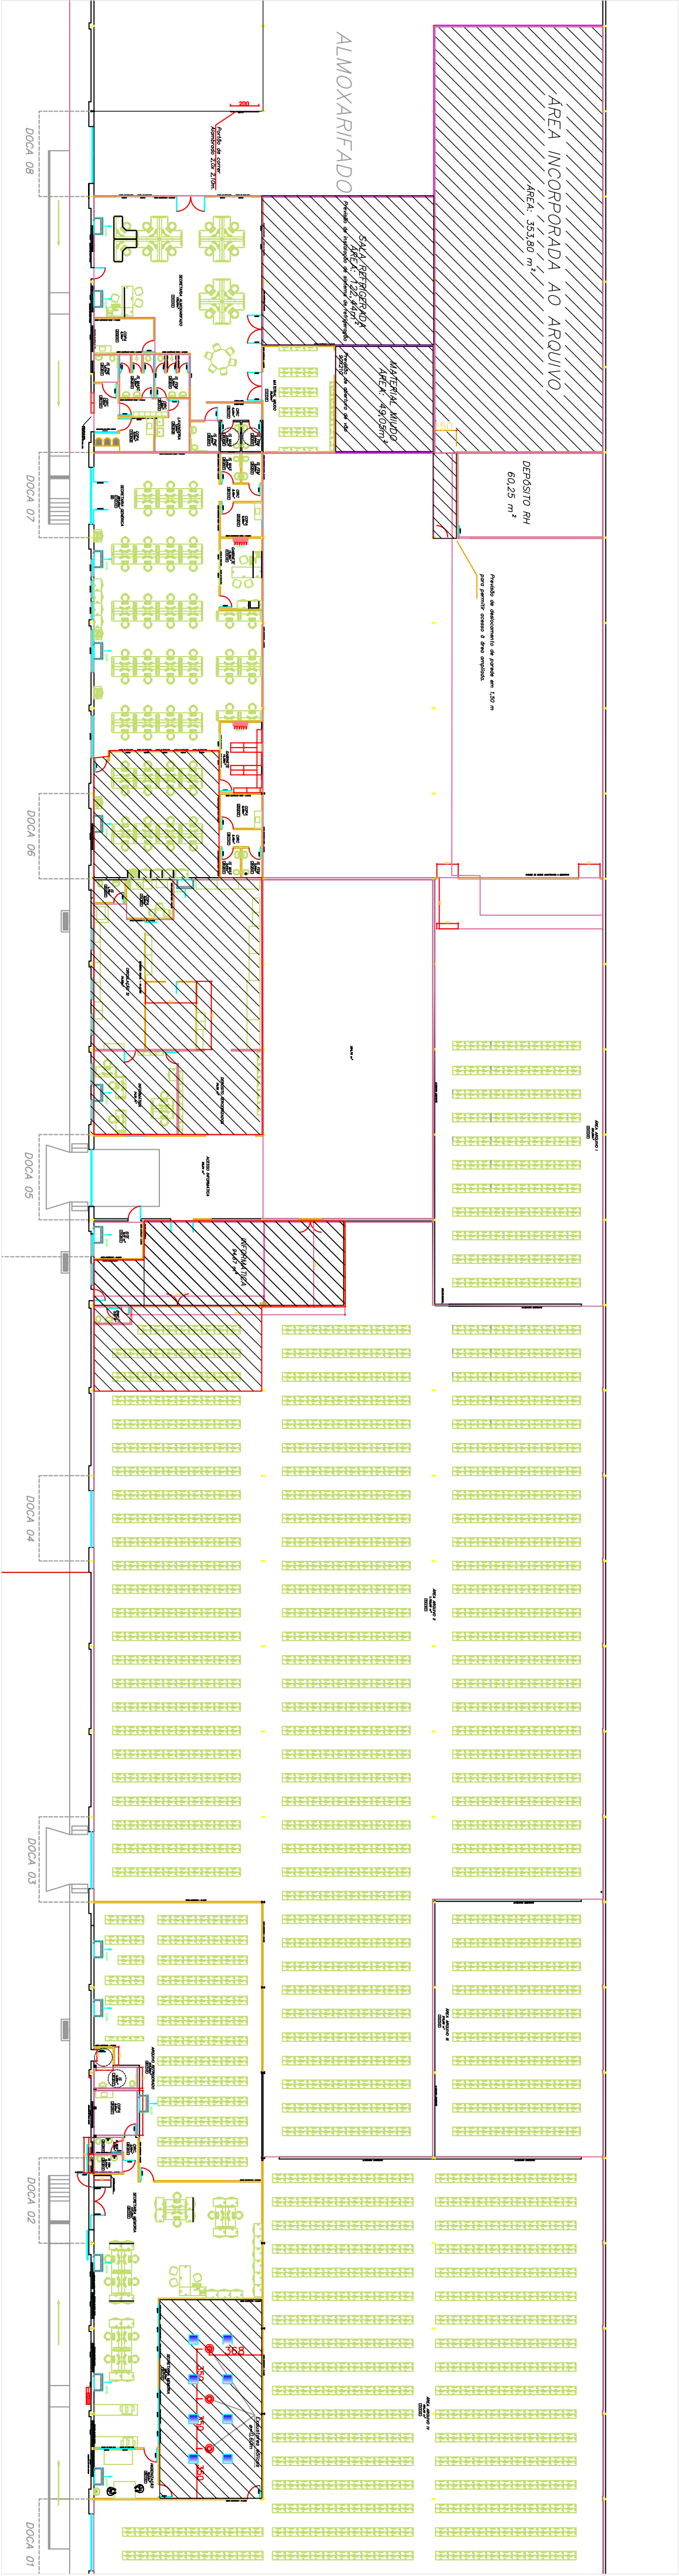

VISÃO GERAL DAS INTERVENÇÕES

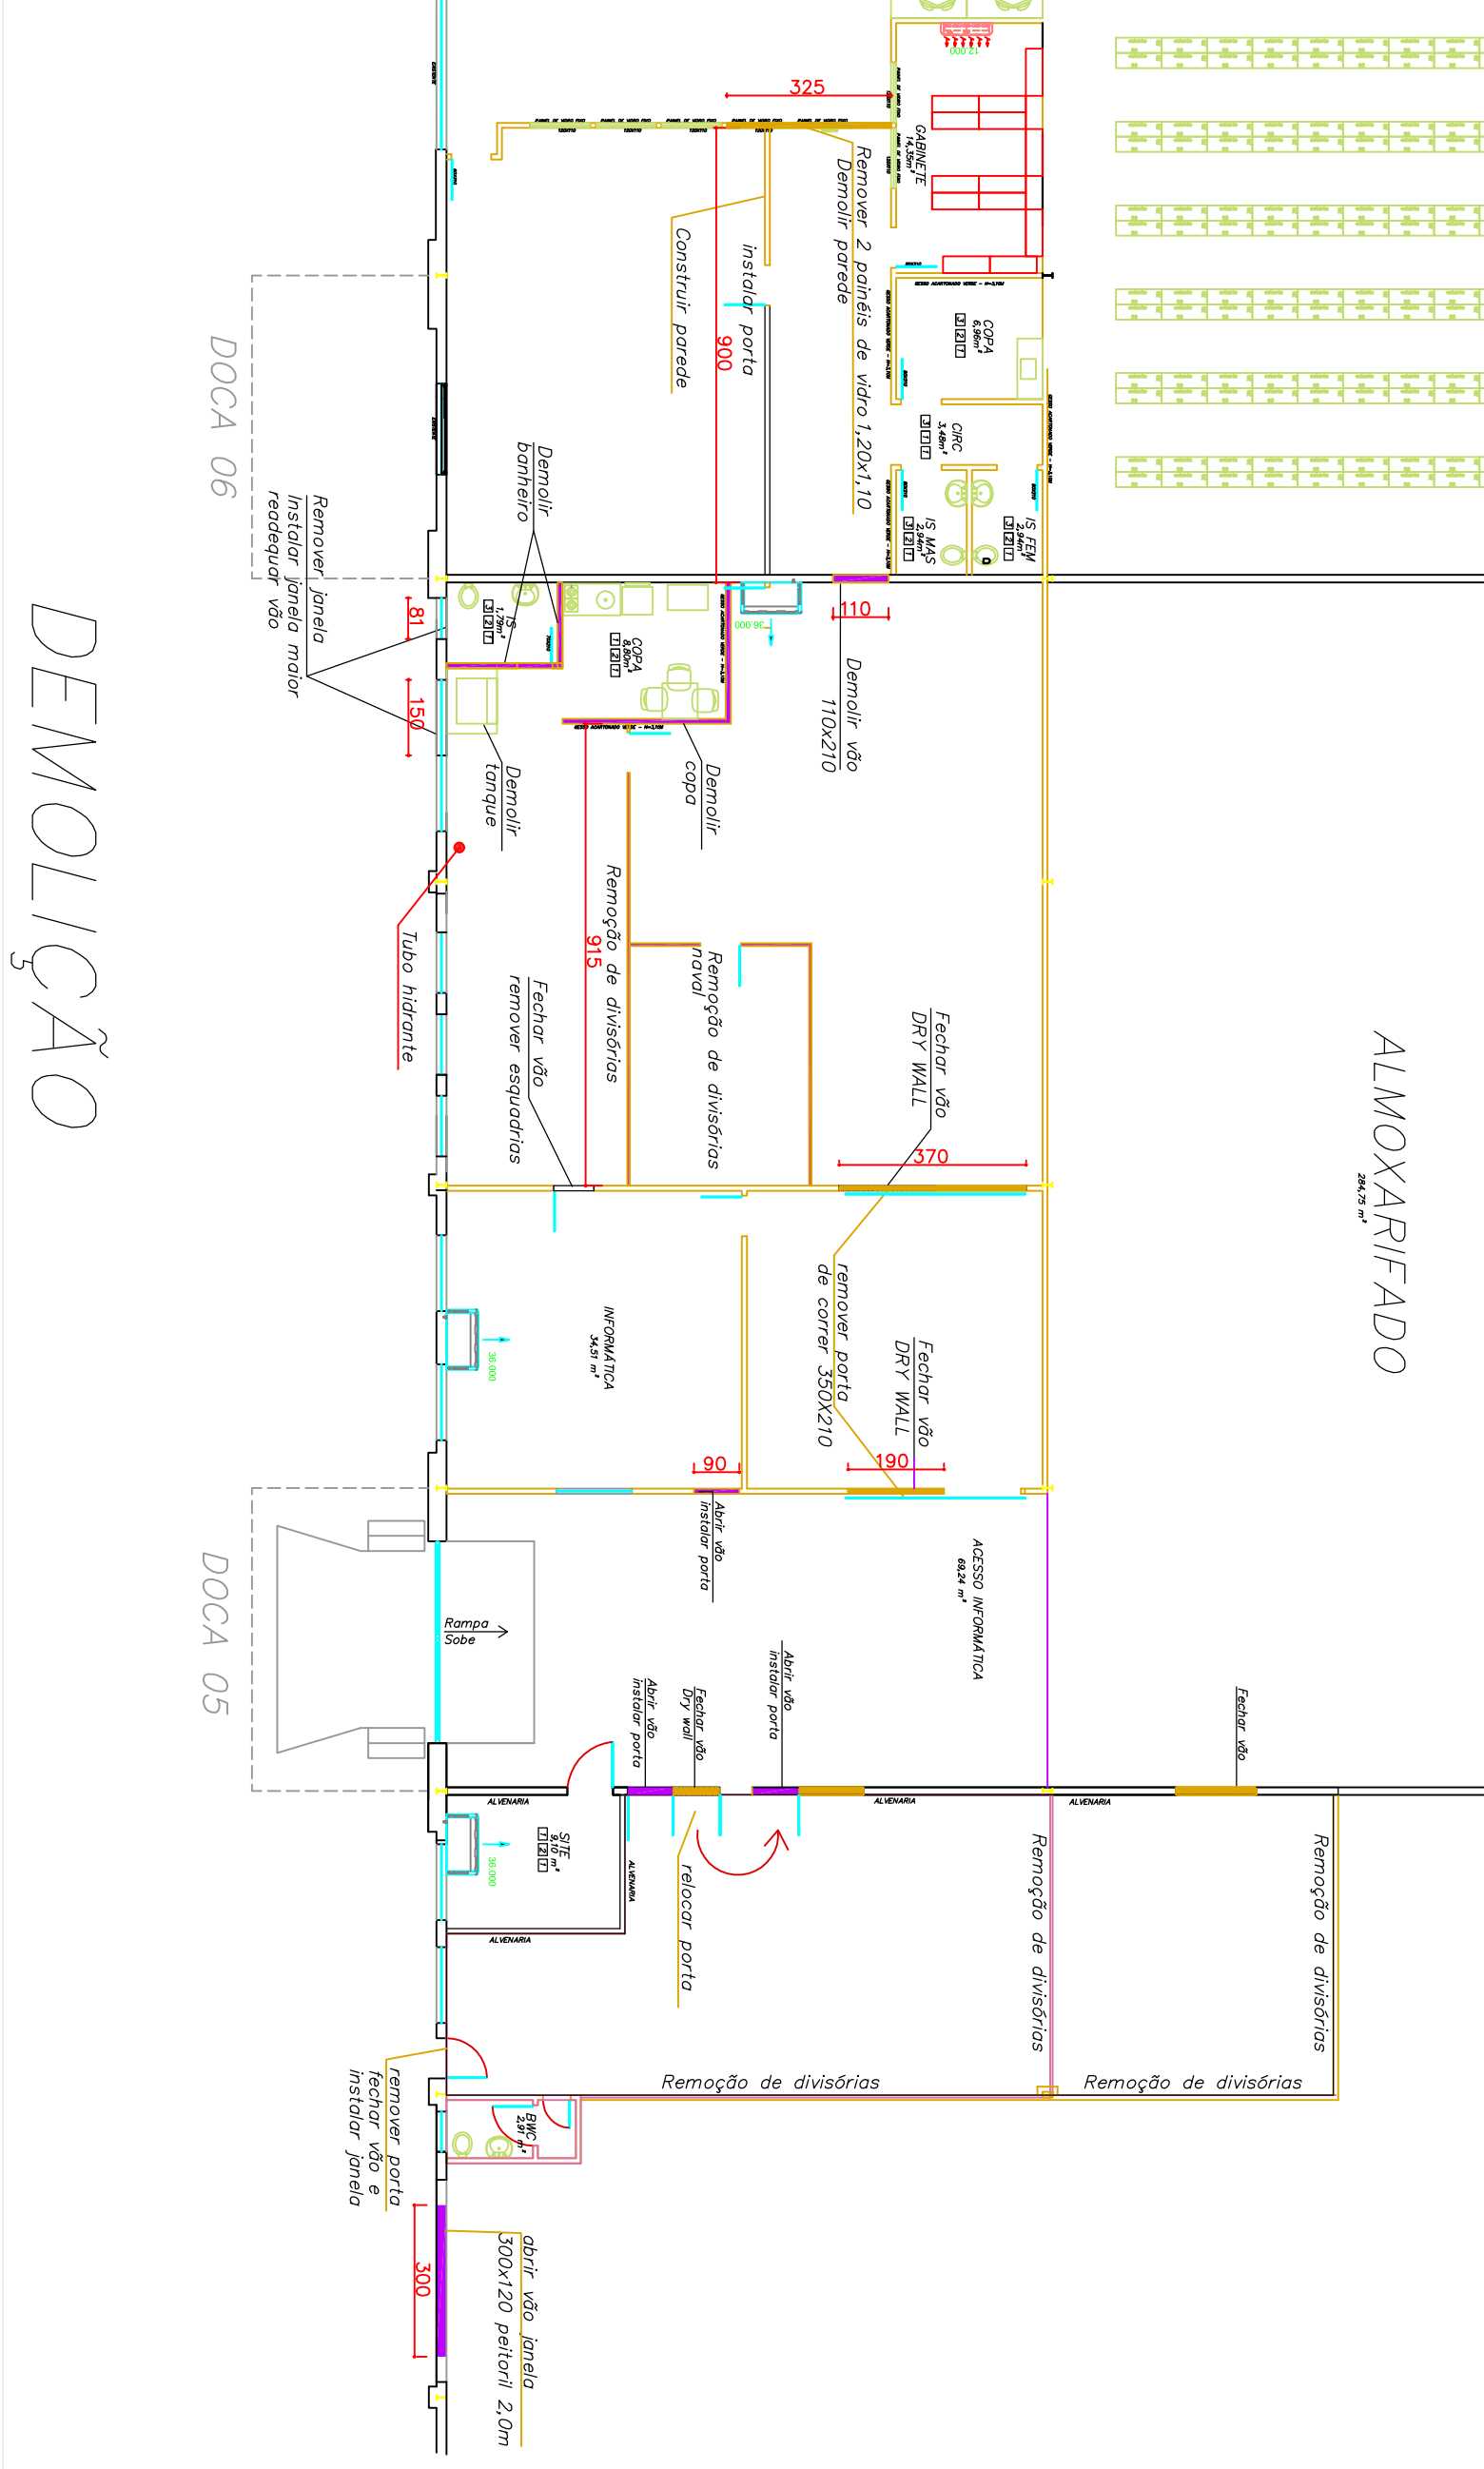

DEMOLIÇÃO