
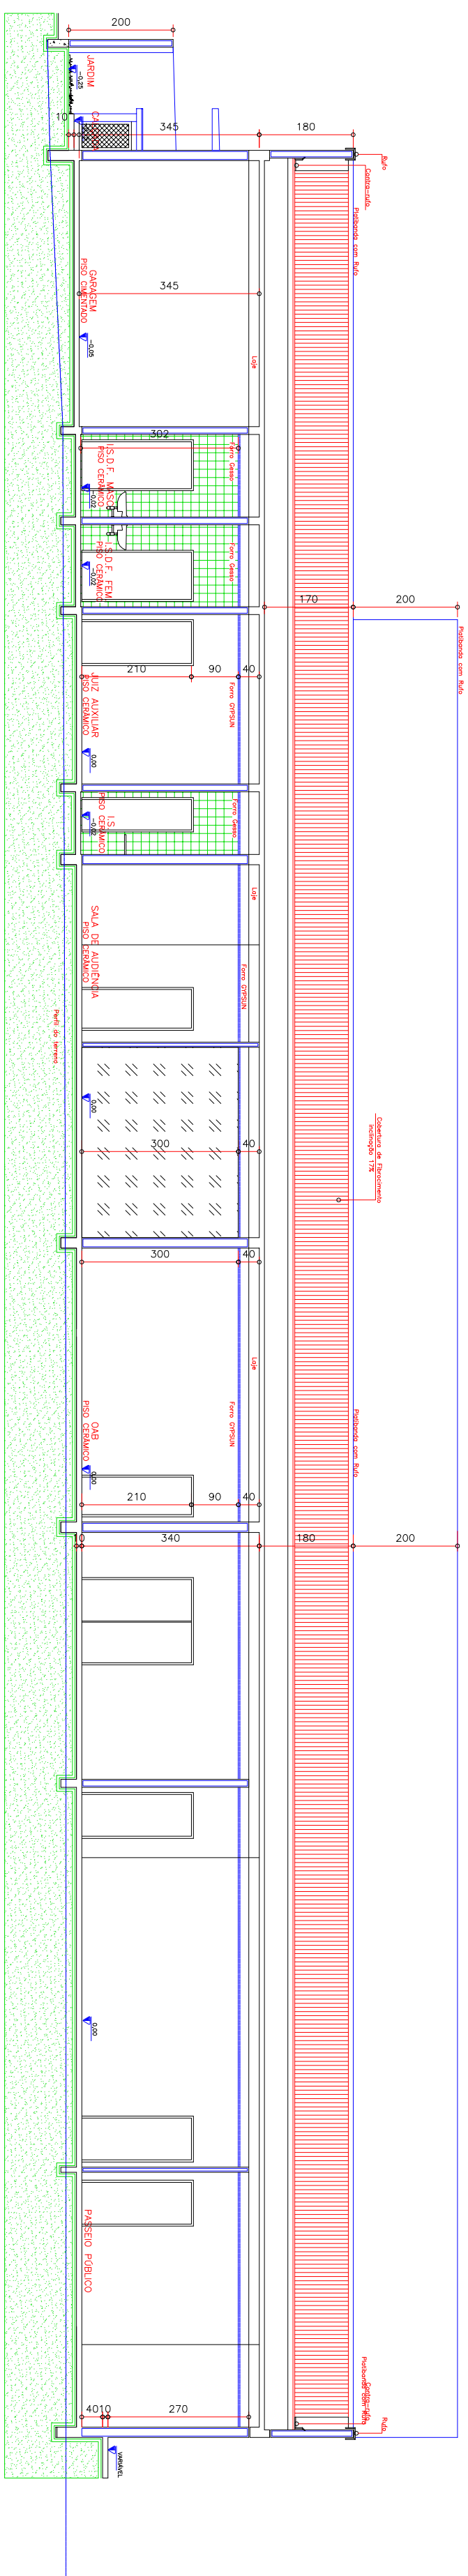
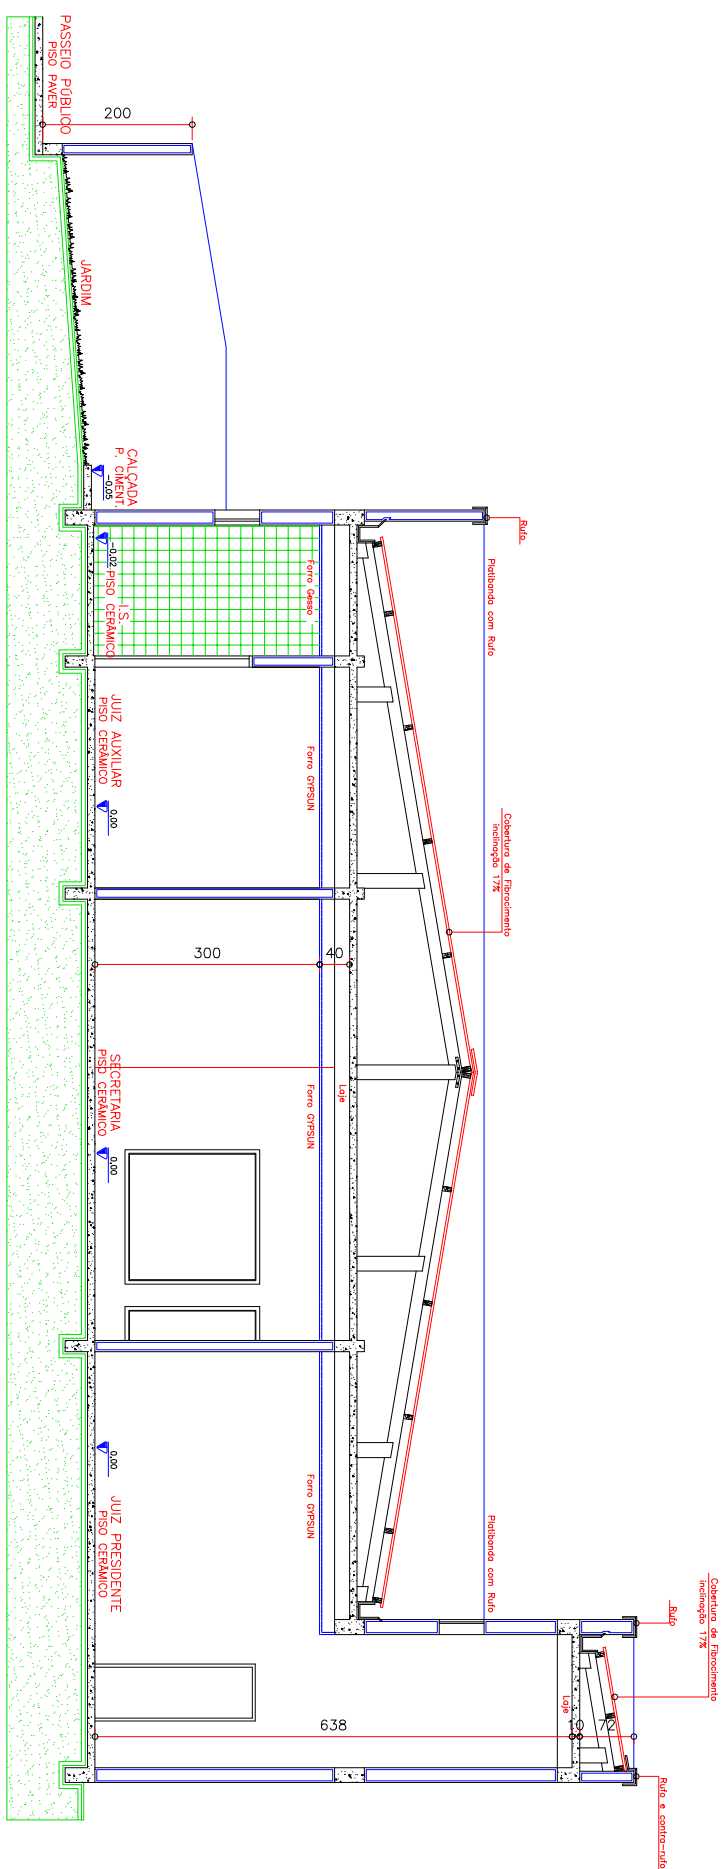
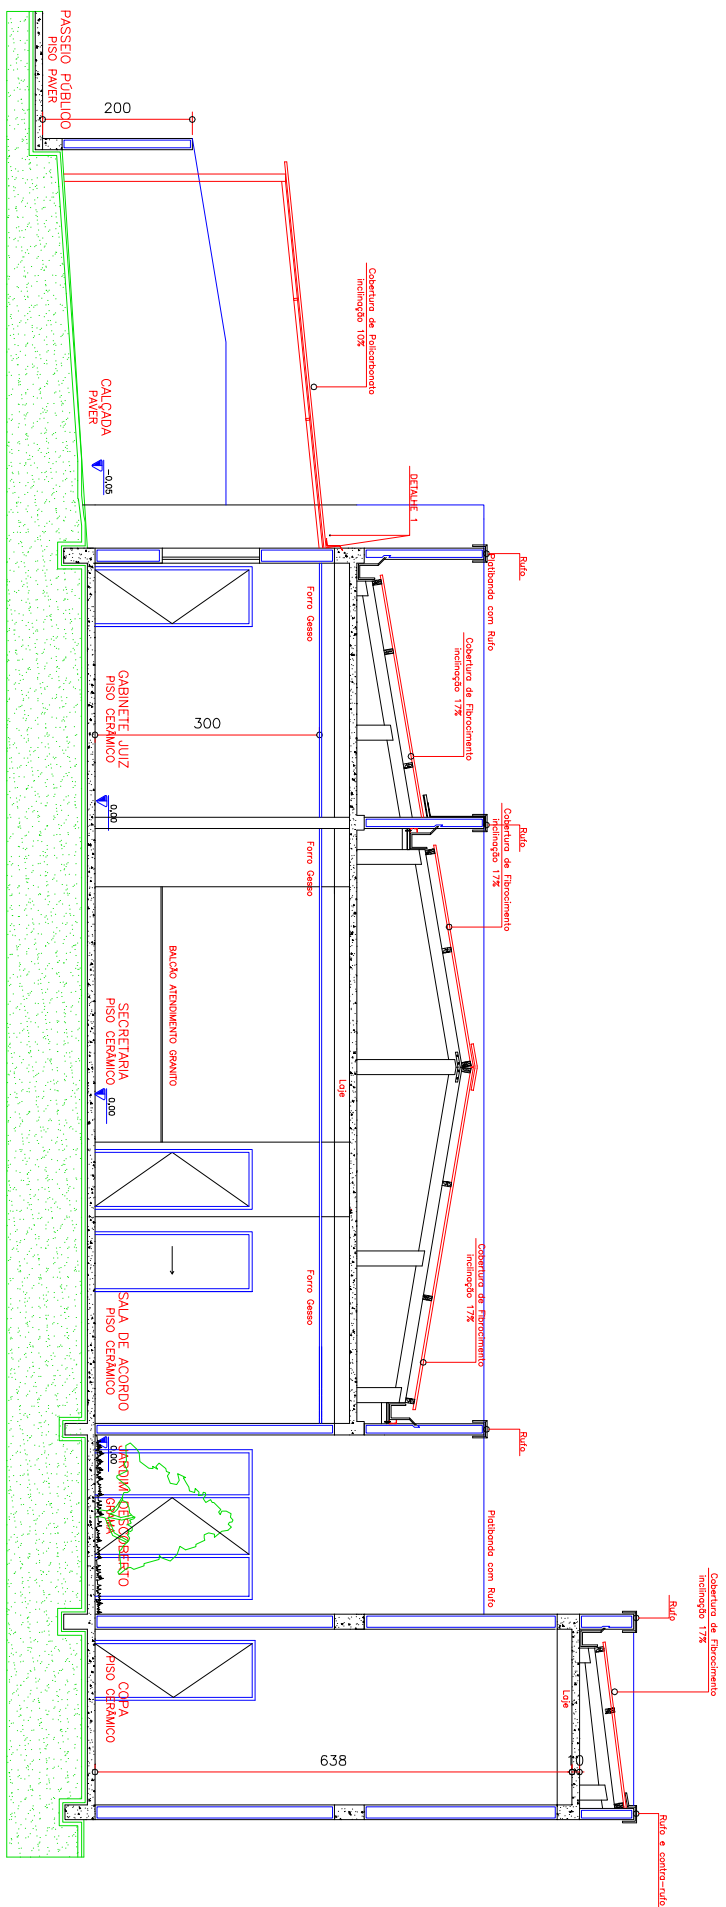


ELEVAÇÃO RUA TENENTE CAMARGO  
ESQUADRA — 11100


CORTE AA  
ESCALA: 1:100CORTE BB  
ESCALA: 1:100

CORTE CC  
ESCALA: 1:160

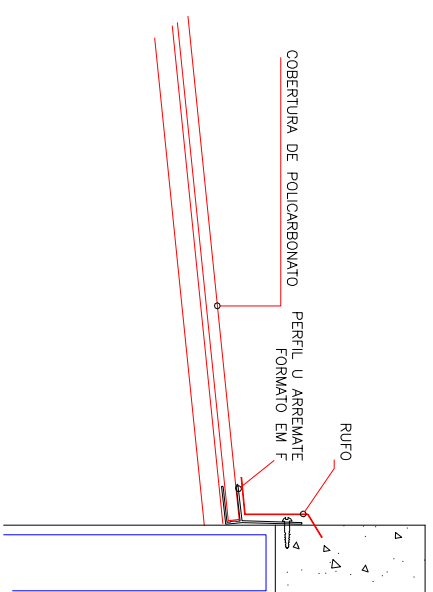

DETALHE 1 FIXAÇÃO COBERTURA POLICARBONATO  
ESCALA: 1:100

RES.	DATA	CONTEUDO	EXLIMINADO P/	REAFIRMADO P/	REAFIRMADO P/

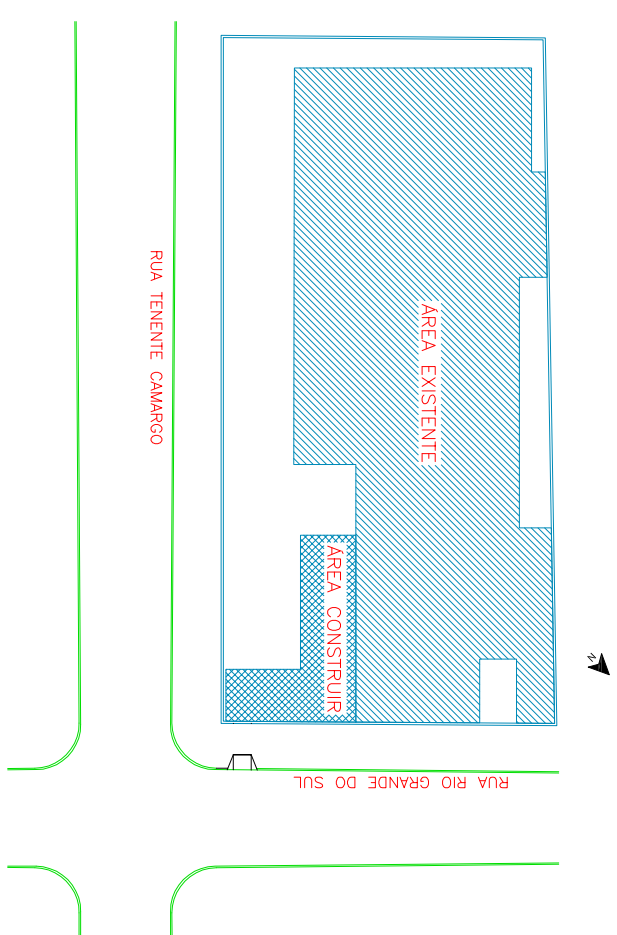

IMPLANTAÇÃO  
ESCALA: \_\_\_\_\_ 1:500

APROVAÇÃO PMIC	LOTE A	QUADRA	PLANTA SUBDIVISÃO	RESSACA	IND. FISCAL 07.202.0016.001.01
----------------	-----------	--------	----------------------	---------	-----------------------------------

089					
<b>FORUM TRABALHISTA DE FRANCISCO BELTRÃO</b>					
PROCESSADO					
<b>TRIBUNAL REGIONAL DO TRABALHO 9º Região</b>					
TÍTULO			PRINCIPAIS		
<b>CORTES</b>			<b>0303</b>		
RESP. TÉCNICA RESPOSTA DO TRIBUNO -			RESPONSAIS TÉCNICO CONSTATIVO		
REFERÊNCIA	DOCUMENTO	AQUISIÇÃO	PROCESSEADO	DATA	ESCALA
			TRIBUNAL REGIONAL DO TRABALHO		