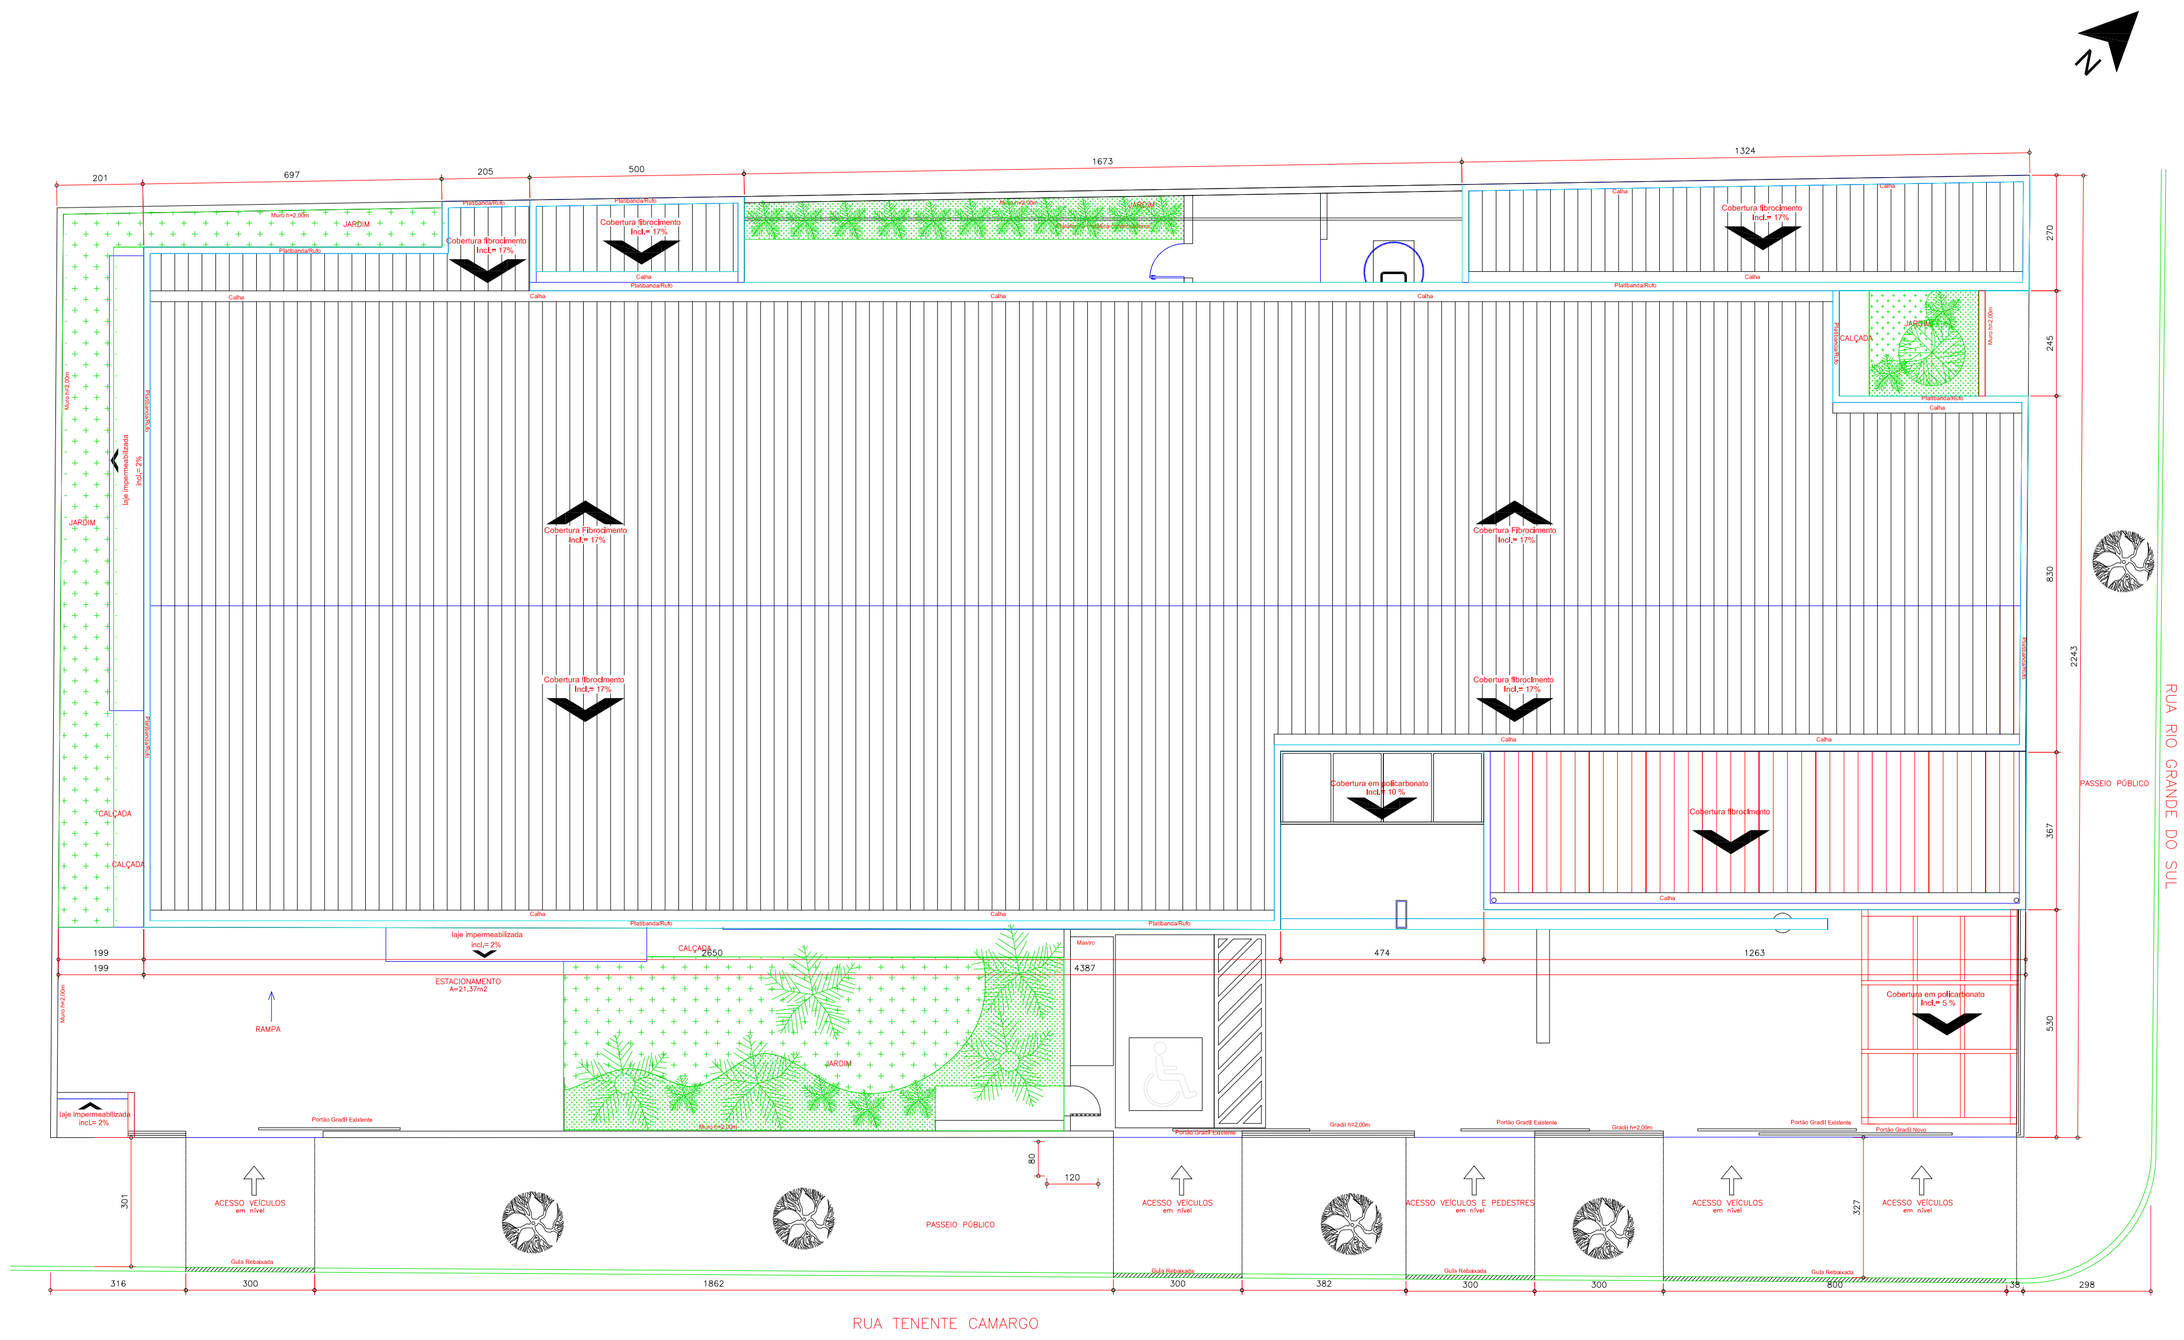

PLANTA BAIXA
ESCALA: ——— 1:100

AGAVE

PALMEIRA CICA

PALMEIRA ARECA

LÍRIO

GRAMA SÃO CARLOS

GRAMA PRETA

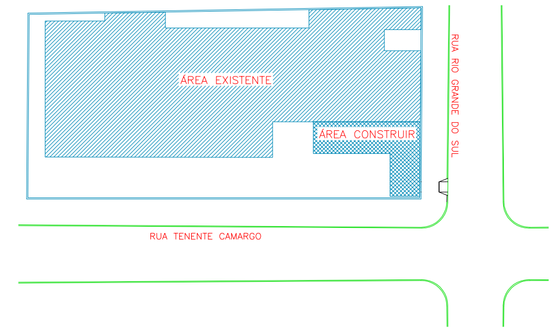

IMPLANTAÇÃO
ESCALA: ——— 1:500

REV.	DATA	CONTEÚDO	EMITIDO P/	VERIFICADO P/	APROVADO P/

LOTE	QUADRA	PLANTA	IND. FISCAL
A		SUBDIVISAO RESSACA	07.202.0016.001.01

APROVAÇÃO PMC

OBRA FORUM TRABALHISTA DE FRANCISCO BELTRÃO

PROPRIETÁRIO TRIBUNAL REGIONAL DO TRABALHO 9º Região

TÍTULO COBERTURA

PRANCHA 02/03

RESP. TÉCNICA	PROPRIETÁRIO	RESPONSÁVEL TÉCNICO CONSTRUÇÃO
AUTOR DO PROJETO RESPONSÁVEL TÉCNICO – ARQUITETURA	TRIBUNAL REGIONAL DO TRABALHO	

REFERÊNCIA	DOCUMENTO		DESENVOLVIMETO	DATA	ESCALA

ARQUIVO m:\servico de projetos e planejamento\unidades\francisco beltrão\009 instalação da 2ª vt\projetos\francisco beltrão – executivo final2.dwg.LAYOUT cobertura