


PLANTA SOBRELOJA EDIFÍCIO RIO BRANCO ATUAL
ESC 1:75

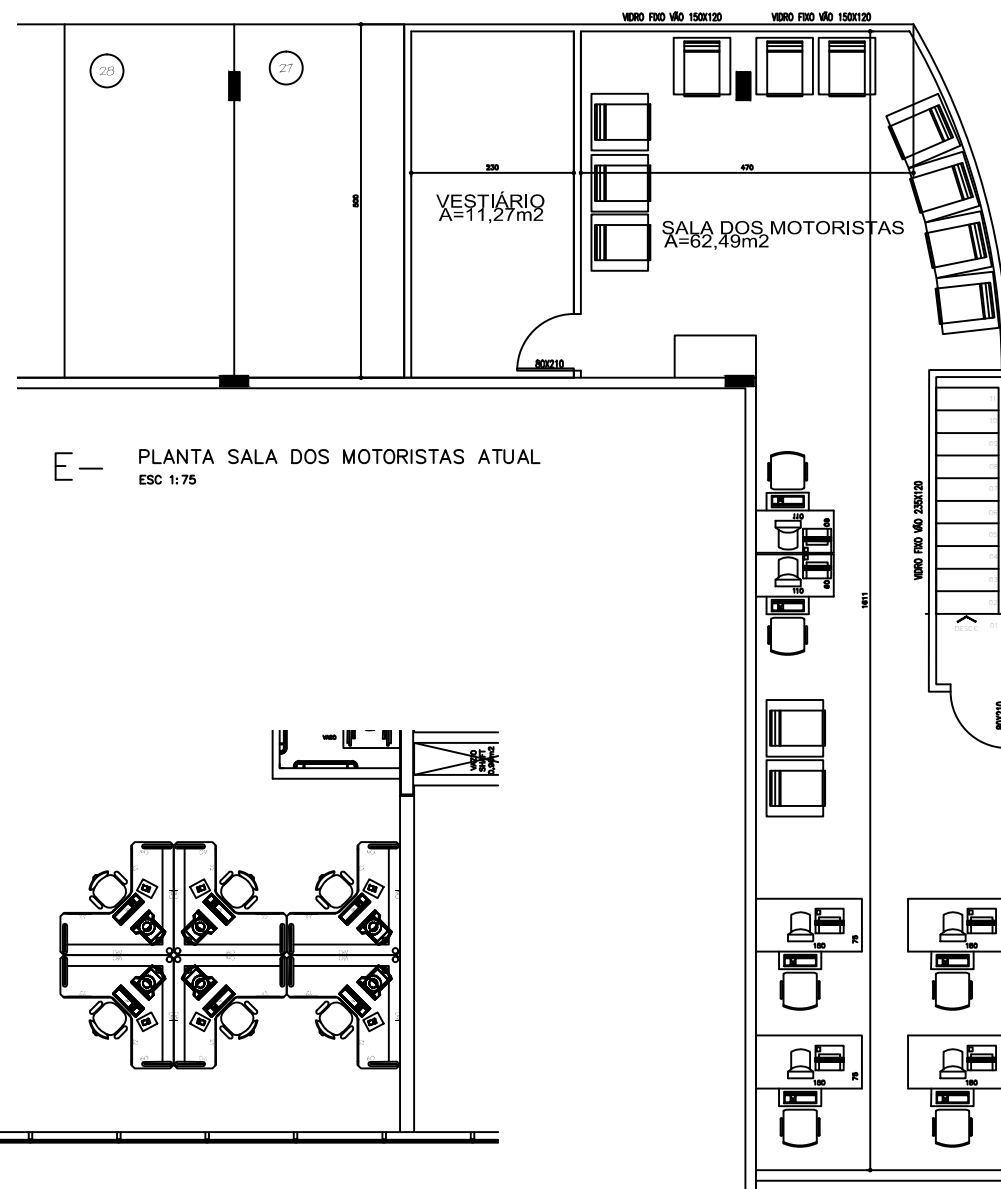

PLANTA SALA DOS MOTORISTAS ATUAL
ESC 1:75

Poder Judiciário
TRIBUNAL REGIONAL DO TRABALHO DA 9ª REGIÃO

RIO_BRANCO_528
PLANTA_SALA_MOTORISTAS
SOBRELOJA

07/08

SERVIÇO DE ENGENHARIA E ARQUITETURA

ANADÉLIA TRENTINI CAMPARA
ARQUITETA CREA 40039

Data MAIO/2014

ESCALA 1:75

DESENHO DESENHO



NDESENHO