


E — PLANTA SALA DOS MOTORISTAS MODIFICADA
ESC 1:75

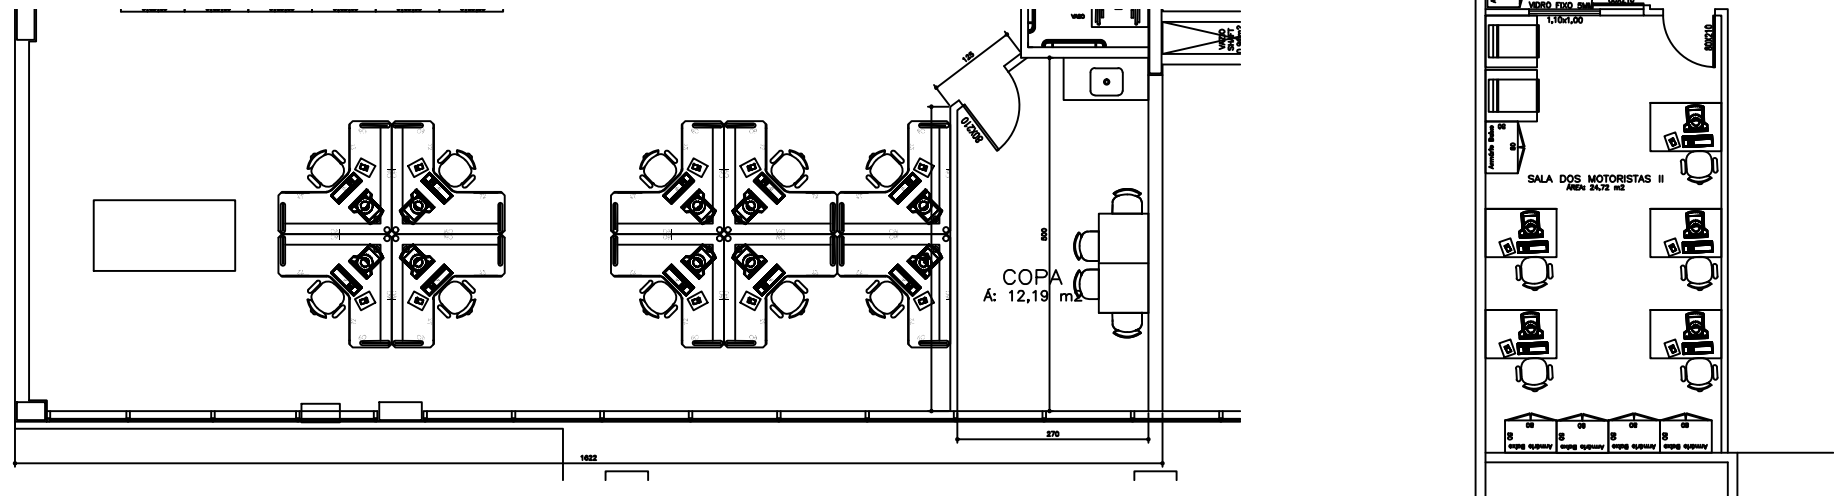

PLANTA SOBRELOJA EDIFÍCIO RIO BRANCO MODIFICADA
ESC 1:75

Poder Judiciário
TRIBUNAL REGIONAL DO TRABALHO DA 9ª REGIÃO

RIO_BRANCO_528
PLANTA_SALA_MOTORISTAS
SOBRELOJA

08/08

SERVIÇO DE ENGENHARIA E ARQUITETURA

ANADÉLIA TRENTINI CAMPARA
ARQUITETA CREA 40039



Data MAIO/2014

ESCALA 1:75

DESENHO DESENHO

NDESENHO