
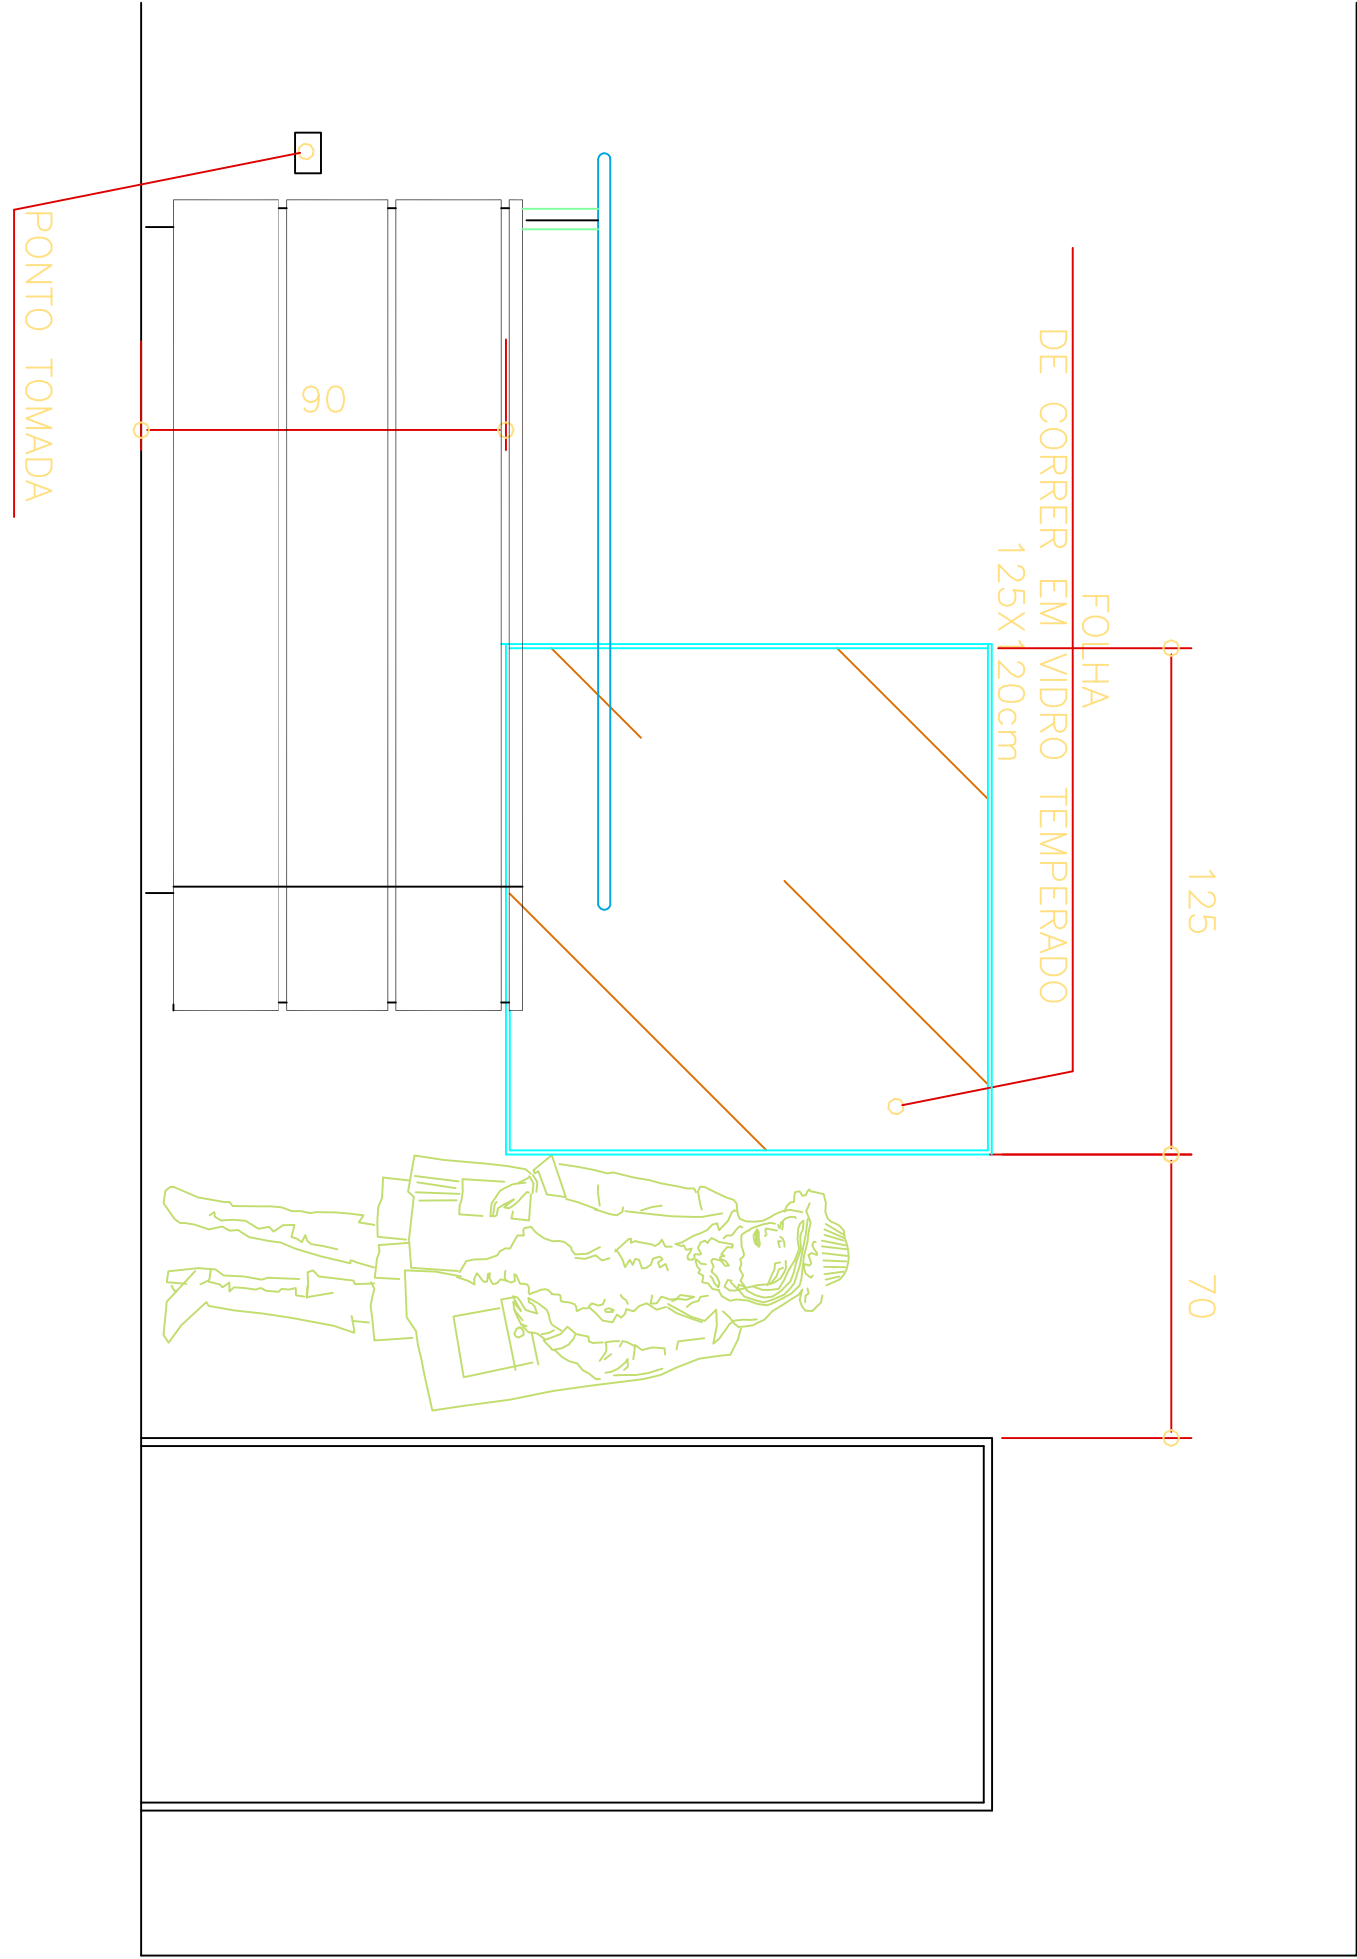


PLANTA

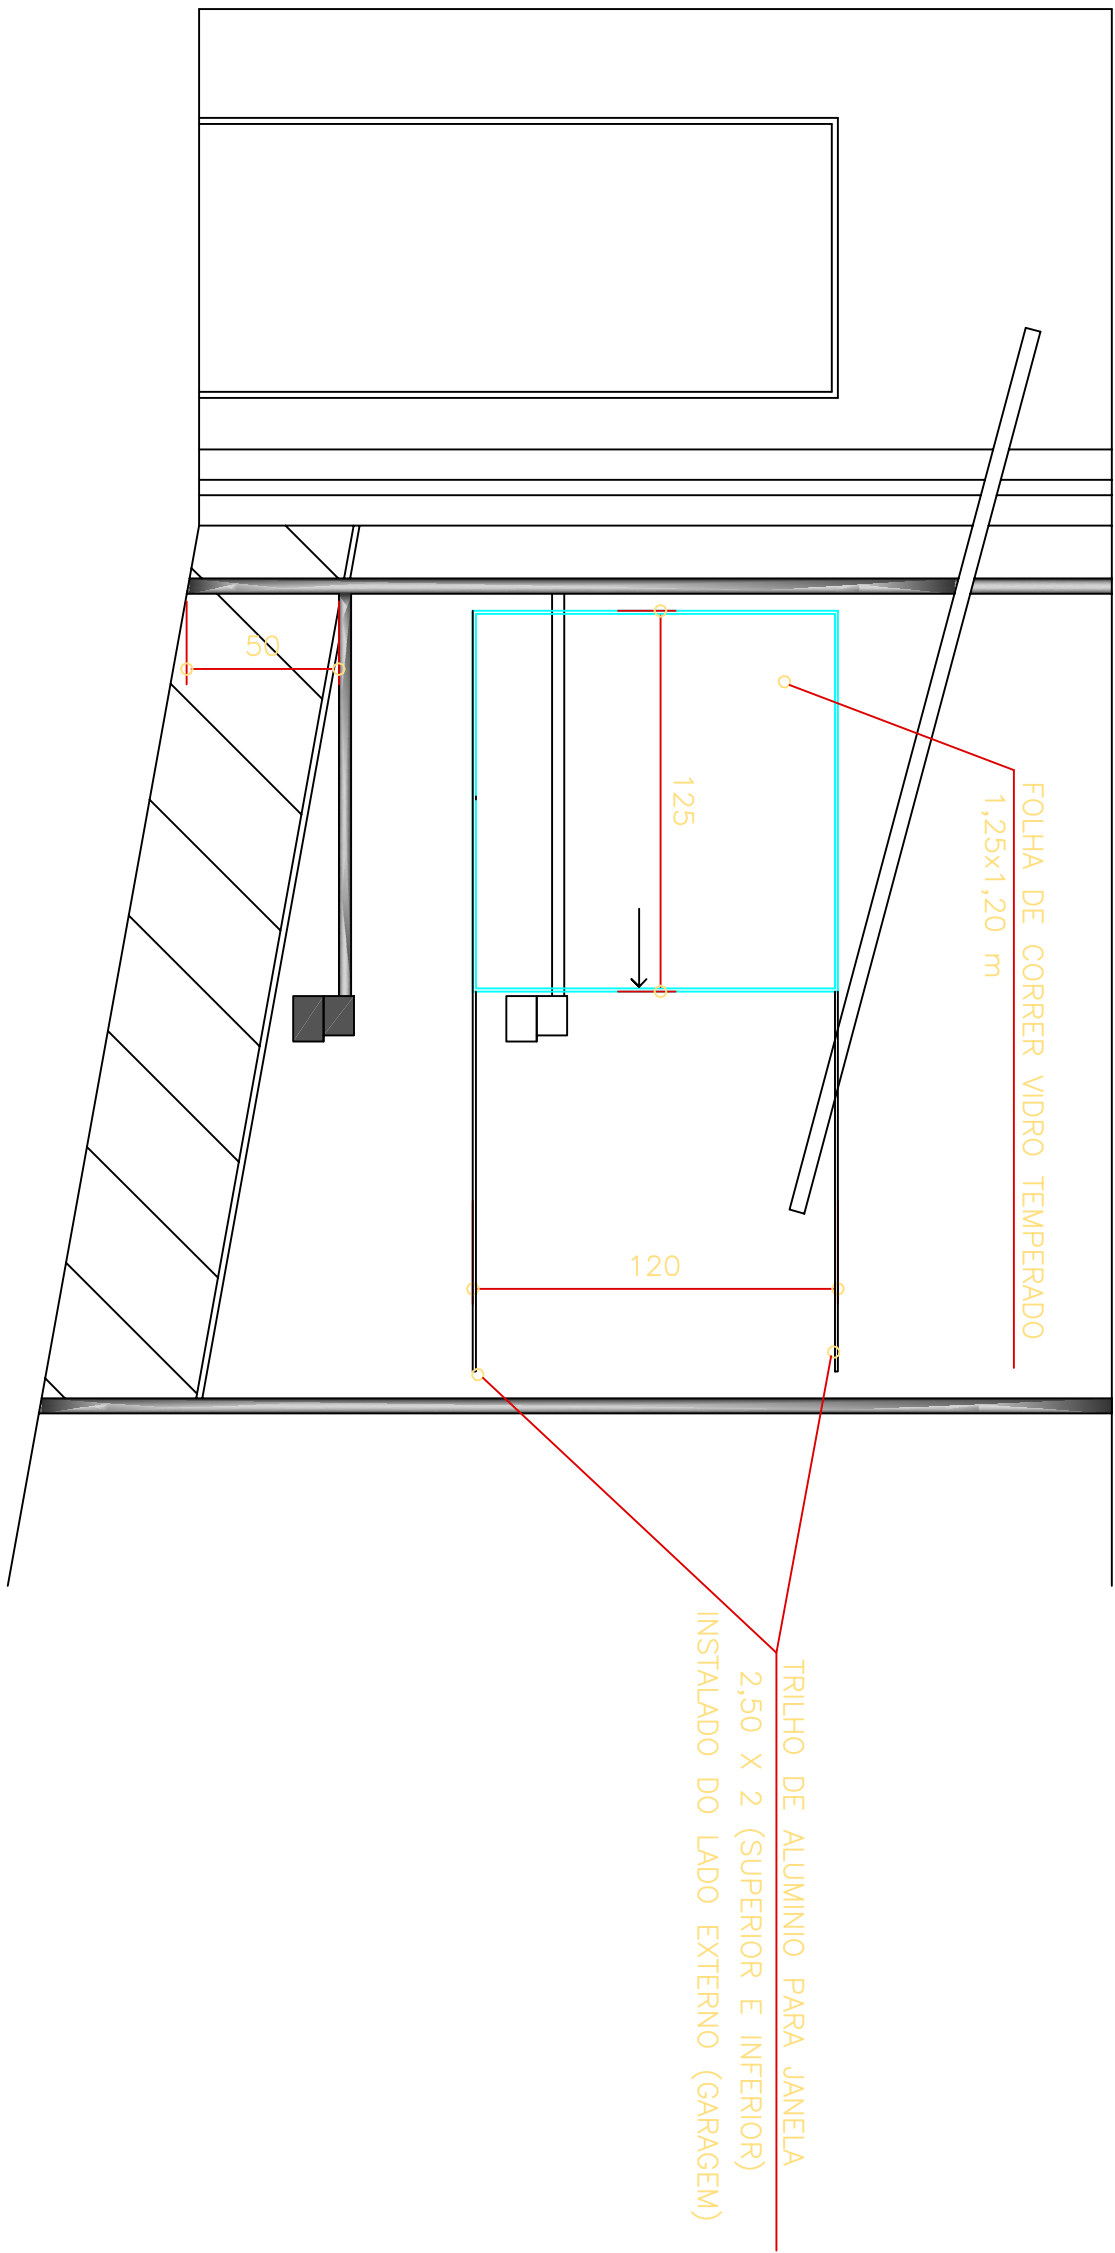

ELEVÇÃO 01

ELEVÇÃO 02