


PINTURAS e INSTALAÇÃO DE TAPUME ATÉ O TETO

ALVENARIA

GESSO ACARTONADO

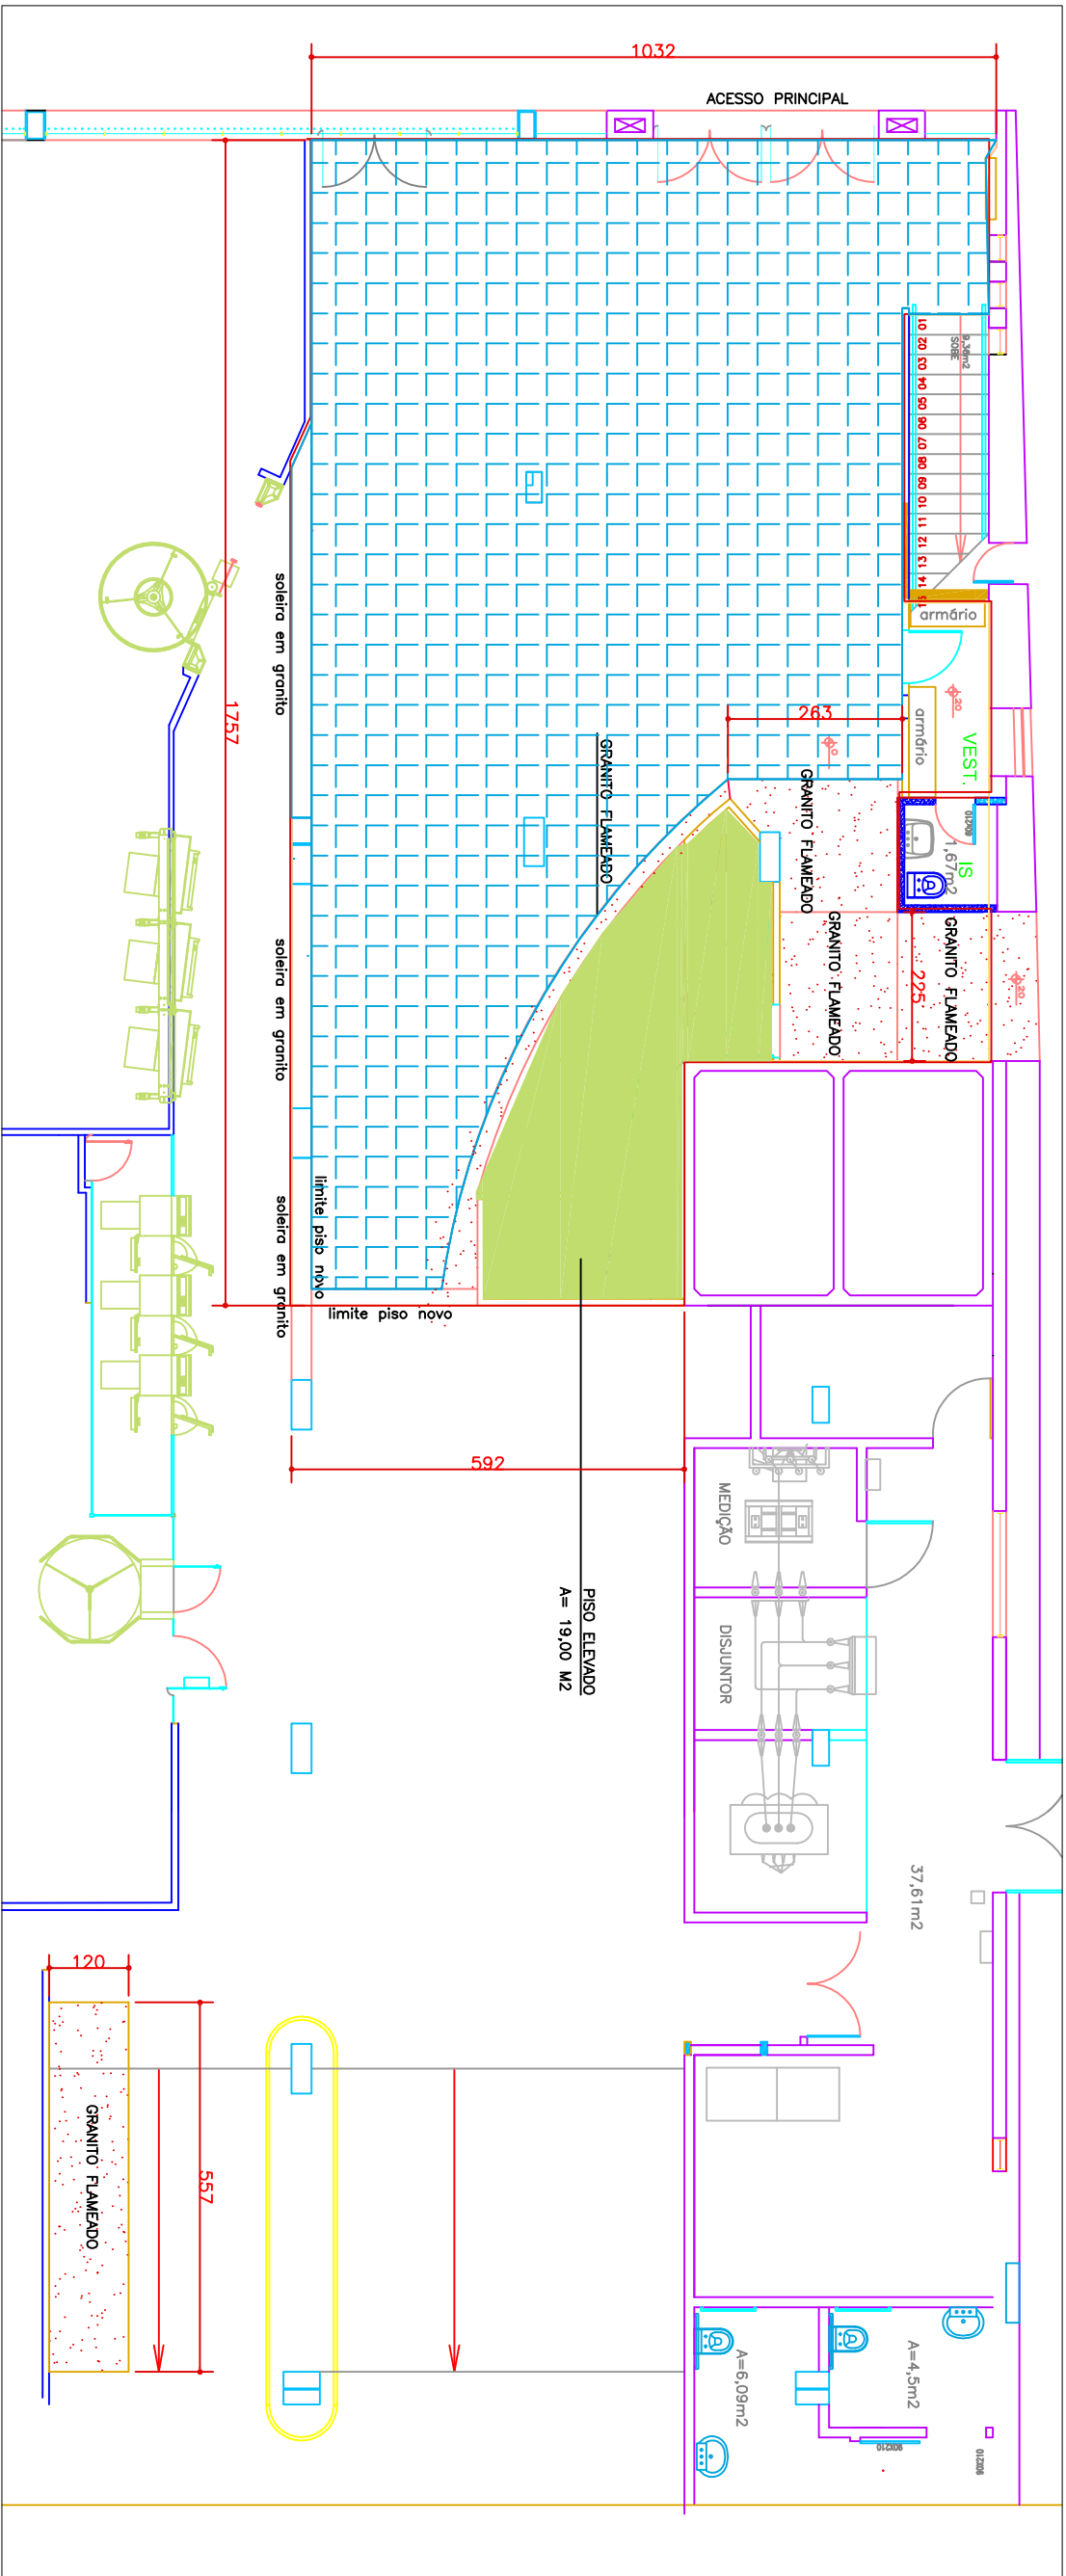


PAGINAÇÃO PISO

PISO ELEVADO – 19,03 m<sup>2</sup>

GRANITO FLAMEADO

PISO CERAMICO 45 X 45 cm – 115,90 m<sup>2</sup>

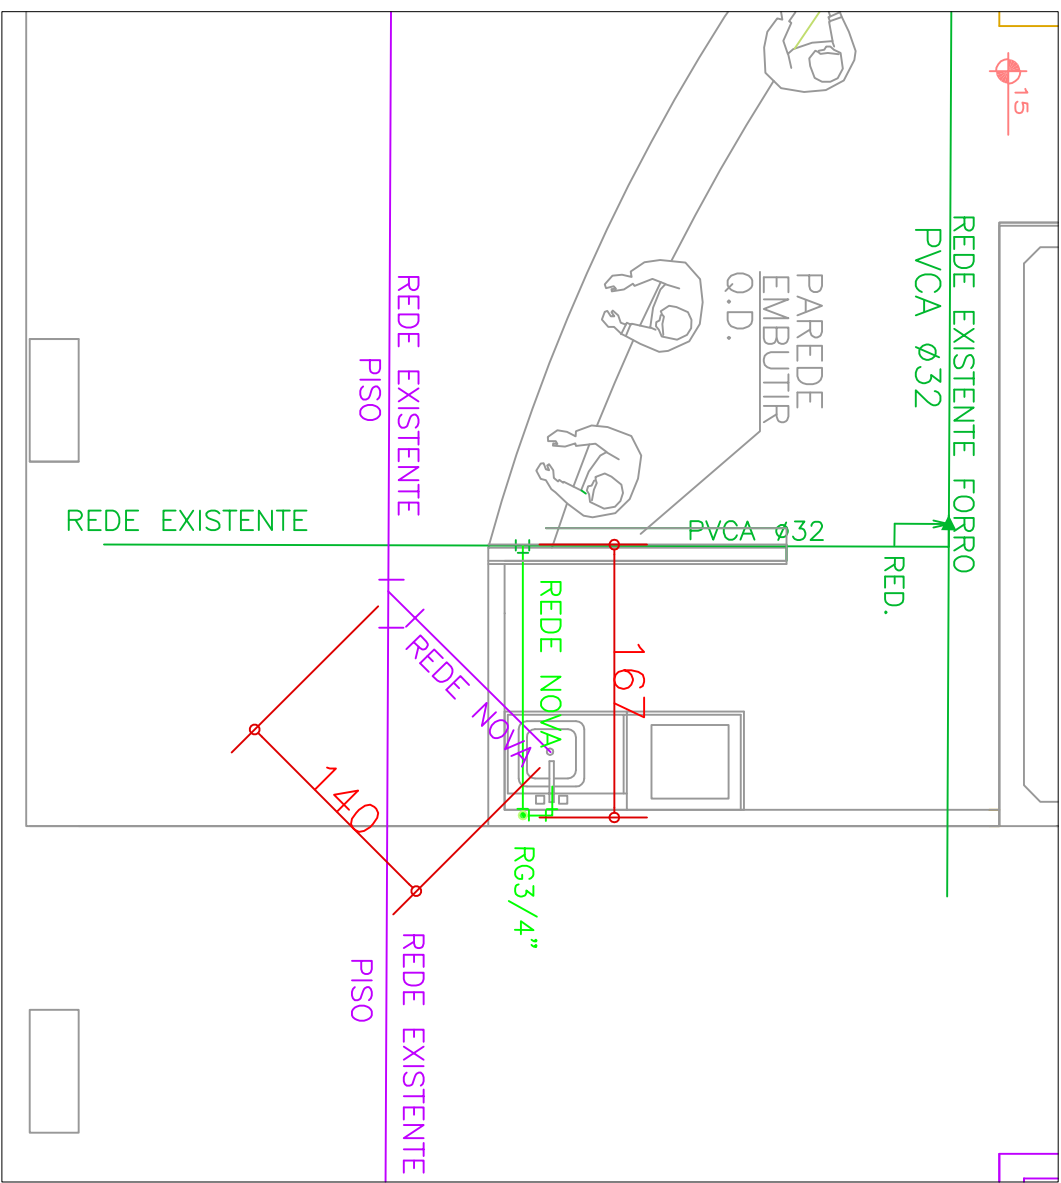

Pontos hidros : Ligação na rede existente

PLANTA BAIXA TÉRREO 362

Pintura, paginação de piso e ponto hidrosanitário

03/04

OBRA REFORMA PORTARIA FÓRUM TRABALHISTA

PROPRIETÁRIO TRIBUNAL REGIONAL DO TRABALHO 9ª Região

DESENHO

REFERENCIA

RESP. TEC.

DATA

ESCALA

TRTPR

INSTRUMENTO