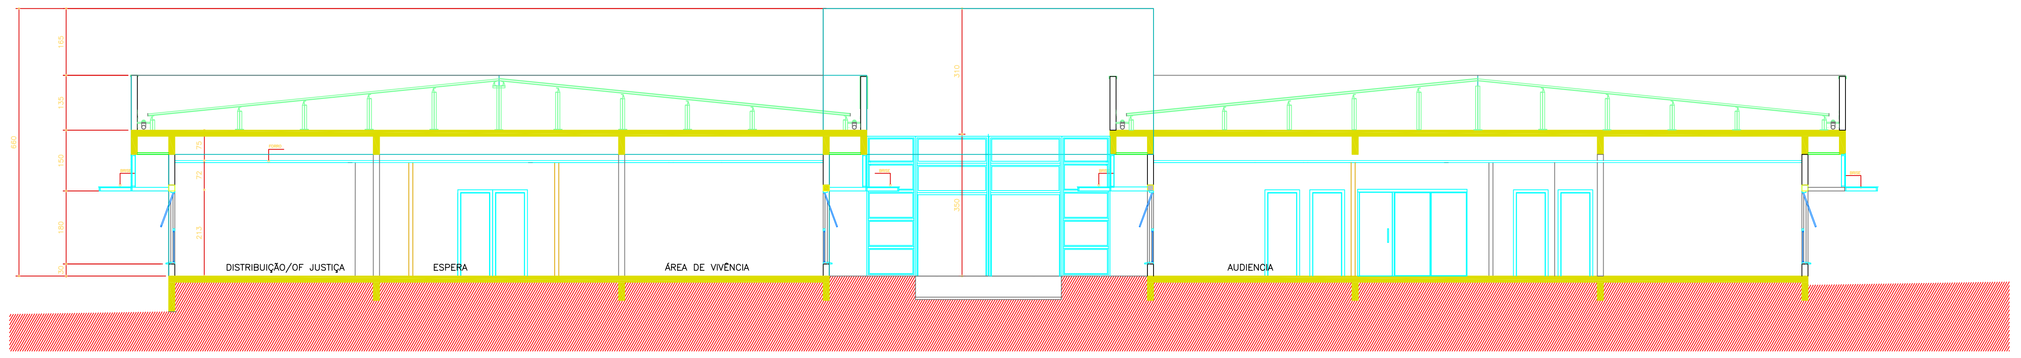

CORTE A
ESC 1:75

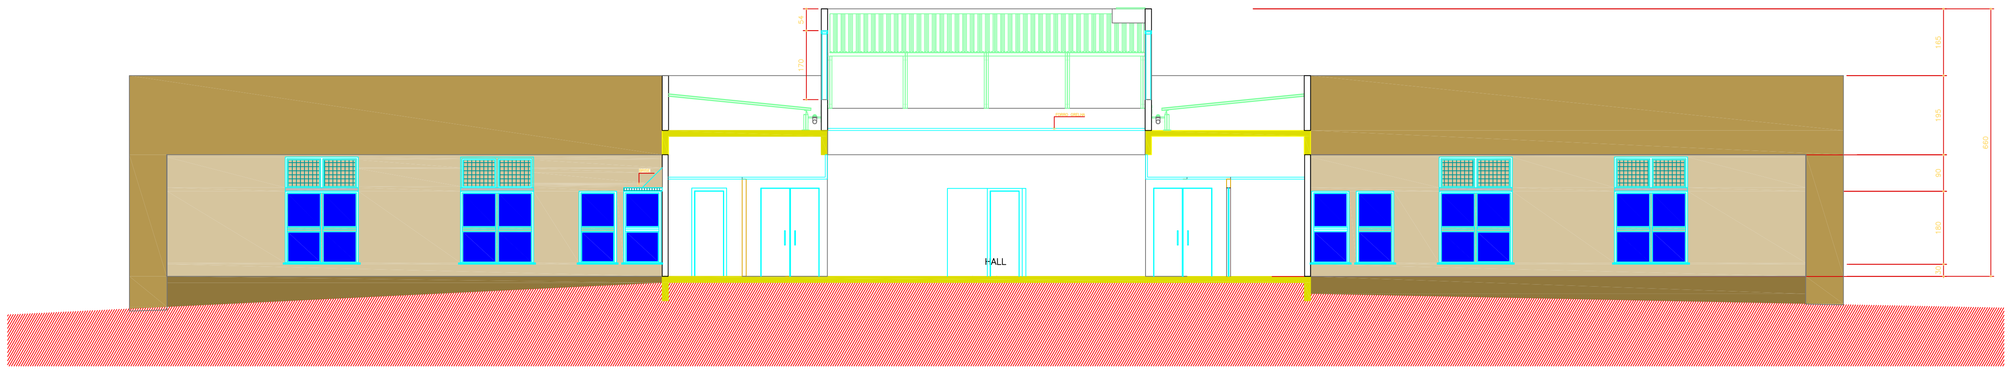

CORTE B
ESC 1:75

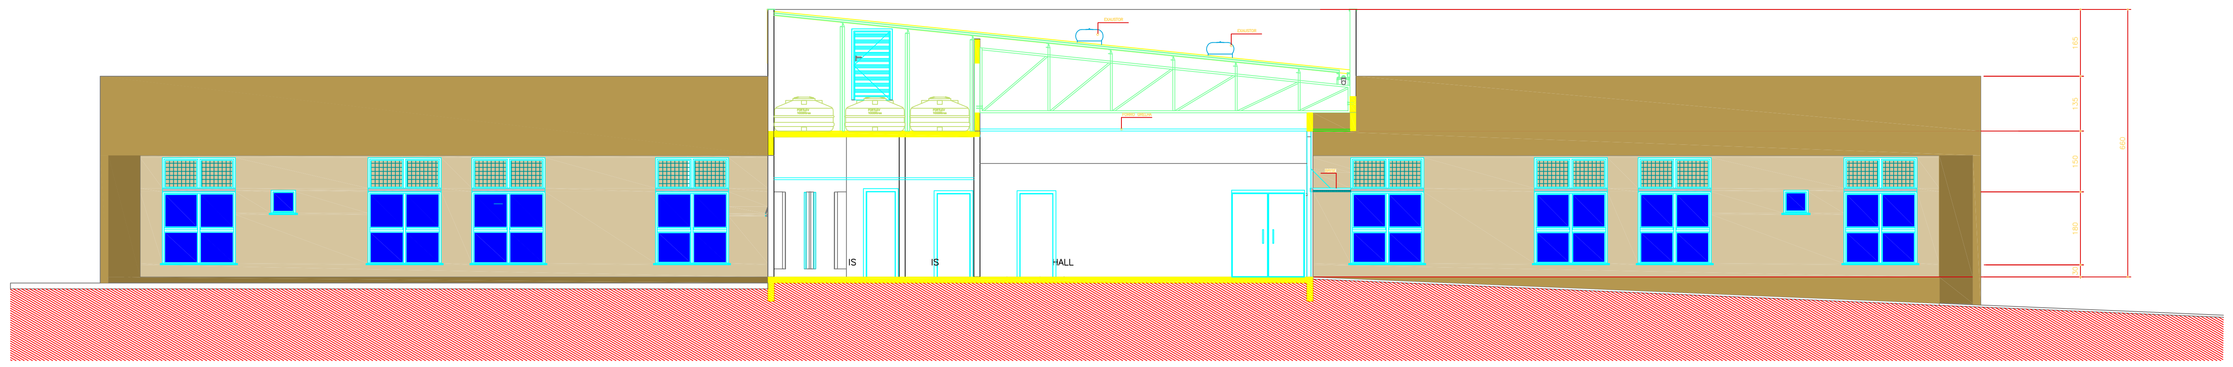

CORTE C
ESC 1:75

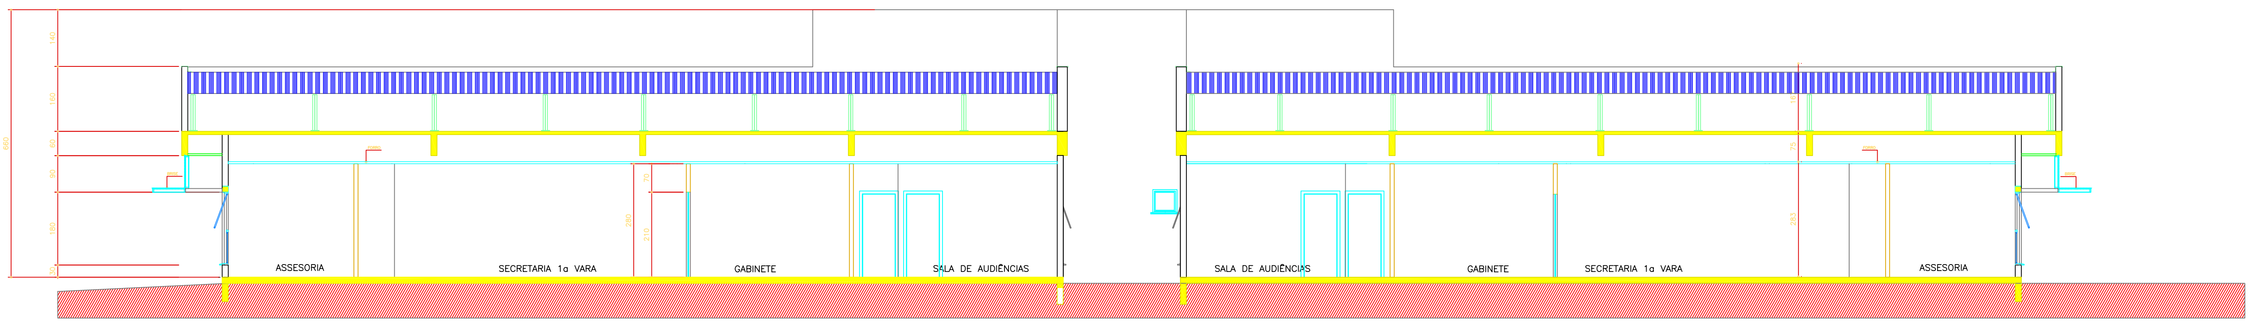

CORTE D
ESC 1:75

LEGENDA:

- Aterro
- Desaterro
- Solo natural
- Área gramada – Permeável
- Piso em bloco intertravado – Semi-Permeável (passeios)
- Piso em bloco intertravado – Semi-Permeável (vias carroçáveis internas)

OBSERVAÇÕES:

VAGAS PARA ESTACIONAMENTO:
– SÃO PREVISTAS 87 VAGAS DESCOBERTAS.33 VAGAS DESTINADAS AO PÚBLICO E 54 VAGAS PRIVADAS.
– 2 VAGAS NO ESTACIONAMENTO PARA PESSOAS COM DEFICIÊNCIA E 2 VAGAS PARA IDOSOS, LOCALIZADAS PRÓXIMAS AO ACESSO PRINCIPAL DA EDIFICAÇÃO, CONFORME EXIGÊNCIAS DA NORMA 9050.
– TRATA–SE DE UM EDIFÍCIO PÚBLICO COM VÁRIAS ÁREAS QUE NÃO SÃO DE ATENDIMENTO AO PÚBLICO , SENDO APENAS DE APOIO.

A ÁGUA É FORNECIDA PELA SANEPAR E O ESGOTO É TRATADO PELO SISTEMA DE TRATAMENTO DE ESGOTO DA SANEPAR.

LICENÇA DE CONSTRUÇÃO :
ALVARÁ DE CONSTRUÇÃO : 000/00
LICENÇA DE REFORMA : 000.000/0000 – ART : 0000000000–0
PROTOCOLO PGRSS :: 00000
ART : 0000000000–0 / 00000000000
CMC : 00000
CNPJ: 00000000–0000/00

NOTAS:
01 – NÃO HÁ RIOS E CÓRREGOS NA FAIXA DE 30,00 MTS DO LOTE.
02 – NÃO HÁ NASCENTES NA FAIXA DE 50,00 MTS DO LOTE.
03 – A CALÇADA FRONTAL IRÁ OBEDECER A LEI 3144/05.
04 – REGIÃO ATENDIDA PELO SISTEMA DE ESGOTO E A ÁGUA SÃO FORNECIDAS PELA SANEPAR.
05 – A ÁREA DO ESTACIONAMENTO NÃO É COBERTA.
06 – INCLINAÇÃO MÉDIA DO PASSEIO DE 3%.

A REGIÃO É ATENDIDA PELO SISTEMA VIÁRIO BÁSICO, POIS NA AVENIDA PARANÁ PASSAM ÔNIBUS (CIRCULARES))

PROJETO LEGAL – TRT FOZ DO IGUAÇU – ESTATÍSTICA

Área do lote: 7.475,00 m2
Número de pavimentos: 01 (um)
Número de pavimentos tipos: Ø (nenhum)
Número de blocos: 2(dois)
Subsolo: Ø (nenhum)
Número de residências: Ø (nenhum)
Número de comércio: Ø (nenhum)
Outros usos: Institucional
Áreas Computáveis:
Existentes a permanecer: Ø (nenhum)
A construir
bloco = 1501,68m²
arquivo = 262,80m²
guarita = 54,67m²
TOTAL = 1819,15m²
Área de projeção da edificação: 1819,15m²
Taxa de ocupação (x): aprox. 0,24%
Coeficiente de aproveitamento: aprox. 24,33%
Área de estacionamento (m²): 2812,17m²
Área de passeio: 674,45m²
Área de permeabilidade: 2169,29m² (29%) (gramo)
Área de semi–permeabilidade: 3486,82m² (46,65) (estacionamento + passeios)
Sala de estudos: 71,64m²

APROVAÇÕES:

OBRA: FÓRUM DE FOZ DO IGUAÇU
PROPRIETÁRIO: TRIBUNAL REGIONAL DO TRABALHO 9º Região
TÍTULO: CORTES
PRANCHA: 03/06

RESP. TÉCNICA
AUTOR DO PROJETO RESPONSÁVEL TÉCNICO – ARQUITETURA
PROPRIETÁRIO: TRIBUNAL REGIONAL DO TRABALHO
RESPONSÁVEL TÉCNICO CONSTRUÇÃO
REFERÊNCIA DOCUMENTO
DESENVOLVIMENTO
DATA
ESCALA: indicada

ARQUIVO=\\arquivosfs\UNIDADES\FOZ DO IGUAÇU\Instrução da Contratação\PDF - CSJT\Arquitetura.dwg FOLHA 03_06 CORTES