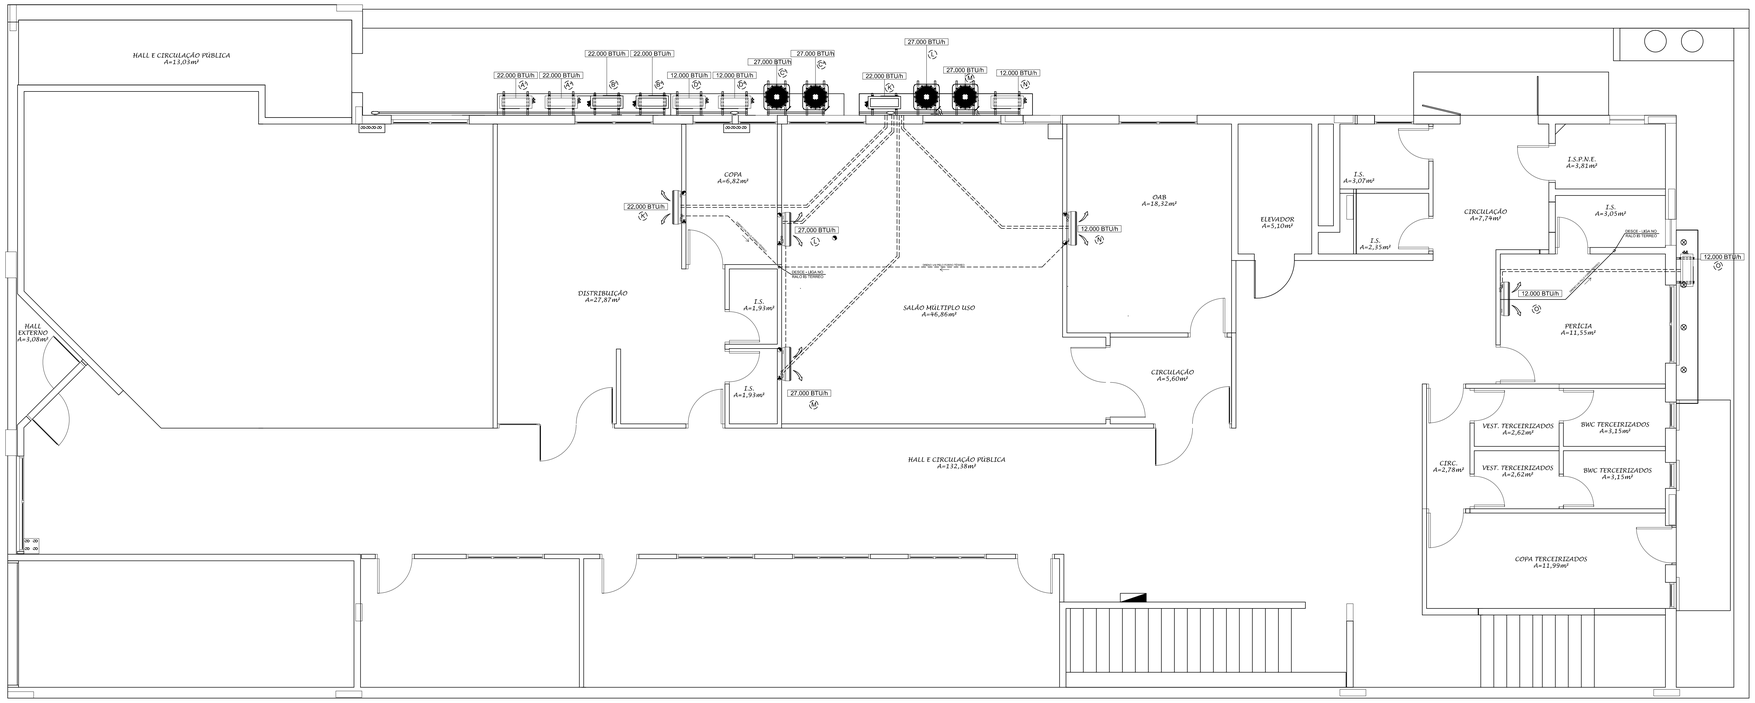

PLANTA PAVIMENTO TÉRREO - AR CONDICIONADO

ESCALA 1/50

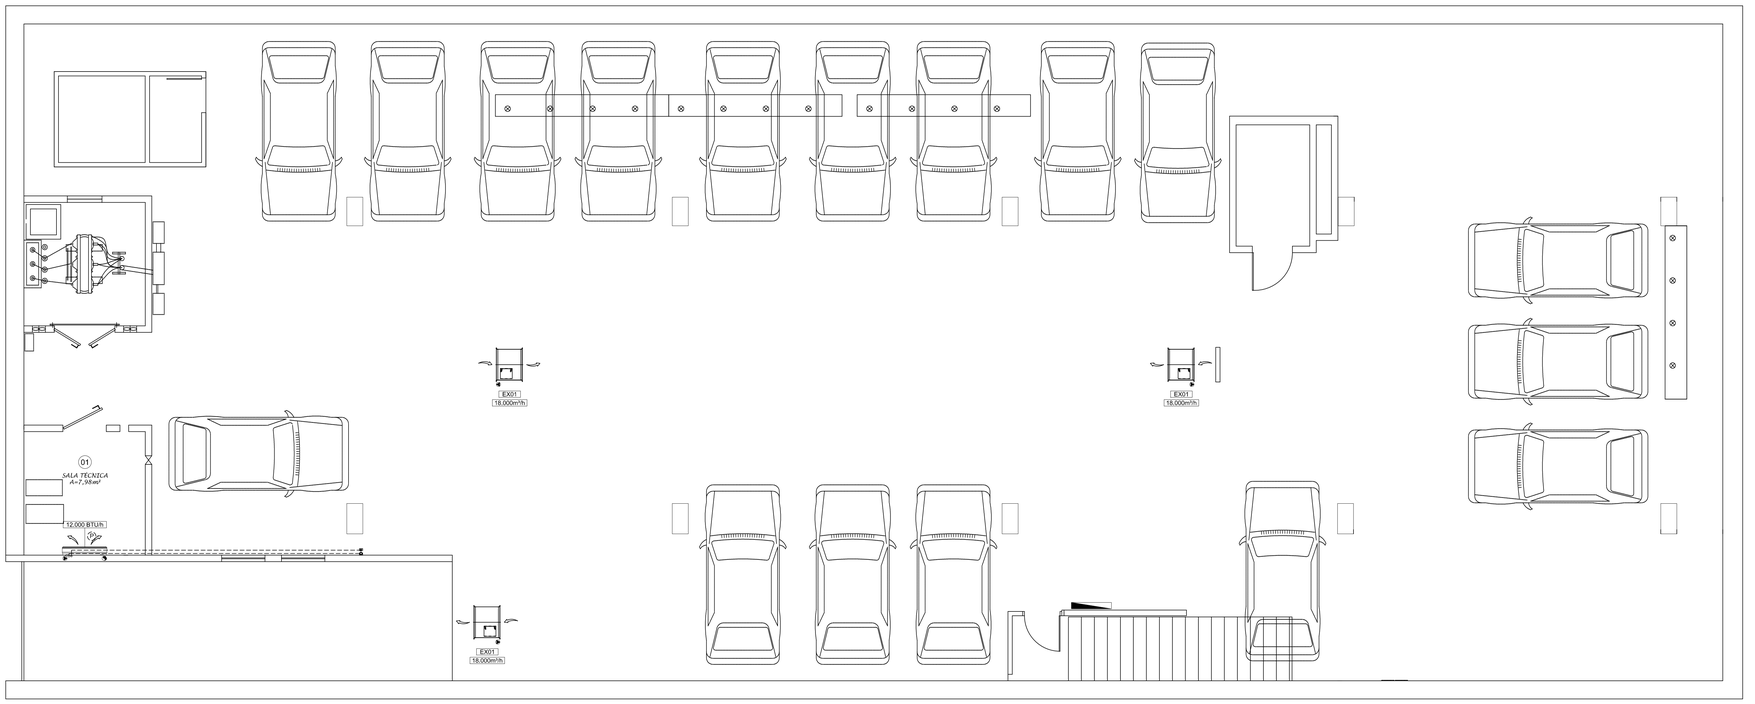

PLANTA PAVIMENTO SUBSOLO - VENTILAÇÃO E EXAUSTÃO

ESCALA 1/50

Cliente
TRIBUNAL REGIONAL DO TRABALHO - 9ÛREGIêO

Obra
NOVO FÓRUM DE CORNÉLIO PROCÓPIO

Assunto
SISTEMA DE AR CONDICIONADO

Título
PAVIMENTO TERREO
PAVIMENTO SUBSOLO

Desenho	Data	Escala	Unidade	Revisão	Prancha
	set/2015	1:50	cm	00	01/02