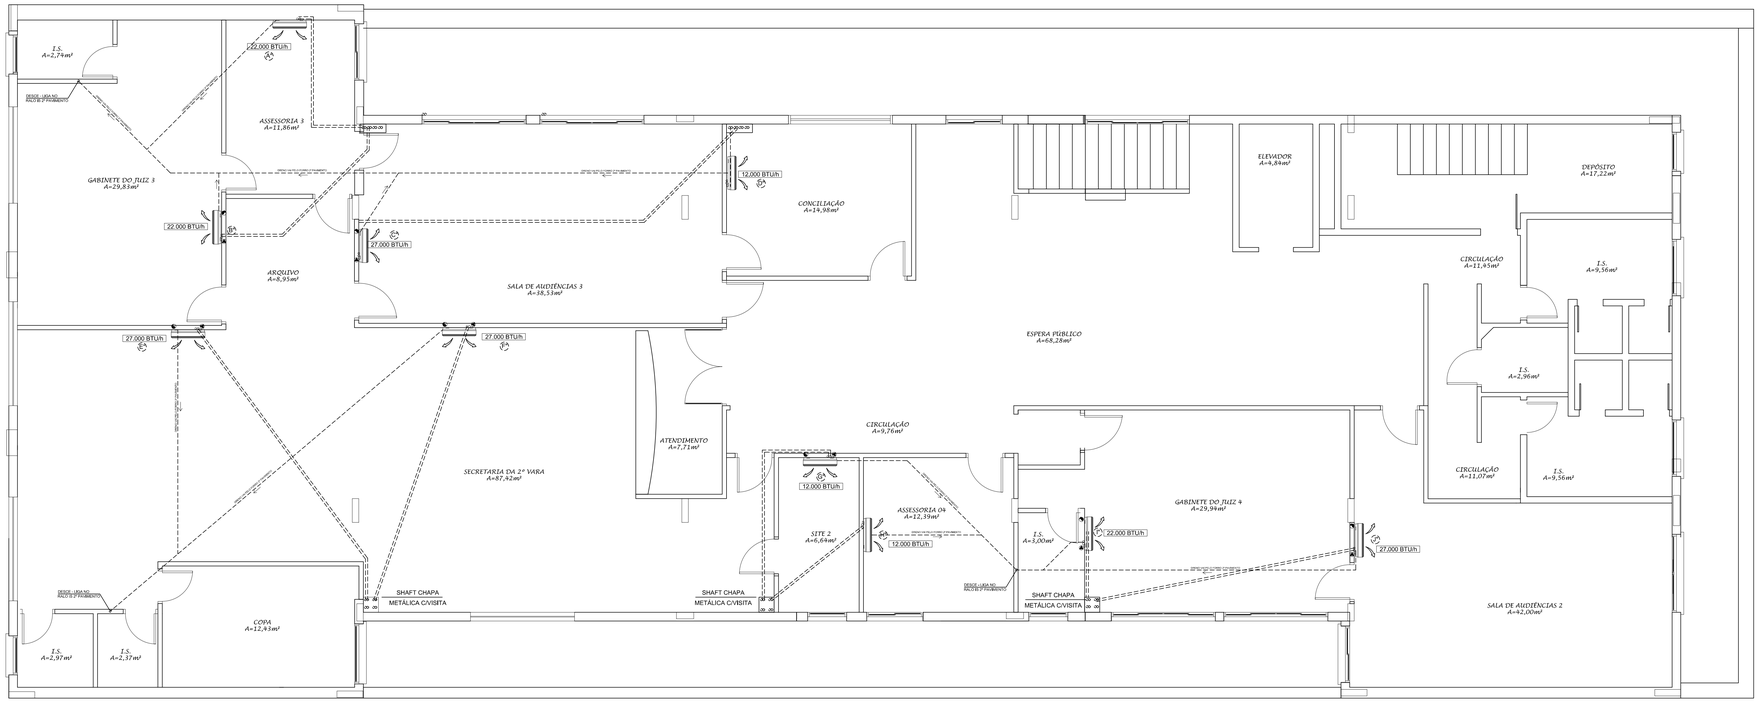

PLANTA SEGUNDO PAVIMENTO - AR CONDICIONADO

ESCALA 1:50

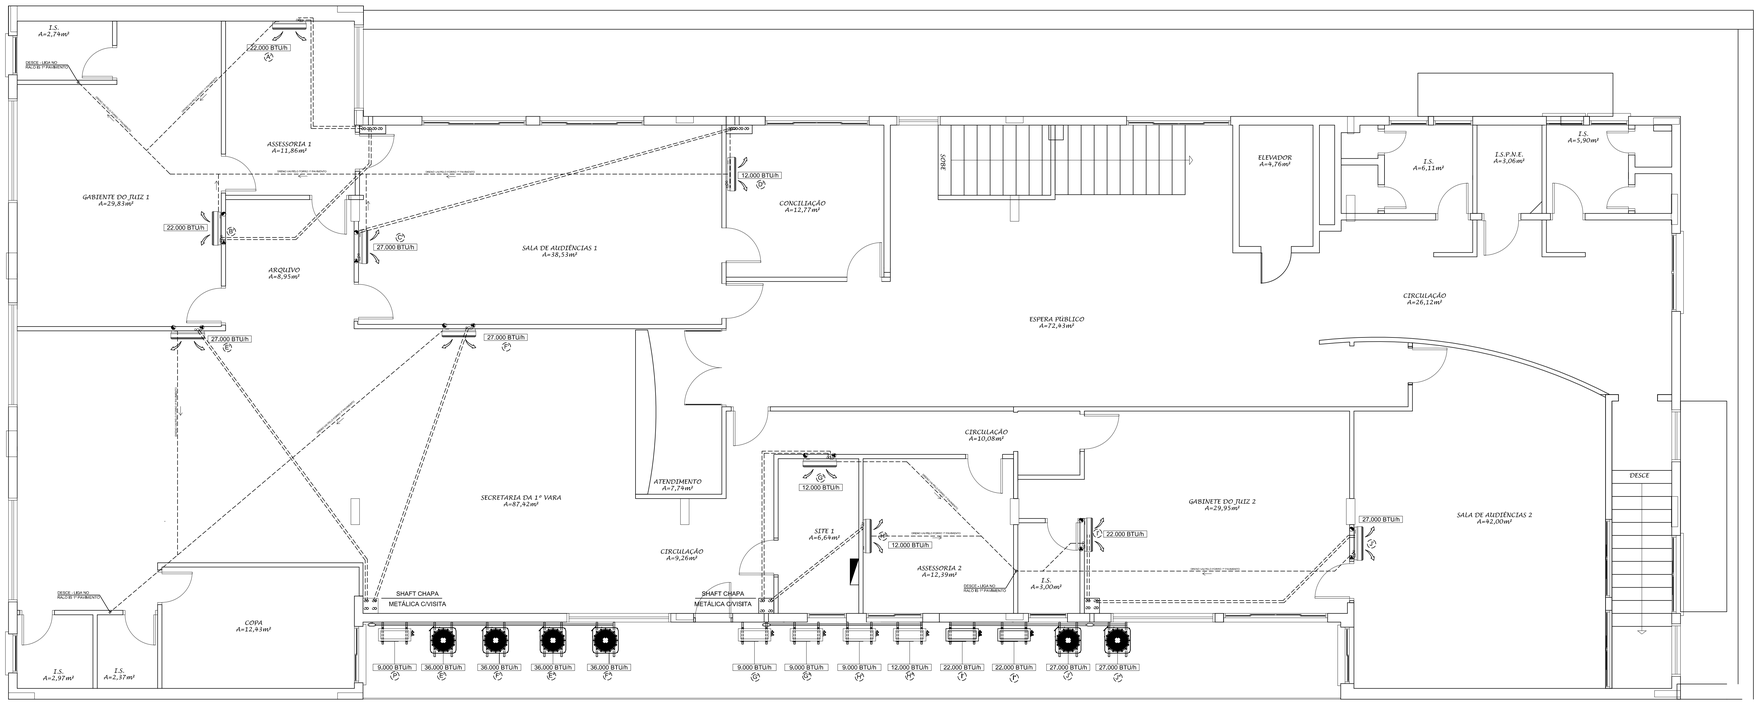

PLANTA PRIMEIRO PAVIMENTO - AR CONDICIONADO

ESCALA 1:50

Obra
TRIBUNAL REGIONAL DO TRABALHO - 9ÚREGIêO

Título
NOVO FÓRUM DE CORNÉLIO PROCÓPIO

Assunto
SISTEMA DE AR CONDICIONADO

Área
PRIMEIRO PAVIMENTO
SEGUNDO SUBSOLO

Arquivo

Desenho	Data	Escala	Unidade	Revisão	Prancha
	set/2015	1:50	cm	00	02/02