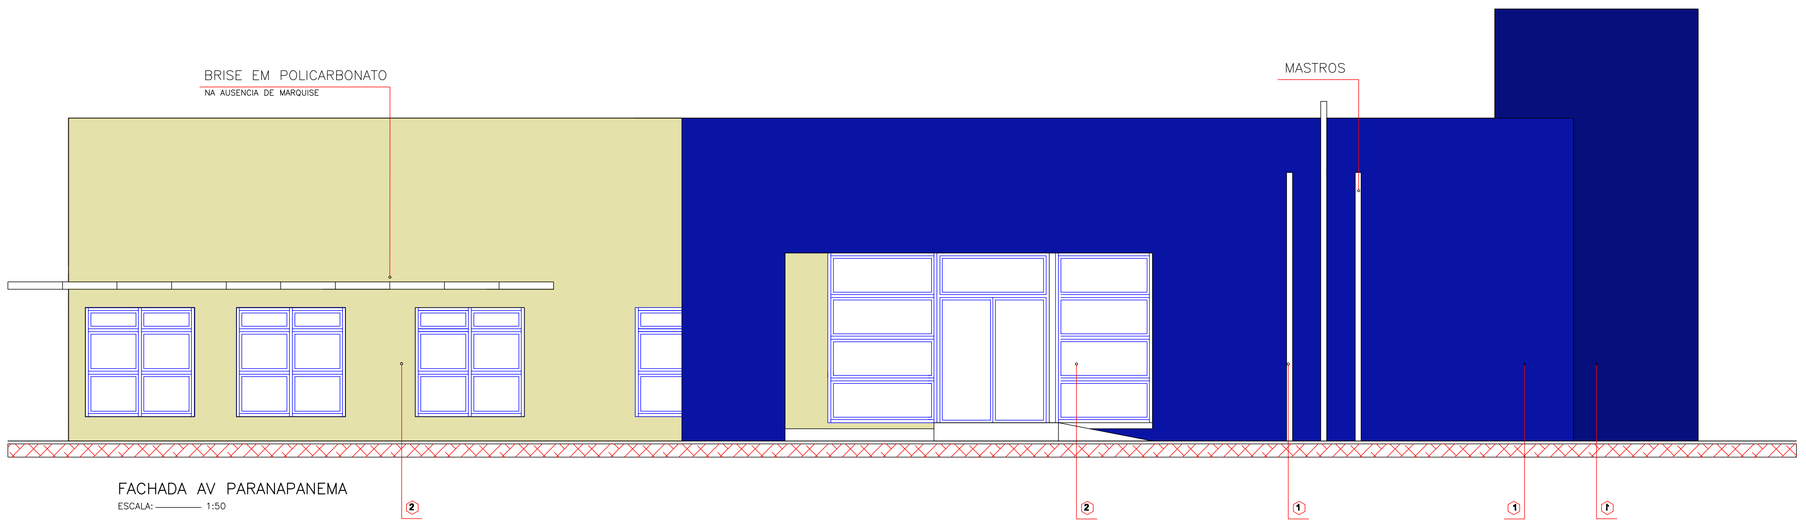

FACHADA AV PARANAPANEMA
ESCALA: ——— 1:50

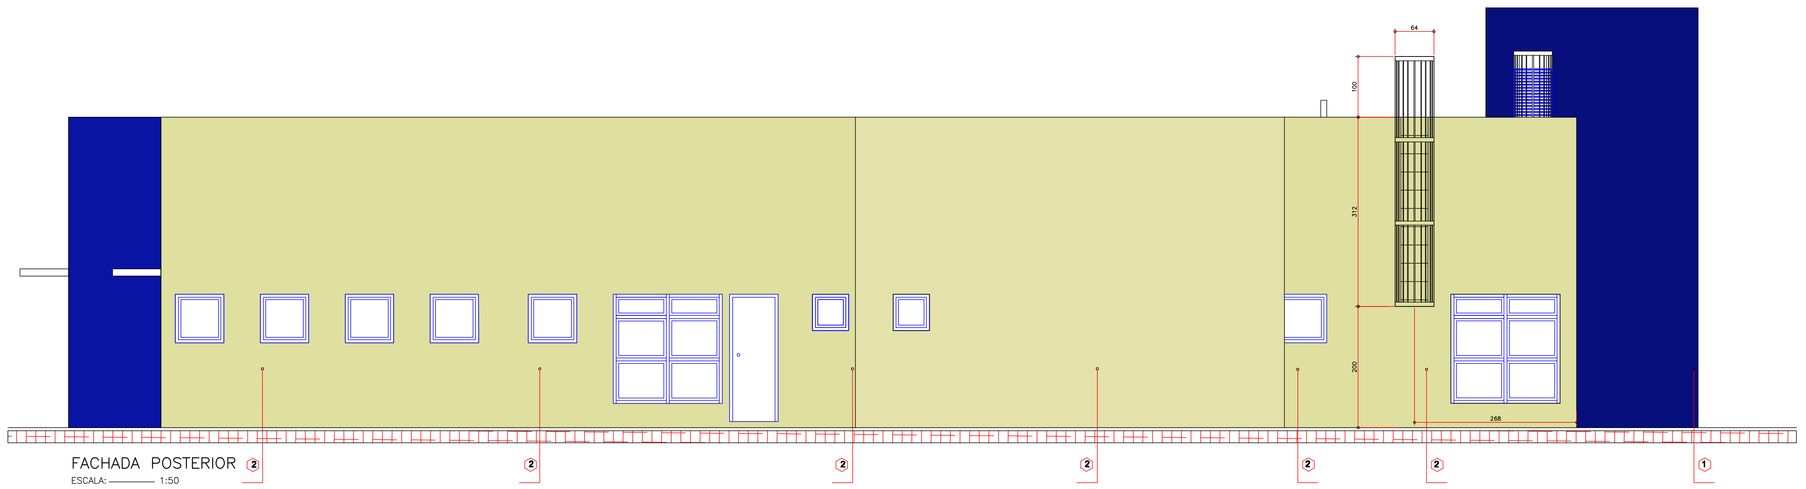

FACHADA POSTERIOR
ESCALA: ——— 1:50

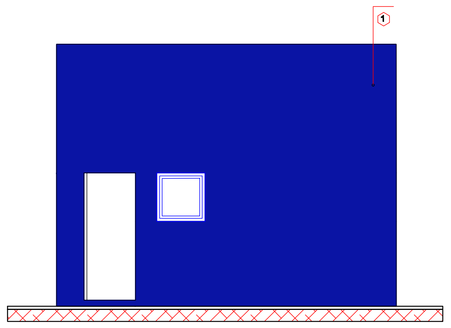

FACHADA LATERAL ARQUIVO
ESCALA: ——— 1:50

porta veneziana 80x100cm

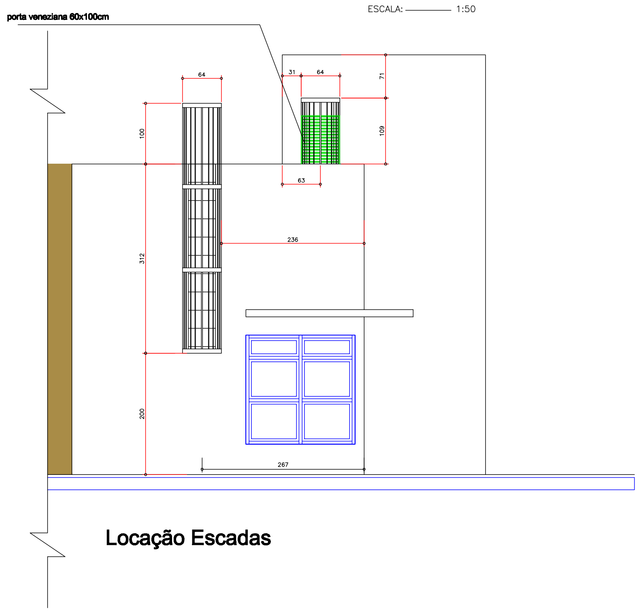

Locação Escadas

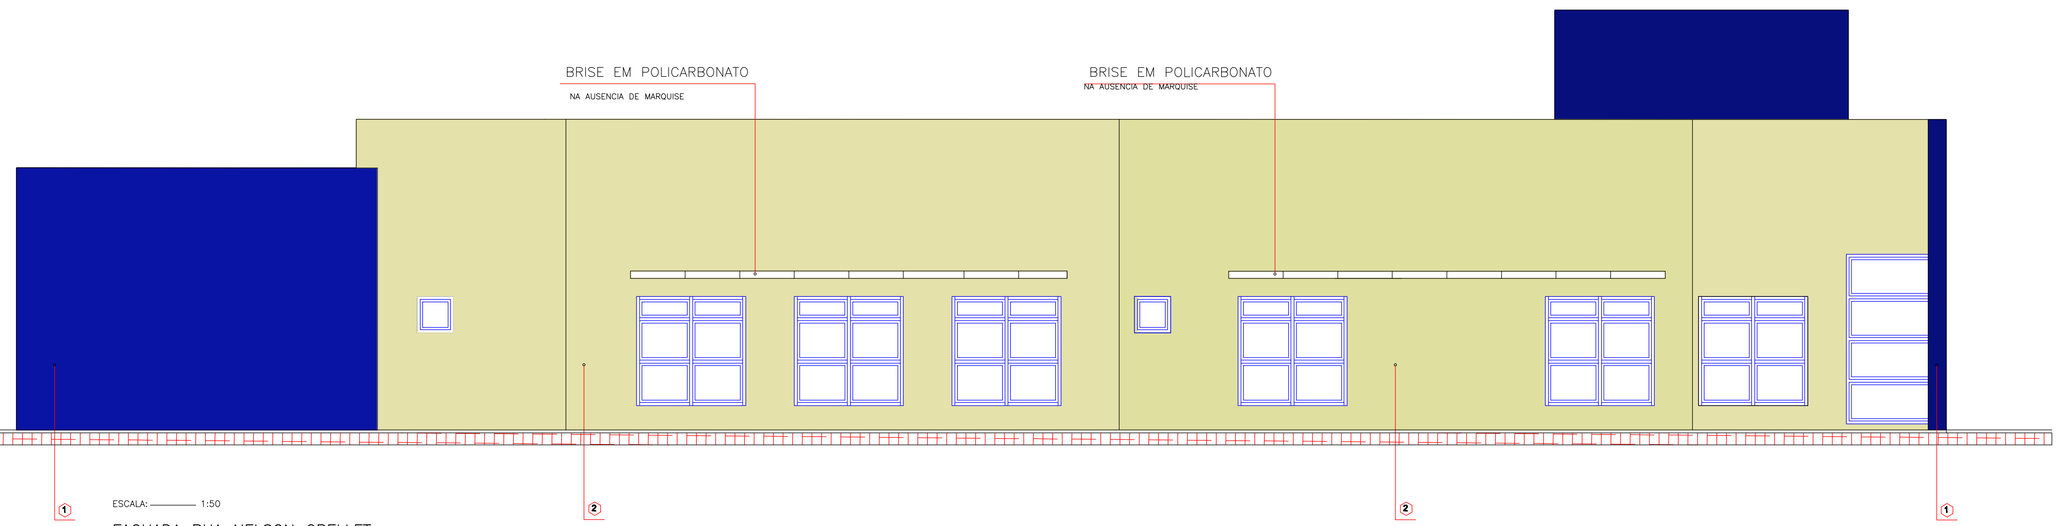

ESCALA: ——— 1:50

FACHADA RUA NELSON GRELLET

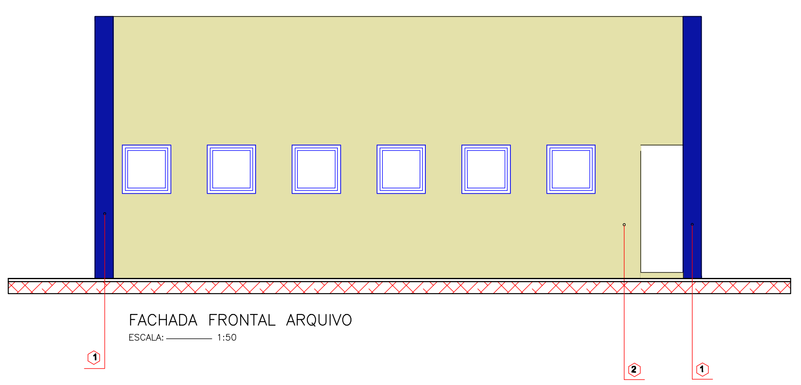

FACHADA FRONTAL ARQUIVO
ESCALA: ——— 1:50

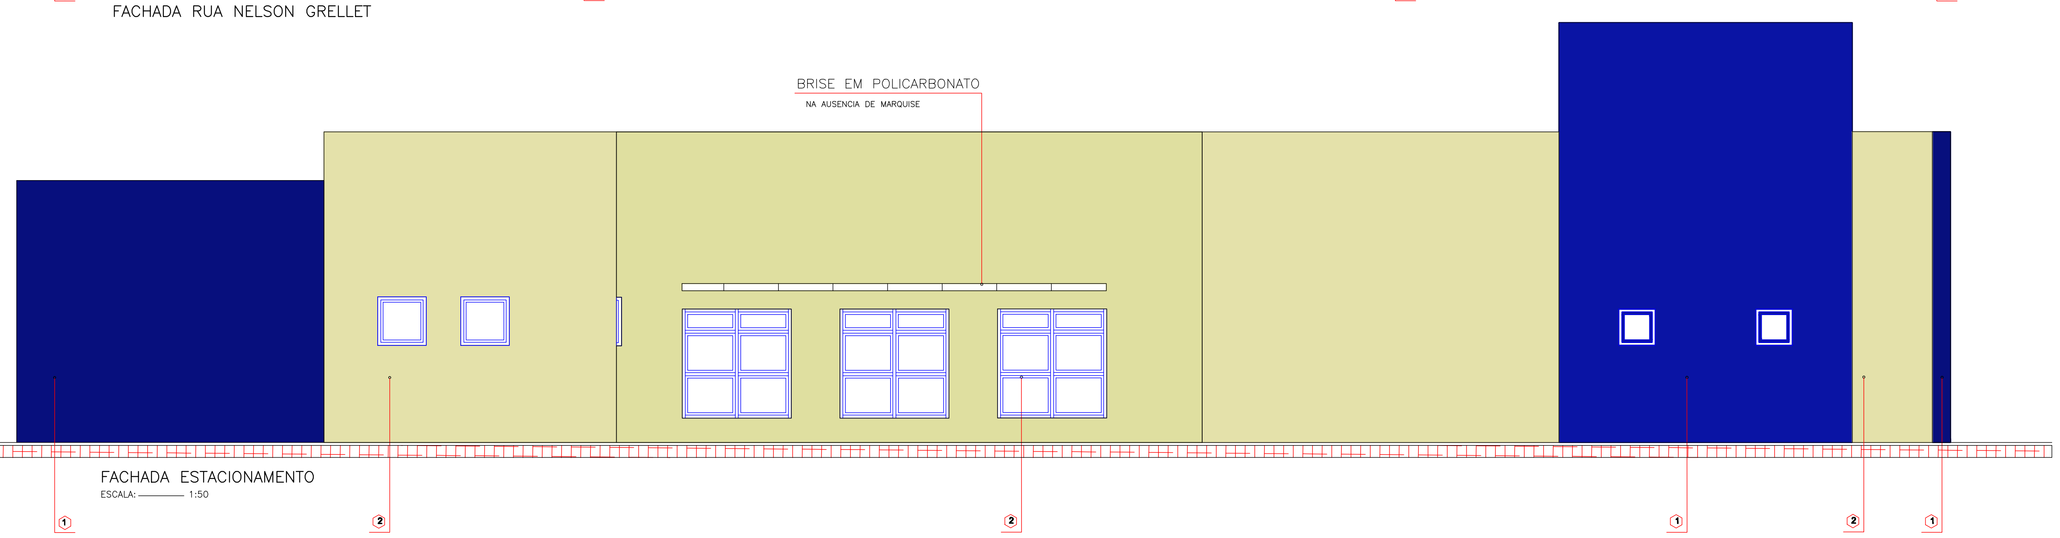

FACHADA ESTACIONAMENTO
ESCALA: ——— 1:50

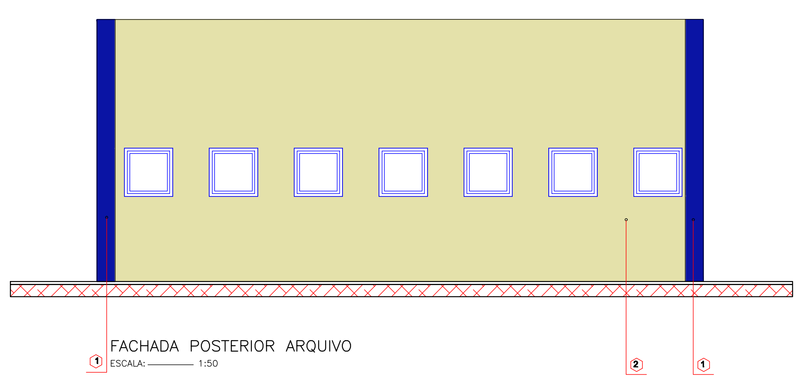

FACHADA POSTERIOR ARQUIVO
ESCALA: ——— 1:50

LEGENDA DE ACABAMENTOS PISOS	LOCAL
1. Piso cerâmico 40x40 cm Linha Hercules Wh Extra ref. Ceorles ou equivalente	Salas / Secretaria / Circulação / Hall / Rfs / Copa / Arquivo
2. Piso em PAVER	Estacionamento
3. Piso concreto desempenado acabado antiderrapante	Calçadas /
4. Piso pedra Ixacena	hall e escadas espelhos soleiras externas
PAREDE	
1. Pintura acrílica ref. F-164 SUVINIL ou equivalente	Salas / Secretaria / Circulação / Hall / Arquivo
2. Cerâmicos 20/30cm, cor branco ref. Ceorles ou equivalente	Rfs / Copa
TETO	
1. Pintura látex cor branco gelo sobre emboço e reboco em laje Ref. F-164 SUVINIL ou equiv.	Rfs / Copa
2. Forro gesso modular- módulo 625x625 mm	Salas / Secretaria / Circulação / Hall / Arquivo

LEGENDA DE ACABAMENTOS EXTERNOS	COR	LOCAL
1. Revestimento tipo GRAFIATO	COR BWB Nobreza Blue BWB1777 Sherwin Williams ou equivalente	Paredes fechada
2. Revestimento tipo GRAFIATO	COR BWB 1100 DOMO WHITE, REF.: SHERWIN WILLIAMS OU EQUIV.	Paredes fechada

OBSERVAÇÕES

TABELA ESQUADRIAS

Código	Largura	Altura	Peitoril	Tipo - Material	Quantidade	Local
PVA90x210	90	210	-	Abrir Externa - Aluminio / Veneziana	02	Externas, Vans e Arquivo(2)
PHE90x210	90	210	-	Abrir - Madeira	02	05 PNE (2)
PM90x210	90	210	-	Abrir - Madeira	07	Hall / WC / Sec(3) / Arq(1) / Arq(2) / Copa(1) / Adm (1)
PMA90x210	90	210	-	Abrir - Madeira - Acústica	09	S.Pre.Acordo (2) / Audiência (5) / Juiz (2)
PM80x210	80	210	-	Abrir - Madeira	01	Arquivo
PM70x210	70	210	-	Abrir - Madeira	07	Rfs (6) / Atendimento (1) Secret. (1)
PV180x210	180	280	-	Abrir - Duas Folhas - Vidro Temp. 10mm incolor	01	Hall Público
PV80x210	100	280	-	Abrir - Uma Folha - Vidro Temp. 10mm incolor	01	Atendimento
VT FIXO	240	280	-	Vidro Temperado Fixo - 10 mm incolor	01	Atendimento
J1	150	150	40	Máximo Ar - Aluminio / Vidro Liso 6mm	15	Salas / Secretaria
J2	80	80	140	Máximo Ar - Aluminio/ Vidro Liso 6mm	29	Salas / Secret. / Circ. / Copa / Arq.
J3	60	60	180	Máximo Ar - Aluminio/ Vidro Liso 6mm	06	Rfs
J4	180	280	-	Fixo - Aluminio / Vidro Liso 6mm	02	Posto Bancário
J5	180	280	-	Fixo - Aluminio / Vidro Liso 6mm	01	Hall Público
BO 01	180	15	-	Soleira 180x15	01	Hall Público
BO 02	80	15	-	Soleira 80x15	02	Arquivo / Secretaria

LEGENDA PAREDES DE GESSO
- Gesso Acartonado Acústico Duplo
- Gesso Acartonado Simples
- Gesso Acartonado Verde

ESTATÍSTICA DE ÁREAS:

TERRENO	4.294,00m²
À CONSTRUIR	510,909m²
ÁREA PERMEÁVEL	0,52
TAXA DE OCUPAÇÃO	0,11
COEFICIENTE DE APROVEITAMENTO	0,11

PROJETO ARQUITETÔNICO

Nº DE FLS: 07 | FL.Nº: 04

REFERÊNCIA: ELEVAÇÕES

Obra: CONSTRUÇÃO DE UMA EDIFICAÇÃO EM ALVENARIA PARA FINS INSTITUCIONAIS

Local: AVENIDA PARANAPANEMA: COMARCA DE PORECATU

Propr.: TRIBUNAL REGIONAL DO TRABALHO DA 9ª REGIÃO

TRTPR

DATA: JUNHO/2018 | ESCALA: INDICADA

DESENHO: Anderson Rohling

Cadastro do Autor do Projeto Nº CAU A41211

Cadastro do Responsável Técnico Nº

SITUAÇÃO ESQUEMÁTICA (Sem escala)

ÁREAS
TERRENO.....4.294,00m²
À CONSTRUIR.....510,89m²
TOTAL.....510,89 m²
Tx. de Ocupação.....0,11 %
Indice de Aproveitamento.....0,11%
Área Permeável.....2.246,25m²
Tx. Permeável.....52%.

A APROVAÇÃO DO PRESENTE PROJETO PELA PREFEITURA NÃO RECONHECE A PROPRIEDADE DO IMÓVEL

PROPRIETÁRIO: TRIBUNAL REGIONAL DO TRABALHO DA 9ª REGIÃO
CNPJ : 03.141.185/0001-10

AUTOR: ANTONIO CESAR T. GONDIM
arquiteto CAU A41211

RESP.TECNICO

PREFEITURA/D.O.V.