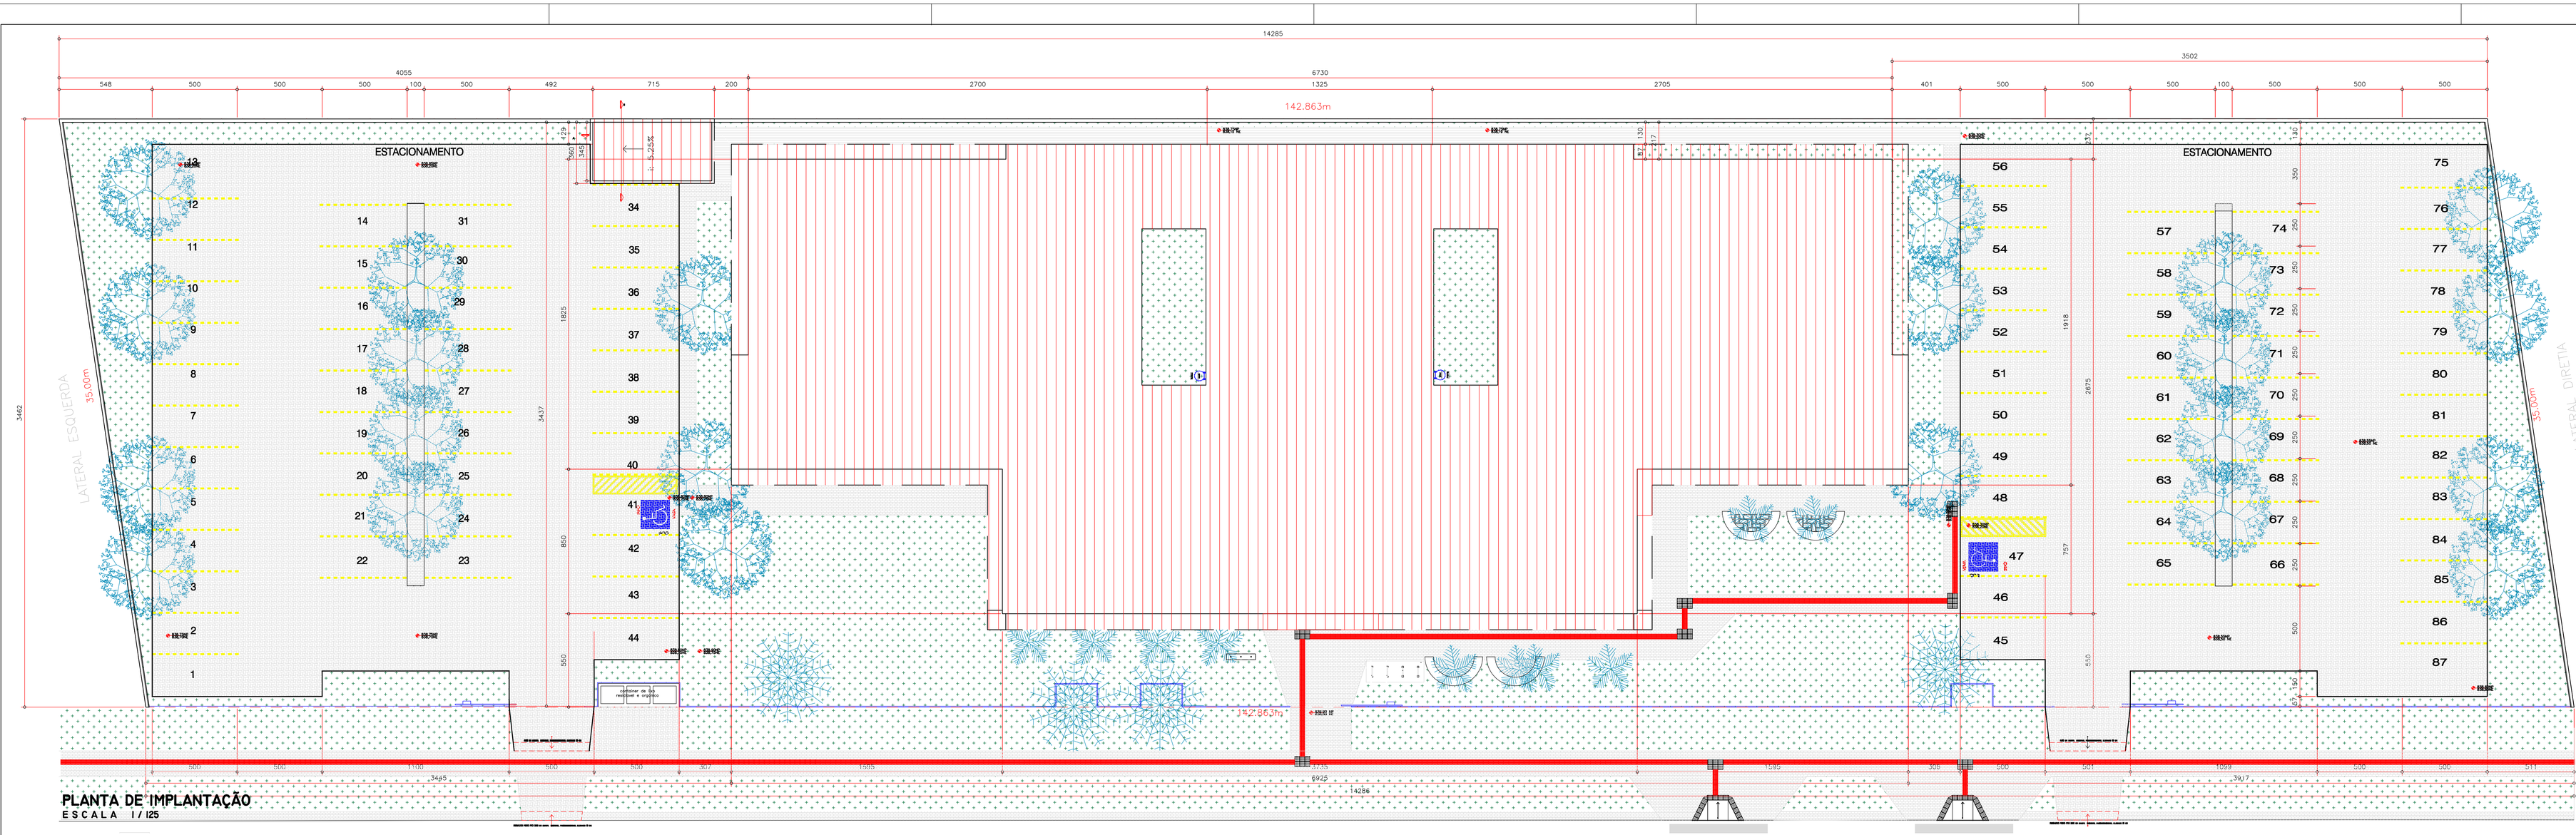

PLANTA DE IMPLANTAÇÃO
ESCALA 1/125

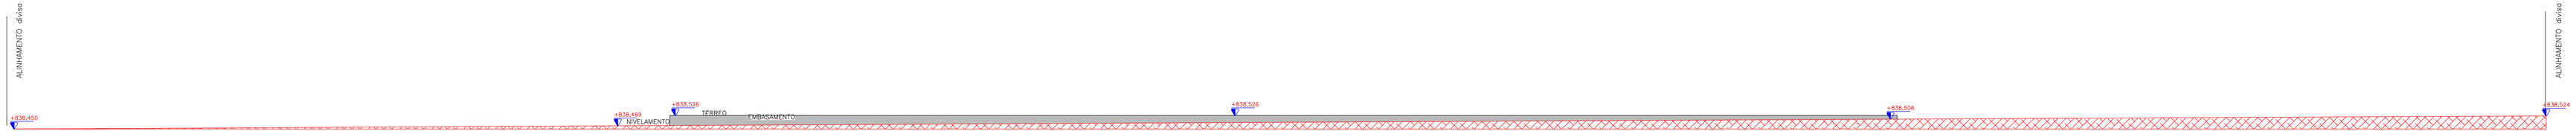

PERFIL LONGITUDINAL DO TERRENO
ESCALA 1/125

LEGENDA:

Aterro	PN-COTA / PP-COTA — PERFIL NATURAL TERRENO / NIVEL PROJETADO ACABADO
Corte	Área gramada – Permeável
Solo natural	Piso em bloco intertravado – Semi-Permeável (passeios)
	Piso em bloco intertravado – Semi-Permeável (vias carroçáveis internas)

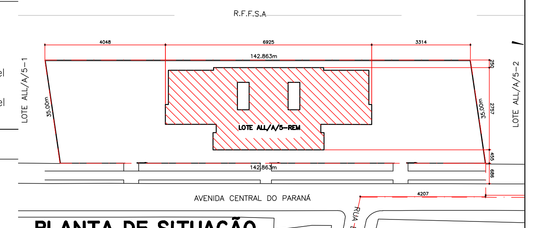

PLANTA DE SITUAÇÃO
ESCALA 1/1000

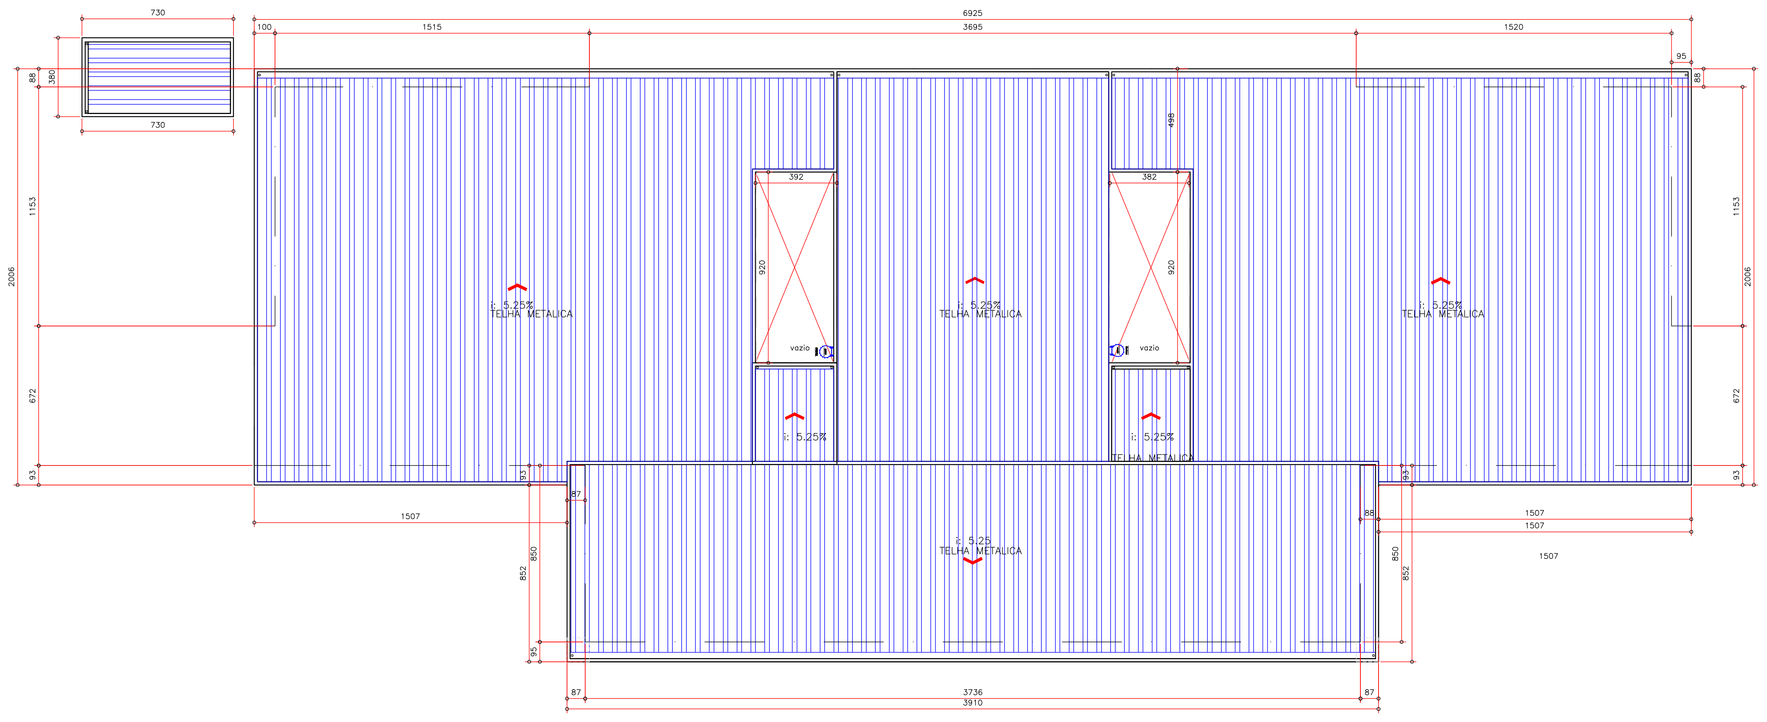

PLANTA DE COBERTURA
ESCALA 1/125

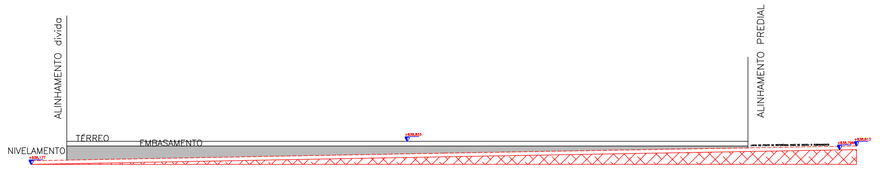

PERFIL TRANSVERSAL DO TERRENO
ESCALA 1/125

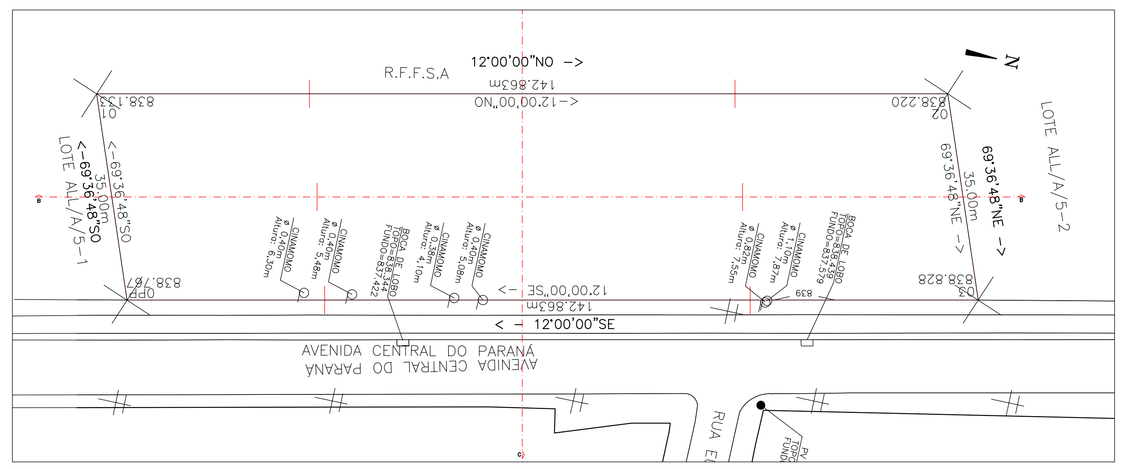

TOPOGRAFIA
ESCALA 1/1000

PROJETO ARQUITETÔNICO

PRANCHA Nº| LEG | EXE
01|04|09

REFERÊNCIA: PLANTA DE IMPLANTAÇÃO/COBERTURA/ PERFIS DO TERRENO

Obra: CONSTRUÇÃO DE UMA EDIFICAÇÃO EM ALVENARIA PARA FINS INSTITUCIONAIS

Local: LOTE ALL/A/5-REM, SUB. DE LOTE ALL/A/5-REM, COLONIZAÇÃO FAZENDA GAÚCHA GLEBA TRÊS BOCAS

Propr.: TRIBUNAL REGIONAL DO TRABALHO DA 9ª REGIÃO

DATA: AGOSTO/2015 ESCALA: INDICADA

DESENHO: Mônica Guarlos e Anderson Richling

Cadastro do Autor do Projeto Nº CAU A4121 1

Cadastro do Responsável Técnico Nº

ÁREAS

TERRENO.....5.000,21m²

À CONSTRUIR.....1.506,56m²

TOTAL.....1.506,56 m²

Tx. de Ocup. .....30 %

Ind. de Aprov. 30%

A APROVAÇÃO DO PRESENTE PROJETO PELA PREFEITURA NÃO RECONHECE A PROPRIEDADE DO MÓVEL

PROPRIETÁRIO
TRIBUNAL REGIONAL DO TRABALHO DA 9ª REGIÃO
CNPJ : 05.141.166/0001-16

AUTOR: ANTONIO CESÁR T. GONDIM
arquitetos CAU A4121 1

RESP.TÉCNICO

PREFEITURA/D.O.V.

ARQUIVO=Z:\APUCARANA\010 FORUM 2015 ALL\INSTRUÇÃO DA CONTRATAÇÃO\Projetos\Arquitetura\FORUM Apucarana LEG_EXE_015et16.dwg FOLHA PEL_Implantação_Cobertura_01_A0