

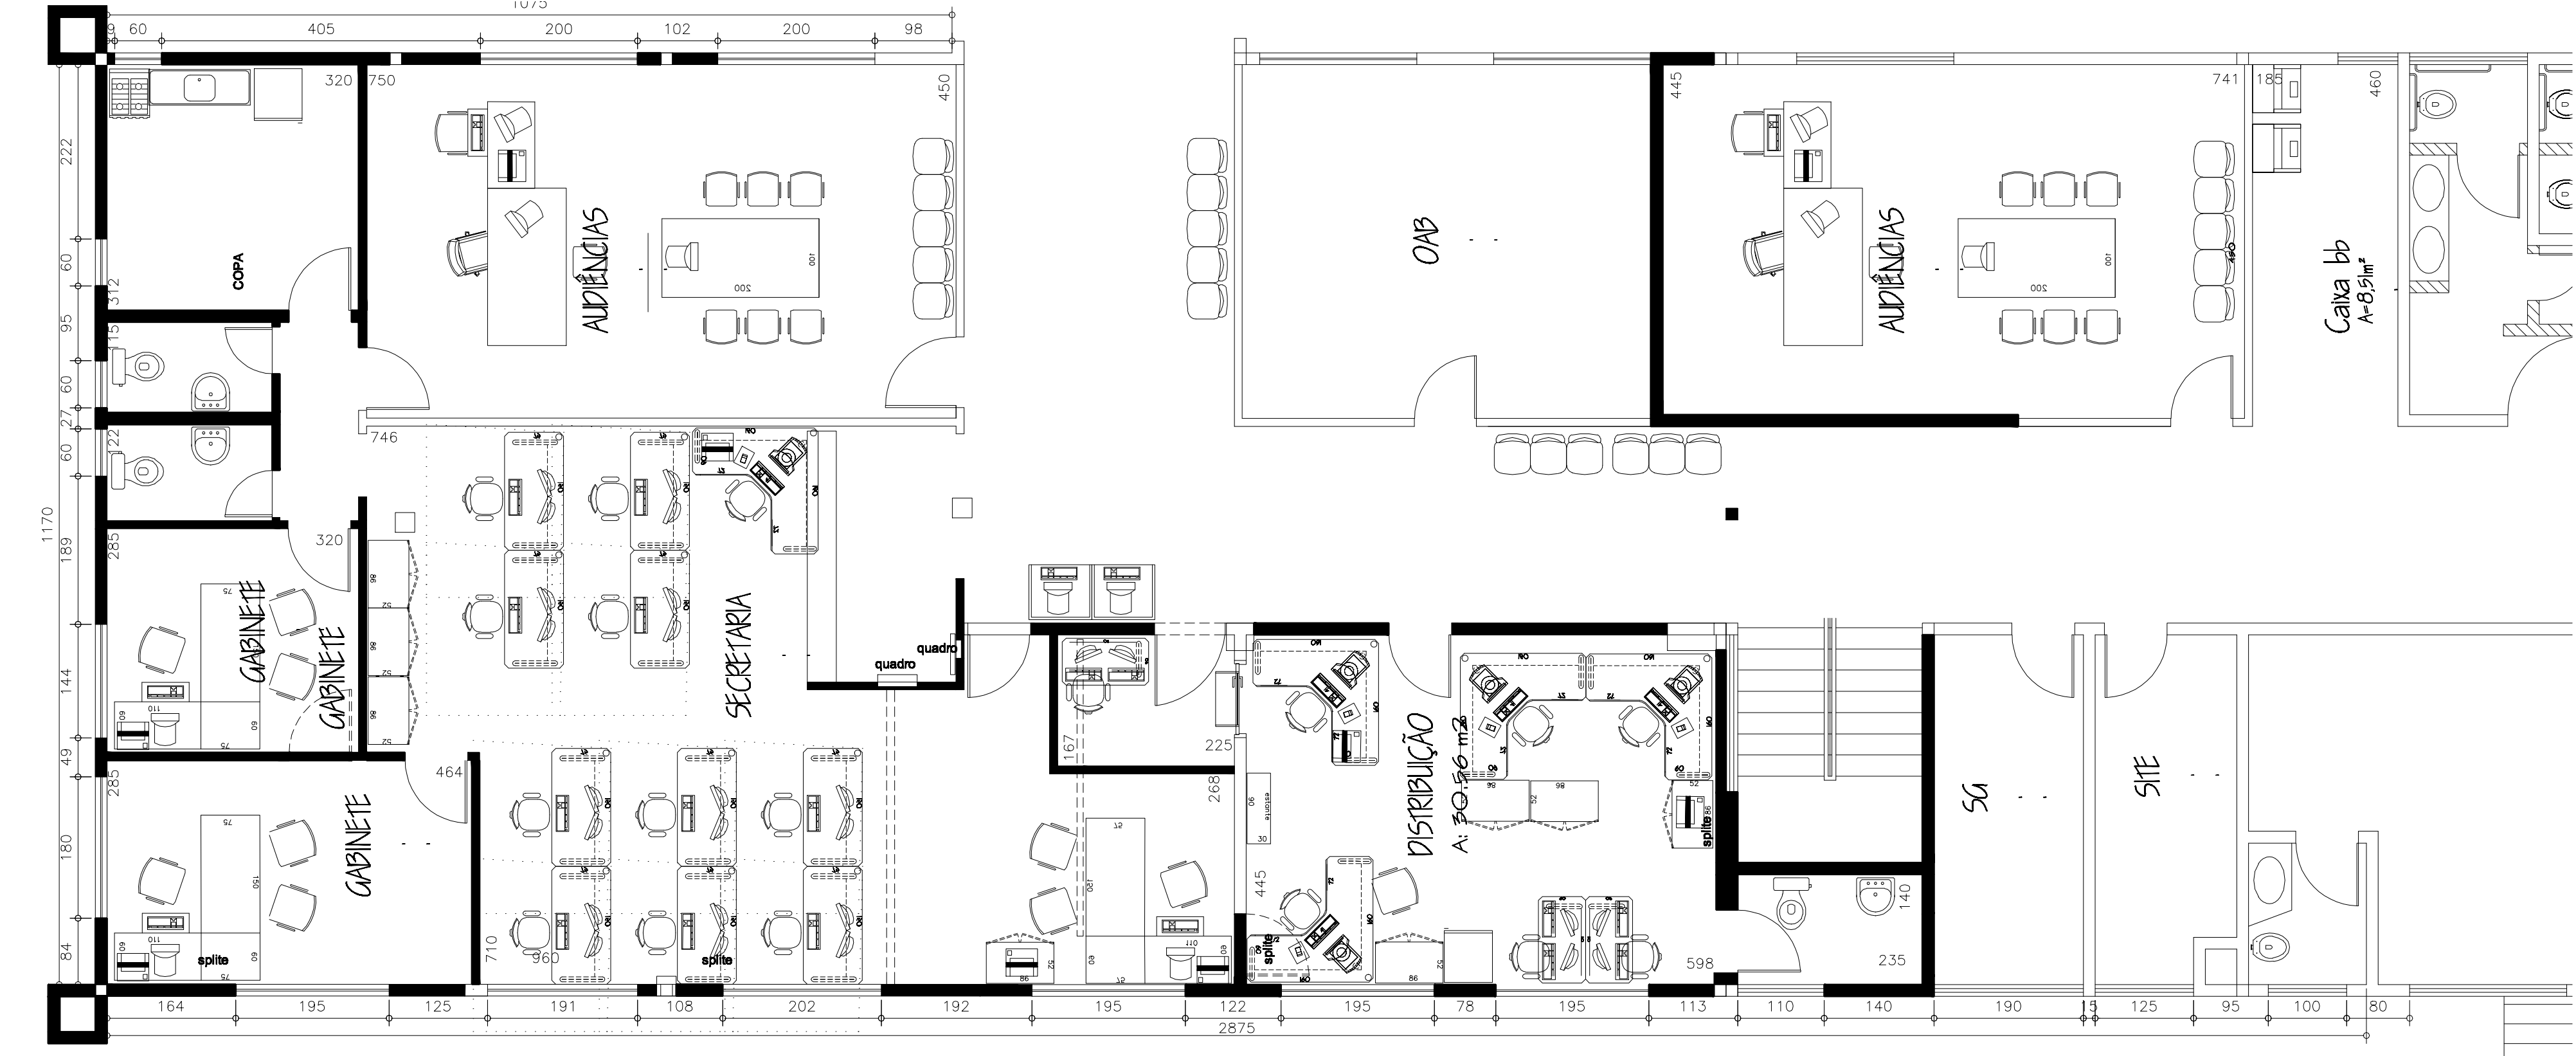


PLANTA PROPOSIÇÃO remanejamento BB
ESCALA: 1:50

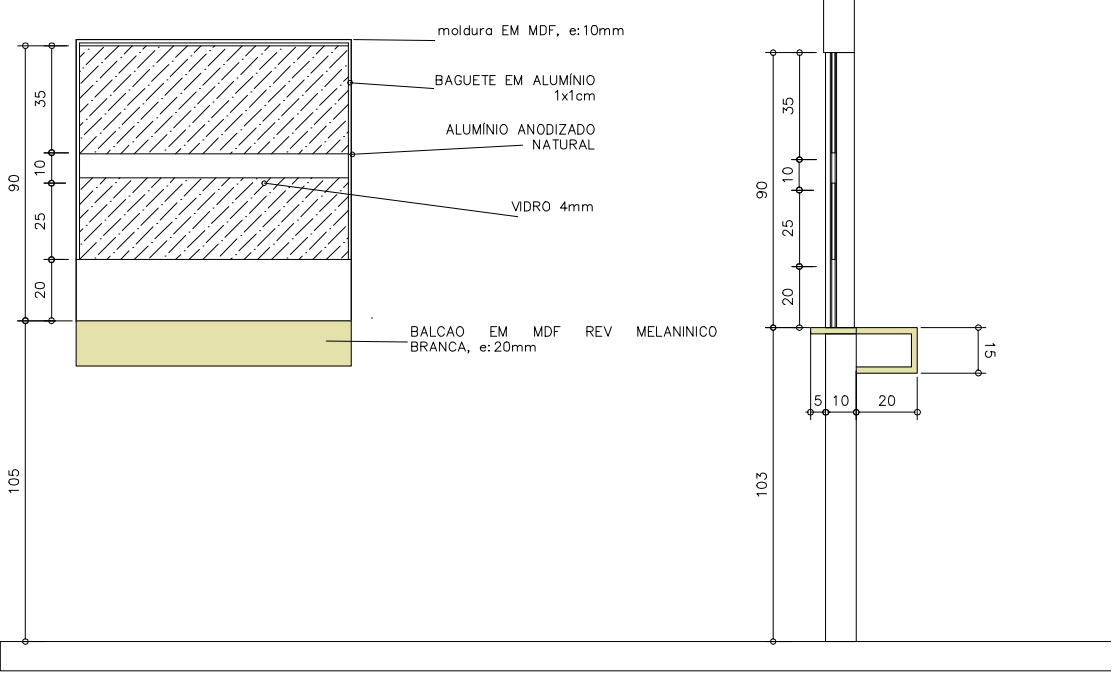

PLANTA situação atual
ESCALA: 1:50

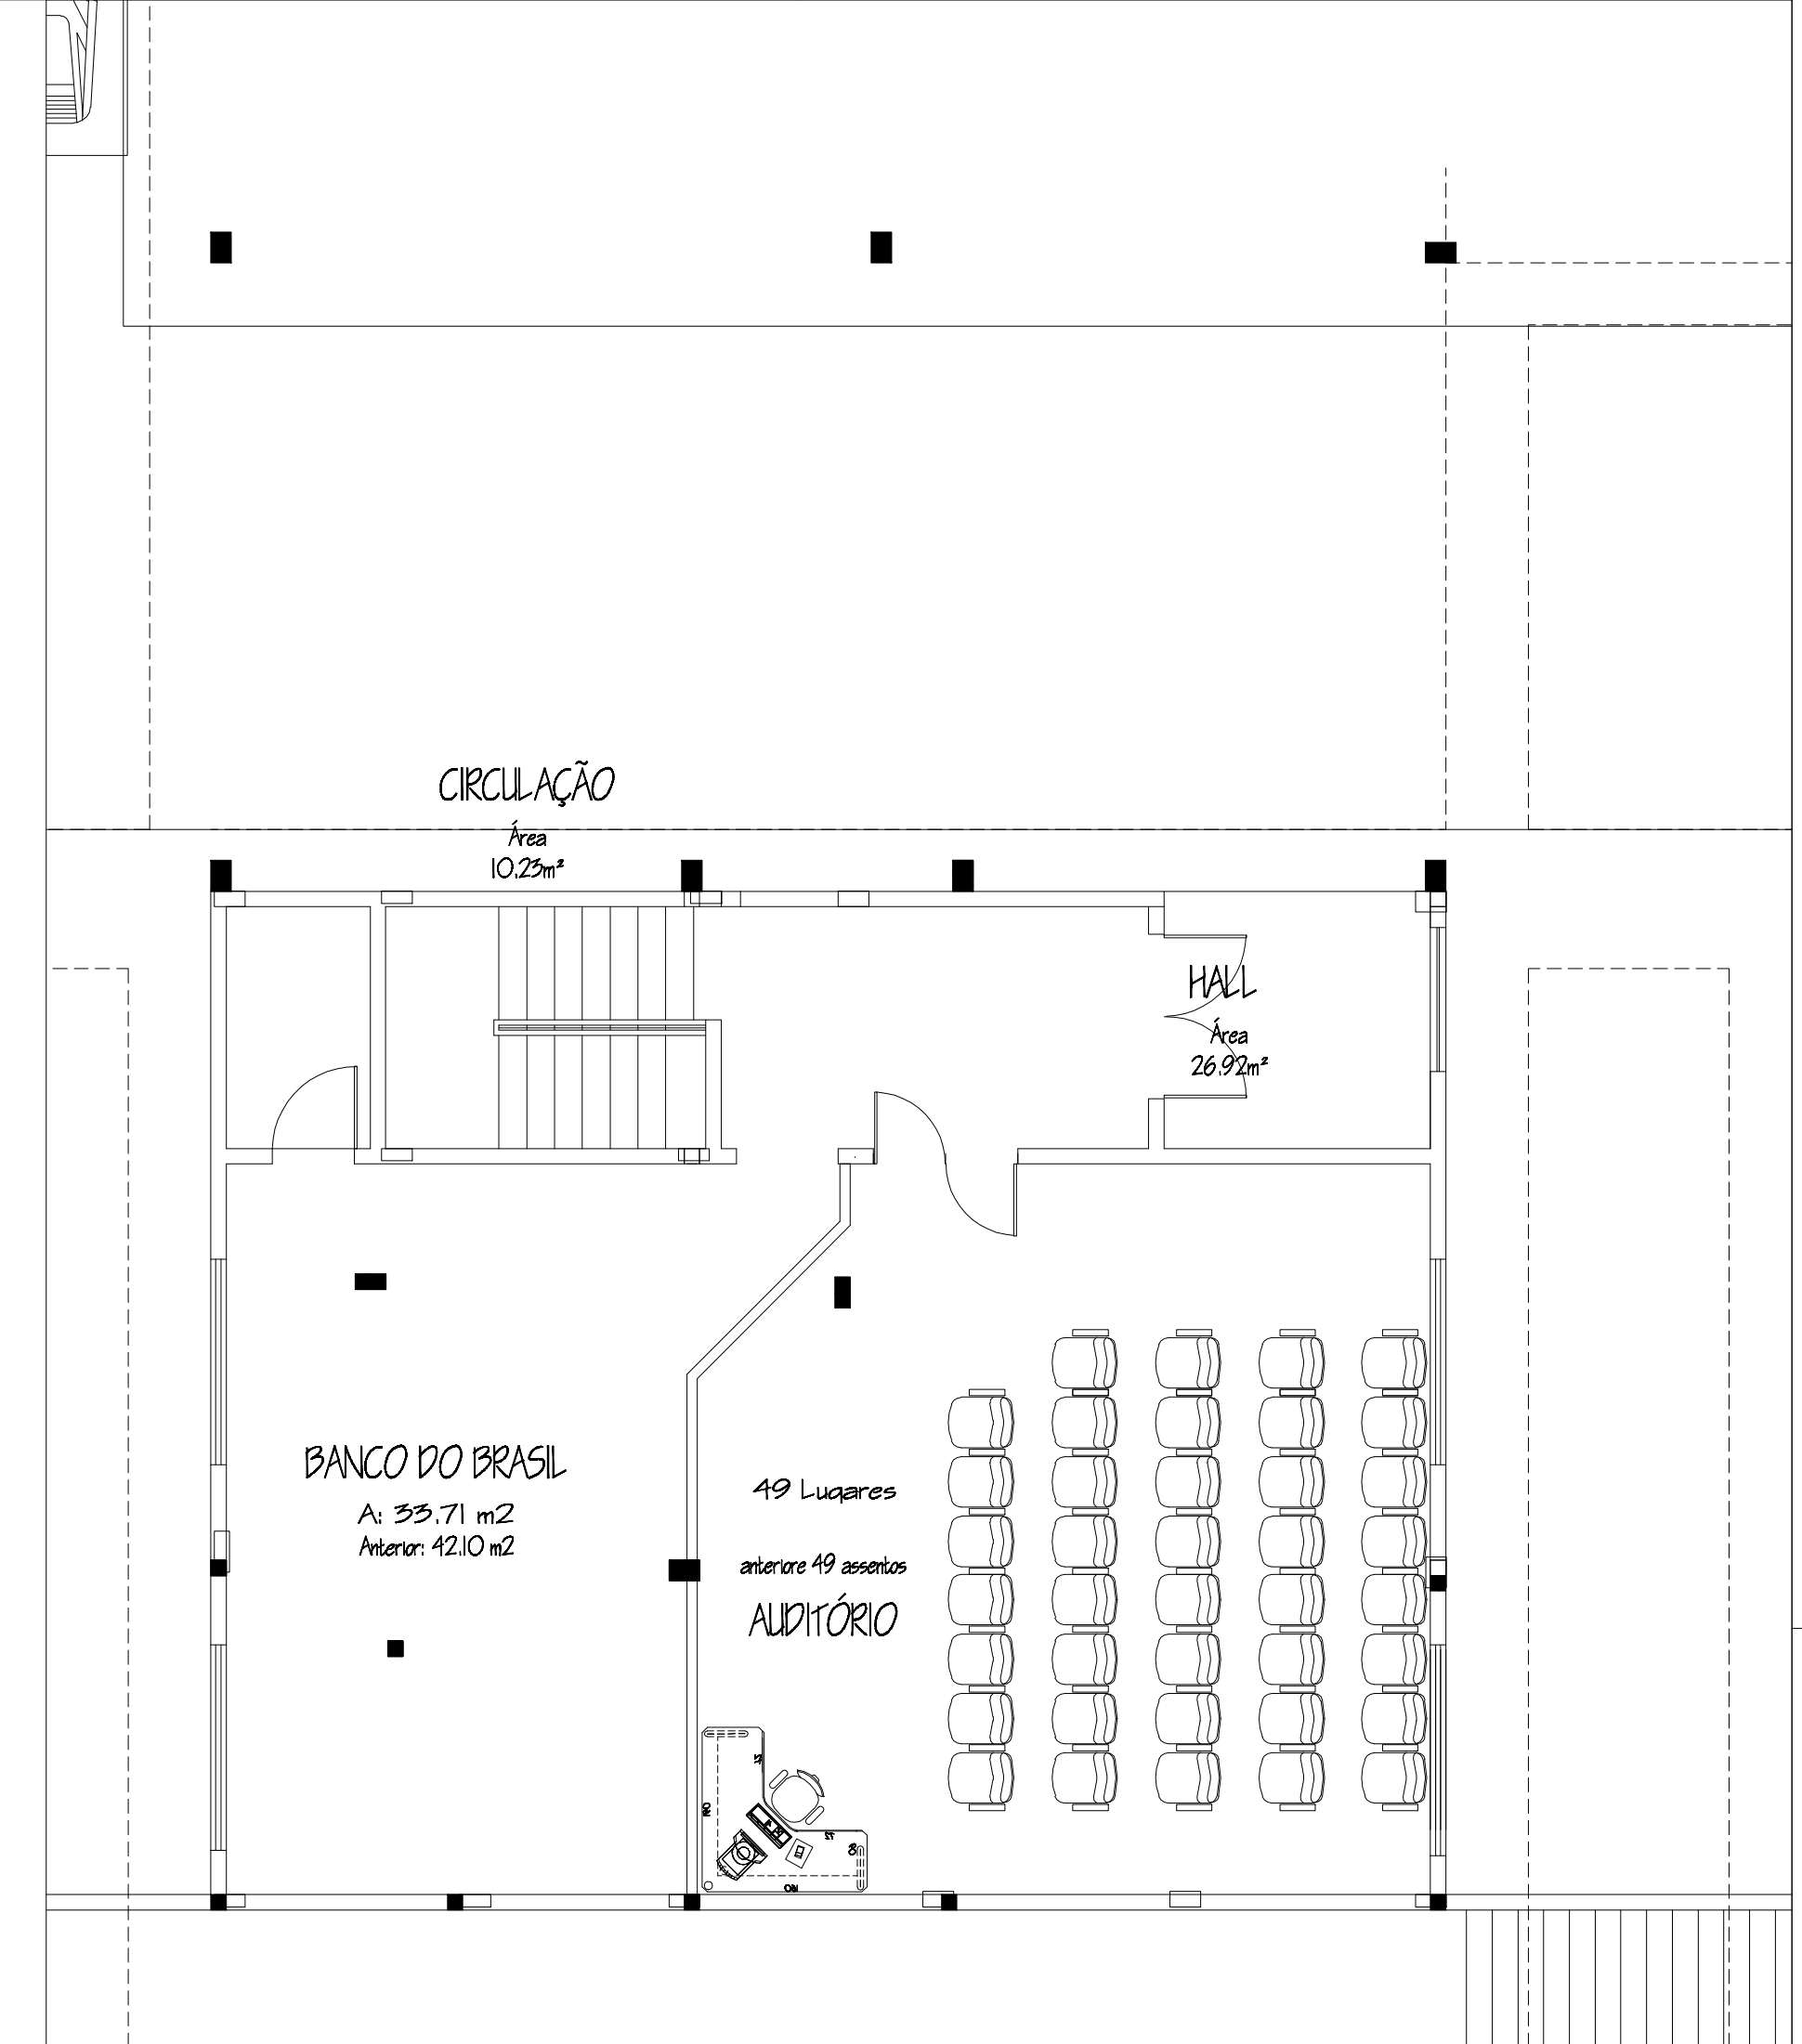

ATENDIMENTO ELEVADO - Esc.: 1/25
CORTES Esc.: 1/25

REV.	DATA	CONTÉUDO	SOLICITADO POR	APROVADO POR

Poder Judiciário
TRIBUNAL REGIONAL DO TRABALHO DA 9ª REGIÃO

PLANTA PROPOSIÇÃO remanejamento do BB
Última intervenção
PLANTA

01/04

SECRETARIA DE ENGENHARIA E ARQUITETURA
AUTOR DO PROJETO / ORÇAMENTO
REVISÃO / DESIGNAÇÃO CAD

TRTPR