


10 ESTAÇÕES DE TRABALHO

INTERVENÇÕES

BANHEIRO ADAPTADO
RAMPA FUNDOS
VAGA PNE – RUA
ALTERAÇÃO ABERTURA PORTA FACHADA
GUARDA CORPO E CORRIMÃO – RAMPA E ESCADA HALL
ADAPTAR BALCÃO
DEMARCAÇÃO DE CR HALL
ESPAÇO CADEIRA RODAS
PORTA JANELA EDICULA
PISO TATIL PASSEIO E HALL
REFORMA BANHEIRO FUNDOS
MUDANÇA DE LOCAL PORTA ARQUIVO
ABERTURA DE PORTA JANELA NA SECRETARIA
PINTURA NAS AREAS ONDE HOUVE INTERVENÇÃO

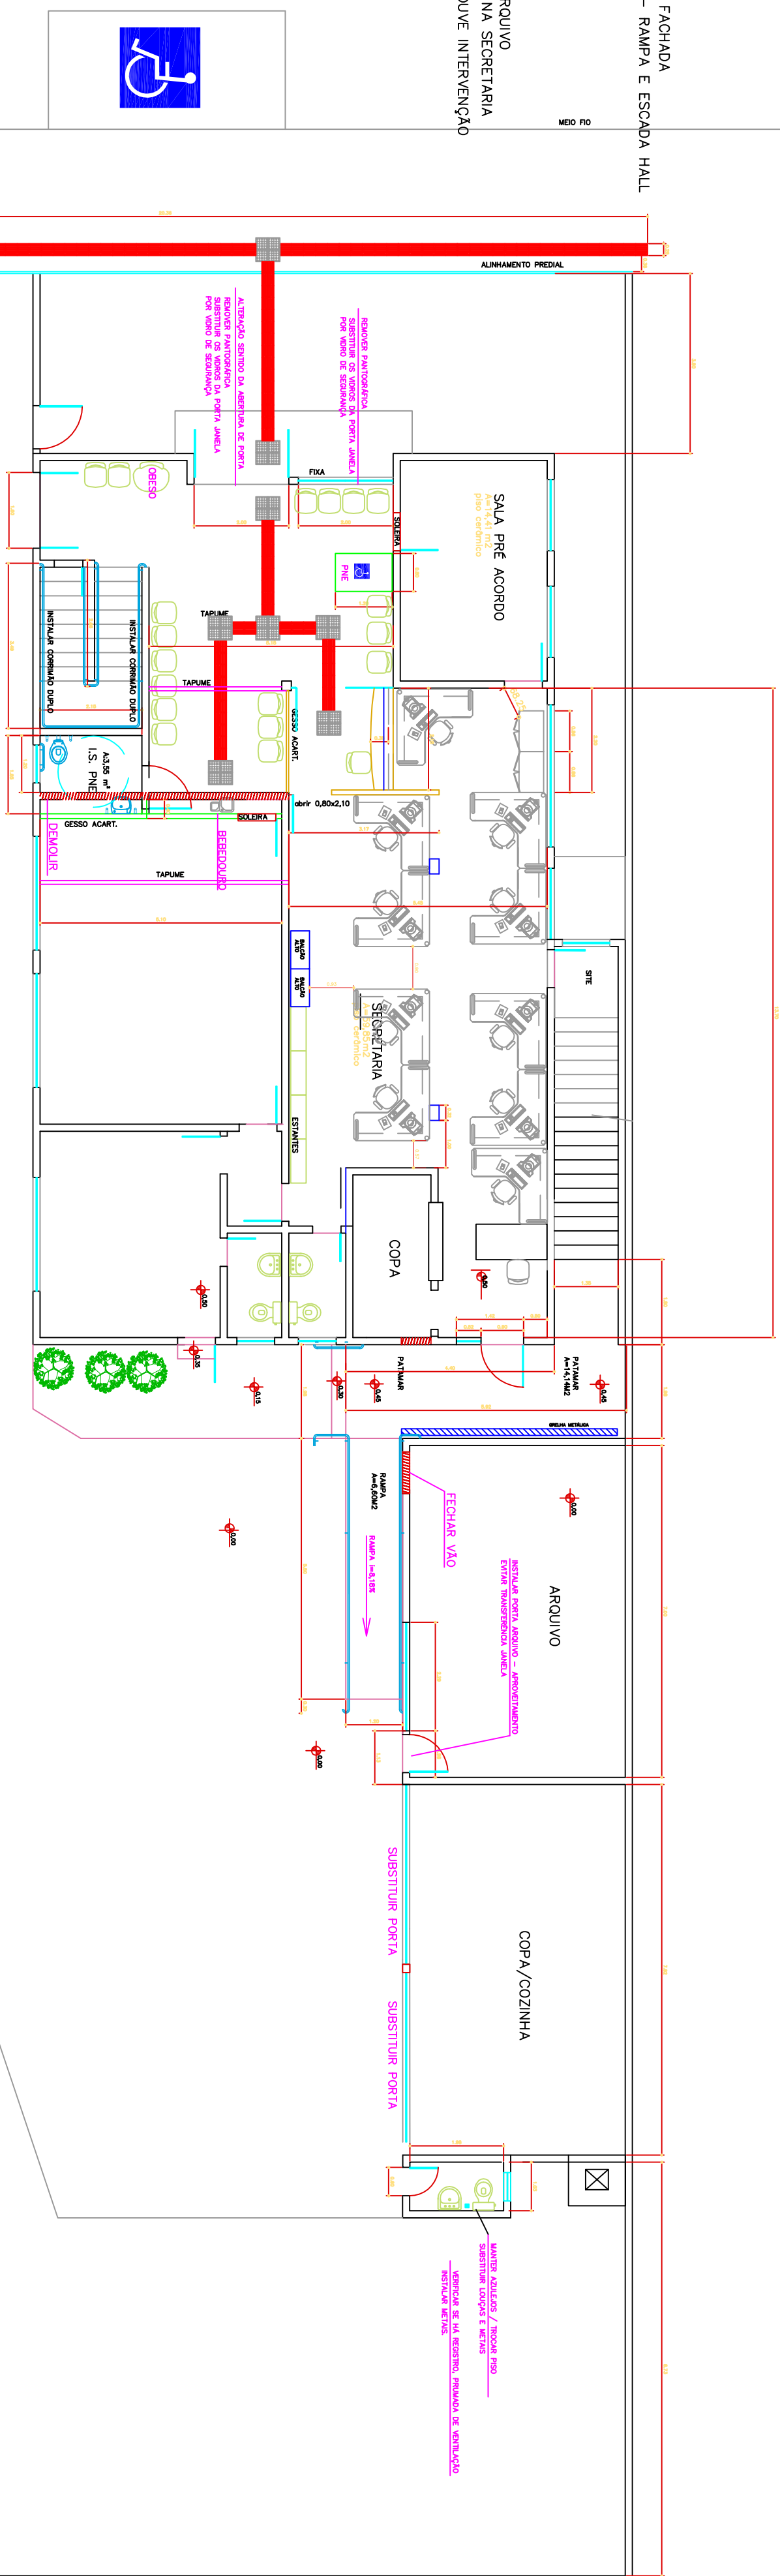

PLANTA BAIXA MAL. CÂNDIDO RONDON – TÉRREO

CONCURSO COM AS INTERVENÇÕES NA VT MAL. CANDIDO RONDON	
NOME: _____	
CARGO _____	
ASSINATURA: _____	DATA: _____