


INTERVENÇÕES

BANHEIRO ADAPTADO  
RAMPA FUNDOS  
VAGA PNE – RUA  
ALTERAÇÃO ABERTURA PORTA FACHADA  
GUARDA CORPO E CORRIMÃO – RAMPA E ESCADA HALL  
ADAPTAR BALCÃO  
DEMARCAÇÃO DE GR HALL  
ESPAÇO CADEIRA RODAS  
PORTA JANELA EDICULA  
PISO TATIL PASSEIO E HALL  
REFORMA BANHEIRO FUNDOS  
MUDANÇA DE LOCAL PORTA ARQUIVO  
ABERTURA DE PORTA JANELA NA SECRETARIA

MEO PRO

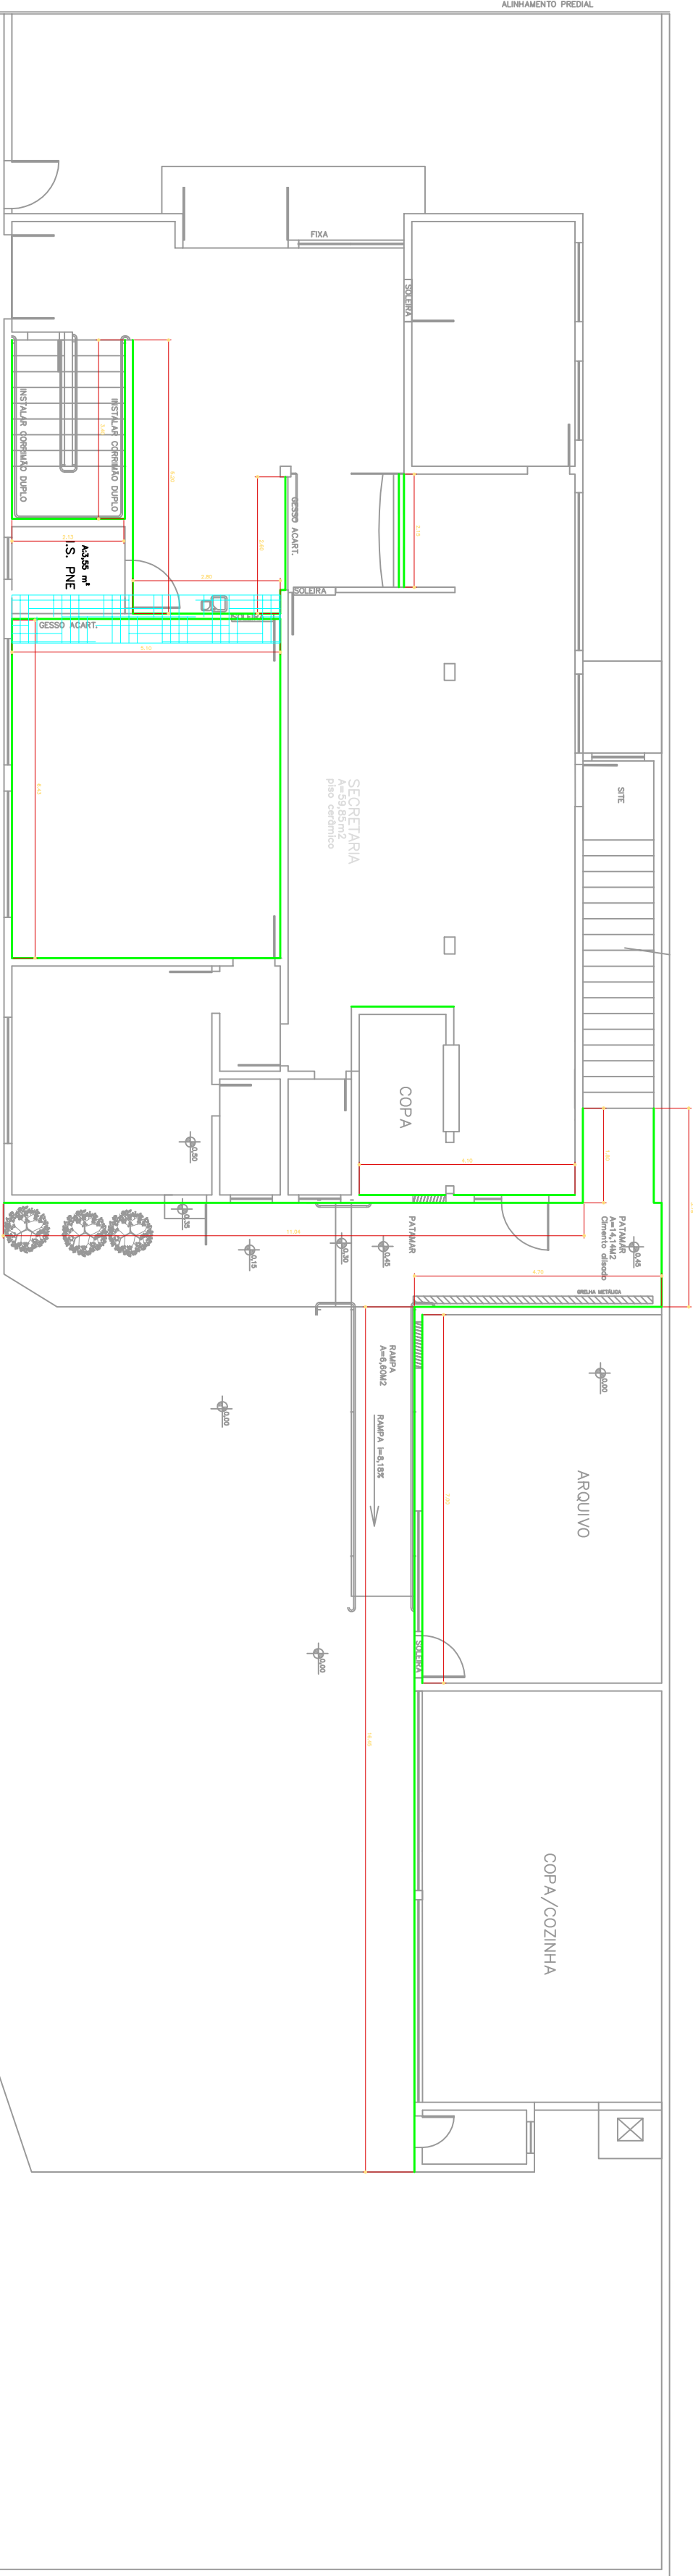

## PLANTA PINTURA

PAREDES A SEREM PINTADAS  
INTERVENÇÃO NO FORRO

CONCORDO COM AS INTERVENÇÕES NA VT MAL. CANDIDO RONDON

NOME: \_\_\_\_\_

CARGO: \_\_\_\_\_

ASSINATURA: \_\_\_\_\_ DATA: \_\_\_\_\_