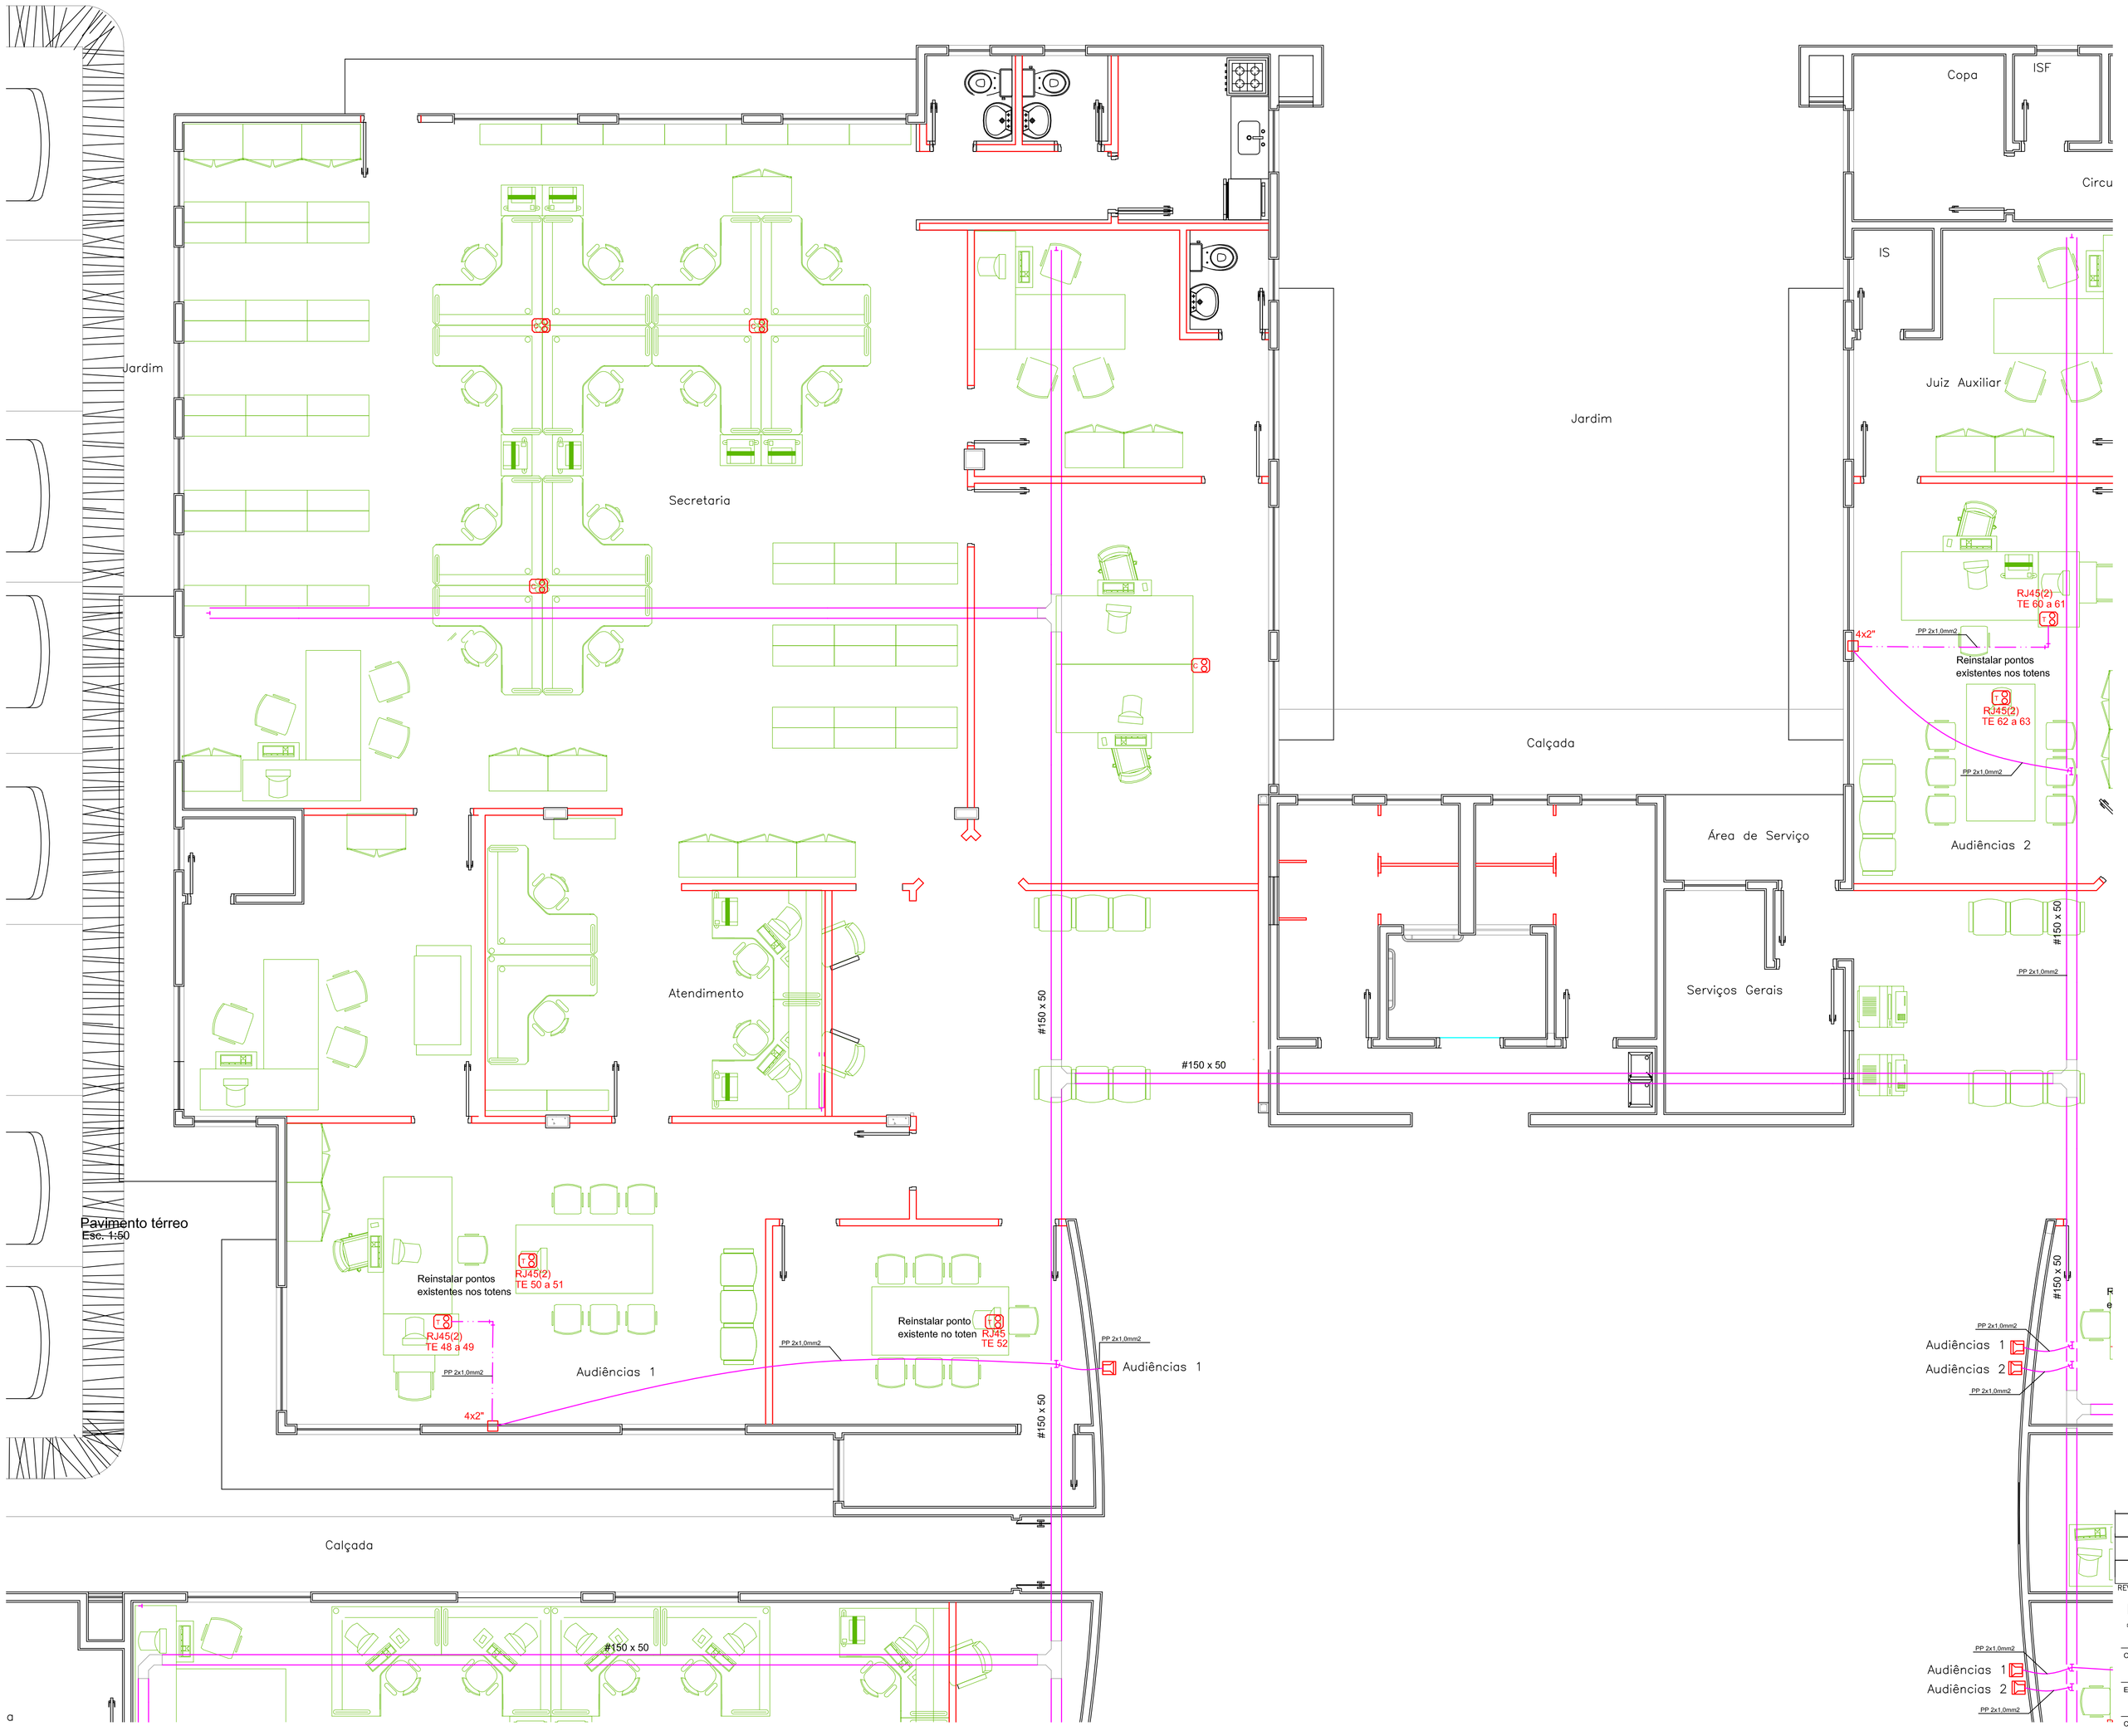


## Legenda

| | |
|---|---|
| | Eletrocalha ou perfilado perfurado existente, dimensões indicadas. |
| | Eletroduto de PVC flexível (corrugado) - a instalar sobre a laje ou embutido em parede |
| | Eletroduto existente instalado no piso ou embutido em parede - rede externa |
| | Eletroduto existente embutido no piso - rede interna |
| 4x2" | Caixa de PVC 4x2" existente instalada a 0,3 m do piso |
| | Coluna Dutotec Light Plus 3,0 m com pontos lógicos existentes |
| | Totem Plus a instalar sobre caixa de passagem |
| | Caixa acústica instalada em parede a 2,20m do piso |
| RJ45 (2) TE 20 a 21 | Tomadas lógicas RJ45 em coluna técnica ou totem. No exemplo duas tomadas, referentes aos pontos lógicos 20 e 21 |
| PP 2x1,0mm2 | Cabo PP com duas vias de 2x1,0mm2 para sonorização |

Notas:

1- Eletrodutos não cotados são de diâmetro nominal Ø32mm (1");
2- Identificar as tomadas com etiqueta no espelho, indicando o ponto lógico;
3- Identificar o cabeamento lógico com fitas de velcro. A identificação deverá ser feita internamente no rack e nas tomadas;
4- As eletrocalhas possuem septo divisor para separação de metade do espaço para cabeamento elétrico e a outra metade para cabeamento lógico.
5- Os totens a serem instalados nas salas de audiência e de conciliação serão locados em conjunto com a fiscalização do TRT, de modo a definir a melhor posição em relação às caixas existentes.
6- Os pontos lógicos existentes nas salas de audiência e de conciliação deverão ser reinstalados nos novos totens.
7- Este projeto não poderá ser alterado sem a prévia autorização do projetista.

Planta-chave

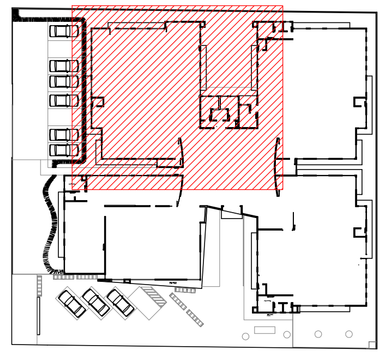

| REV. | DATA | CONTEÚDO | SOLICITADO/P | APROVADO P/ |
|---|---|---|---|---|
| | | | | |

Poder Judiciário
TRIBUNAL REGIONAL DO TRABALHO DA 9ª REGIÃO

Obra: Reforma parcial - Fórum do Trabalho de Paranaguá

Endereço: Rua Odilon Mader, 532

Projetista: Gilberto Ditzel
CREA-PR 24808/D

Conteúdo: Projeto de rede lógica e sonorização

Prancha: 1/4

Data: jul/2017

Escala: Indicada

Desenho: GD

Arquivo:

A1