




LOCAIS PARA ADEQUAÇÕES DE MOBILIDADE  
Esc: 1/100

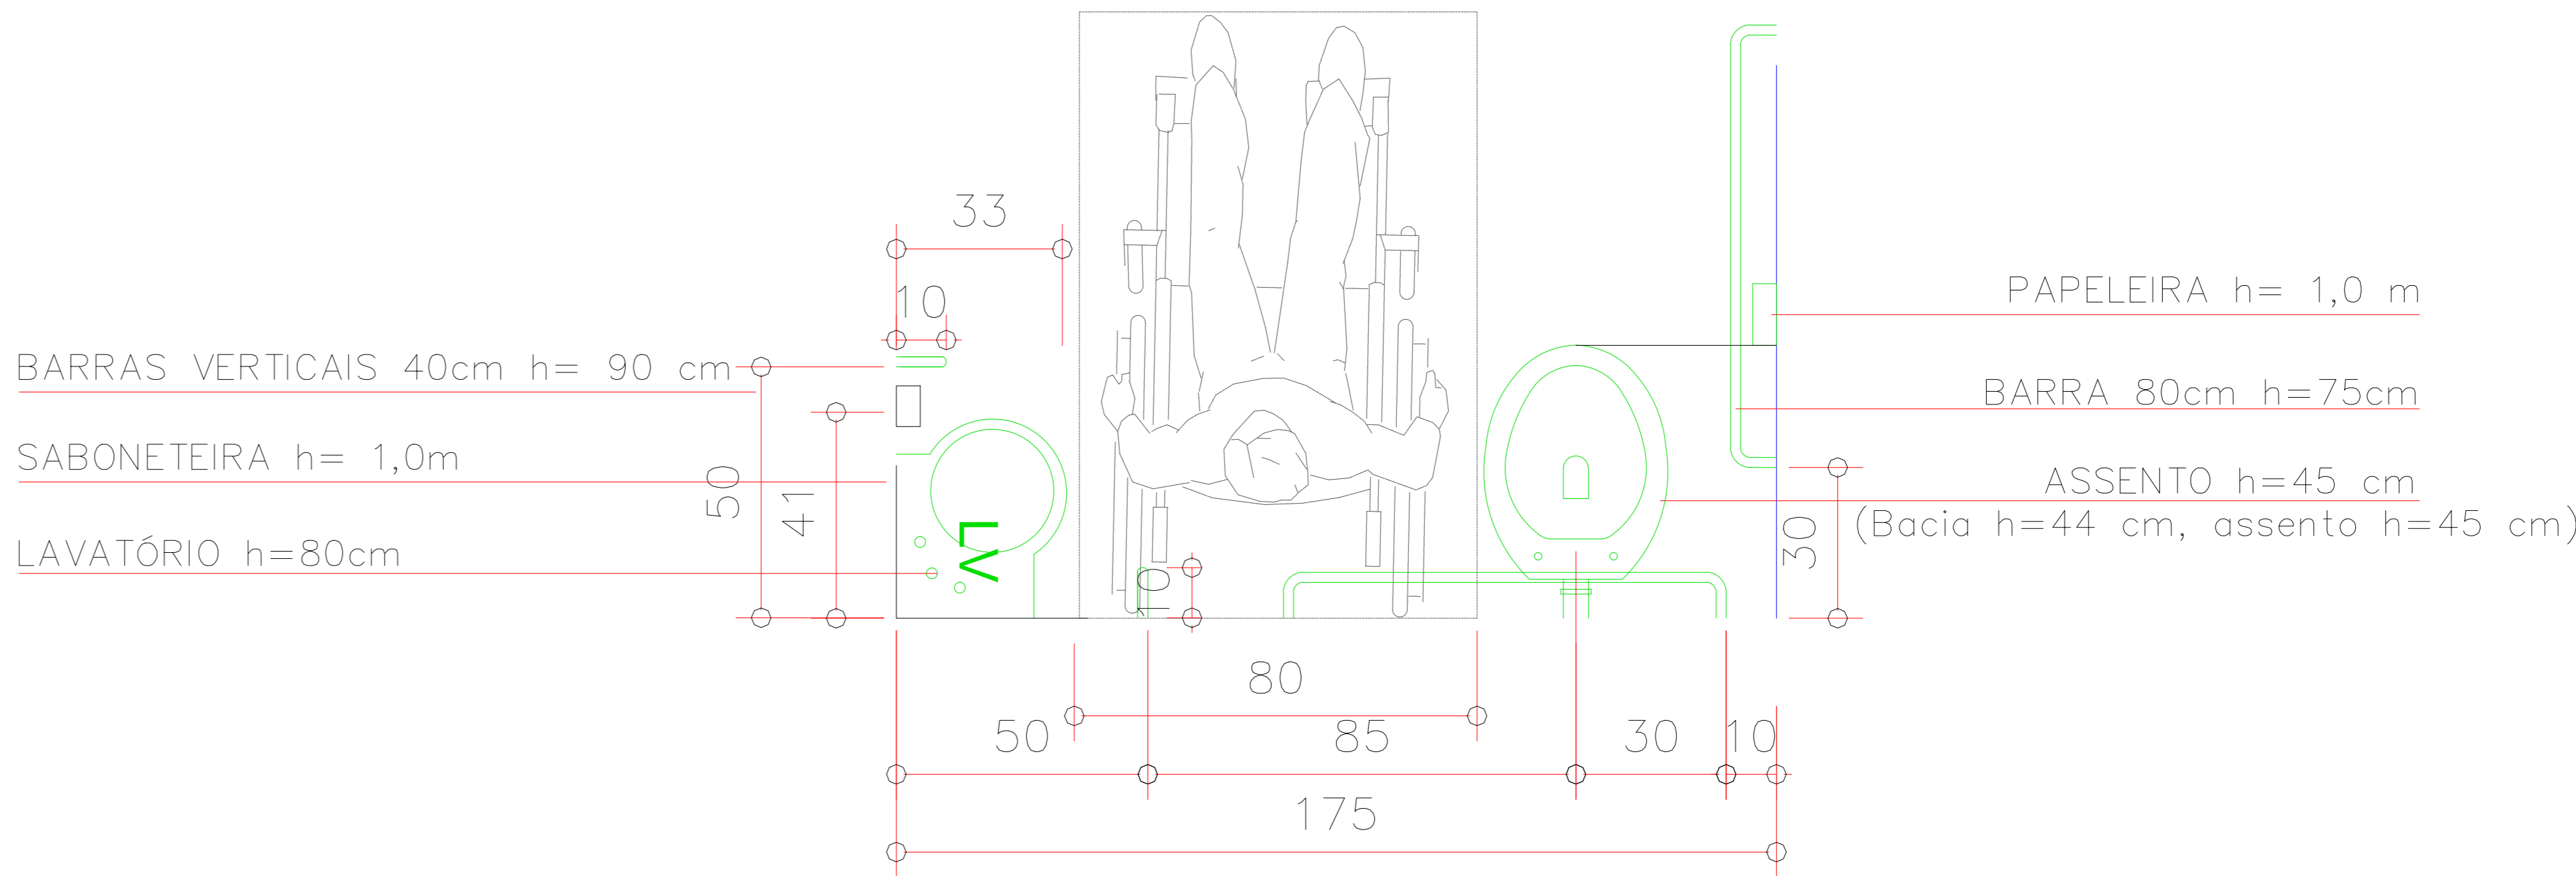


DETALHE DA INFRAESTRUTURA NECESSÁRIA PARA ATENDIMENTO DOS PNE'S  
Esc: 1/10

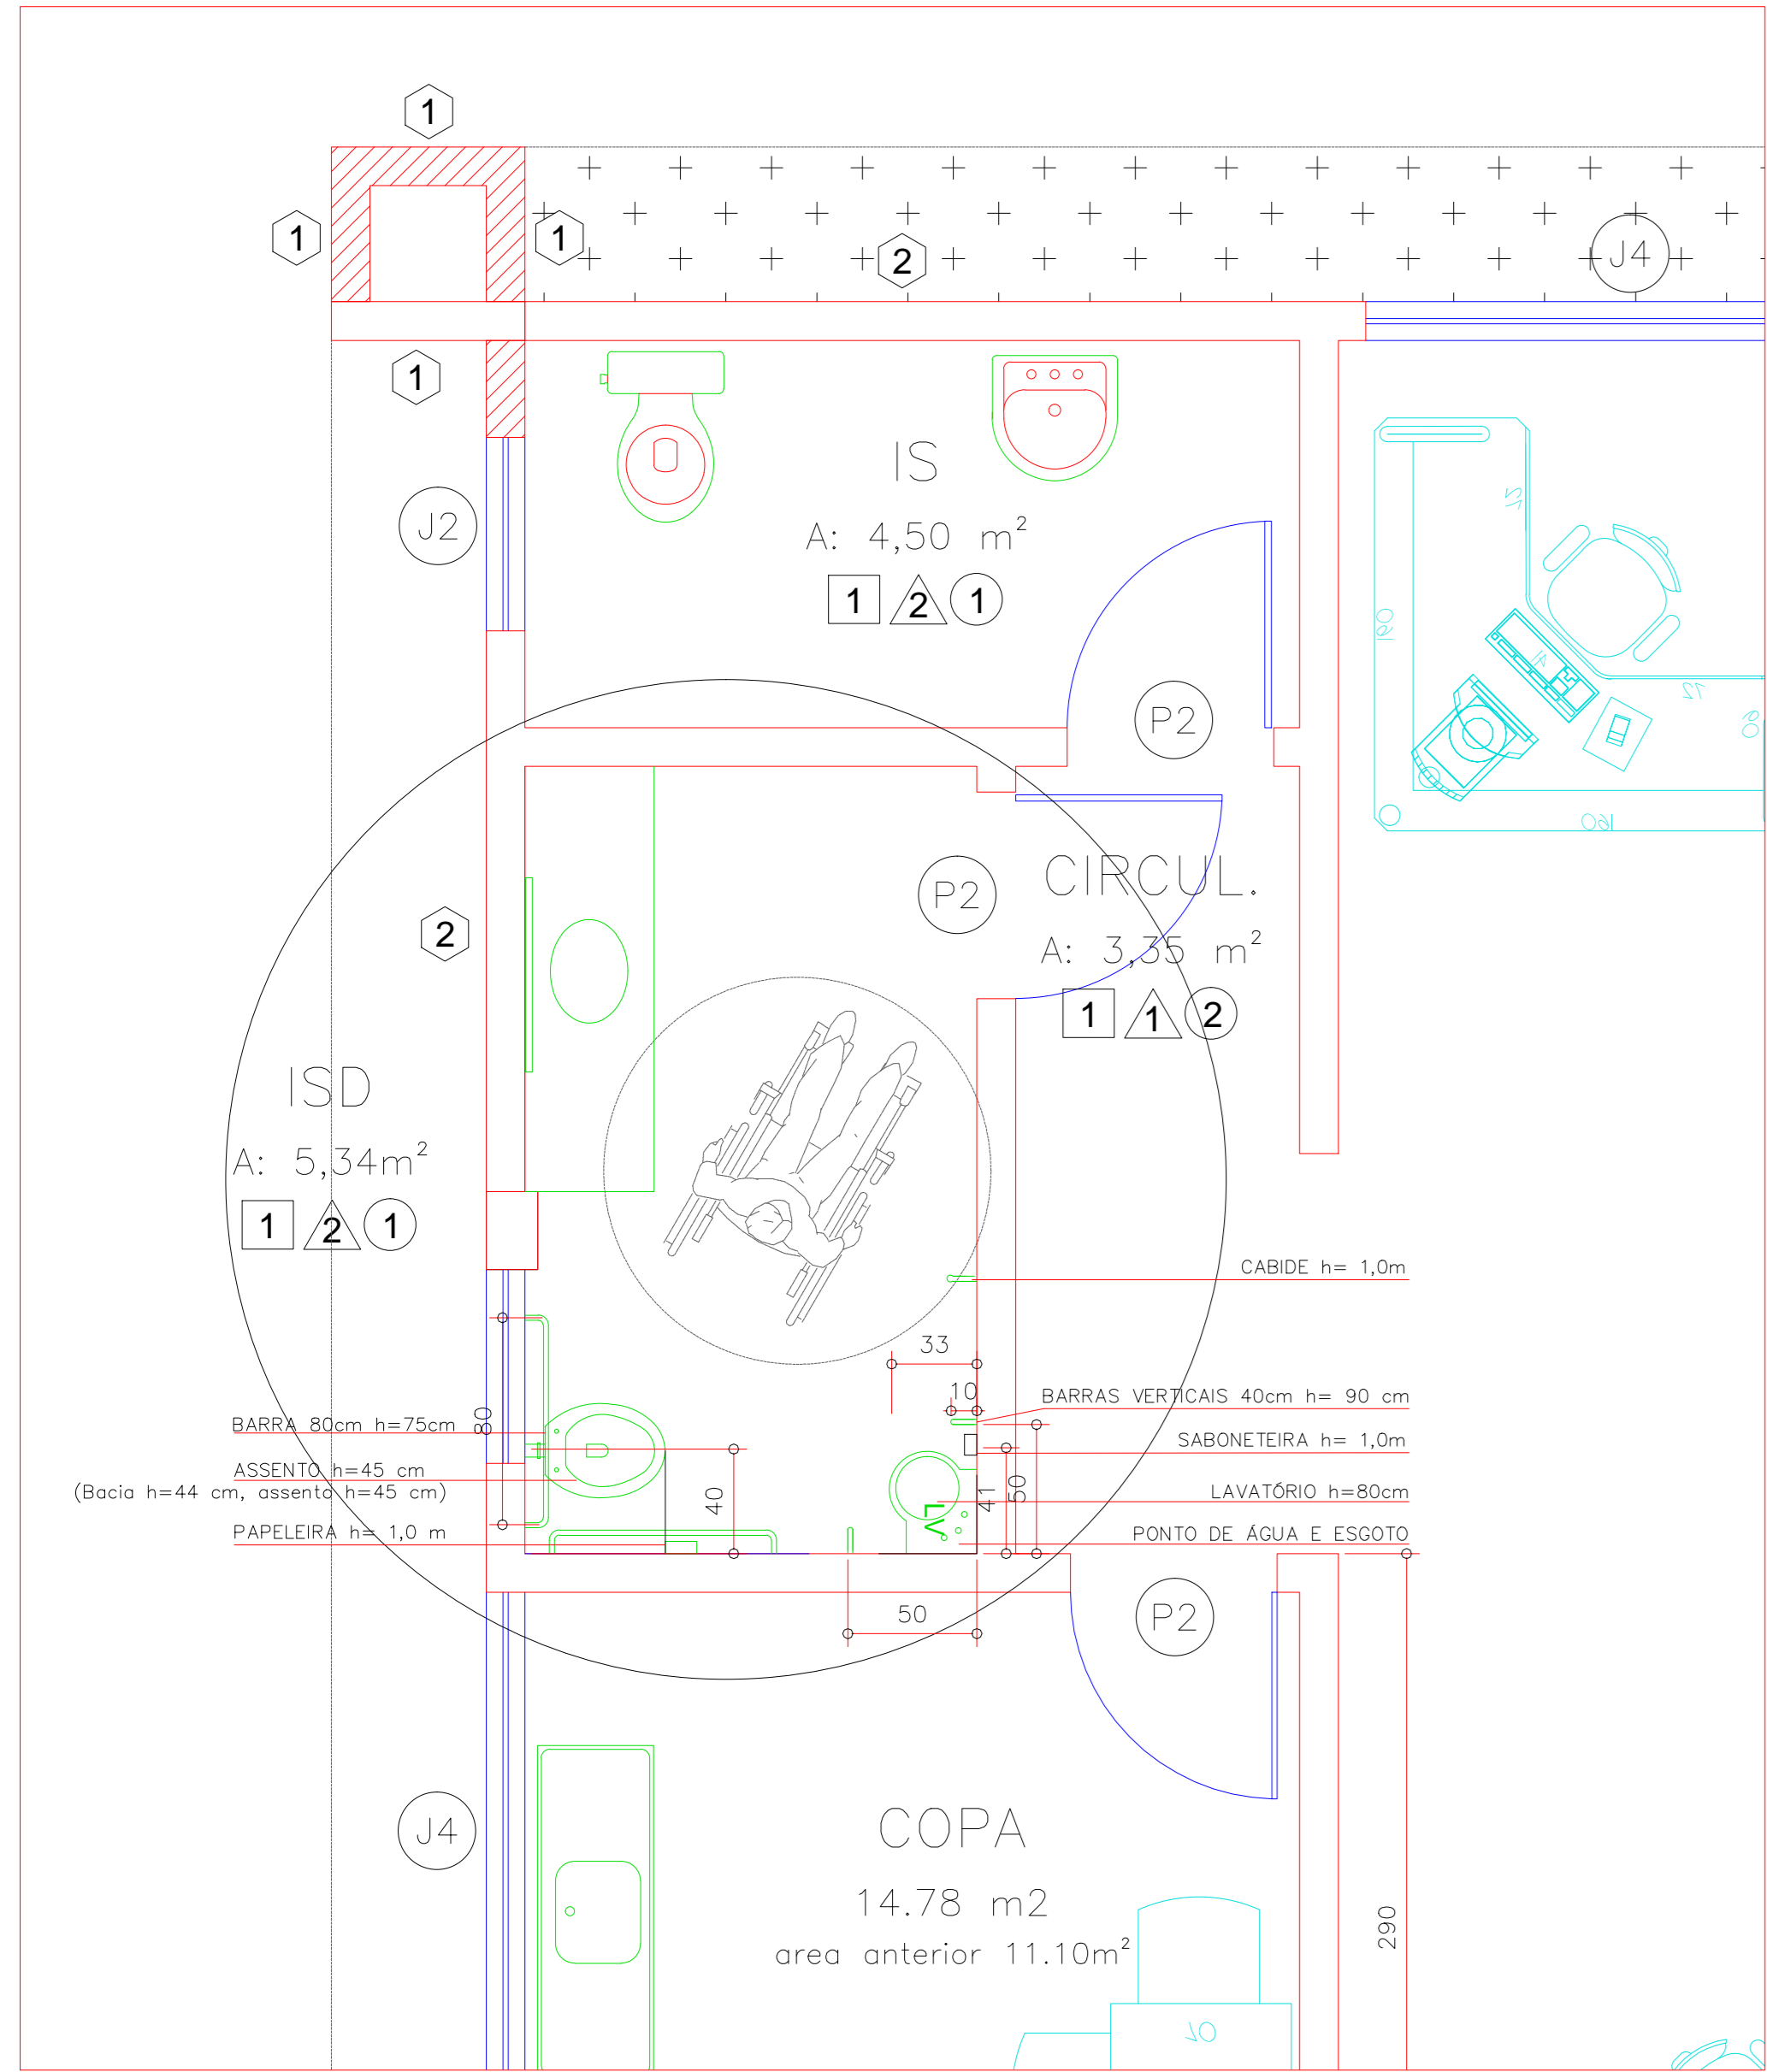

PLANTA ADEQUAÇÕES DE MOBILIDADE LOCAL 2  
Esc: 1/20

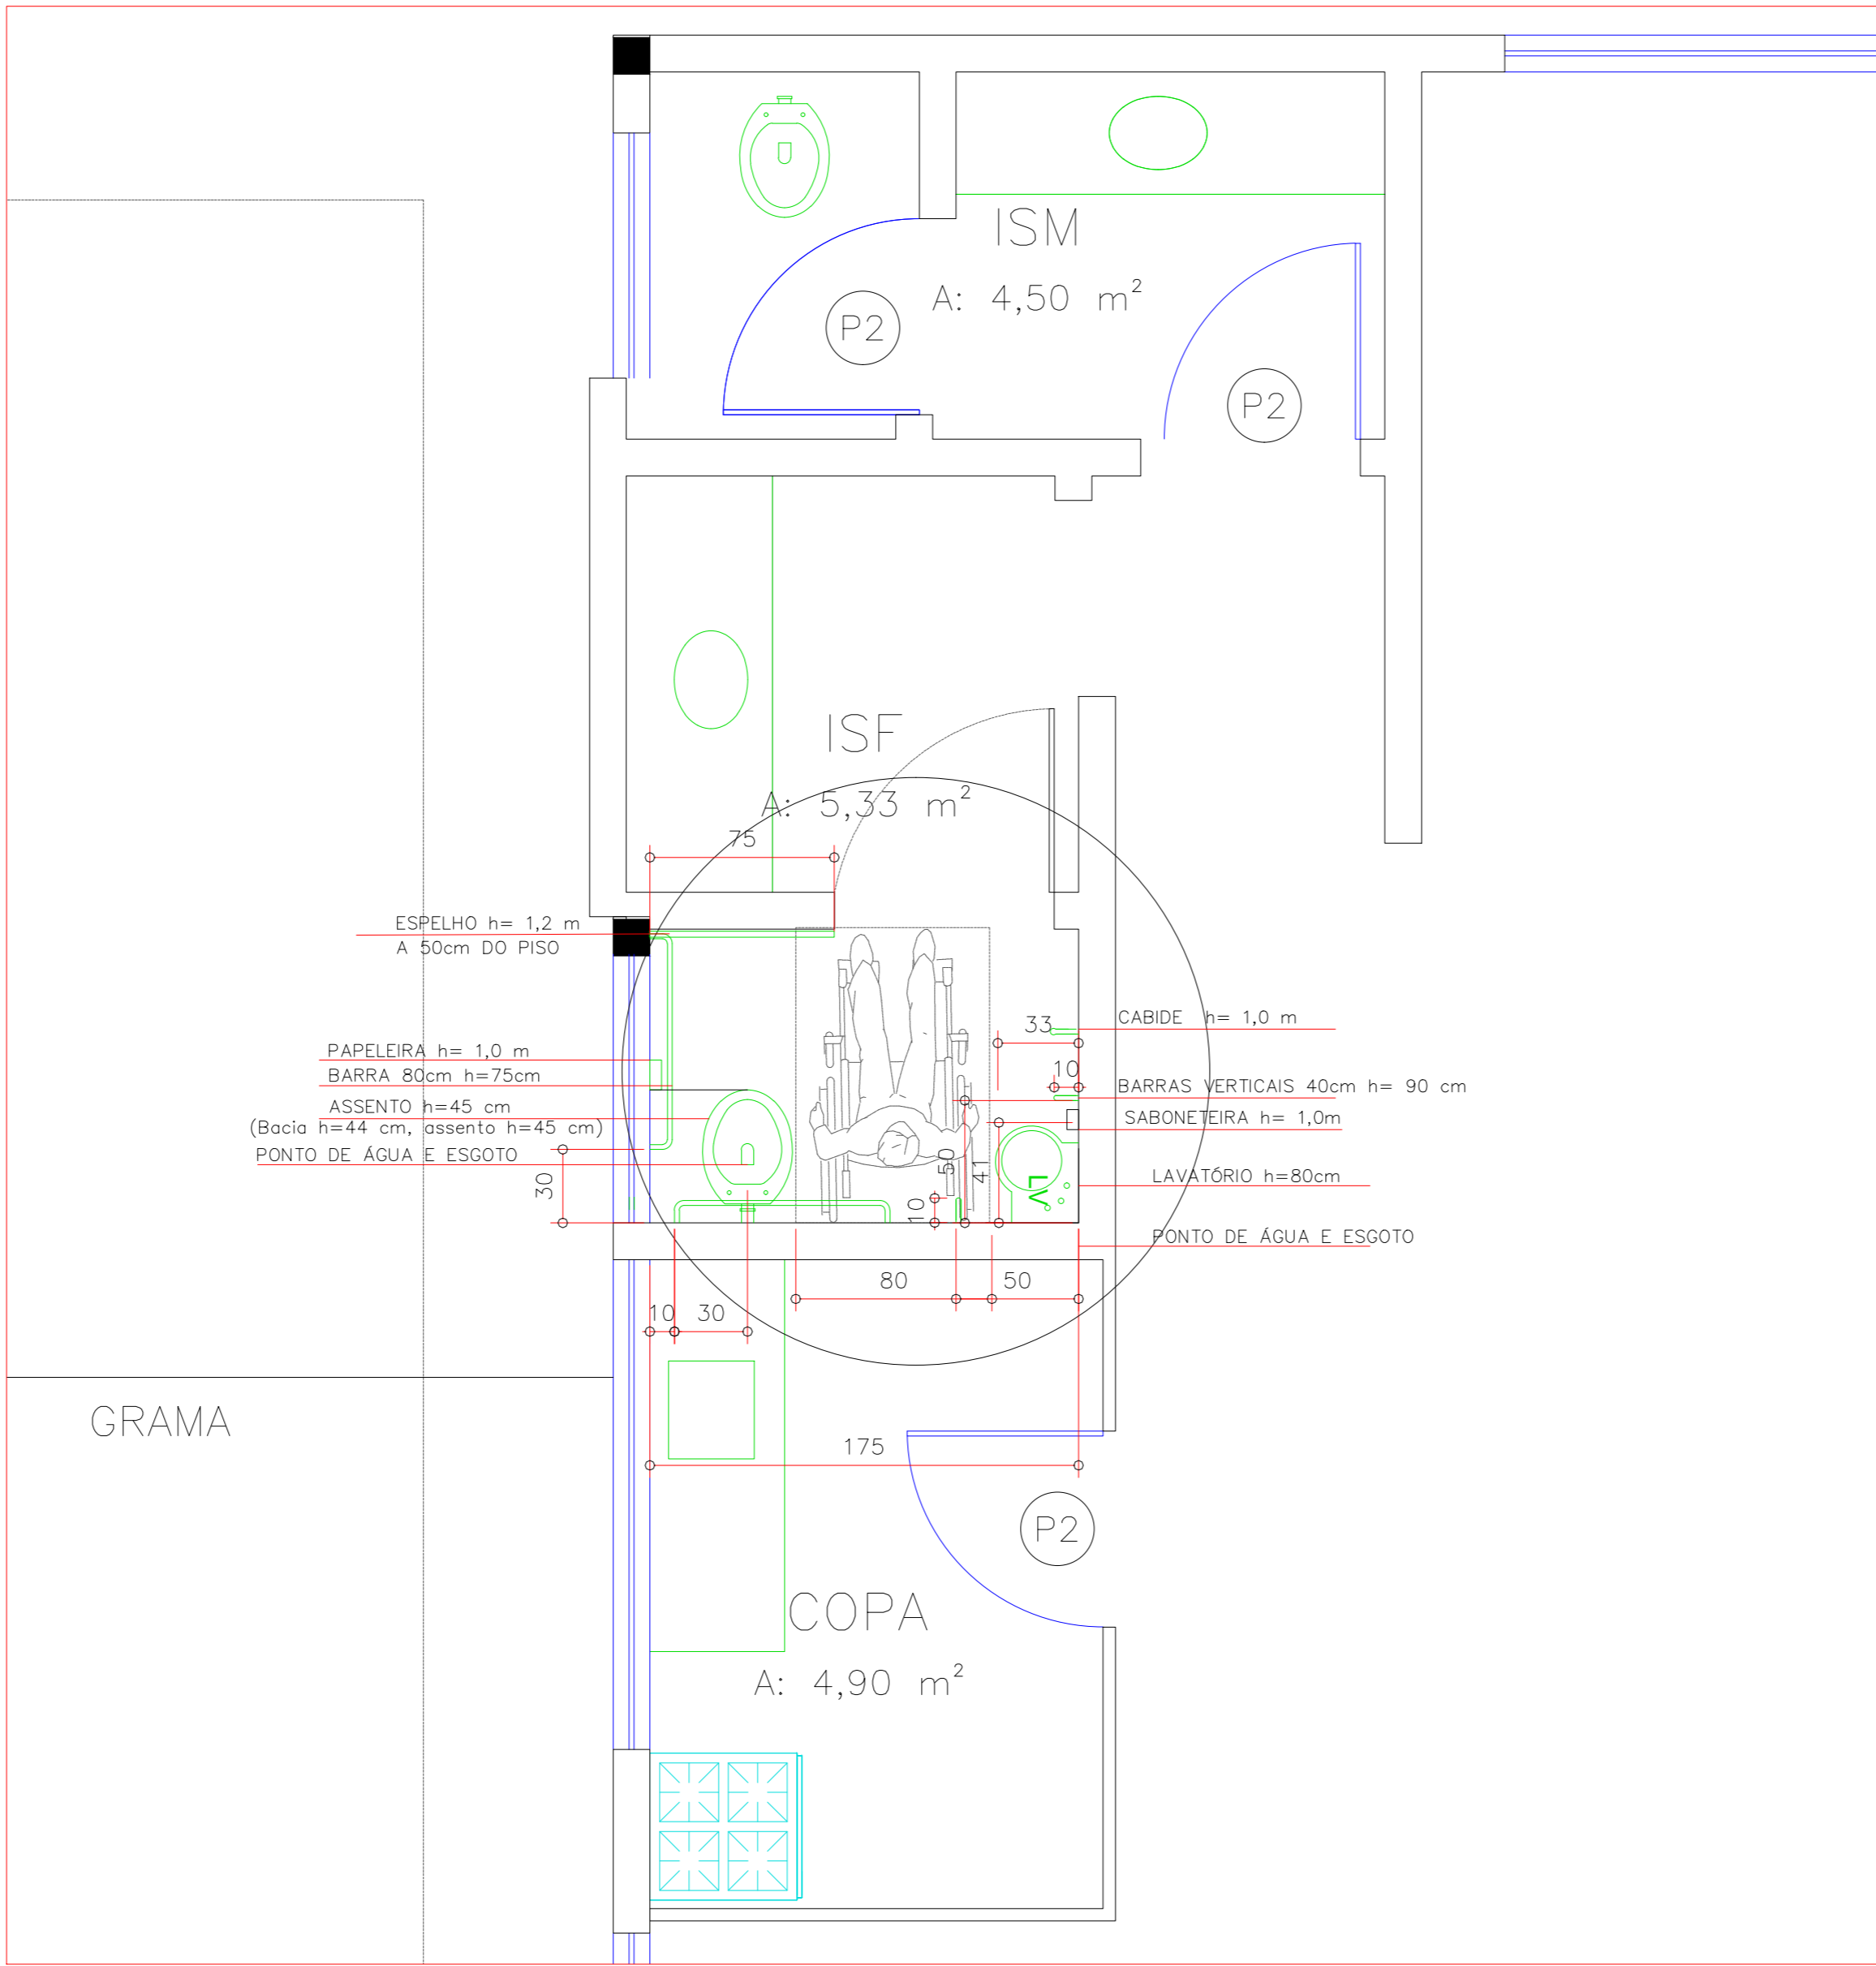

PLANTA ADEQUAÇÕES DE MOBILIDADE LOCAL 3  
Esc: 1/20

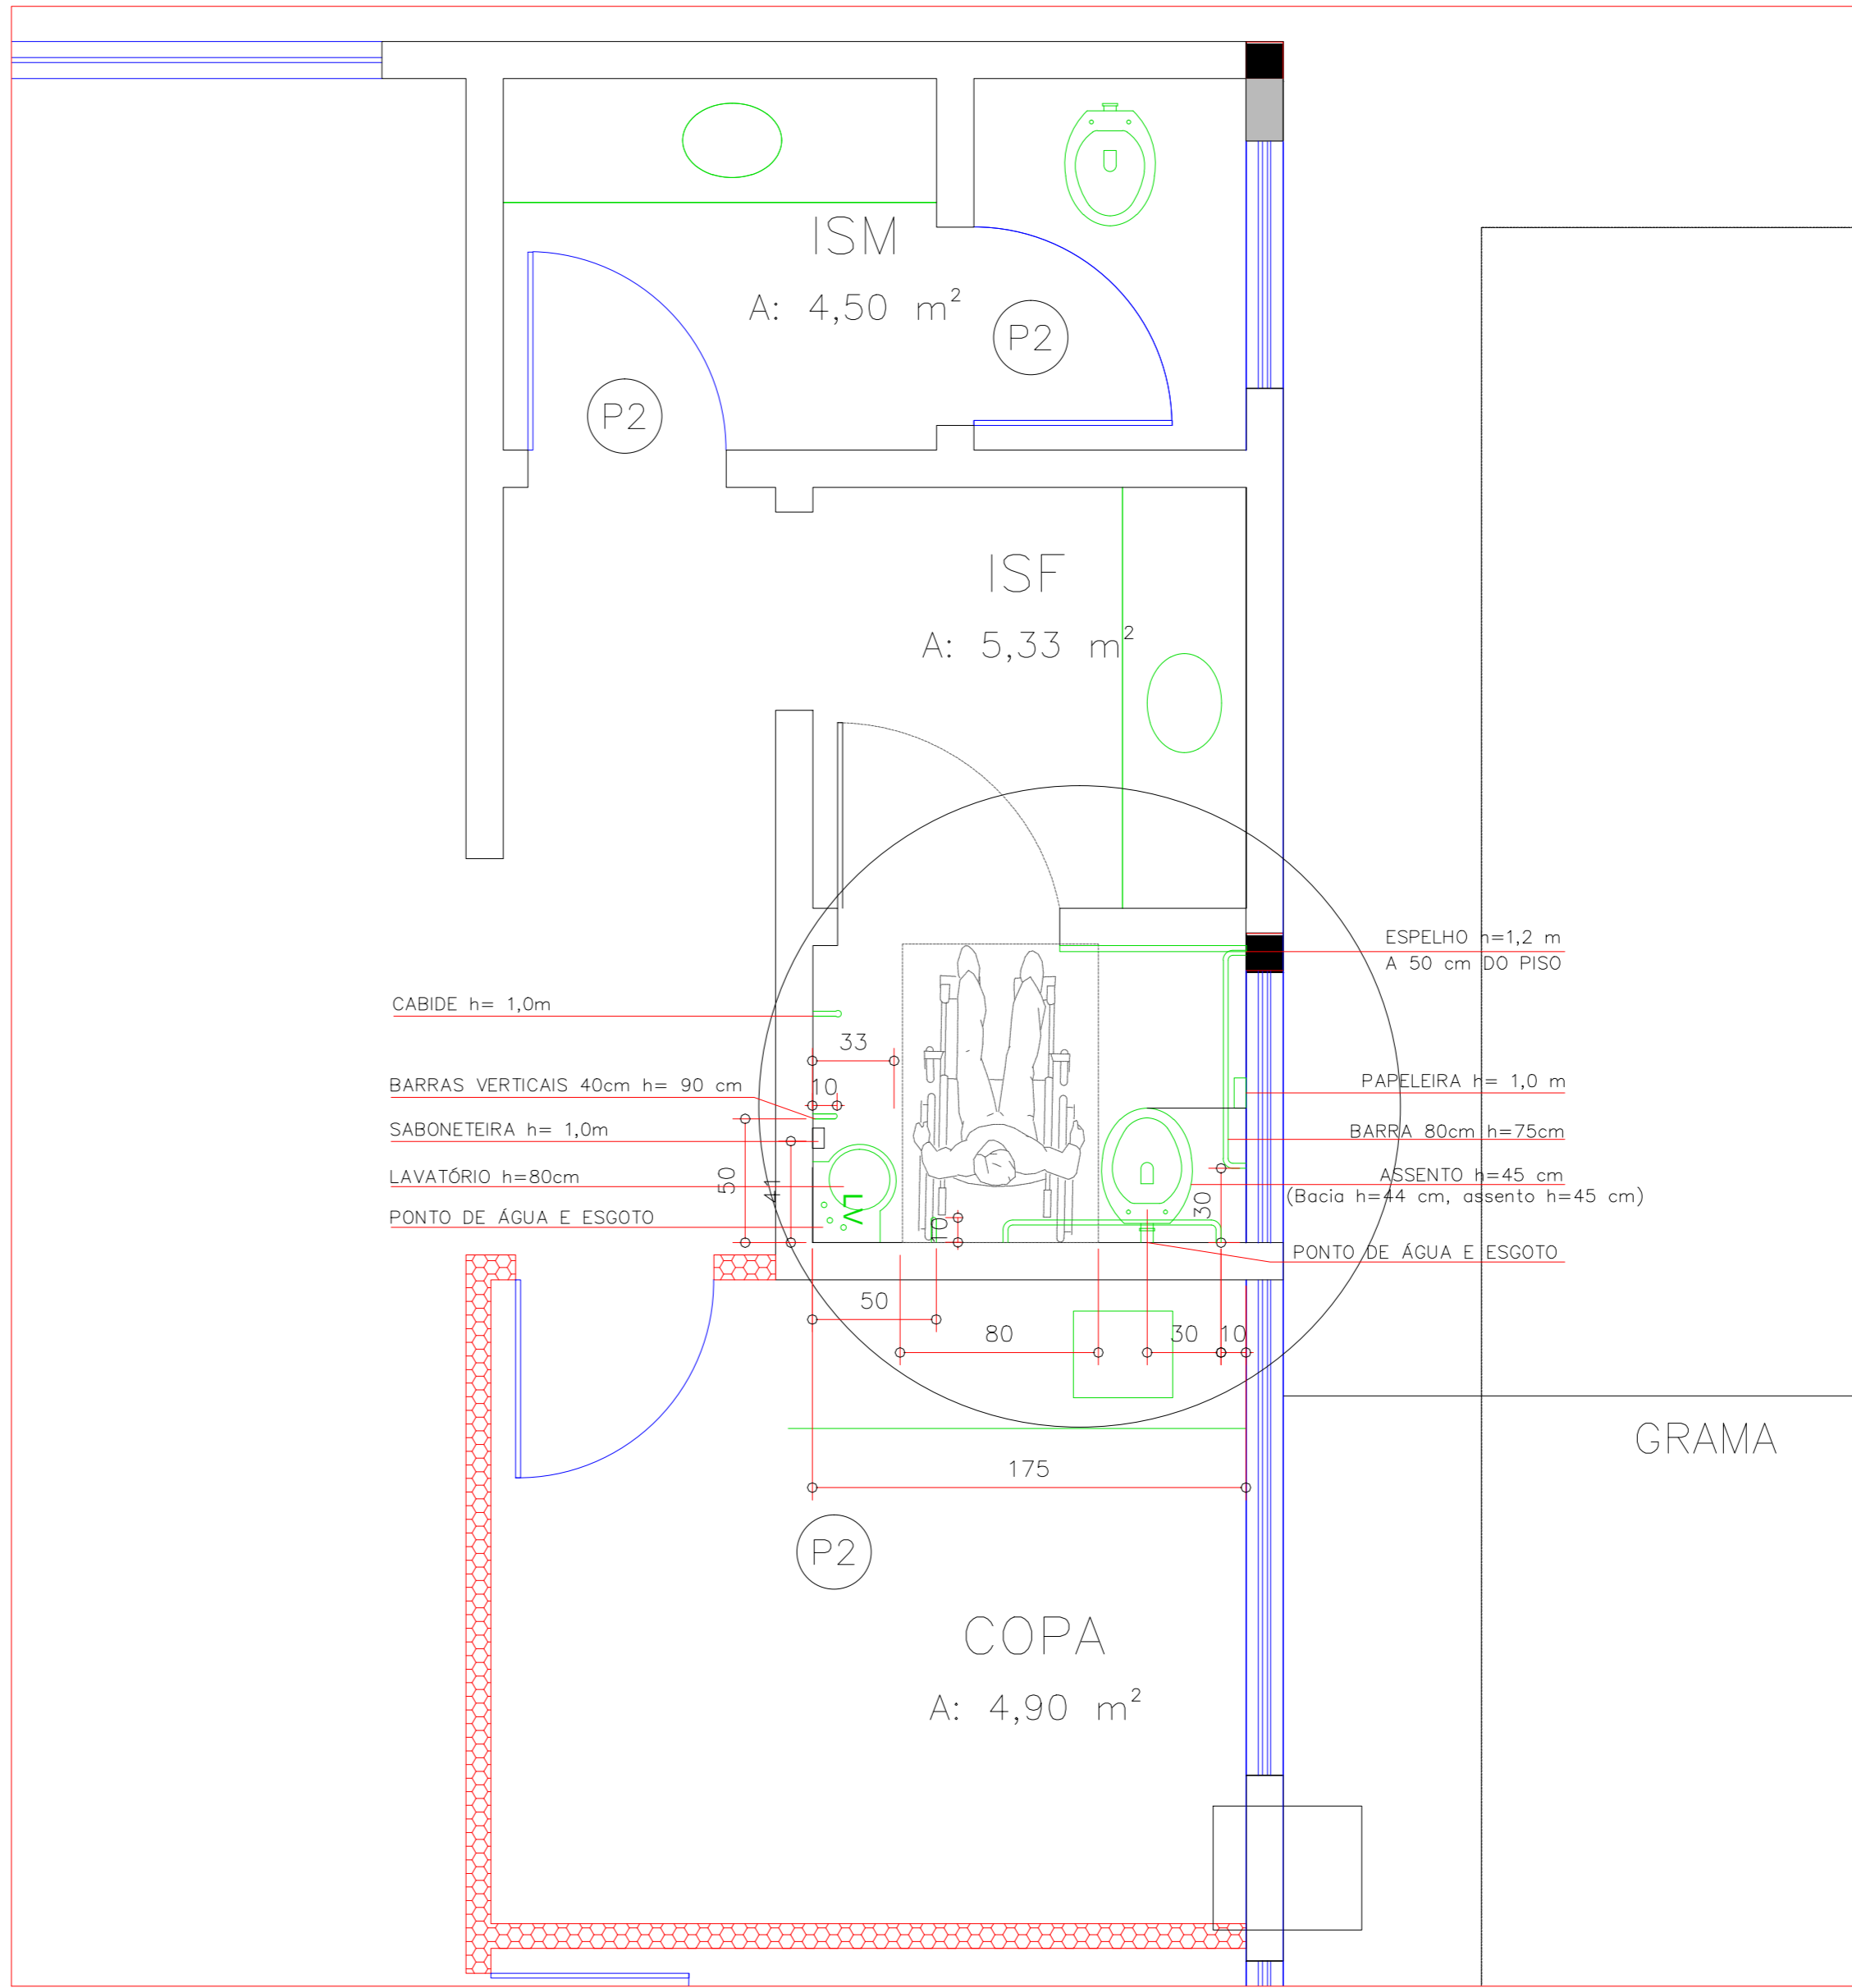

PLANTA ADEQUAÇÕES DE MOBILIDADE LOCAL 4  
Esc: 1/20

REV.	DATA	CONTÉUDO	ELABORADO POR	VERIFICADO POR	APROVADO POR
PROVAÇÃO FIM					

OBRA: Fórum de 1ª instância de Cascavel			
PROPRIETÁRIO: TRIBUNAL REGIONAL DO TRABALHO 9ª Região			
TÍTULO: Detalhes PLANTA BAIXA			
RESP. TÉCNICA	RESP. PROJETO	PROPRIETÁRIO	RESPONSÁVEL TÉCNICO ORÇAMENTAL
RESPONSÁVEL TÉCNICO - ARQUITETURA	TRIBUNAL REGIONAL DO TRABALHO		
REFERÊNCIA DOCUMENTO	DESENVOLVIMENTO	DATA	ESCALA
ARQUIVO: p_VossowV004 - atendimento mof cascavel.docx	Arquiteto	10/10/2018	1:50