




ELEVAÇÃO LONGITUDINAL ÁREA DE VIVÊNCIA
Esc: 1/50

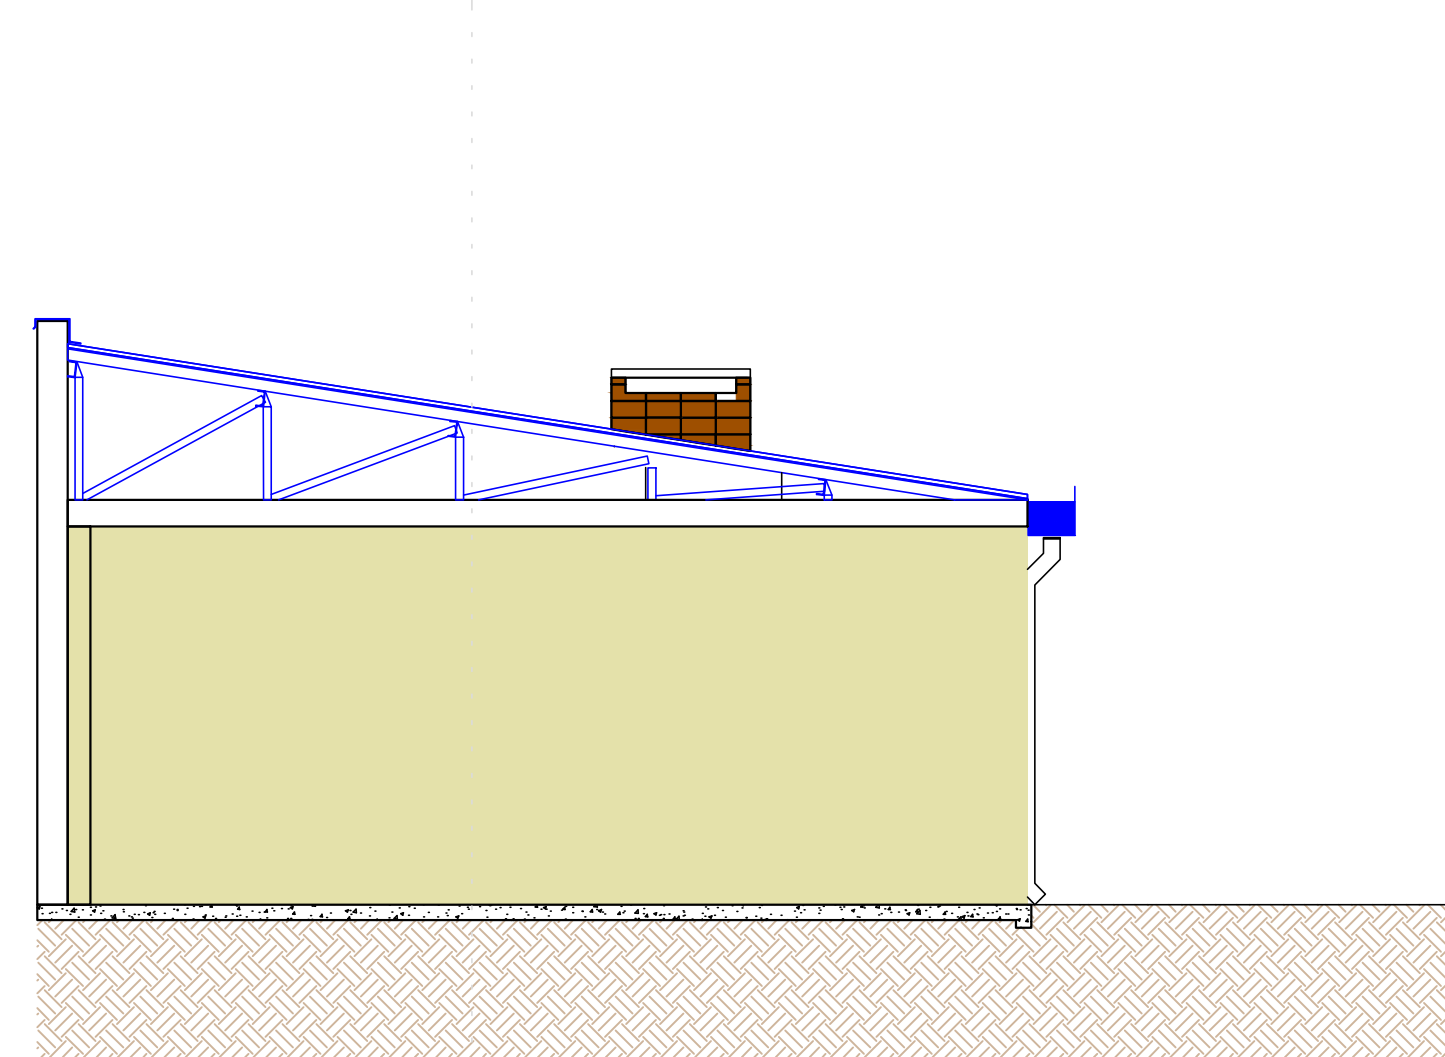


ELEVAÇÃO TRANSVERSAL ÁREA DE VIVÊNCIA
Esc: 1/50

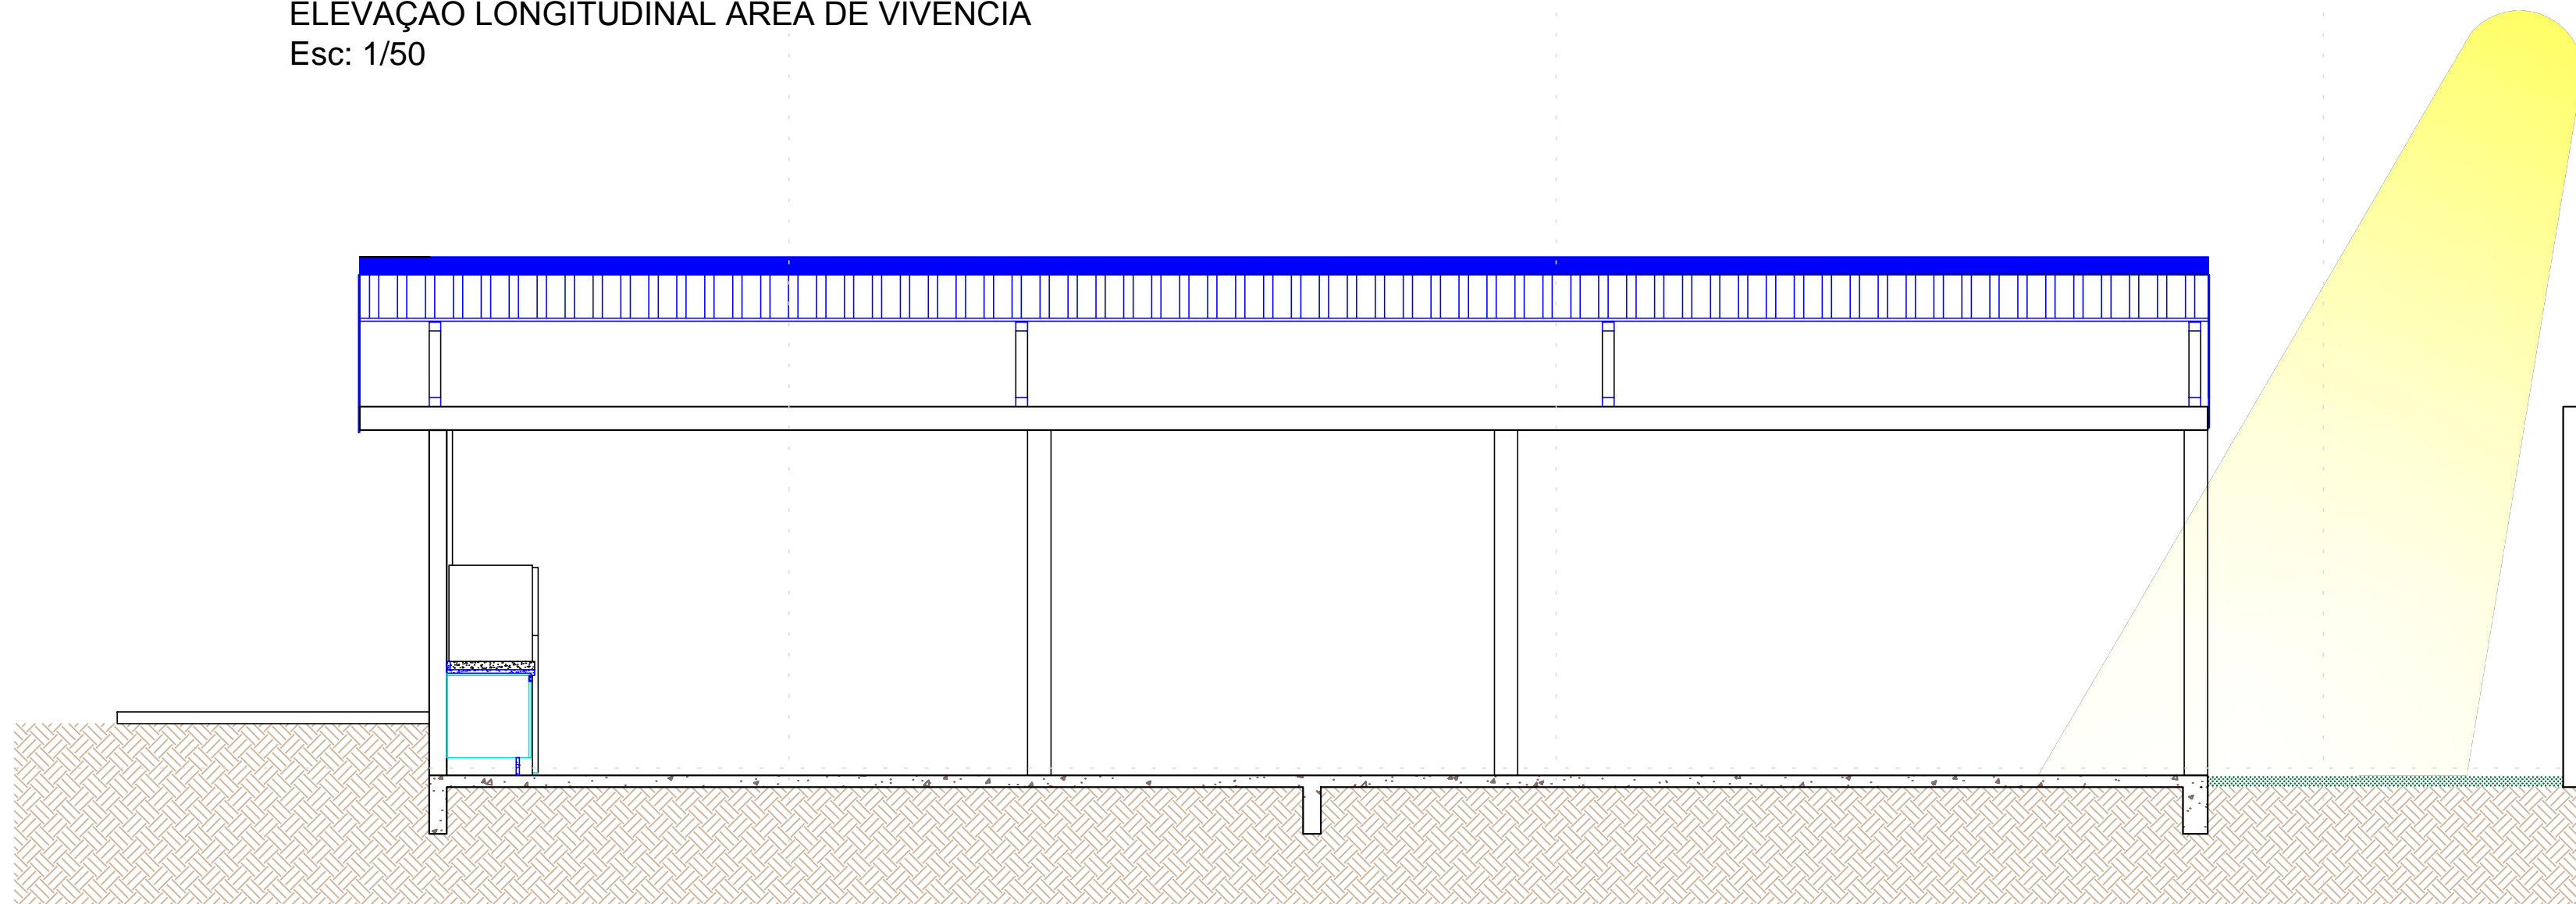


CORTE A ÁREA DE VIVÊNCIA
Esc: 1/50

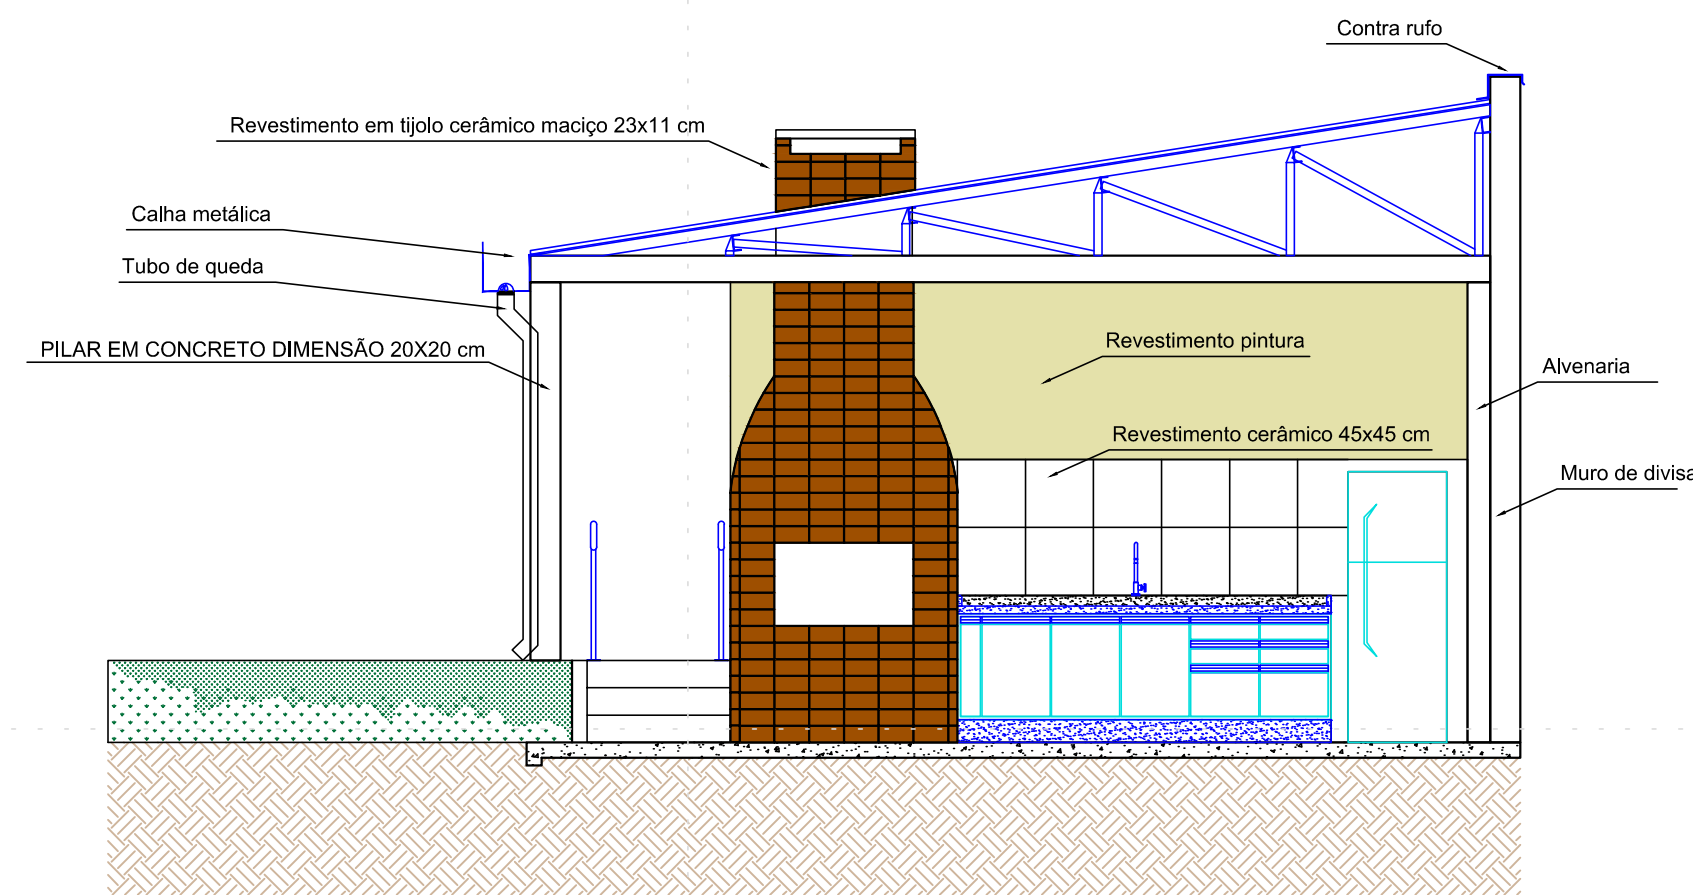

CORTE B ÁREA DE VIVÊNCIA
Esc: 1/50

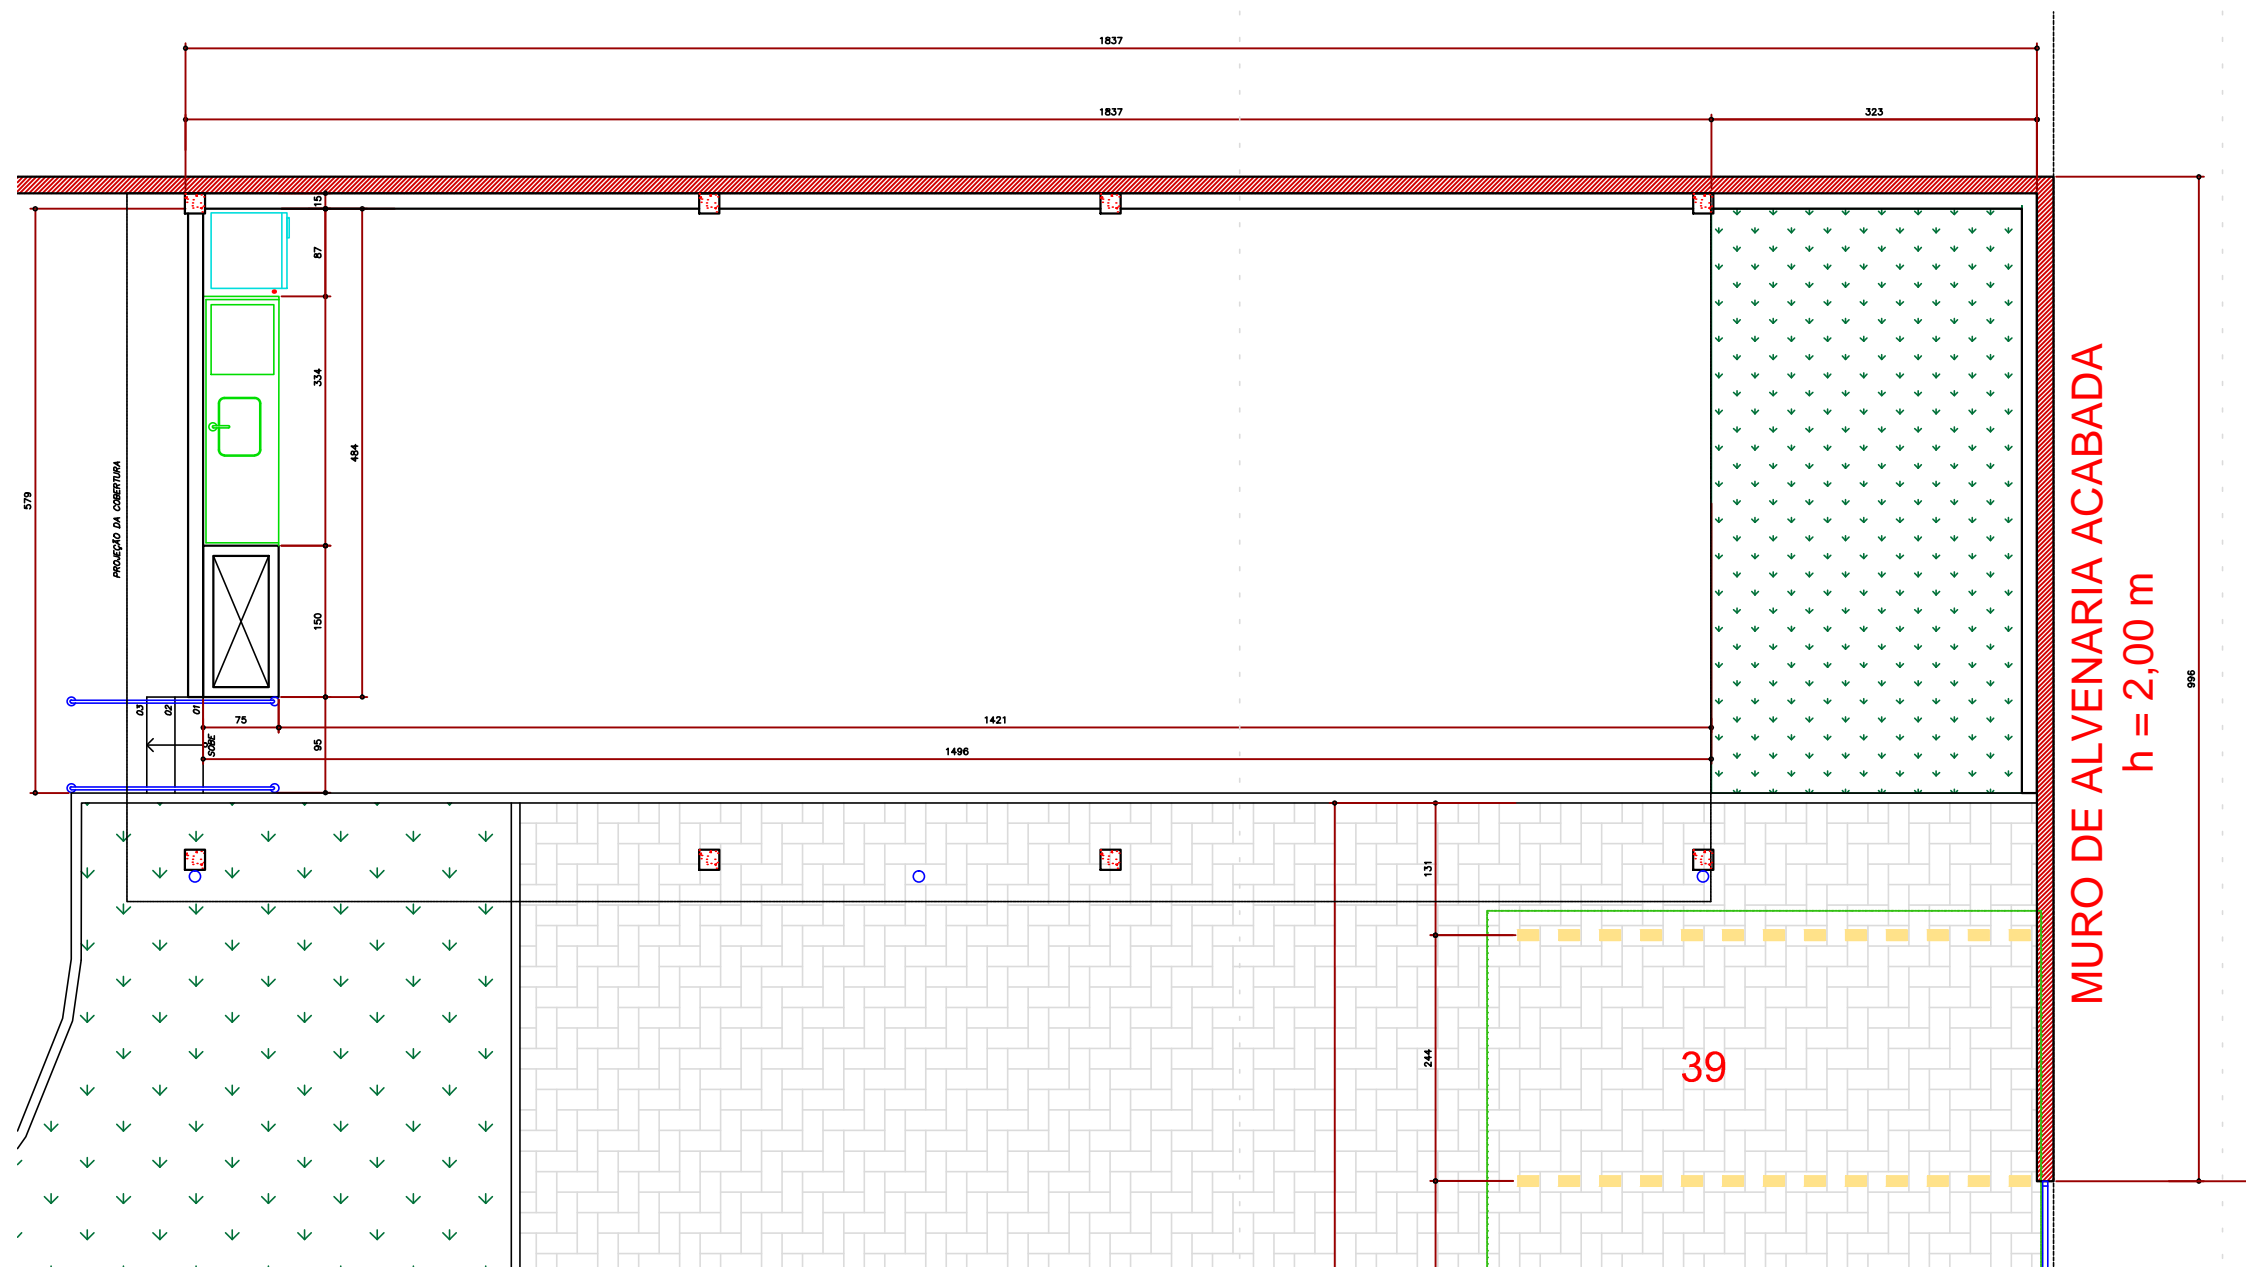

PLANTA BAIXA ÁREA DE VIVÊNCIA
Esc: 1/50

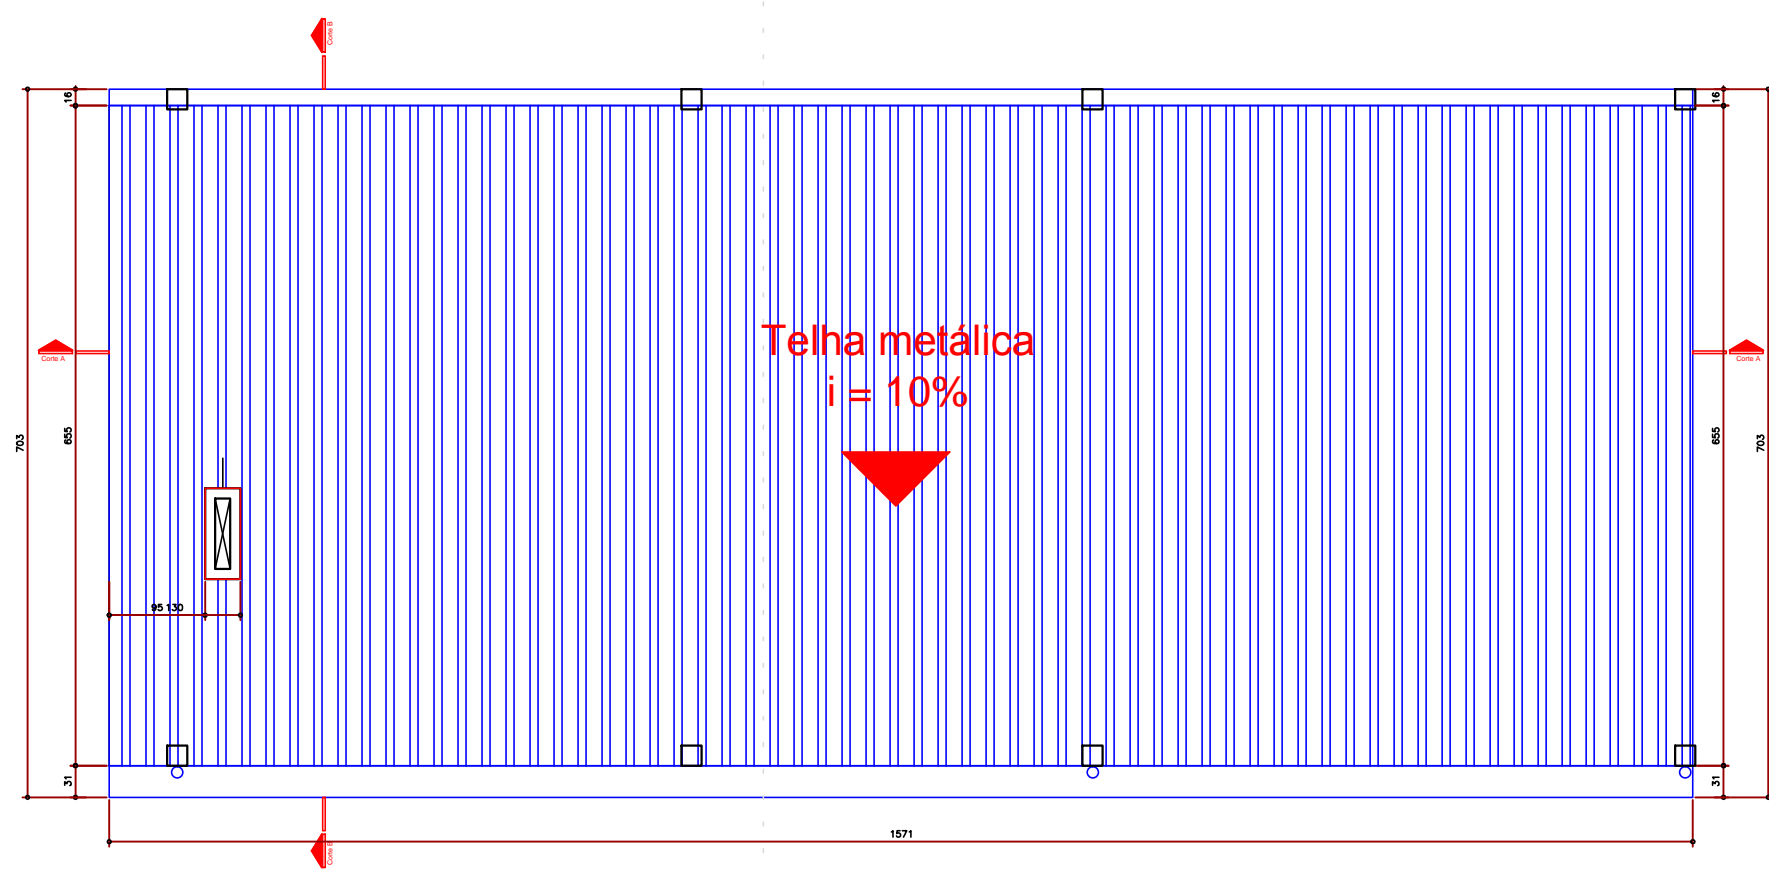

PLANTA DE COBERTURA ÁREA DE VIVÊNCIA
Esc: 1/50

REV.	DATA	CONTEÚDO	EMITIDO P/	VERIFICADO P/	APROVADO P/
APROVAÇÃO PMC					
OBRA	SEDE TRT 9ª REGIÃO, CURITIBA - CAJURU				
PROPRIETÁRIO	TRIBUNAL REGIONAL DO TRABALHO 9ª Região				
TÍTULO	PLANTA BAIXA/PLANTA COBERTURA ELEVAÇÕES/CORTES				
RESP. TÉCNICA	AUTOR DO PROJETO RESPONSÁVEL TÉCNICO - ARQUITETURA	PROPRIETÁRIO TRIBUNAL REGIONAL DO TRABALHO	RESPONSÁVEL TÉCNICO CONSTRUÇÃO		
ARQUIVO z:\curitiba\004 cajuru\028 reforma geral 2018\cajuru_ref_28-06_marceli.dwg LAYOUT prancha 0204					

PRANCHA

04/06

TRTPR