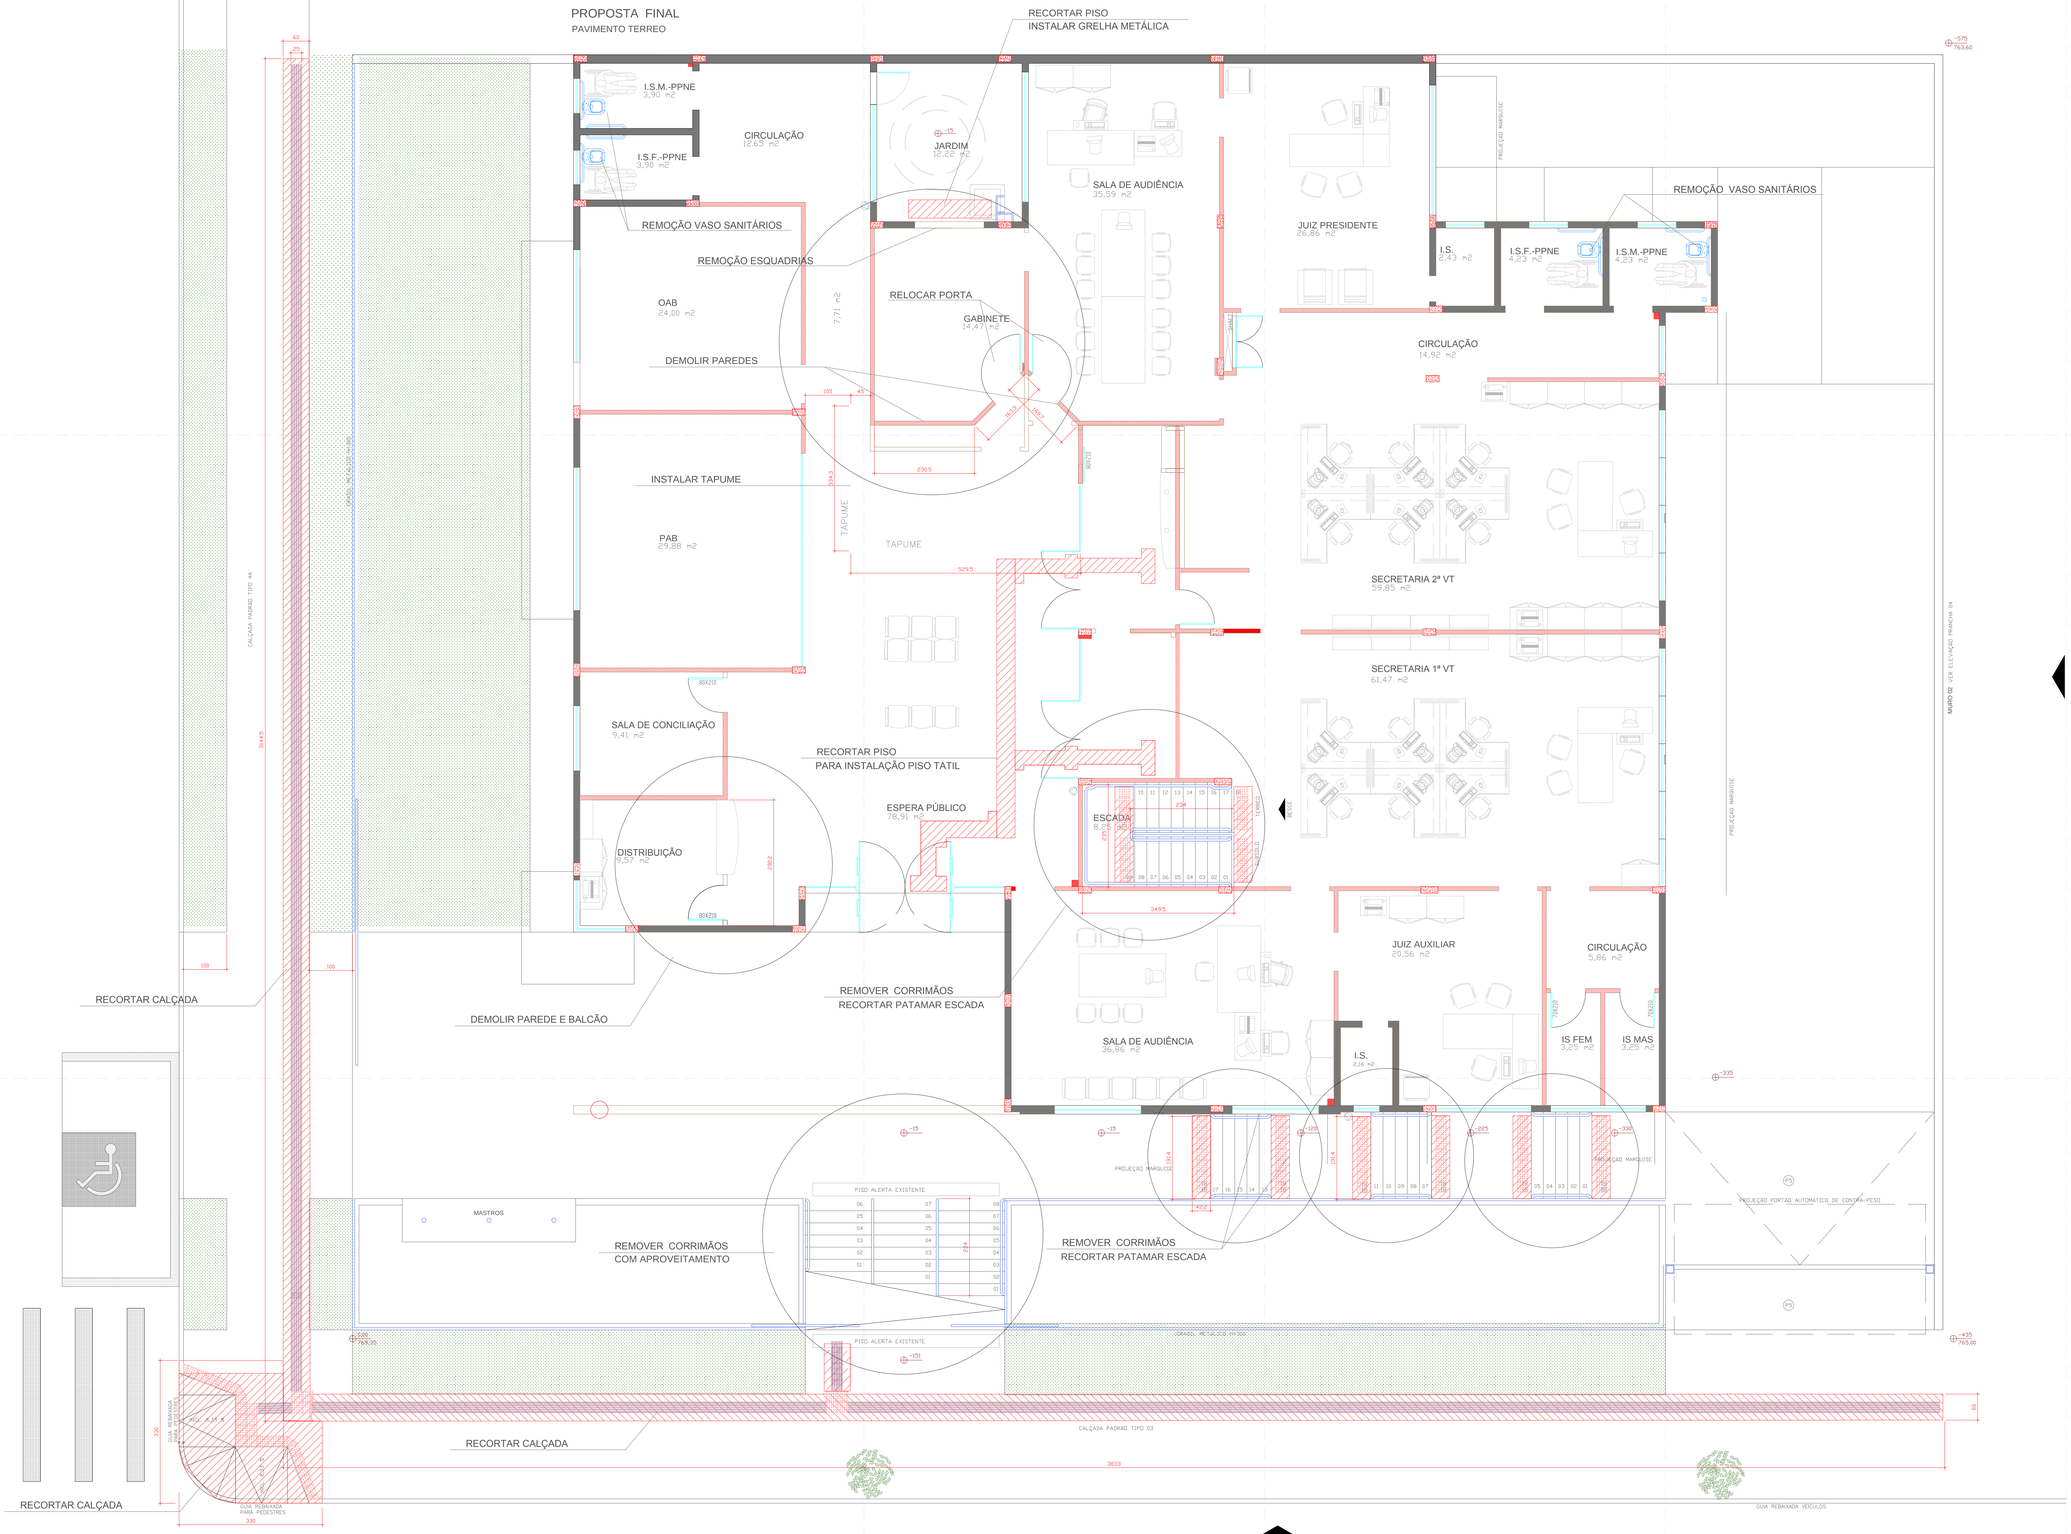

PLANTA TÉRREO - DEMOLIÇÃO

ESCALA 1:50

RUA PARANÁ

PISOS

PAREDE

REV.	DATA	CONTEÚDO	EMITIDO P/	VERIFICADO P/	APROVADO P/

APROVAÇÃO PMC

OBRA: NOME DA OBRA

PROPRIETÁRIO: TRIBUNAL REGIONAL DO TRABALHO 9º Região

TRTPR

TÍTULO: PLANTA / PLANTA

PRANCHA: 00/00

RESP. TÉCNICA: AUTOR DO PROJETO / RESPONSÁVEL TÉCNICO – ARQUITETURA

PROPRIETÁRIO: TRIBUNAL REGIONAL DO TRABALHO

RESPONSÁVEL TÉCNICO CONSTRUÇÃO

REFERÊNCIA DOCUMENTO

DESENVOLVIMETO

DATA

ESCALA: indicada

ARQUIVO: z:\pata branca\020 instrução da contratação – reforma acessibilidade e adequações\instrução acessibilidade pata branca –a gu18\001_ref_acess_pata branca_03set2018.dwg LAYOUT prancha 0204