ANADÉLI
A
TRENTINI
CAMPARA

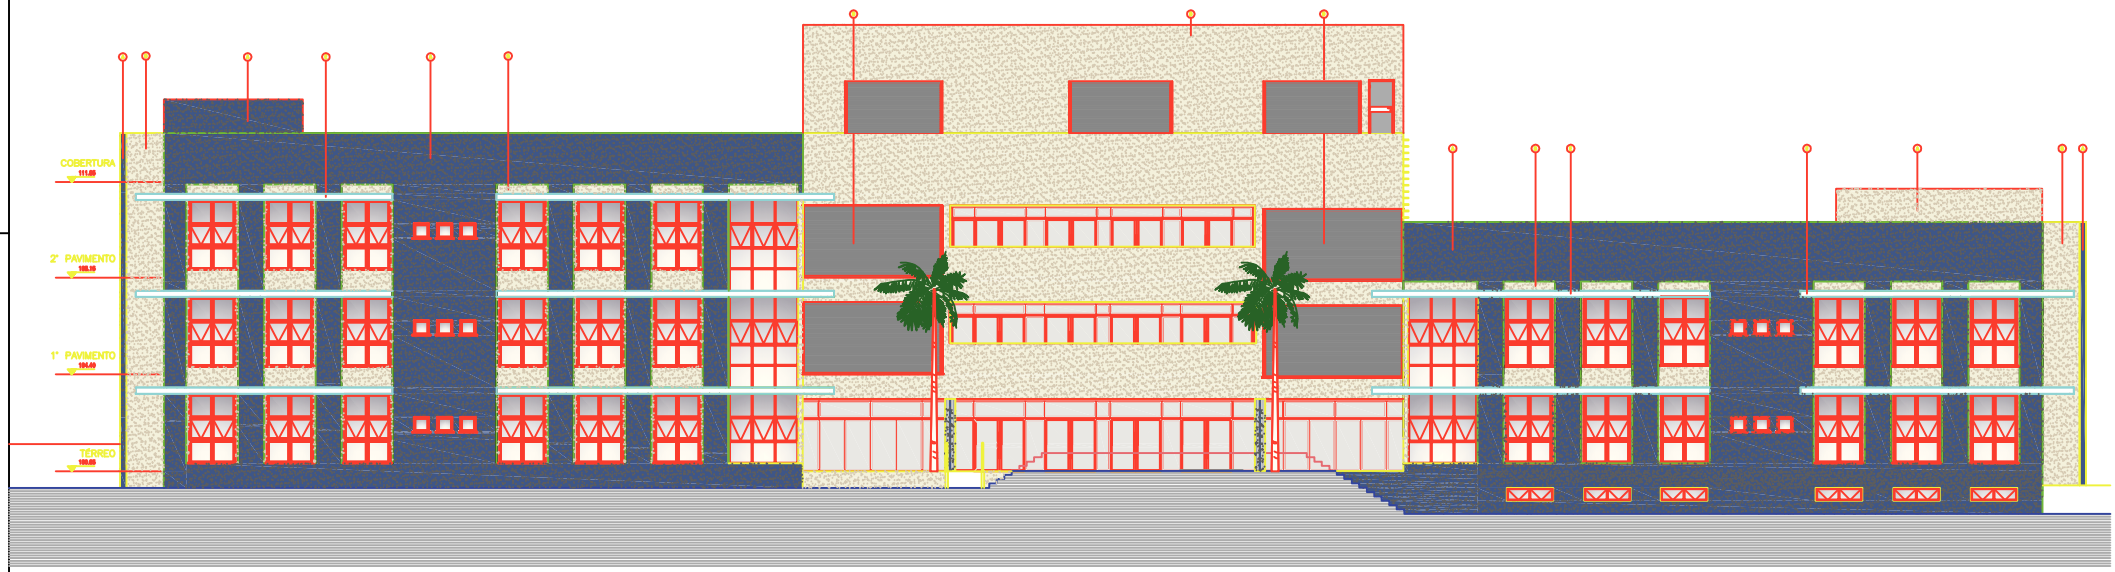

ELEVAÇÃO RUA MARIA RITA PERPETUA DA CRUZ
ESCALA: ——— 1:75

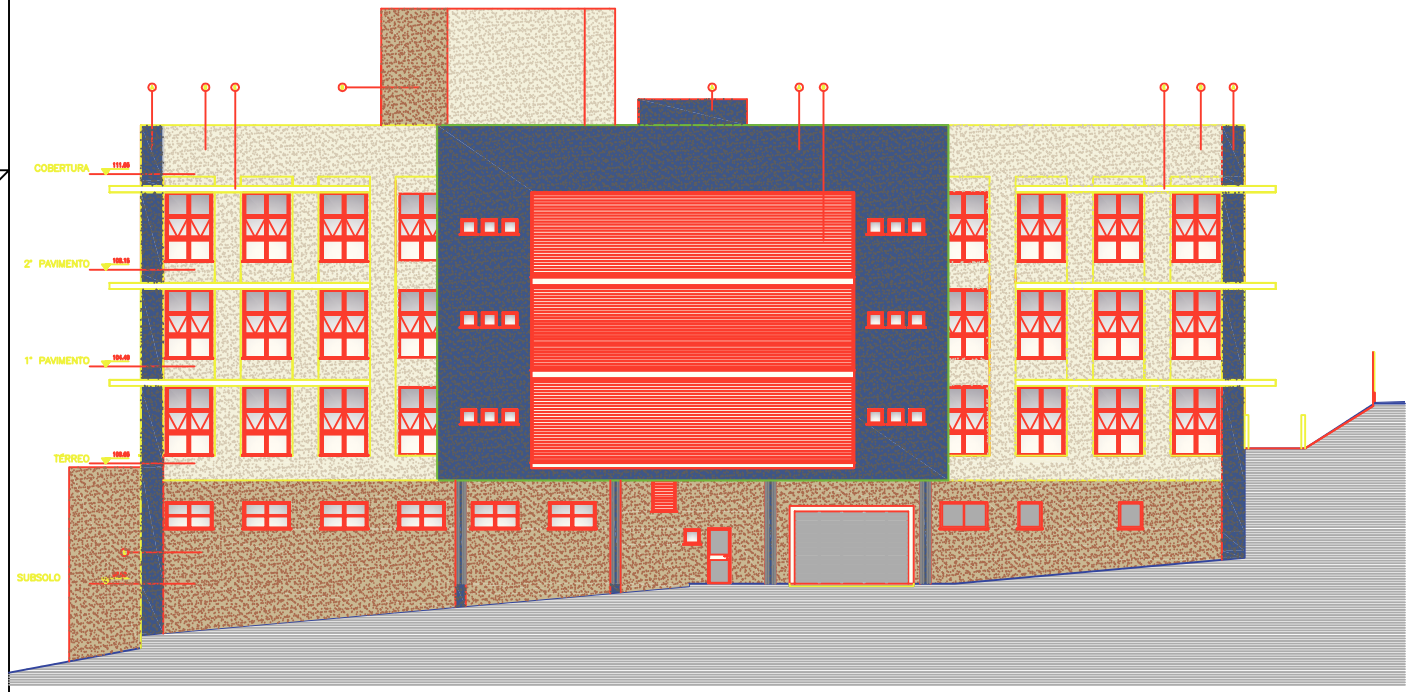

ELEVAÇÃO RUA ERMELINO DE LEÃO
ESCALA: ——— 1:75

LEGENDA

ACABAMENTOS

A - [illegible]
B - [illegible]
C - [illegible]
D - [illegible]
E - [illegible]

TRIBUNAL REGIONAL DO TRABALHO
9ª REGIÃO

OBRA: FÓRUM TRABALHISTA DE PONTA GROSSA - PR
ENDEREÇO: RUA MARIA RITA P. CRUZ, ERMELINDO DE LEÃO
BAIRRO OLARIAS - PONTA GROSSA/PR

ELEVAÇÕES RUA MARIA RITA PERPETUA DA CRUZ E RUA ERMELINO DE LEÃO

ARQUITETURA
ARQ-01/03

Proprietário	Autoria do Projeto	Autoria do Projeto	Versão: 01
TRIBUNAL REGIONAL DO TRABALHO 9ª REGIÃO	Arq. Diego Schmidt CREA: 124.269-RS	Arq. Antonio Cesar Cecin CREA: 7.980 PR	Data: MAIO/2019 Escala: 1:75

Cópia autenticada digitalmente

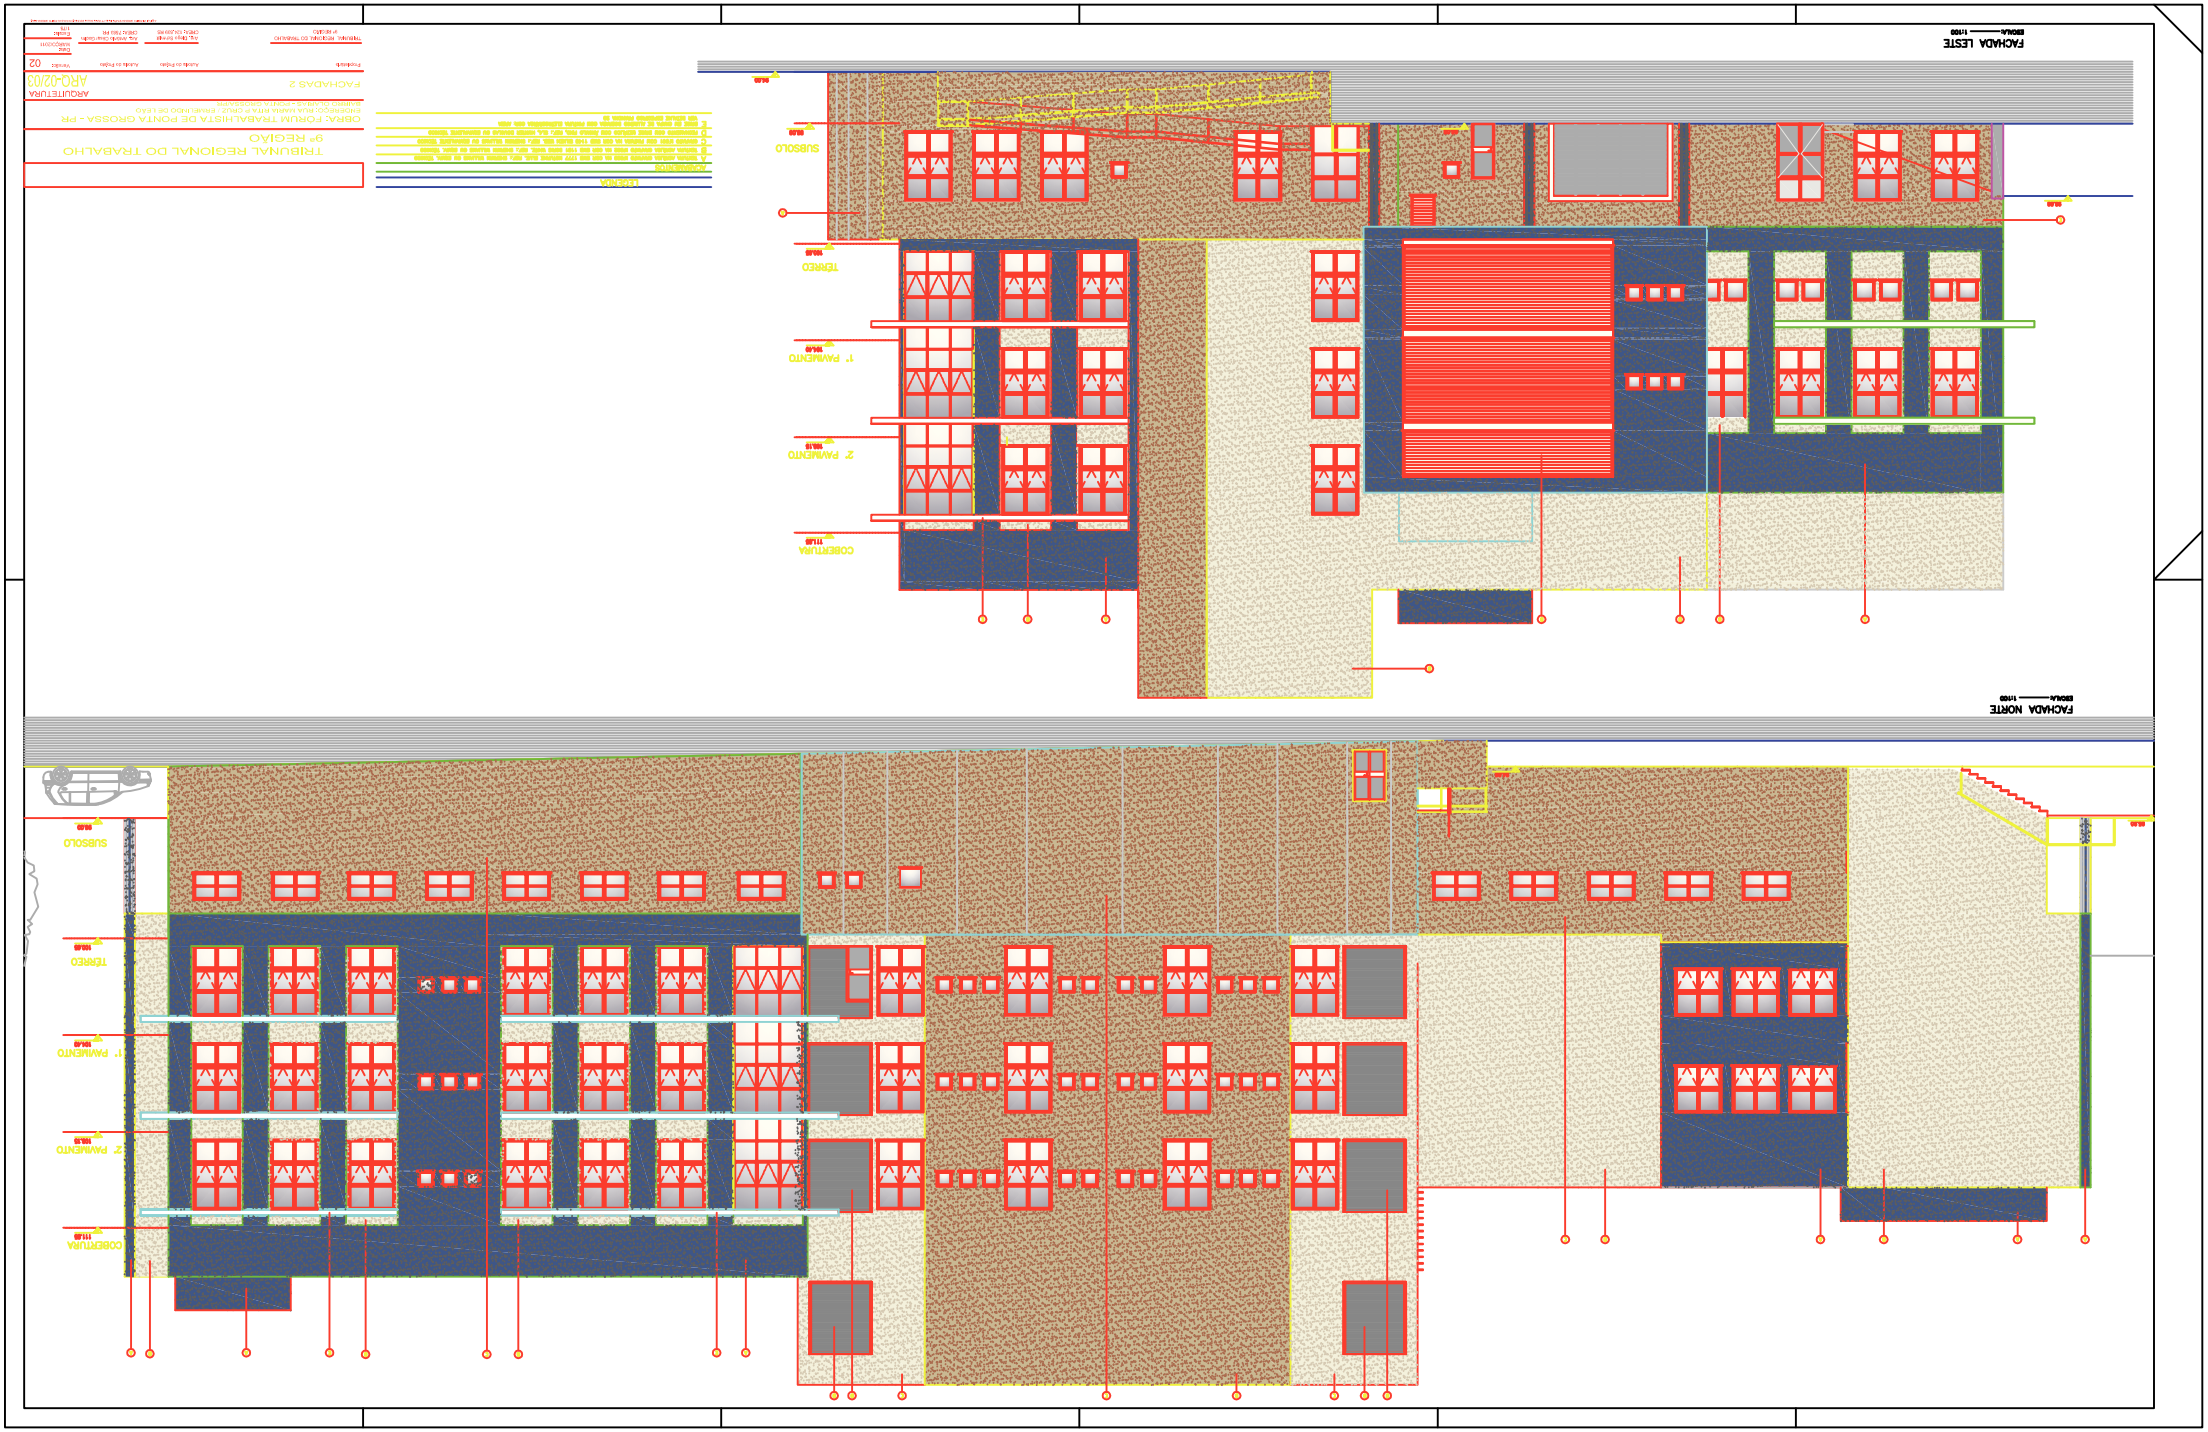

FACHADA LESTE
FACHADA NORTE
SUBSOLO
TÉRREO
1º PAVIMENTO
2º PAVIMENTO
COBERTURA
TRIBUNAL REGIONAL DO TRABALHO
9ª REGIÃO
OBRA: FÓRUM TRABALHISTA DE PONTA GROSSA - PR
FACHADAS 2
ARQUITETURA
ARQ-02/03
02