



CORTE A-A
ESC. 1:50

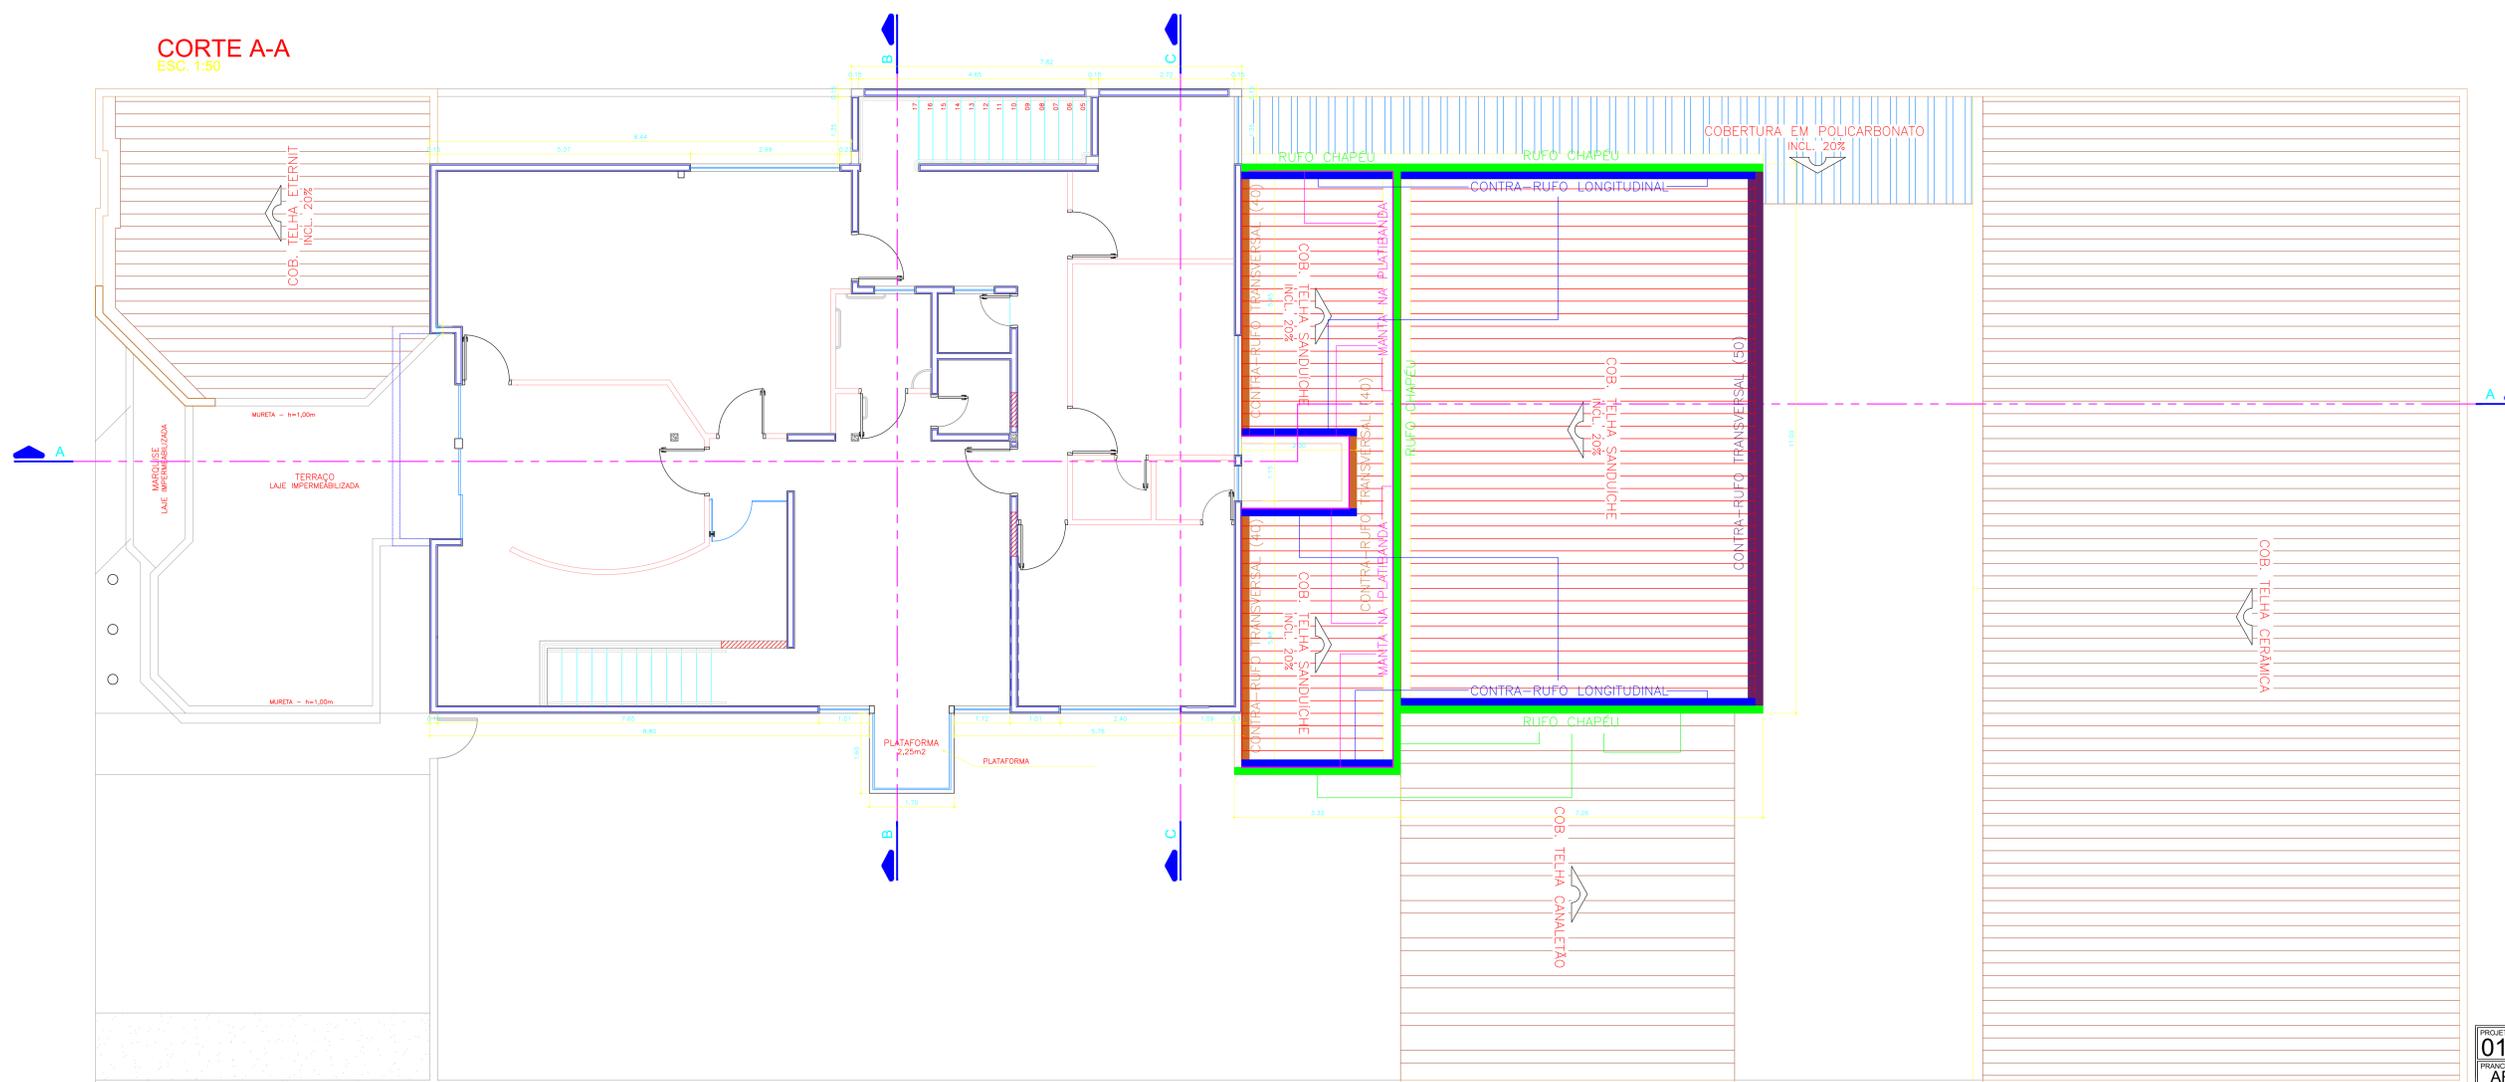

PLANTA BAIXA - PAVTO. SUPERIOR
ESC. 1:50

TELHA SANDUÍCHE: 109,11M²
 RUFO CHAPEU (25): $10,44 \times 2 + 12,23 = 33,11M$
 CONTRA-RUFO TRANSVERSAL (40): 11,93M
 CONTRA-RUFO LONGITUDINAL (50): 10,70M
 CONTRA-RUFO LONGITUDINAL (40): $(3,03 + 7,11 + 2,30) \times 2 = 24,88M$
 MANTA ALUMINIZADA APLICADA NA FACE INTERNA DA PLATIBANDA: $2 \times (3,03 \times 1,50)/2 + 11,93 \times 1,50 + 2 \times (1,00 \times 2,30)/2 + 1,45 \times 1,00 = 26,15M^2$

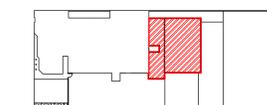

ÁREA DE INTERVENÇÃO - CIVIL

| | |
|-----------------------------|---|
| PROJETO Nº: 01/02 | TRIBUNAL REGIONAL DO TRABALHO DA 9ª REGIÃO |
| FRANCA: ARQ 01/01 | AVENIDA VICENTE MACHADO, 147, 3º ANDAR FONE/FAX: (41) 3310-7760 CURITIBA-PR e-mail: sea@tr9.jus.br |
| OBRA: | REFORMA DE COBERTURA DA VT DE CAMPO MOURÃO |
| ENDEREÇO: | AVENIDA GOIABE LOTE 14 QUADRA 01 |
| LOCAL: | CAMPO MOURÃO - PR |
| CONTEÚDO: | PROJETO ARQUITETÔNICO |
| RESPONSÁVEL TÉCNICO: | PAVIMENTO SUPERIOR - PLANTA BAIXA |
| PROPRIETÁRIO: | TRIBUNAL REG. DO TRABALHO 9ª REGIÃO |
| DESENHO: | KELVI |
| REVISÃO: | 91 |
| DATA: | ABR/2020 |