


A TUBULAÇÃO DE COBERTURA DE 220 DE DIÂMETRO, COM 1000 DE COMPRIMENTO, PARA O TANK 1.

B TUBULAÇÃO DE COBERTURA DE 220 DE DIÂMETRO, COM 1000 DE COMPRIMENTO, PARA O TANK 2.


C TUBULAÇÃO DE COBERTURA DE 220 DE DIÂMETRO, COM 1000 DE COMPRIMENTO, PARA O TANK 3.

1 cobertura
1 : 50

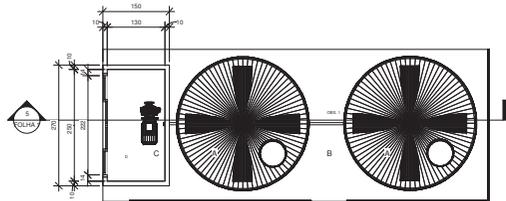


D PORTA DE 2,00 DE LARGURA, PARA ACESSO ÀS TUBULAÇÕES DE COBERTURA.


2 acesso
1 : 50

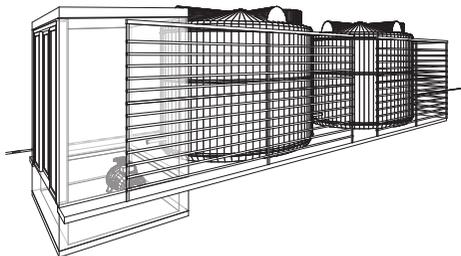


8 Vista 3D 2

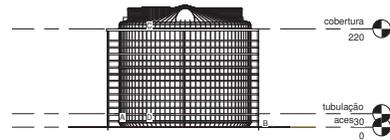


3 Leste
1 : 50

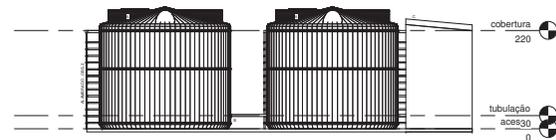

4 Norte
1 : 50

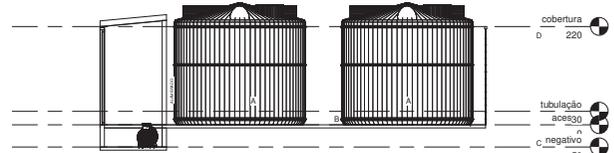

5 Corte 1
1 : 50

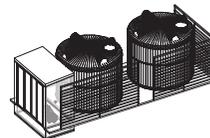

6 {3D}



7 Vista 3D 1

TRT 9a
CASA DE
MÁQUINAS

CONJUNTO DE
TANQUES


Número do projeto	0001
Data	26/05
Desenhadas por	ROGERIO
Verificado por	Verificador

FOLHA 1

Escala	1 : 50
--------	--------


28/05/2020 19:44:00

AVENIDA ALFRED CHARVET

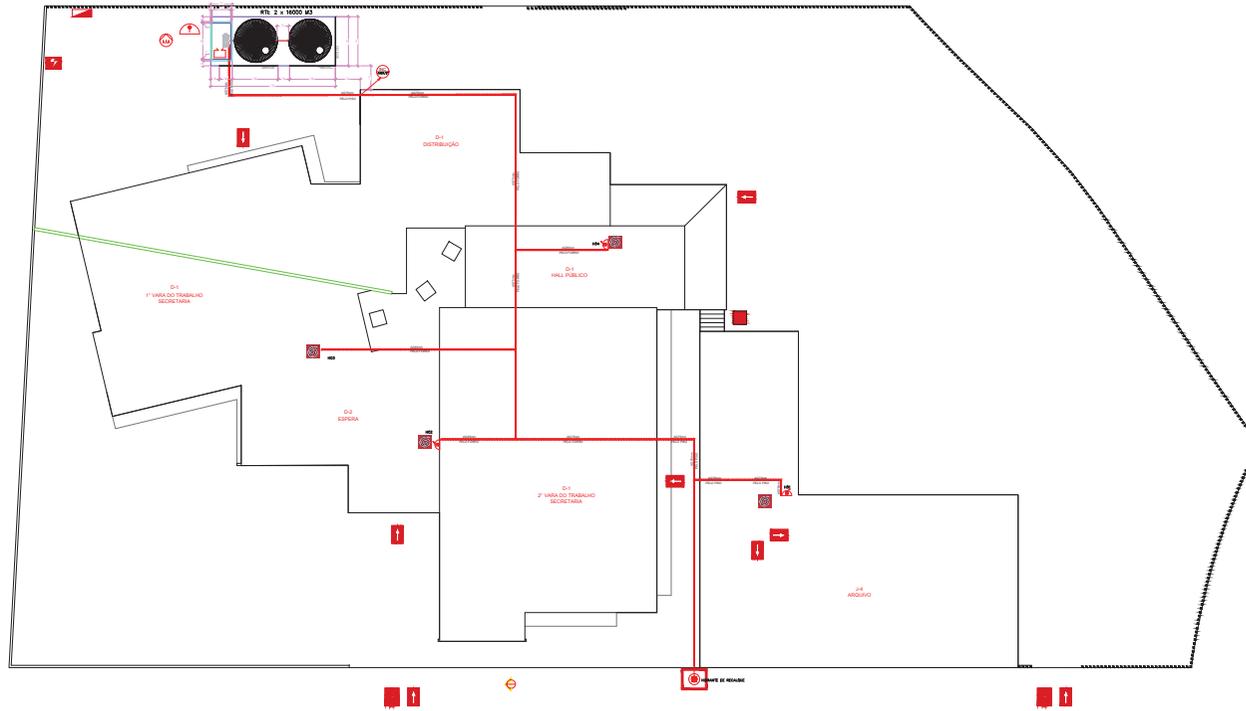

RUA ERNESTO HASSELMAN

LOCAÇÃO DE RESERVATÓRIOS DIFERENTE DO PROJETO APROVADO

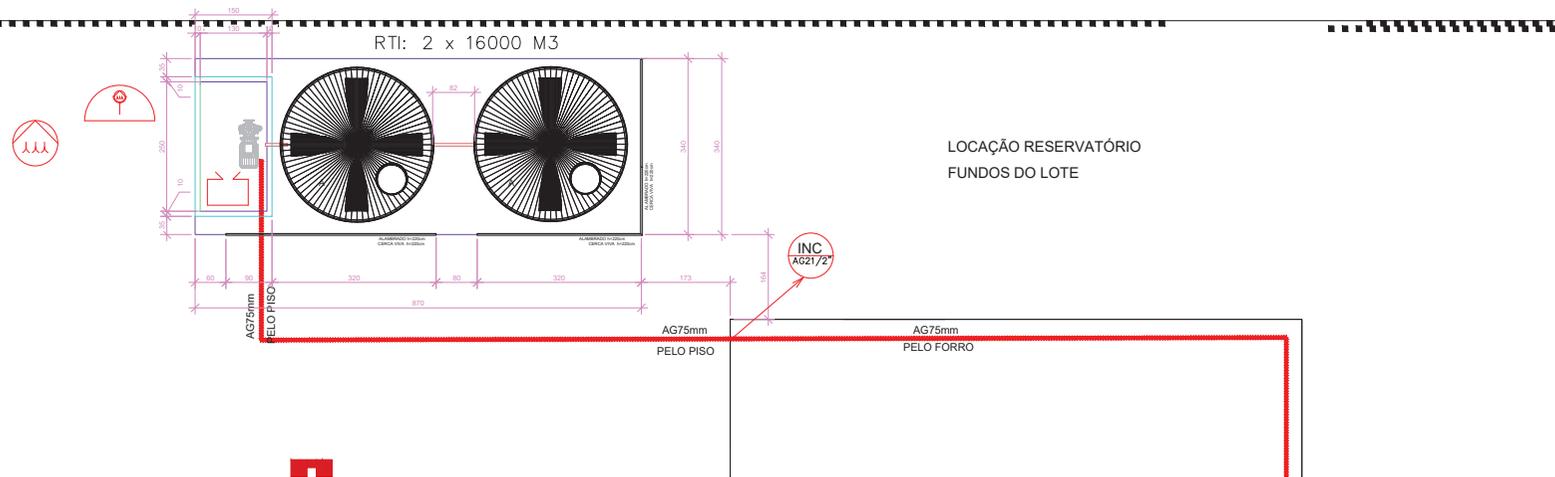

LOCAÇÃO RESERVATÓRIO
FUNDOS DO LOTE

Obra/Endereço: JUSTIÇA DO TRABALHO DE ARAUCÁRIA Av. Alfredo Charvet, 862 - Araucária (PR)		
Área: 1.443,44 m2	Ocupação: D1-SERVIÇO PROFISSIONAL JA-DEPOSITOS	PARA USO DO CBMPR
Prancha: Conteúdo da Prancha		
ÚNICA	LOCAÇÃO RESERVATÓRIO	
Proprietário: Tribunal Regional do Trabalho da 9ª Região - CNPJ 03.141.166/0001-16		
Escala: INDICADA	Responsável Técnico: Arquiteta Tatiane Grecco Wagner - CAU A37538-5	Data: JUNHO/ 2020