


QD-fundos (QUADRO DE DISTRIBUIÇÃO EDÍCULA)

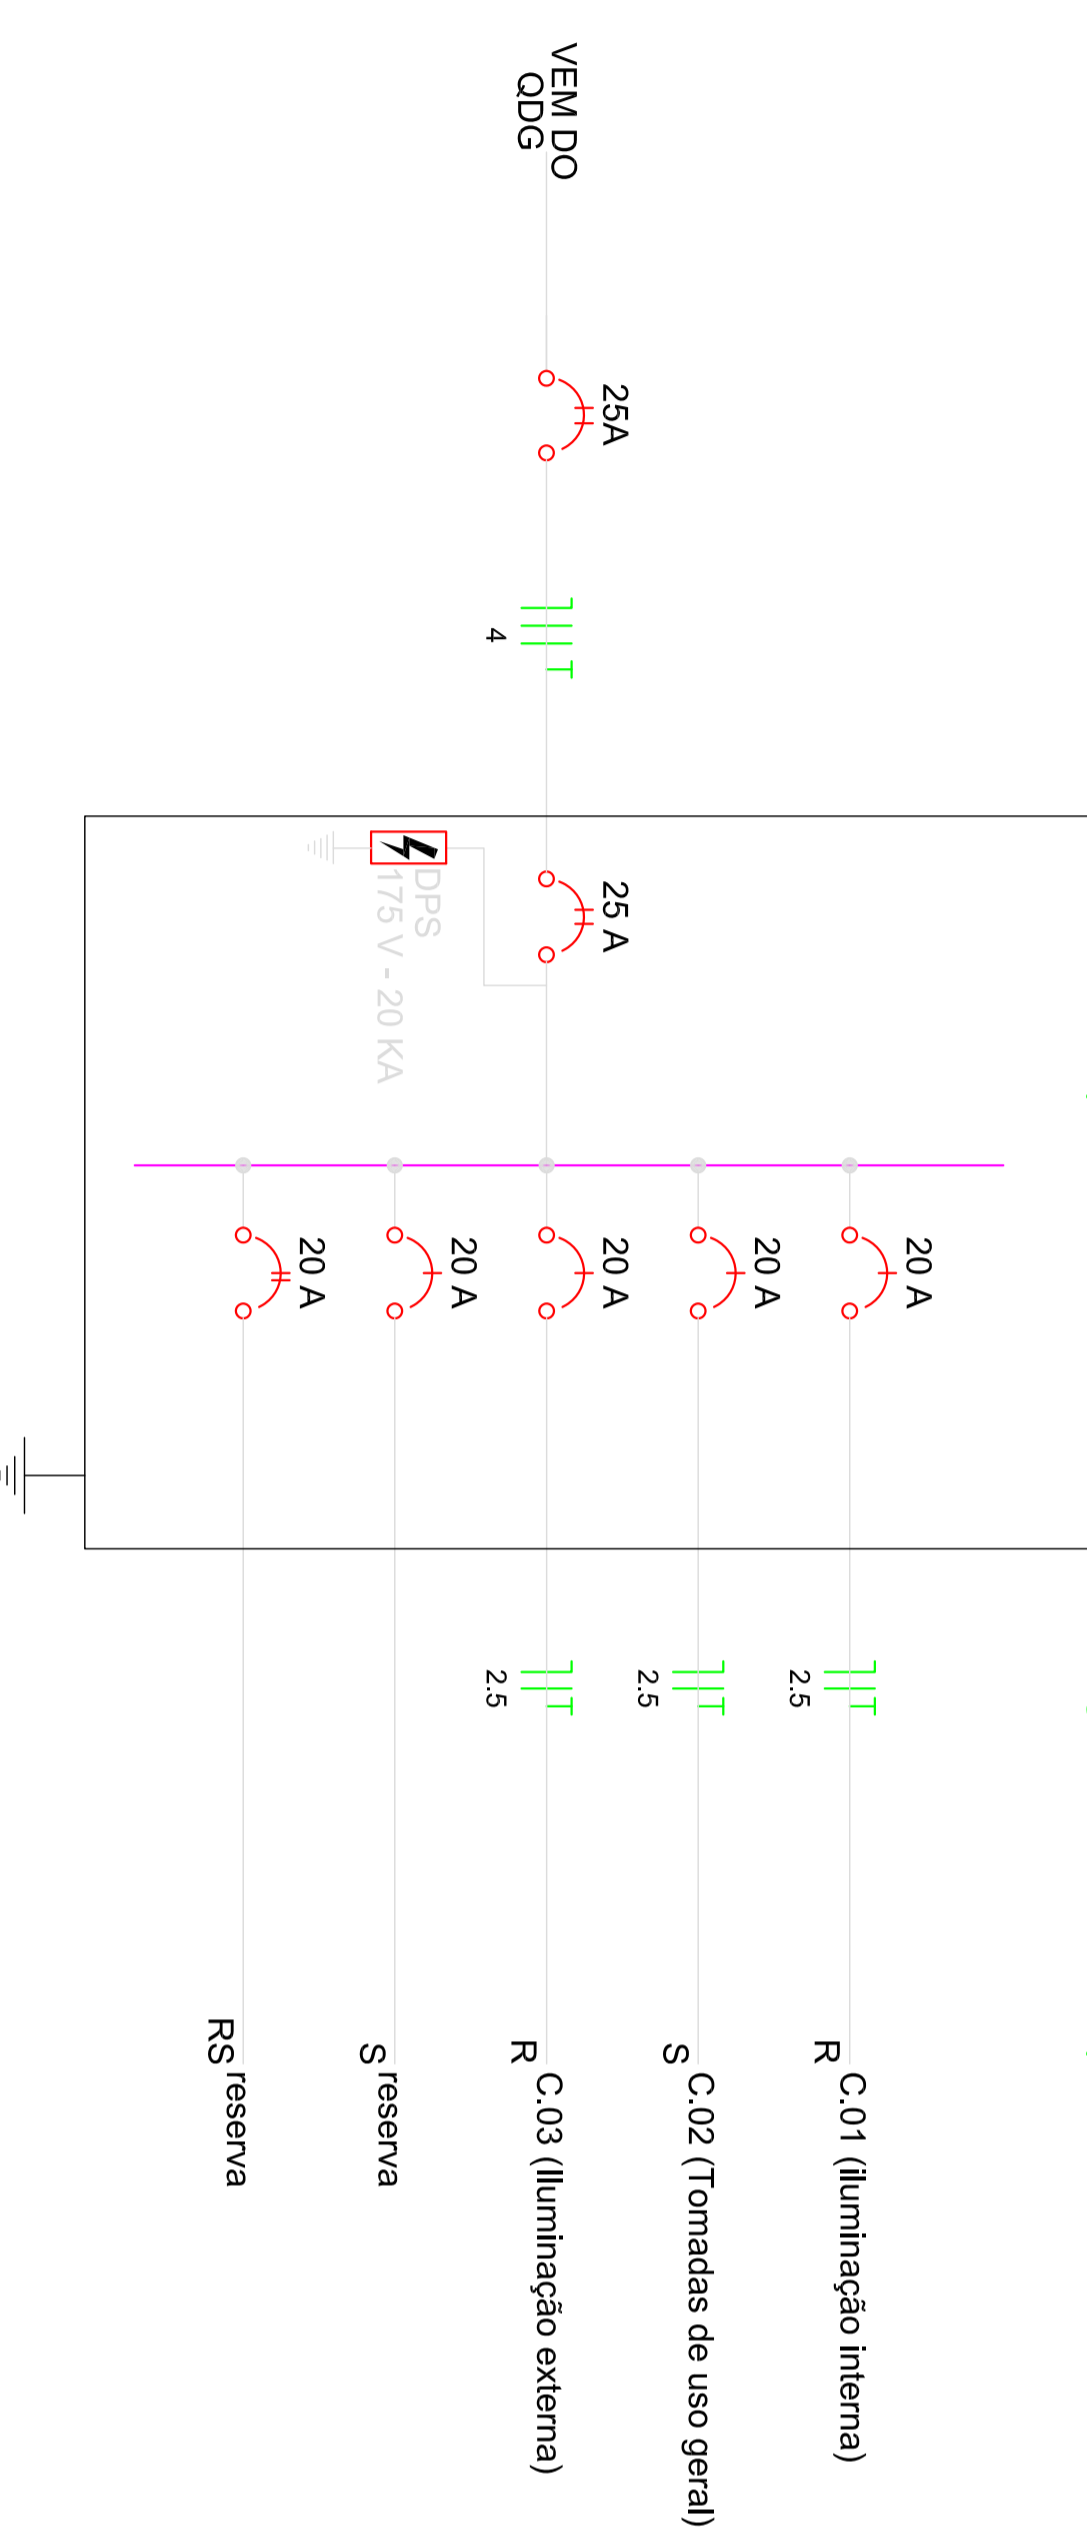

LEGENDA

- LUMINÁRIA COM ALTERNAS - SUBSTITUIR LÂMPADAS POR LED 9 A 10W
- LUMINÁRIA TIPO RELETOR 60W P/60
- LUMINÁRIA TIPO PANEL LED 12 A 8W
- LUMINÁRIA TIPO CALHA EXISTENTE COM 2 LÂMPADAS LED 18 A 20W
- EXALSTOR VENTILADOR
- BLOCO DE ILUMINAÇÃO DE EMERGENCIA A INSTALAR OU SUBSTITUIR
- BLOCO DE ILUMINAÇÃO SINALIZADOR DE SAÍDA A INSTALAR
- TOMADAS ELÉTRICAS BAIXA, MÉDIA E ALTA INSTALADA EM CONJUNTO
- INTERRUPTOR UMA OU DUAS TECLAS SIMPLÉS, SOBREPOR
- PONTO EXISTENTE PARA BLOCO DE ILUMINAÇÃO DE EMERGENCIA
- RÍELE FOTOVOLTAICO PARA AUTOMAÇÃO DE ACOMANHAMENTO ILUMINAÇÃO
- QUADRO ELÉTRICO SOBREPOR
- CAIXA DE FIBRO ALKALI FUNDOS VAZADO, DRENHO BRITA
- ELÉTRICO TIPO 2º ENTERRADO
- CONDUTORES EM ALUMINIO 1"
- REPRODUTO EM FIO ELÉTRICO TIPO INSTALAÇÃO JARINENTE, COMPARTIMENTO PARA FIBRO ALKALI VAZADO, DRENHO BRITA

SEQ.	DATA	CONTÉUDO	SINCRONIZADO	RESUMO

Poder Judiciário
TRIBUNAL REGIONAL DO TRABALHO DA 9ª REGIÃO
VARA DO TRABALHO DE LARANJEIRAS DO SUL
PROJETO DE REDE ELÉTRICA