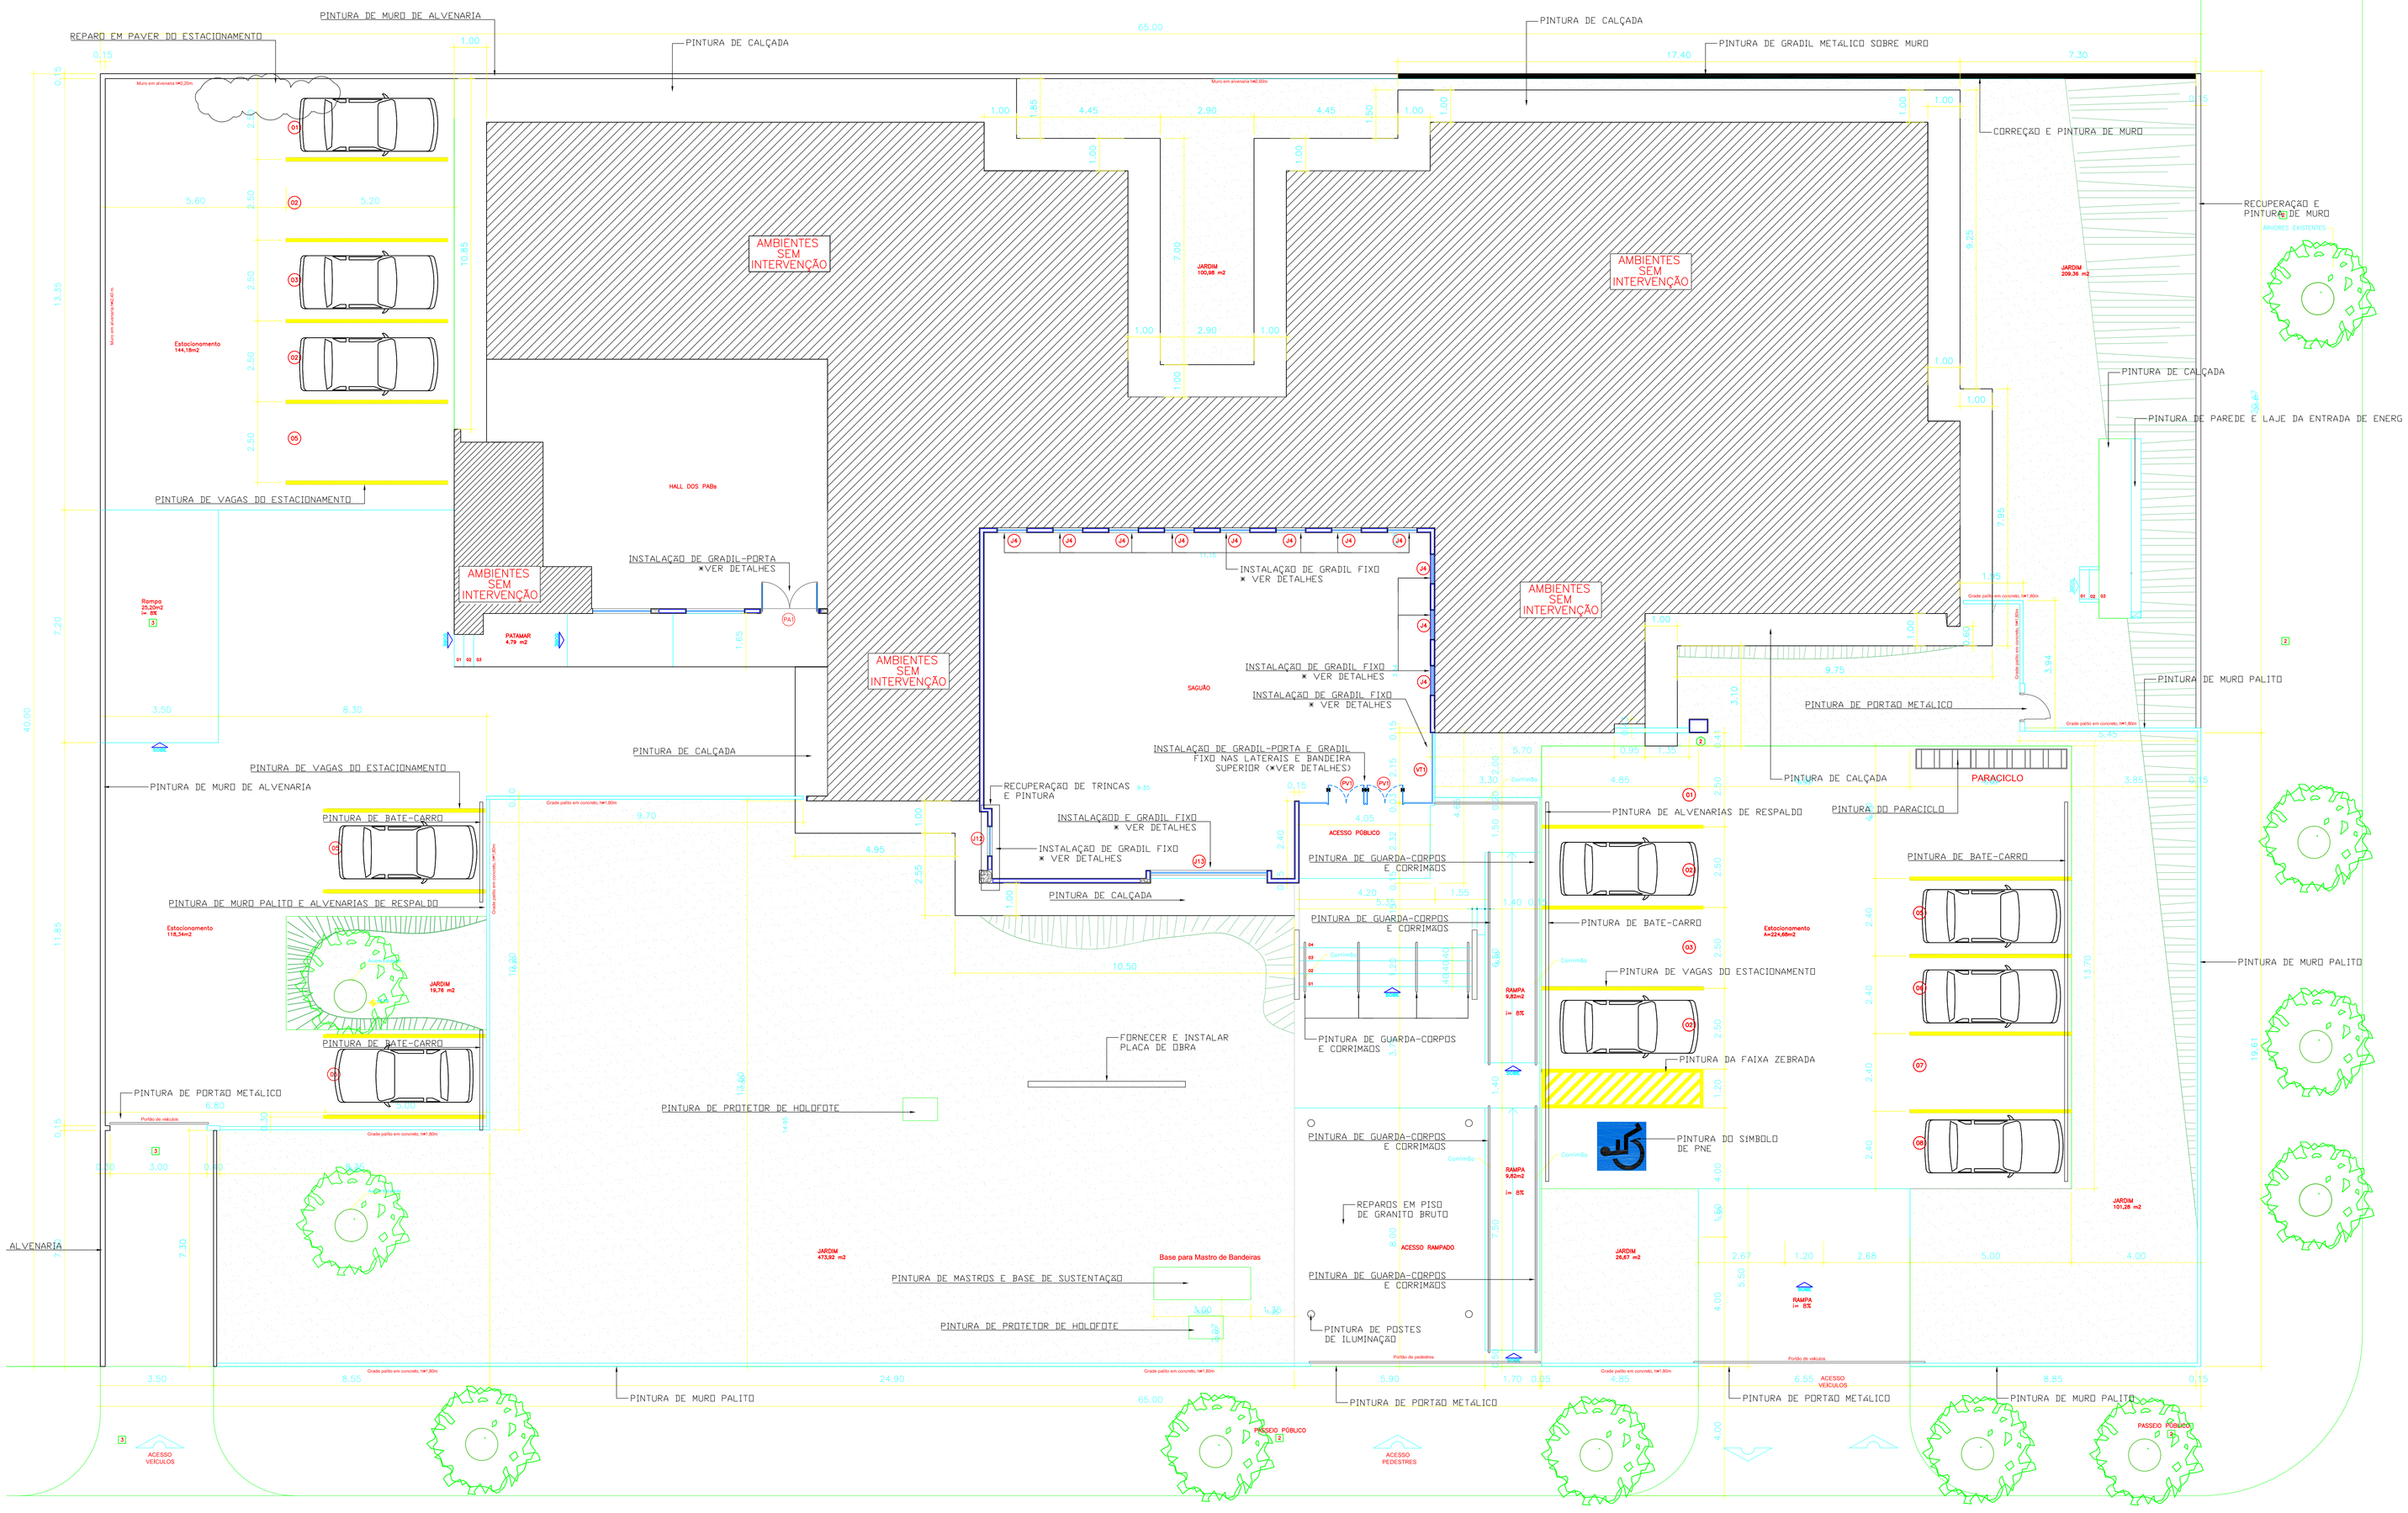

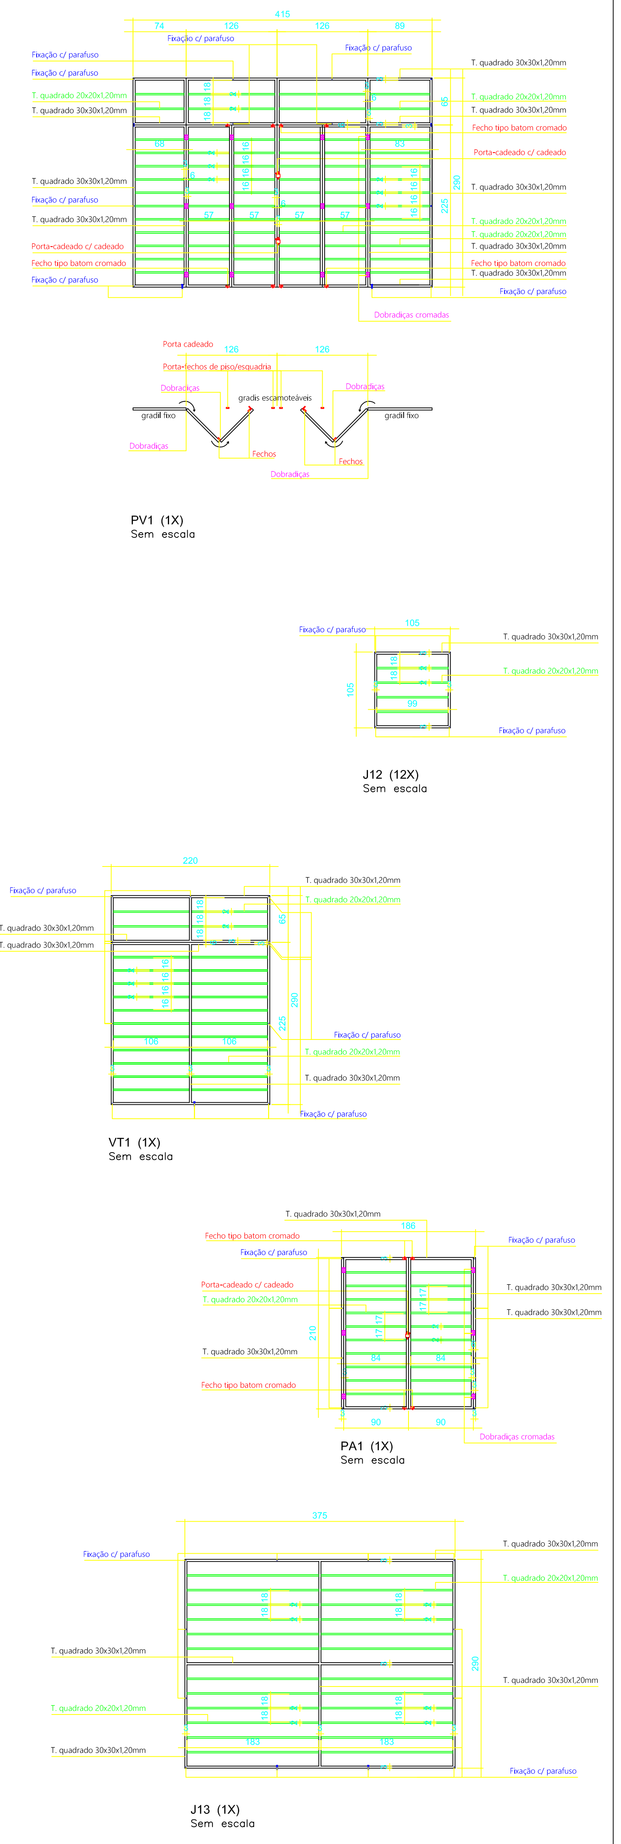

PLANTA BAIXA - SERVIÇOS A EXECUTAR

ESC. 1:75

Obra/Endereço	VARA DO TRABALHO DE PARANAVAÍ Endereço: Rua Antônio Vendramin, 2150 - Paranavaí - PR - CEP 85806-390
Área	800,84
Ocupação	D1 - SERVIÇO PROFISSIONAL
Prancha	01/03
Conteúdo da Prancha	SERVIÇOS INTERNOS RECUPERAÇÕES DE PISOS PINT. DE MUROS PINT. DE CALÇADAS PINT. DE PORTÕES E GRADES
Proprietário	Tribunal Regional do trabalho da 9ª Região - CNPJ 03.141.166/0001-16
Escala	INDICADA
	PROJETO EXECUTIVO CIVIL
Data	04/02/2022

TRT-9ª REGIÃO
Paraná