


CORTE AA
ESCALA: 1:100

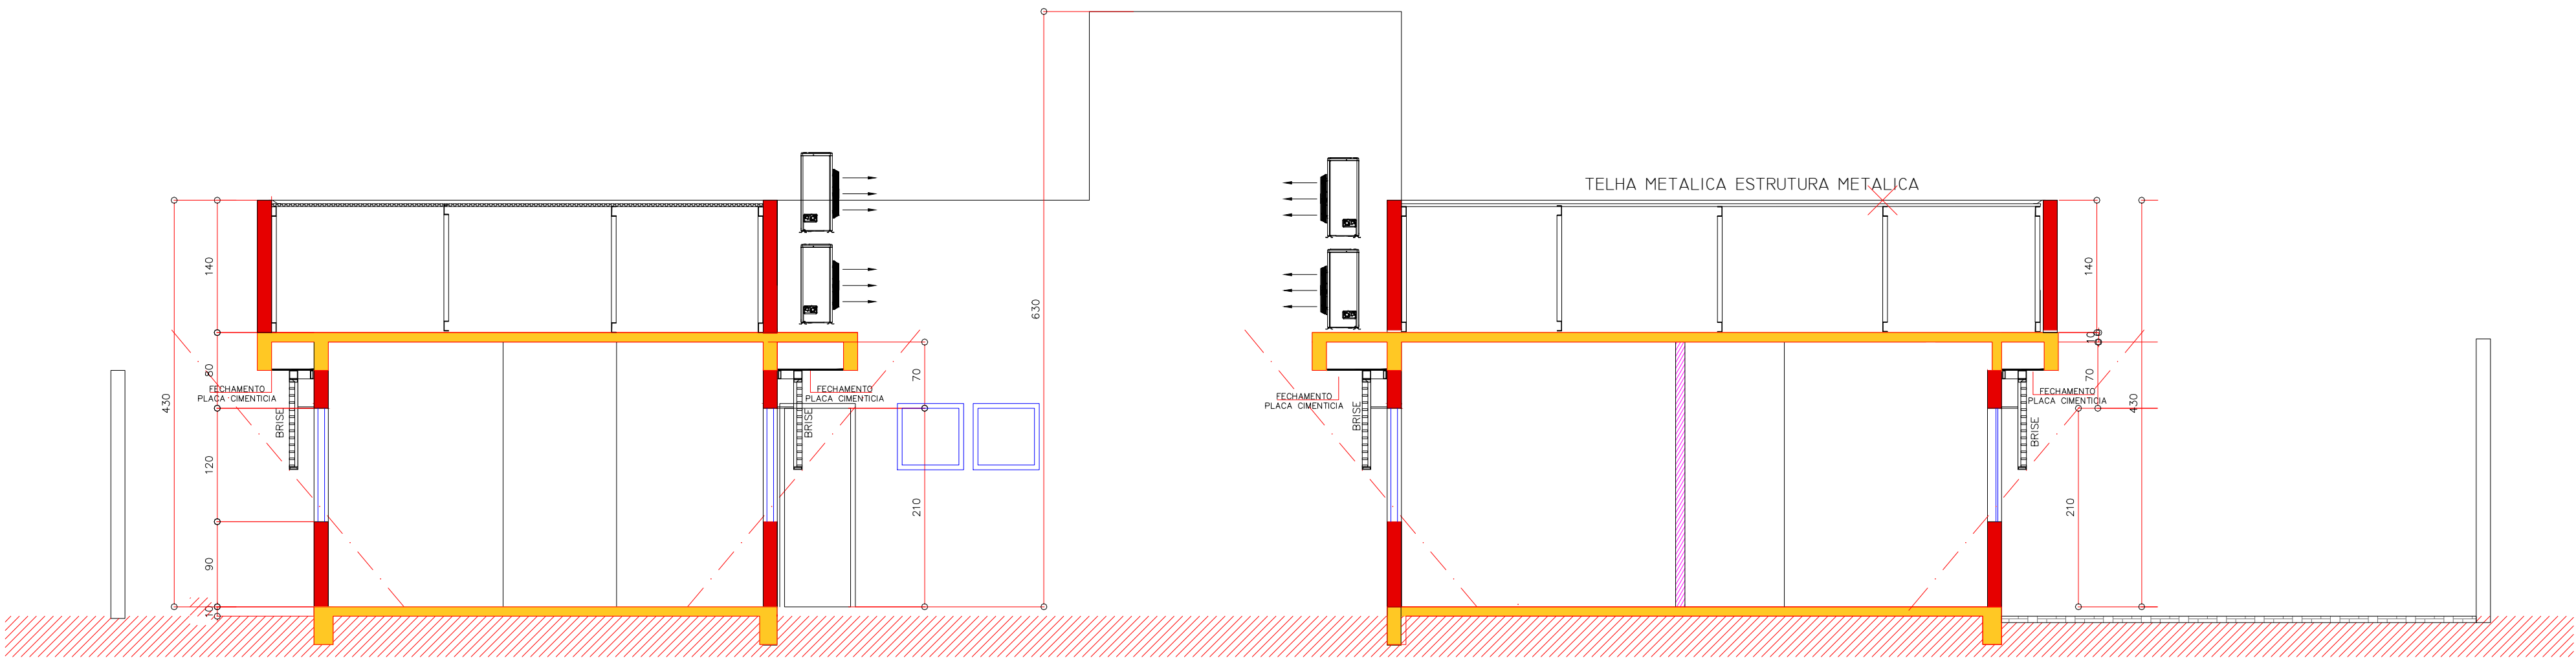

CORTE BB
ESCALA: 1:100

| | | | |
|---|--|-------------------|------------------|
| PROCESSO Nº 19033/2021 | | | |
| PROJETO ARQUITETONICO | | | |
| NOTAS: | | | |
| 1 LOTE ATENDIDO POR REDE PÚBLICA DE COLETA DE ESGOTO: LIGAÇÃO OBRIGATÓRIA PELO PROPRIETÁRIO. 2 "NÃO EXISTEM CORPOS D'ÁGUA A MENOS DE 50m DAS DIVISAS DO LOTE". O LOTE ESTA NA AREA DO DECRETO ESTADUAL 745/2015 -DECRETO PA AREA DE MANANCAIS DA RMC | | | |
| "o proprietário se compromete a realizar as adequações necessárias na edificação, se houver a instalação de estabelecimento assistencial de saúde ou de interesse da saúde, conforme legislação sanitária vigente, Lei Estadual nº 13.331/01 ou substituta, incluindo a apresentação de toda a documentação para análise do projeto pela Vigilância Sanitária." | | | |
| DADOS DO LOTE | | | |
| PLANTA LOTEAMENTO | ARQUIVO Nº | QUADRA | LOTE |
| 245-C - SUBDIVISÃO | ... | 0 | E |
| INDICACAO CADASTRAL: | 01.01.014.0206.001 | | |
| RUA JOSÉ CAVASSIN | | | |
| 125 | CENTRO | G-04 | 51.036 |
| "O AUTOR DO PROJETO ARQUITETÔNICO E O RESPONSÁVEL TÉCNICO PELA EXECUÇÃO DA OBRA ASSUMEM PERANTE O MUNICÍPIO DE COLOMBO E TERCEIROS, NAQUilo QUE LHEs COUBER, QUE FORAM SEGUIDAS TODAS AS NORMAS DO CÓDIGO DE OBRAS." | | | |
| DADOS DA OBRA | | | |
| Uso Pretendido: (Nome da Obra) | M 04 COMÉRCIO E SERVIÇO | | Tipo Ocupação: |
| Tipo de Obra: (Tipo Ocupação) | REFORMA COM AMPLIAÇÃO DO ALVARÁ 145/98 E TCO 056 /98 | | EDIFÍCIO PÚBLICO |
| Técnica / Material (predominante): | ALVENARIA | CONCRETO/METALICA | CONVENCIONAL |
| Tipo Construção: | ESTRUTURA | TECNOLOGIA | |
| Referência | ESCALA | DATA | 20/JUN/2021 |
| CORTES AA | 1:50 | PRANCHA | |
| CORTES BB | 1:50 | | |
| DADOS DO PROPRIETARIO | | | |
| Proprietário(s): (Titular do imóvel e da Obra) | CNPJ | | |
| UNIÃO FEDERAL | | | |
| TRIBUNAL REGIONAL DO TRABALHO DA 9ª REGIÃO | 03.141.166/0001-16 | | ASS: |
| PROJETO | | | |
| Autor do Projeto Arquitetônico: | TITULO PROFISSIONAL | CAU: | ASS: |
| ANTONIO CESAR T. GONDIM | arquiteto/urbanista | A4121-1Pr | |
| Resp. Técnico pela Execução da Obra: | | | ASS: |