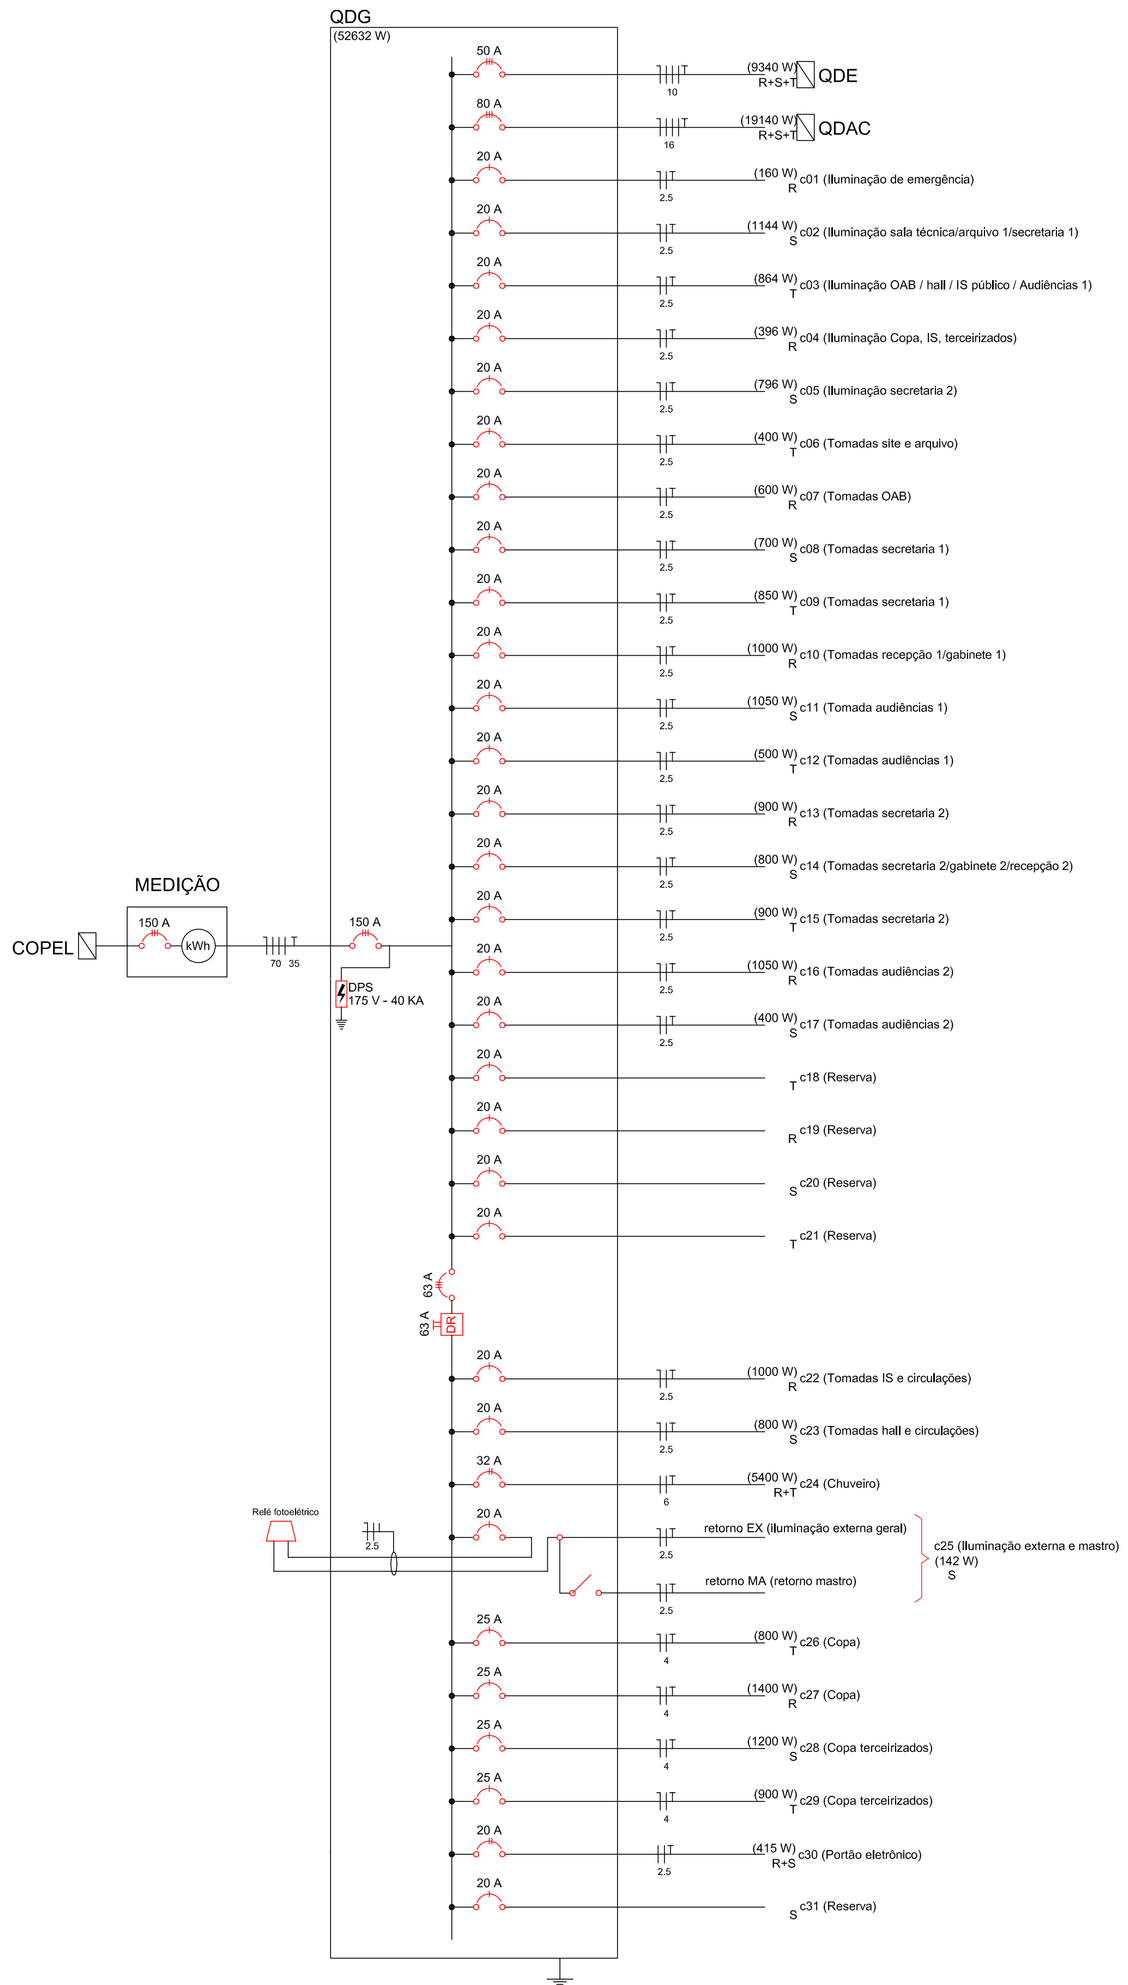

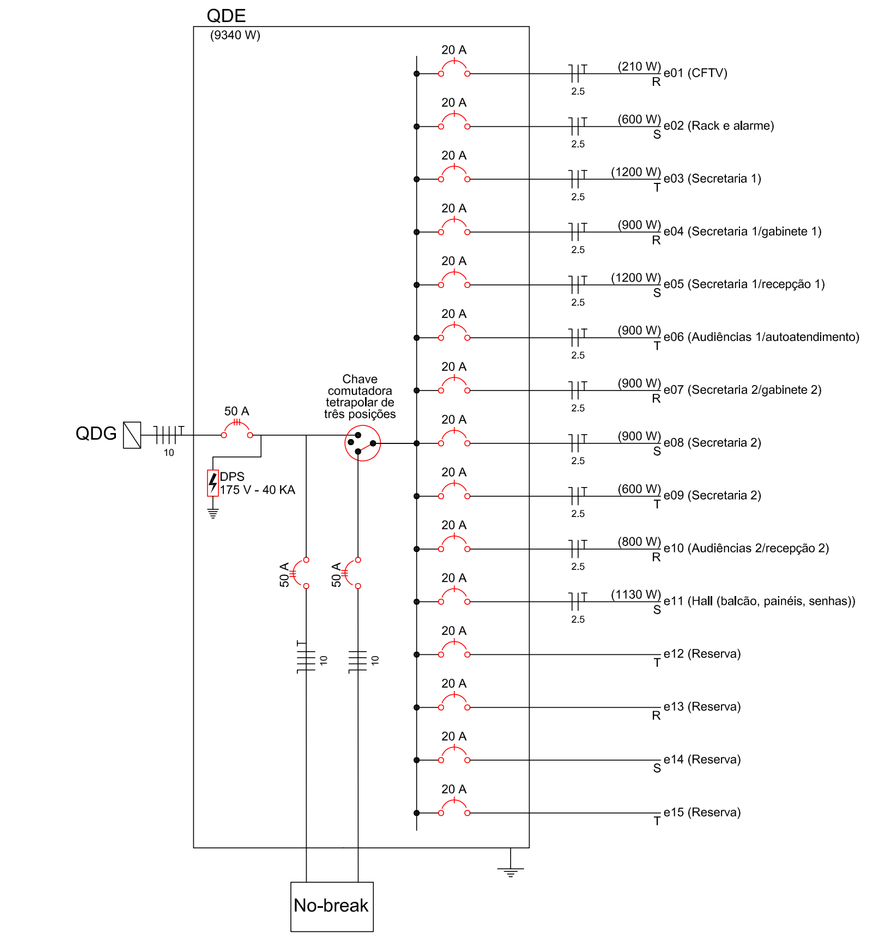

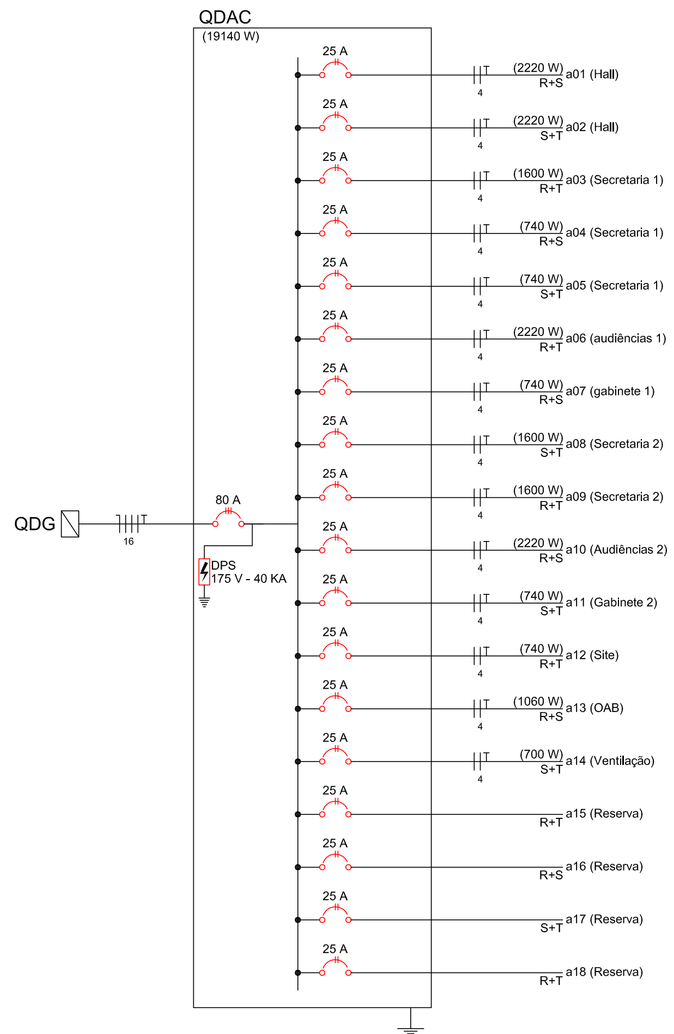

Sala de audiências 1
Posição dos totens

escala 1:50 (medidas em centímetros)

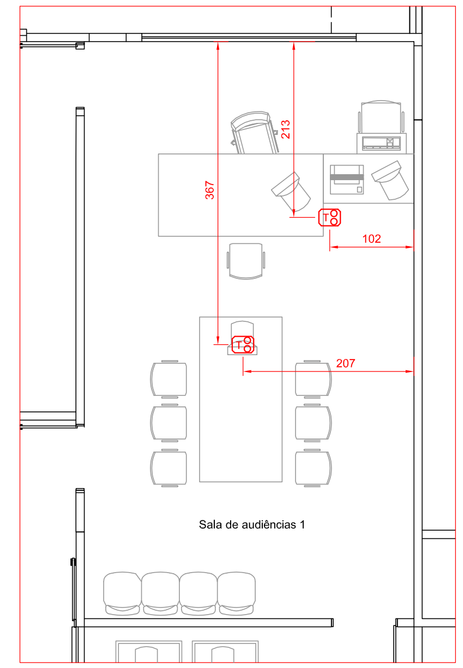

Sala de audiências 2
Posição dos totens

escala 1:50 (medidas em centímetros)

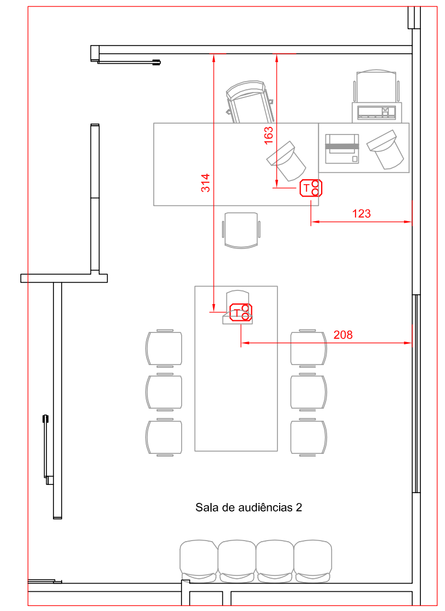

REV.	DATA	CONTEUDO	SOLICITADO/P	APROVADO P/

Poder Judiciário
TRIBUNAL REGIONAL DO TRABALHO DA 9° REGIÃO

Obra: Reforma do Fórum do Trabalho de Colombo			
Endereço: Rua José Cavassin, 125 Colombo - PR	Projetista: Sandro Pohl da Silva CREA-PR 29431/D		
Conteúdo: Projeto Elétrico Diagramas unifilares e posição dos totens nas salas de audiências			Prancha: 2/3
Data: Outubro/2021	Escala: indicada	Desenho: SPS	Arquivo: colombo-2021-ELE-02.pdf

A1