



2 Calçada Dr. Carlos de Carvalho
1:75

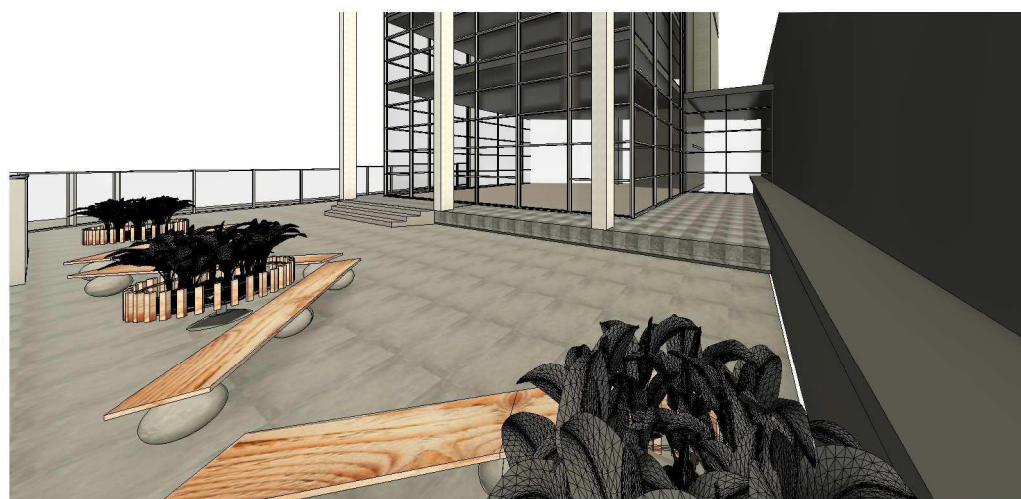

6 VISTA 3D PRAÇA




5 VISTA 3D ESQUINA

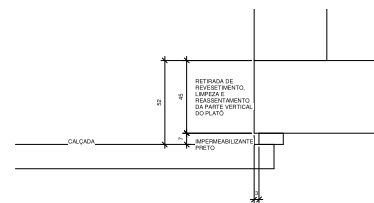

3 Corte 2
1:10

TRT9	
EDIFÍCIO RIO BRANCO	
MURO EM VIDRO E METAL	
Número do projeto	0001
Data	2022
Projetado por:	Rogério Esmanhoto
Verificado por:	Anadélia Trentini Campara
planta e vistas 3d	
Escala	As indicated

31/03/2022 10:05:06

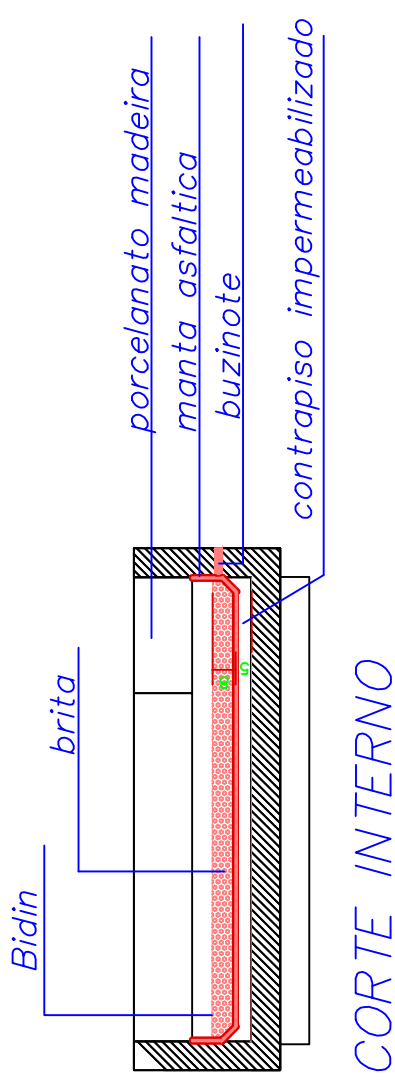

- tirar a terra e as plantas existentes
- lavar o interior da floreira
- fazer uma camada de contrapiso com impermeabilização com chanfro nos cantos e inclinação para saída de água.
- fazer furos para instalar buzinote de 25 mm para saída de água
- colocar manta asfáltica no fundo das floreiras e laterais a cada 2 m.
- colocar brita no fundo da floreira sob bidin
- recolocar a terra e as vegetações existentes e plantas 2 fênix novas

paredes de todas as
flores revestidas de
porcelanato tipo madeira
20x120- referência -
Reserva Natural EXT 20x120
- Eliane - 24 m²

piso porce
rústico be
80x80 - r
Thor Sand
Portobello

seixo rolado sobre o piso
de porcelanato madeira


granito preto
largura 5cm e altura 4
cm - 18,1 m

piso porcelanato tipo madeira
20x120 - referência -
Reserva Natural EXT 20x120 -
ELIANE - aprox. 63,5 m²

seixo rolado sobre o piso
de porcelanato madeira

vidro laminado 4+4 fumê


pergolato em madeira Itaúba
com inclinação de 5% e com
pilares em madeira fixados
chapa metálica

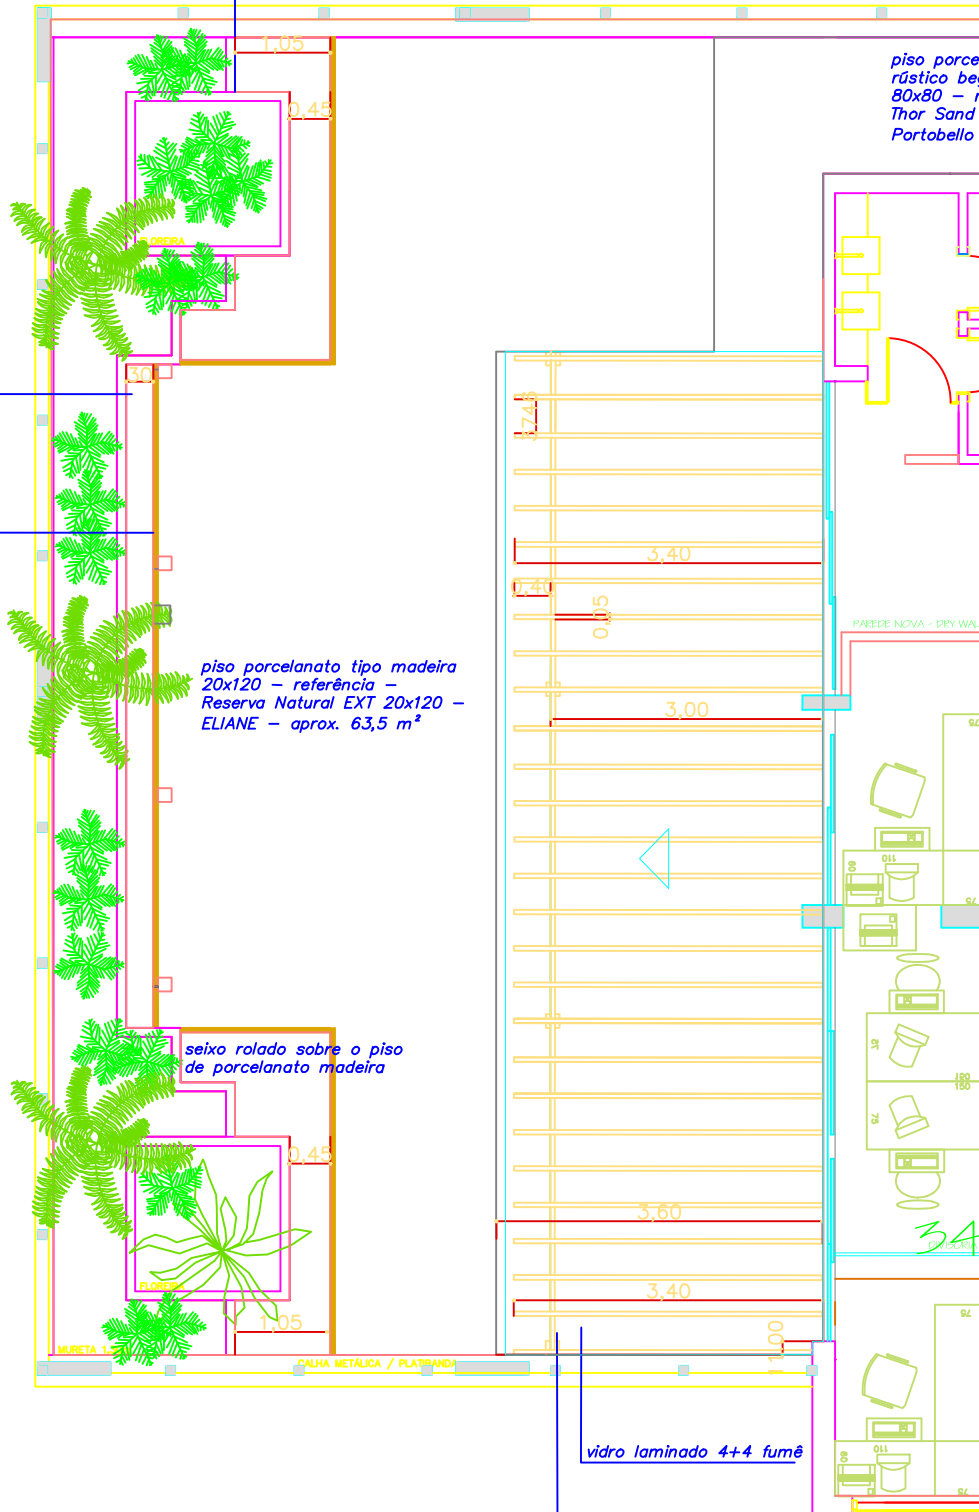

paredes de todas as
floiras revestidas de
porcelanato tipo madeira
20x120- referência -
Reserva Natural EXT 20x120
- Eliane - 24 m²

seixo rolado sobre o piso
de porcelanato madeira

granito preto
largura 5cm e altura 4
cm - 18,1 m

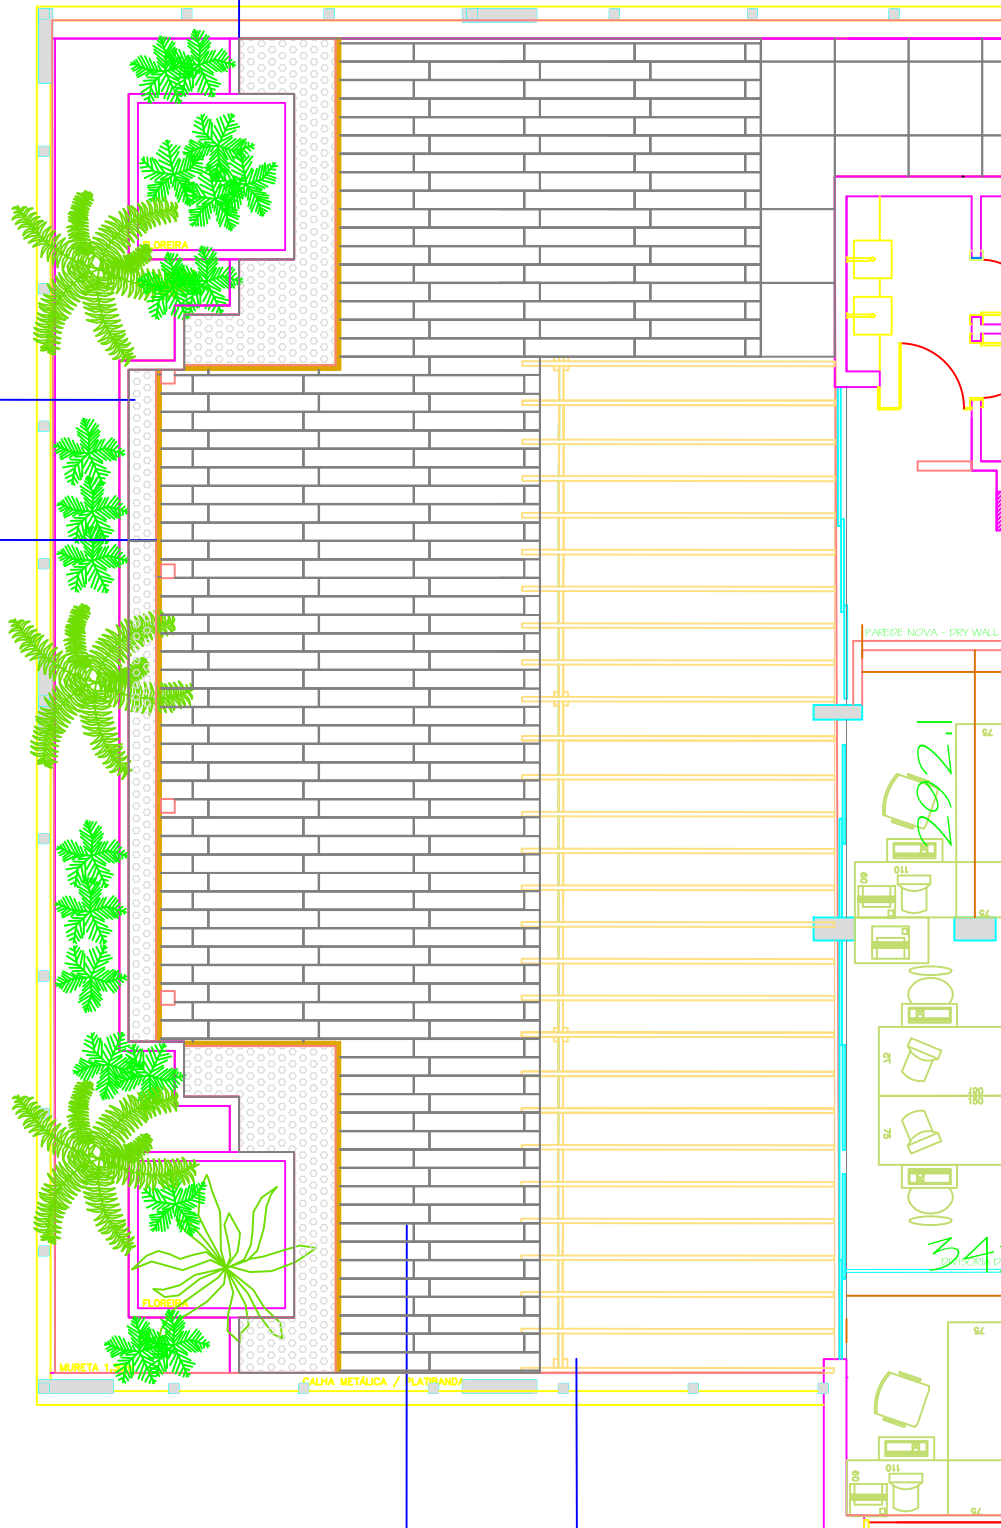

pergolado em madeira Itaúba
com inclinação de 5% e com
pilares em madeira fixados
chapa metálica

piso porcelanato tipo madeira
20x120 - referência -
Reserva Natural EXT 20x120 -
ELIANE - aprox. 63,5 m²

paredes de todas as
floreiras revestidas de
porcelanato tipo madeira
20x120 - referência -
Reserva Natural EXT 20x120
- Eliane - 24 m²

piso porcelanato
rústico bege claro
80x80 - referência
Thor Sand 80x80
Portobello - aprox

seixo rolado sobre o piso
de porcelanato madeira

granito preto
largura 5cm e altura 4
cm - 18,1 m

piso porcelanato tipo madeira
20x120 - referência -
Reserva Natural EXT 20x120 -
ELIANE - aprox. 63,5 m²

seixo rolado sobre o piso
de porcelanato madeira

vidro laminado 4+4 fumê

pergolado em madeira Itaúba
com inclinação de 5% e com
pilares em madeira fixados
para estílios

