DETALHES GERAIS
sem escala

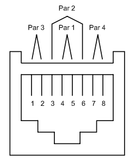

CABO MULTI-LAN 4 PARES - EIA/TIA-568A
CATEGORIA 6 - MODULAR JACK 8 POSIÇÕES
SEM ESCALA

CÓDIGO DE CORES	
PAR 1	BRANCO* - AZUL
PAR 2	BRANCO** - LARANJA
PAR 3	BRANCO - VERDE
PAR 4	BRANCO - MARROM

* FIO BRANCO TORCIDO COM O FIO AZUL
** FIO BRANCO TORCIDO COM O FIO LARANJA
ETC...

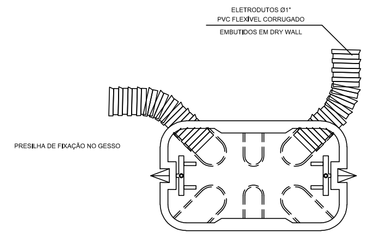

50mmx100mm (2"x4")

DETALHE DAS CONEXÕES DOS ELETRODUTOS
NAS CAIXAS EMBUTIDAS EM DRY WALL
SEM ESCALA

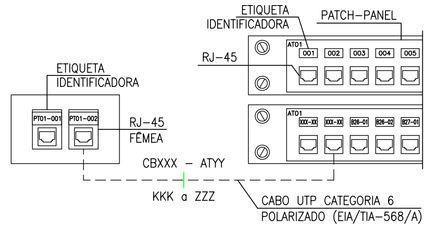

POLARIZAÇÃO DOS CONECTORES

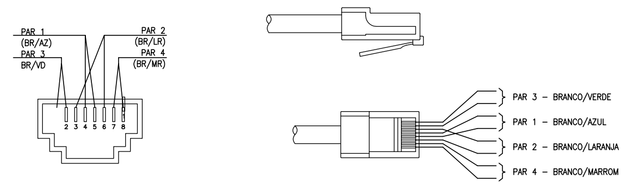

POLARIZAÇÃO DOS CONECTORES

DETALHE RACK DE TELECOMUNICAÇÕES
sem escala

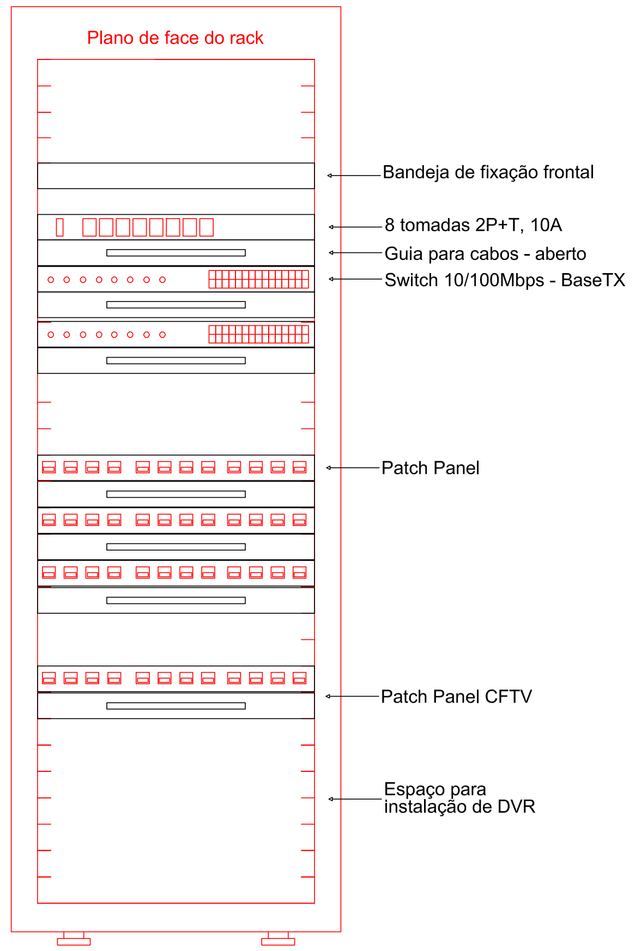

DETALHE DO RACK DE REDE LÓGICA - 32U
SEM ESCALA

DETALHE ENTRADA DE TELECOMUNICAÇÕES
escala 1:25

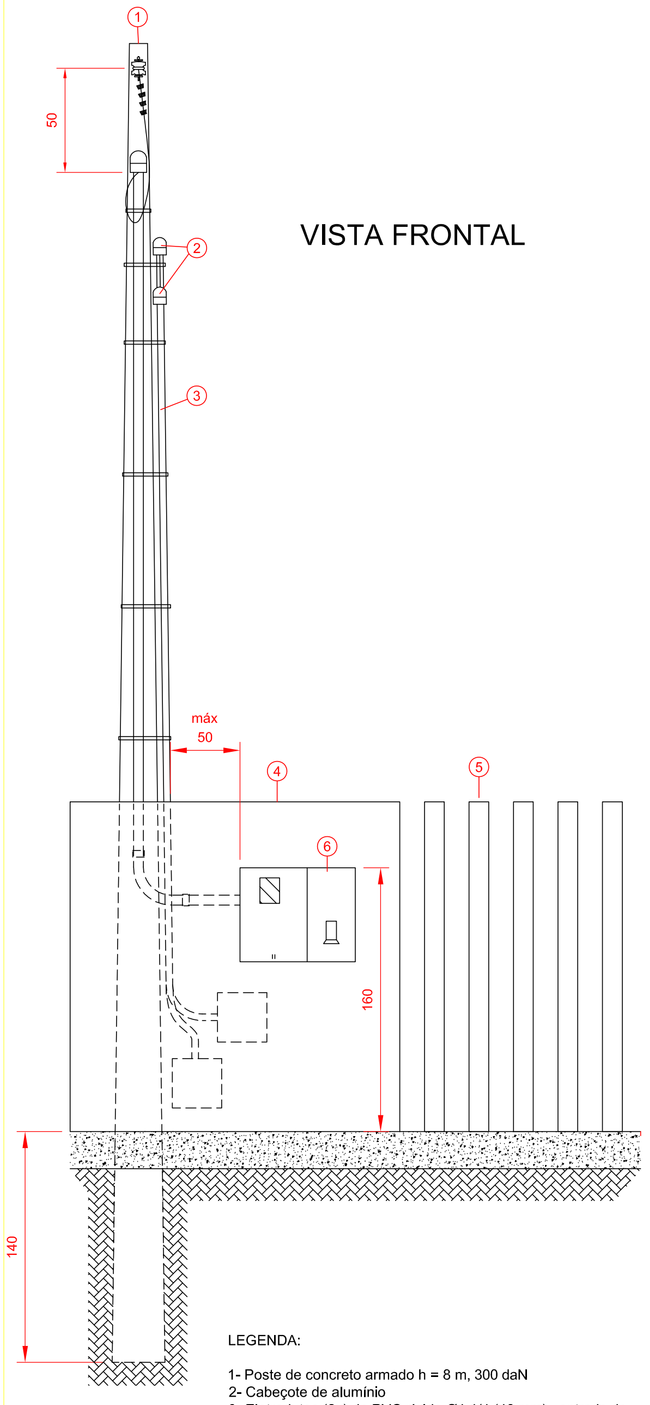

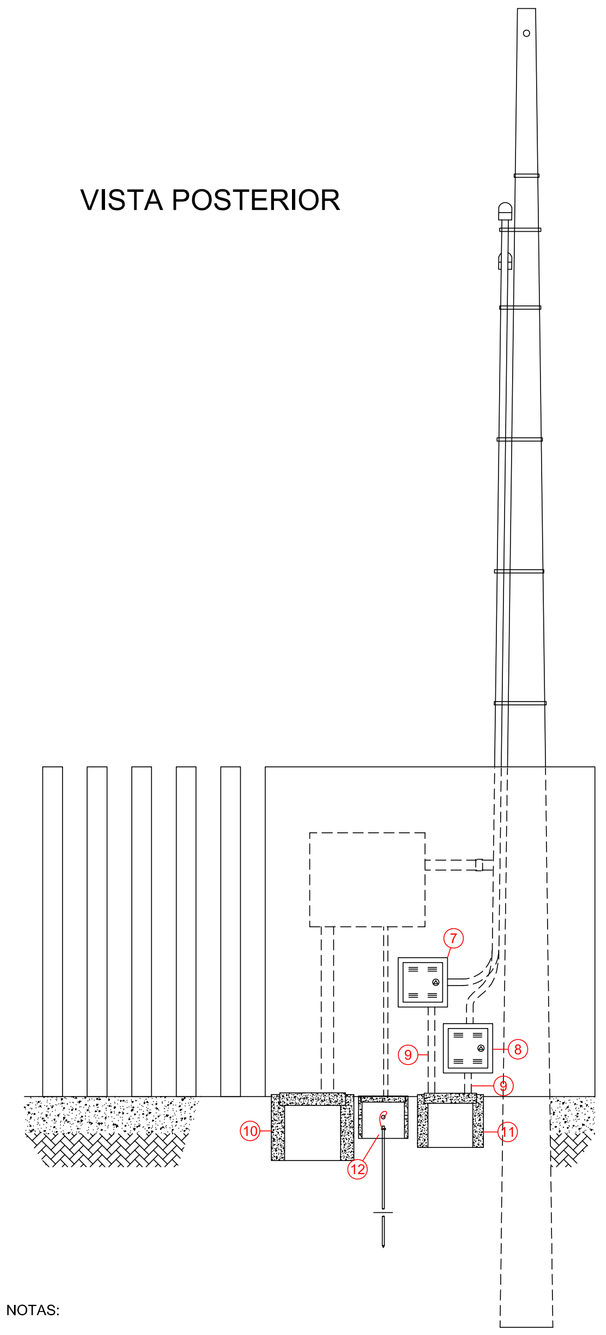

LEGENDA:

1- Poste de concreto armado h = 8 m, 300 daN
2- Cabeçote de alumínio
3- Eletrodutos (2x) de PVC rígido Ø1.1/4 (40 mm) - entrada de telecomunicações (nota 1)
4- Mureta de alvenaria a construir (altura maior ou igual a 180 cm)
5- Muro paliteiro existente (nota 2)
6- Caixa de medição e proteção de energia elétrica
7- Caixa modelo Telebrás de embutir 30x30x12 cm para cabeamento metálico (nota 3)
8- Caixa modelo Telebrás de embutir 30x30x12 cm para cabeamento óptico (nota 3)
9- Eletroduto de PVC rígido Ø1.1/4" (40 mm) para cabeamento de telecomunicações
10- Caixa de passagem (cabeamento elétrico)
11- Caixa de passagem de concreto com tampa 40x40x30 cm (cabeamento de telecomunicações)
12- Caixa de inspeção de aterramento

NOTAS:

1- Foram previstas duas descidas para o cabeamento de telecomunicações, sendo uma para o cabemento metálico e outra para cabeamento óptico;

2- O muro paliteiro existente deverá ser demolido parcialmente para permitir a construção da mureta;

3- As caixas de passagem para cabeamento de telecomunicações deverão ser instaladas na parte posterior da mureta, ou seja, com acesso pela parte interna do imóvel.

REV.	DATA	CONTEÚDO	SOLICITADO/P	APROVADO P/

Poder Judiciário
TRIBUNAL REGIONAL DO TRABALHO DA 9° REGIÃO

Obra: Reforma do Fórum do Trabalho de Colombo			
Endereço: Rua José Cavassin, 125 Colombo - PR		Projetista: Sandro Pohl da Silva CREA-PR 29431/D	
Conteúdo: Projeto de Rede Lógica, alarme e CFTV Detalhes diversos			Prancha: 2/2
Data: Outubro/2021	Escala: indicada	Desenho: SPS	Arquivo: colombo-2021-LOG-01.pdf

A1