


ELEVAÇÃO POSTERIOR  
ESCALA: 1:50

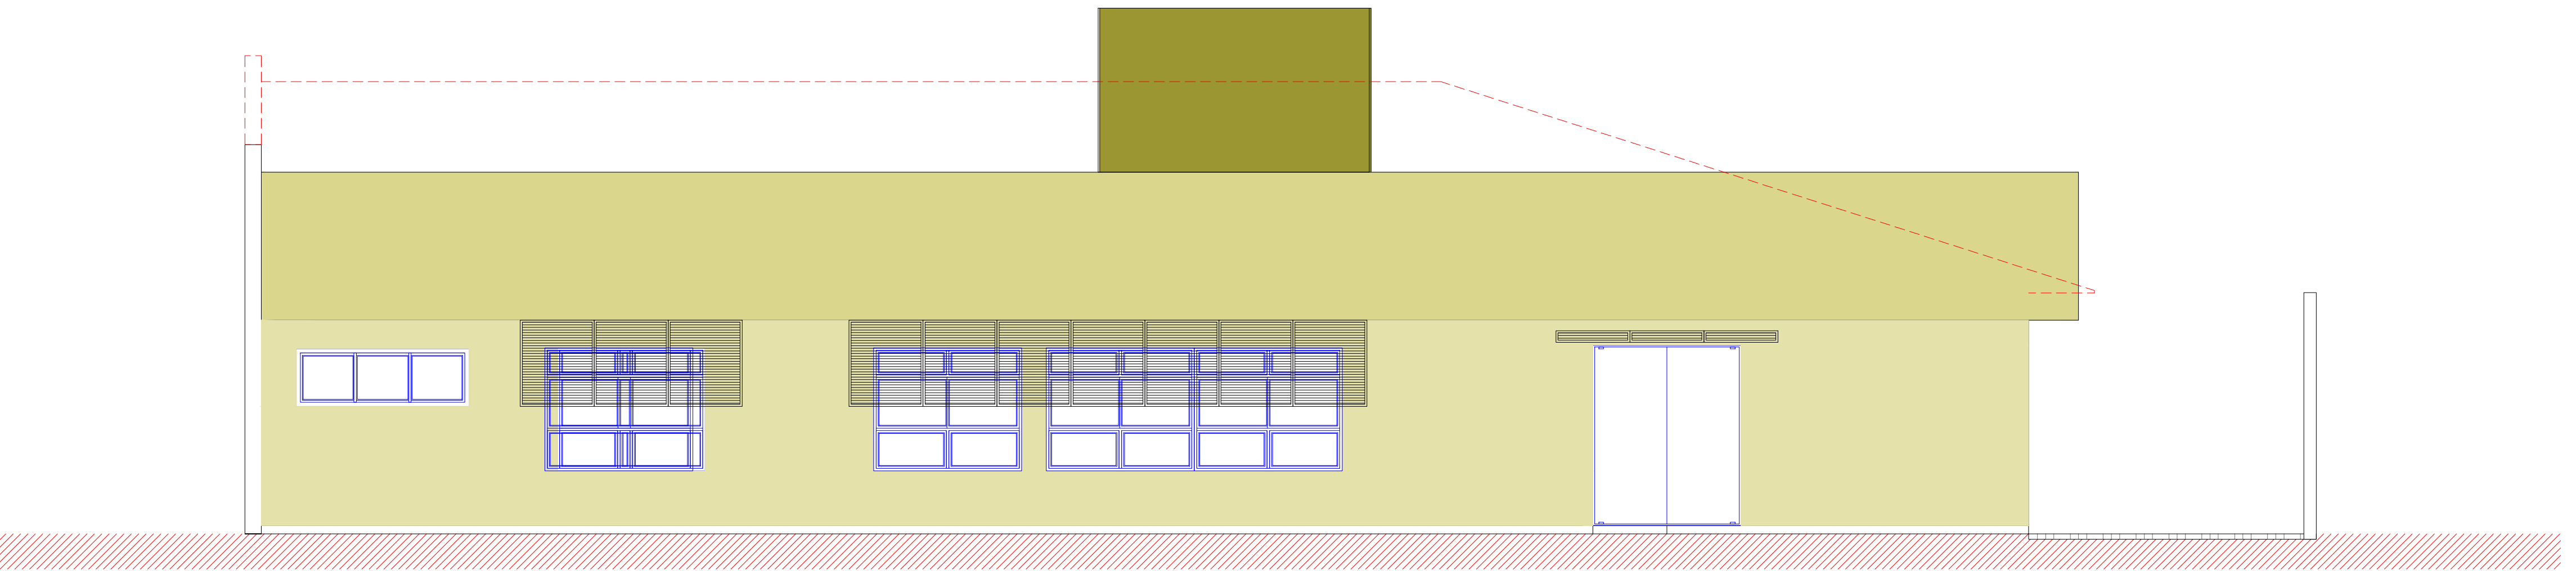

ELEVAÇÃO RUA JOSE CAVASSIN  
ESCALA: 1:50

PROCESSO Nº		19033/2021		
PROJETO ARQUITETÔNICO				
NOTAS:				
1 LOTE ATENDIDO POR REDE PÚBLICA DE COLETA DE ESGOTO: LIGAÇÃO OBRIGATÓRIA PELO PROPRIETÁRIO. 2 NÃO EXISTEM CORPOS D'ÁGUA A MENOS DE 50m DAS DIVISAS DO LOTE. O LOTE ESTA NA ÁREA DO DECRETO ESTADUAL 745/2015 -DECRETO PA ÁREA DE MANANCIAS DA RMC				
"o proprietário se compromete a realizar as adequações necessárias na edificação, se houver a instalação de estabelecimento assistencial de saúde ou de interesse da saúde, conforme legislação sanitária vigente, Lei Estadual nº 13.331/01 ou substituta, incluindo a apresentação de toda a documentação para análise do projeto pela Vigilância Sanitária."				
DADOS DO LOTE				
PLANTA LOTEAMENTO	ARQUIVO Nº	QUADRA	LOTE	INDICAÇÃO CADASTRAL:
245-C - SUBDIVISÃO	...	0	E	01.01.014.0206.001
AVENIDA: RUA JOSE CAVASSIN	Nº DA SUBDIVISÃO	ÁREA	ÁREA ÚTIL	ÁREA TOTAL
Rua José Cavassin	125	CENTRO	G-04	51.036
USO EXCLUÍDO DA PREFEITURA MUNICIPAL DE COLOMBO				
"O AUTOR DO PROJETO ARQUITETÔNICO E O RESPONSÁVEL TÉCNICO PELA EXECUÇÃO DA OBRA ASSUMEM PERANTE O MUNICÍPIO DE COLOMBO E TERCEIROS, NAQUILO QUE LHEIS COUBER, QUE FORAM SEGUIDAS TODAS AS NORMAS DO CÓDIGO DE OBRAS."				
DADOS DA OBRA				
Uso Pretendido: (Nome da Obra)	M 04 COMÉRCIO E SERVIÇO			Tipo Ocupação:
Tipo de Obra: (Tipo Ocupação)	REFORMA COM AMPLIAÇÃO DO ALVARÁ 145/98 E TCO 056 /98			EDIFÍCIO PÚBLICO
Técnica / Material (predominante):	ALVENARIA	CONCRETO/METÁLICA	TECNOLOGIA	CONVENCIONAL
Tipo Construção:	ESTRUTURA			
Referência	ESCALA	DATA	20/JUN/2021	
ELEVAÇÃO RUA JOSE CAVASSIN	1:50	PRANCHA		
ELEVAÇÃO POSTERIOR	1:50			
04/04 LEG TRTPR				
DADOS DO PROPRIETÁRIO				
Proprietário(s): (Titular do imóvel e da Obra)	CNPJ			ASS: <i>Araceli T. Campos</i>
UNIÃO FEDERAL				
TRIBUNAL REGIONAL DO TRABALHO DA 9ª REGIÃO	03.141.166/0001-16			ASS:
PROJETO				
Secretaria Engenharia e Arquitetura SEA	TÍTULO PROFISSIONAL			CAU:
Autor do Projeto Arquitetônico:	arquiteto/urbanista			A4121-1Pr
ANTONIO CESAR T. GONDIM				ASS: <i>Antonio Cesar T. Gondim</i>
Resp. Técnico pela Execução da Obra:				ASS: