

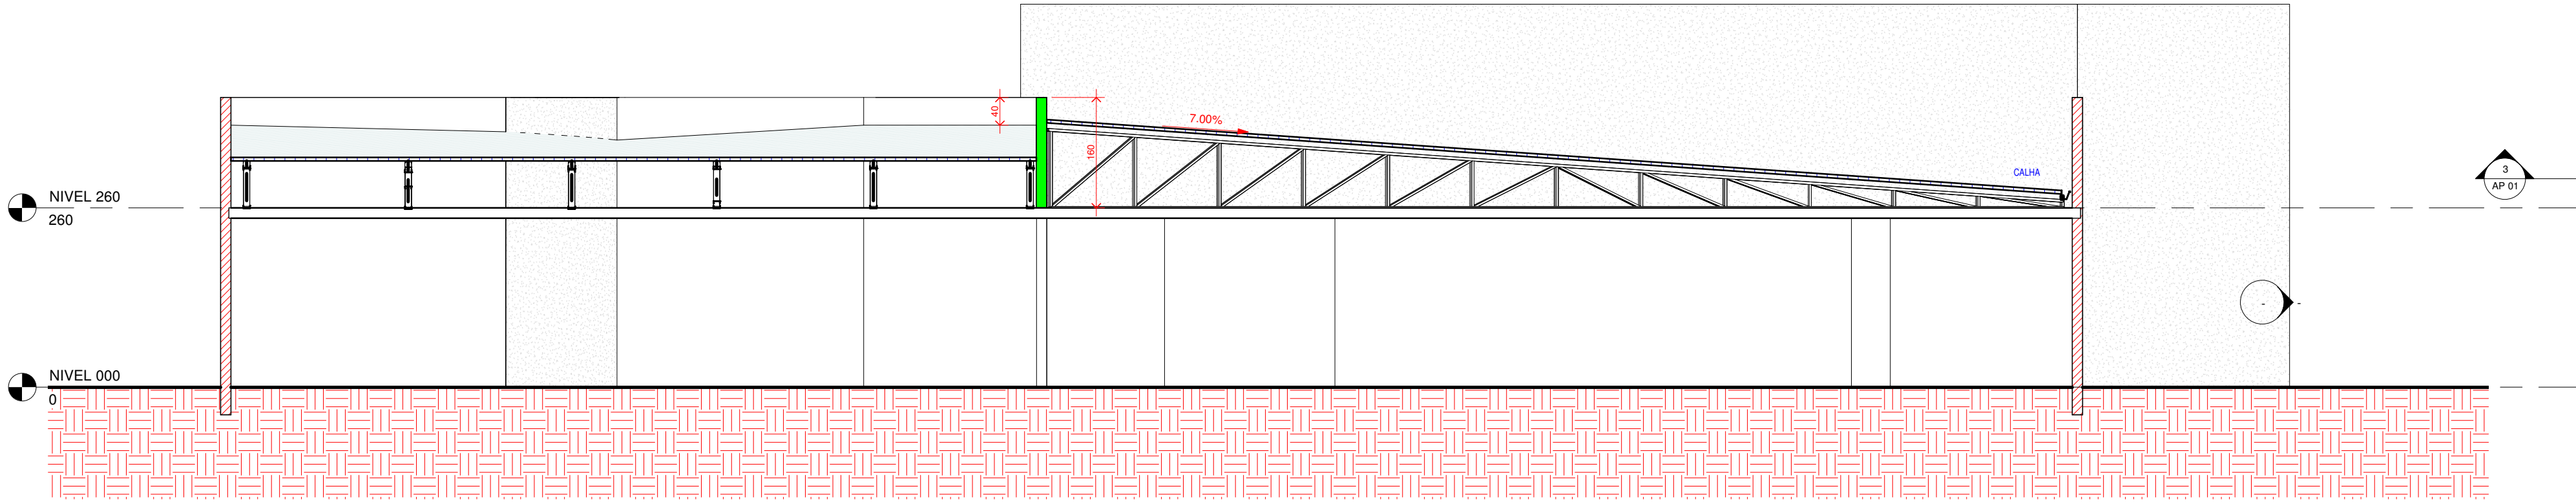


2 CORTE AA
1 : 50

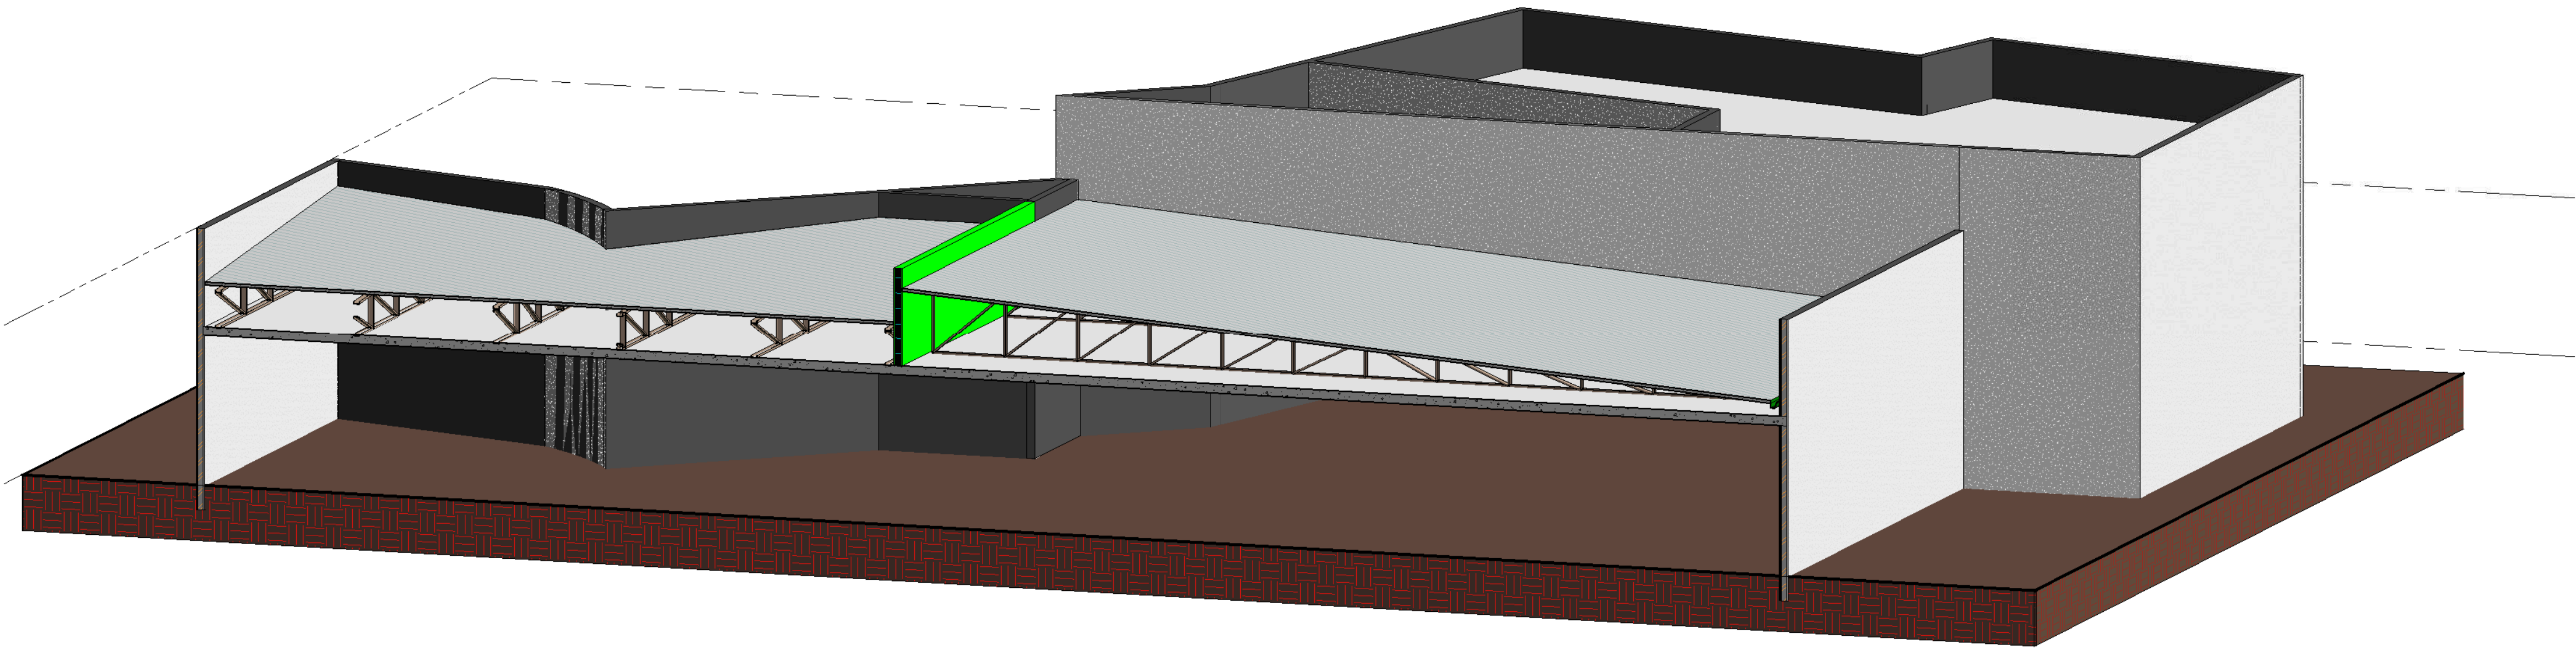

3 CORTE BB
1 : 50

1 NIVEL 260
1 : 100

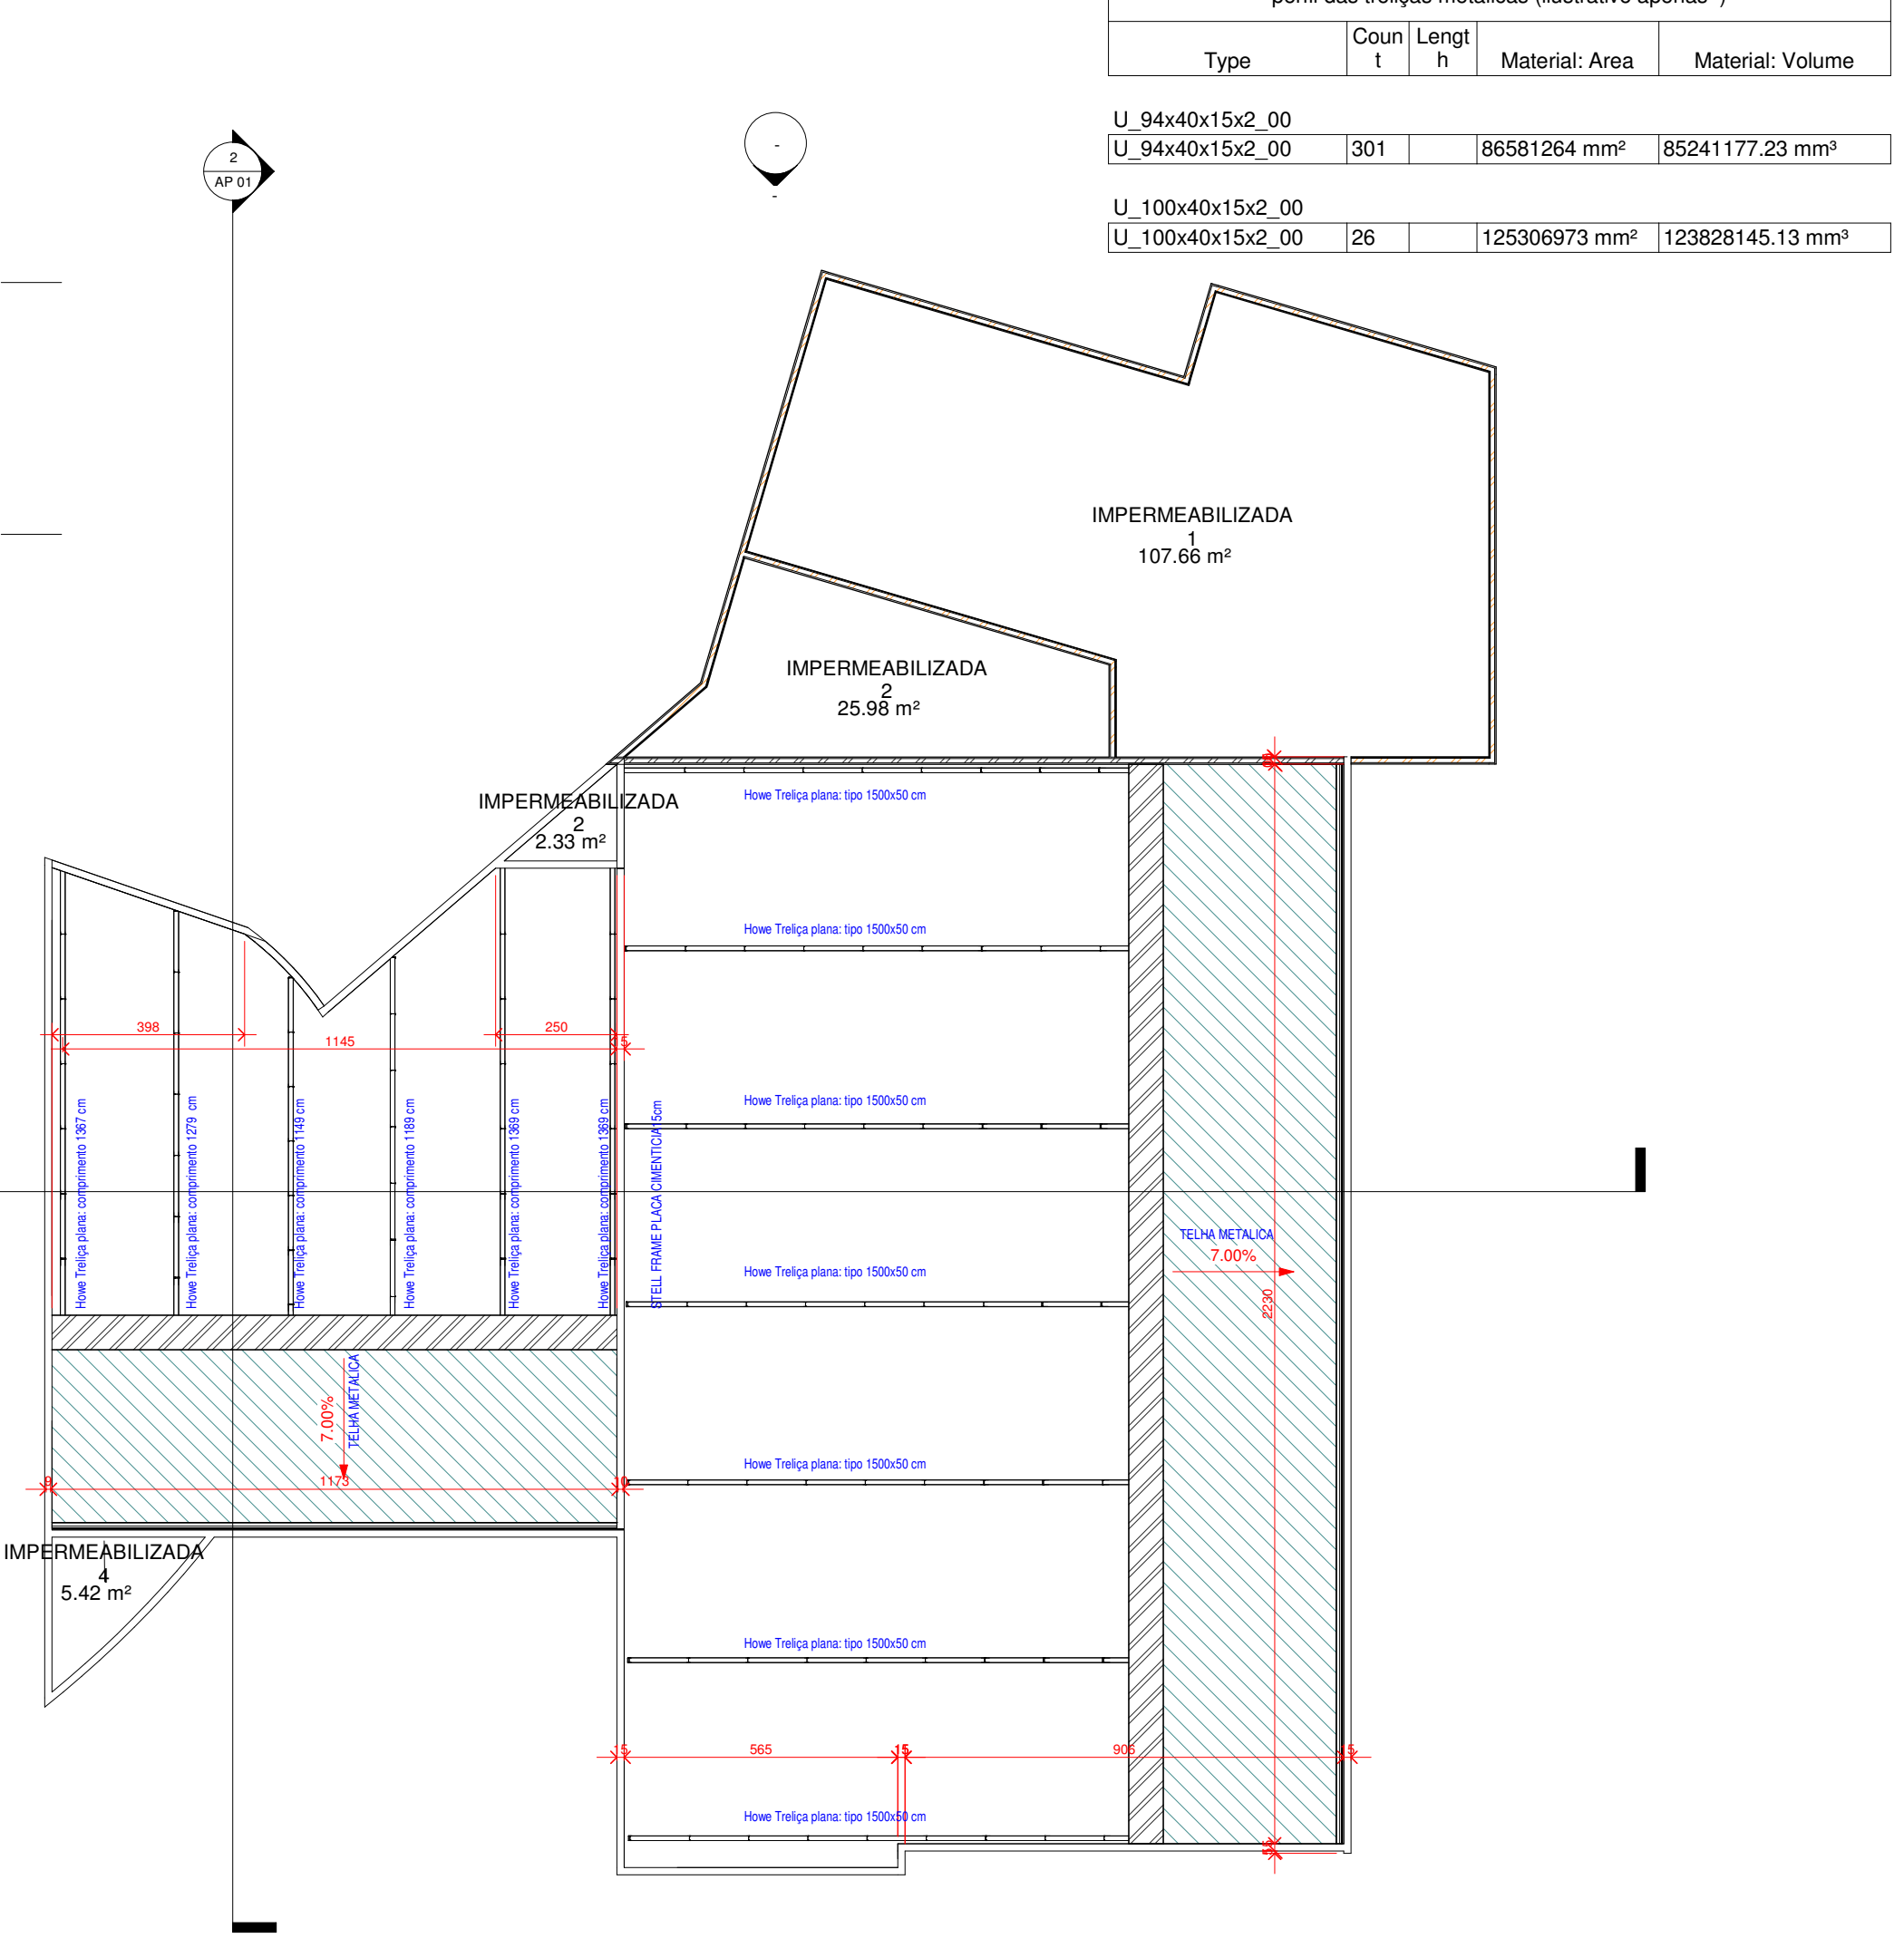

4 ISOMERICO

perfil das treliças metálicas (ilustrativo apenas)				
Type	Coun t	Lengt h	Material: Area	Material: Volume
U_94x40x15x2_00				
U_94x40x15x2_00	301		86581264 mm²	85241177.23 mm³
U_100x40x15x2_00				
U_100x40x15x2_00	26		125306973 mm²	123828145.13 mm³

LAJE IMPERMEABILIZADA	
NOME	Área
IMPERMEABILIZADA 1	107.66 m²
IMPERMEABILIZADA 2	25.98 m²
IMPERMEABILIZADA 2	2.33 m²
IMPERMEABILIZADA 4	5.42 m²

COBERTURA TELHAS METALICAS		
Tipo	Área	Descrição
cobertura metálica	146.56 m²	COBERTURA COM TELHA TRAPEZOIDAL EM ALUMINIZINC, tipo sanduíche com isolamento térmico e acústico (TELHA + POLIURETANO INJETADO + TELHA) - com pintura na face superior branca - altura da telha 40mm, e=0,5 mm - injeção 30mm - com instalação de fita de vedação dupla face nas emendas longitudinais e transversais.
cobertura metálica	332.10 m²	COBERTURA COM TELHA TRAPEZOIDAL EM ALUMINIZINC, tipo sanduíche com isolamento térmico e acústico (TELHA + POLIURETANO INJETADO + TELHA) - com pintura na face superior branca - altura da telha 40mm, e=0,5 mm - injeção 30mm - com instalação de fita de vedação dupla face nas emendas longitudinais e transversais.

RESUMO TRELIÇAS METALICAS		
TRELIÇA METALICA	Descrição	Contagem
Howe Treliça plana: comprimento 1149 cm		1
Howe Treliça plana: comprimento 1189 cm		1
Howe Treliça plana: comprimento 1279 cm		1
Howe Treliça plana: comprimento 1367 cm		1
Howe Treliça plana: comprimento 1369 cm		2
Howe Treliça plana: fio 1500x50 cm		7
13		

INTERPROJETO	VARA DO TRABALHO DE PINHAIS
REFORMA DA COBERTURA	
TRIBUNAL REGIONAL DO TRABALHO 9ªR	
PLANTA COBERTURA	CORTE AA CORTE BB VISTAS E PERSPECTIVA
Arq. Antônio César Teixeira Gondre	