



1 Corte Longitudinal AP 01
1 : 20


4 vista frontal AP01
1 : 20

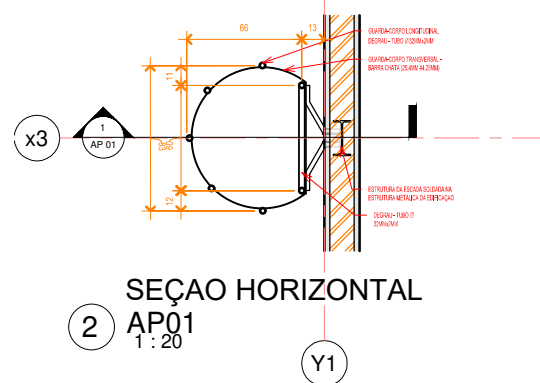


2 SEÇÃO HORIZONTAL
AP01
1 : 20

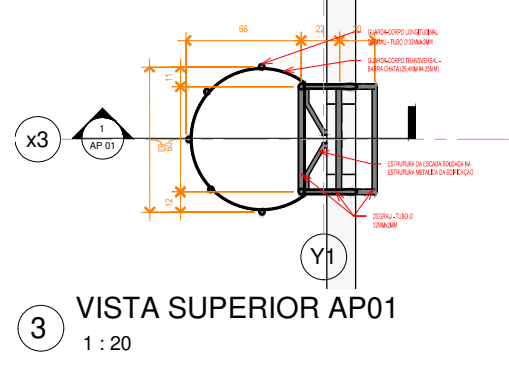

3 VISTA SUPERIOR AP01
1 : 20

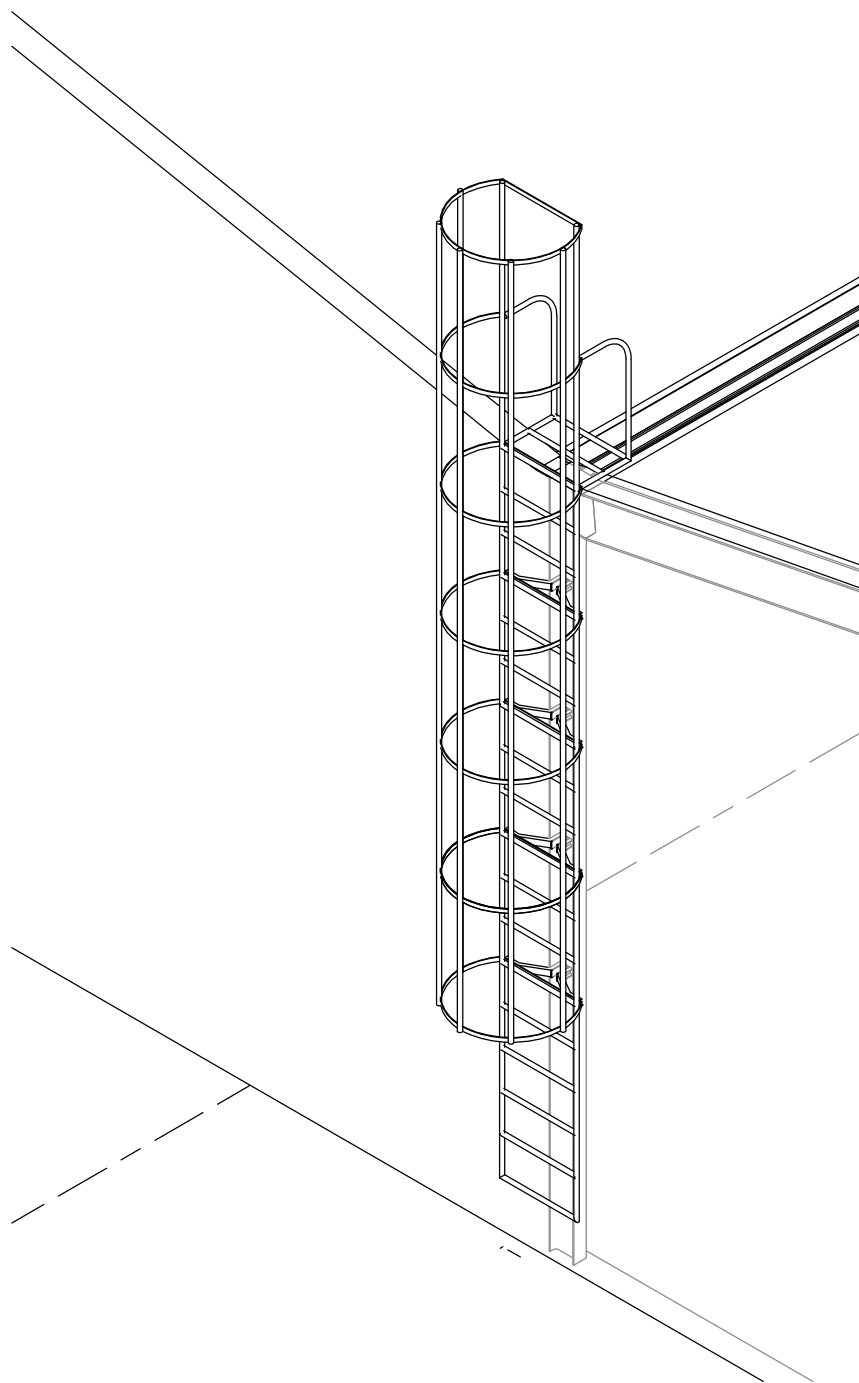

5 ISOMETRICA AP01

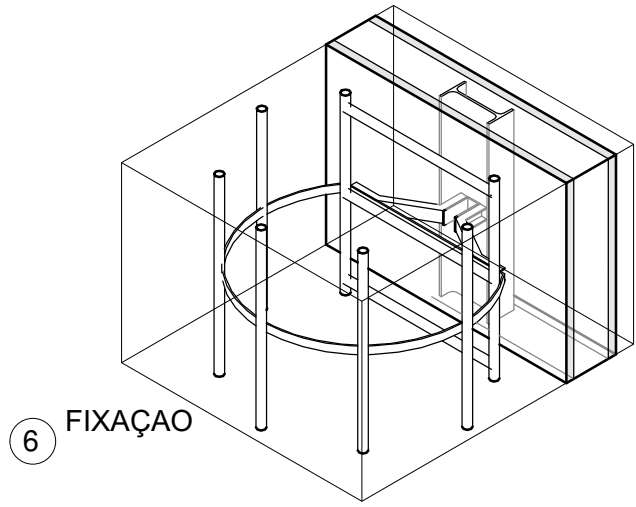



6 FIXAÇÃO

TÍTULO		TÍTULO	
ANTERPROJETO		FORUM DE LONDRINA	
TIPO		Tribunal Regional do Trabalho 9ª reg.	
PROPRIETÁRIO		UNIO FEDERAL	
RESP. TÉCNICA		RESP. TÉCNICO	
AUTOR DO PROJETO		ARQUITETURA	
Arq. Antonio César Teófilo Gondim		UNIO FEDERAL	
CAU A 4171-1-01		SERVIDOR	
APR 2014		DATA	
Z/CONDICIONAMENTO E 2022004 ELEVADO PARA UTILIZAÇÃO DO ESTACIONAMENTO 005 ESCADA DE ACESSO A COBERTURA		INDICADO	
LOCAL ARQUIVO		COBERTURA ESTACIONAMENTO 04	




PROAD 2351/2022. DOC 10. Para verificar a autenticidade desta cópia,
acesse o seguinte endereço eletrônico e informe o código 2022.NHGG.LJFX:
<https://www.trt9.jus.br/proad/pages/consultadocumento.xhtml>

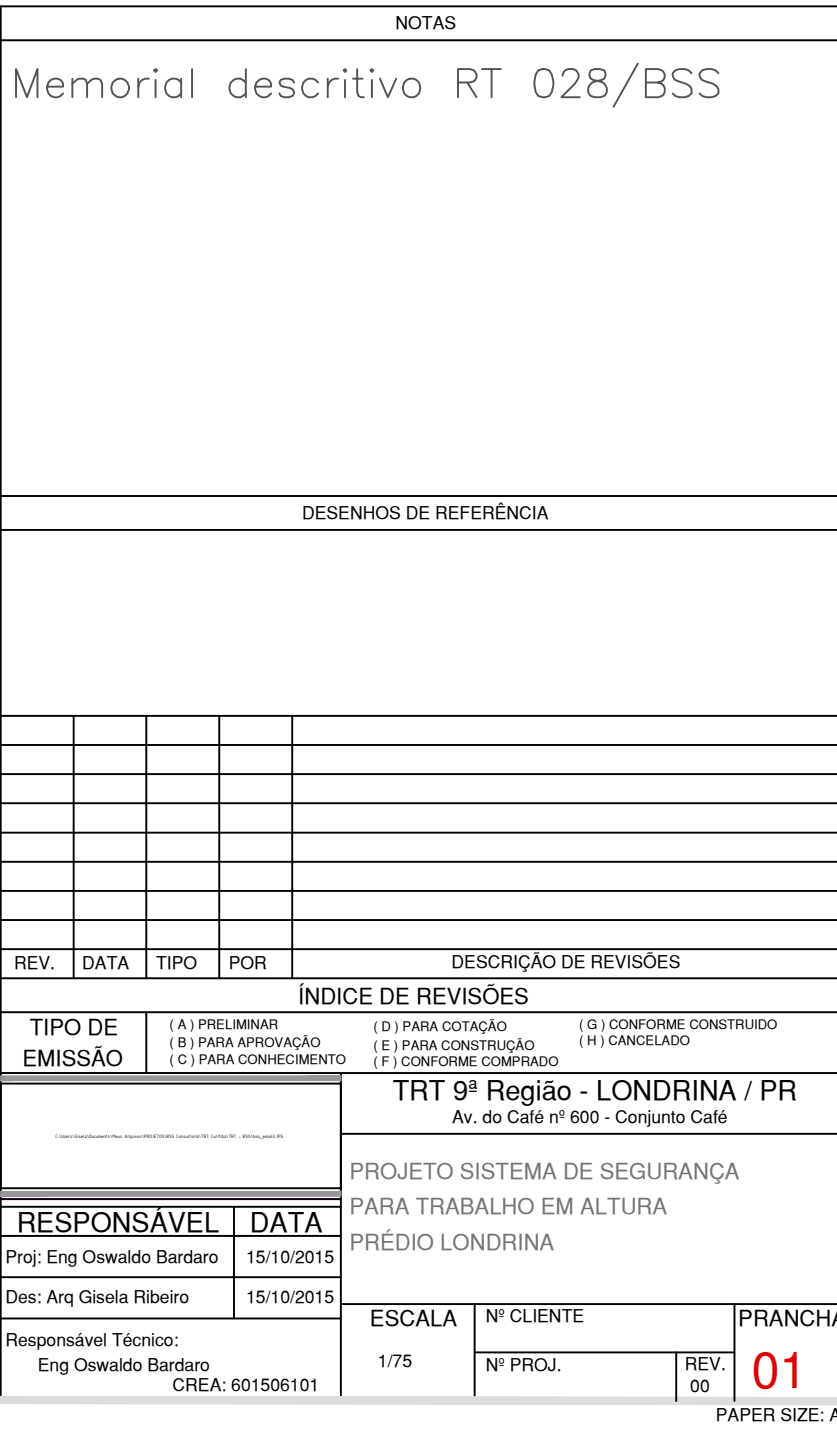


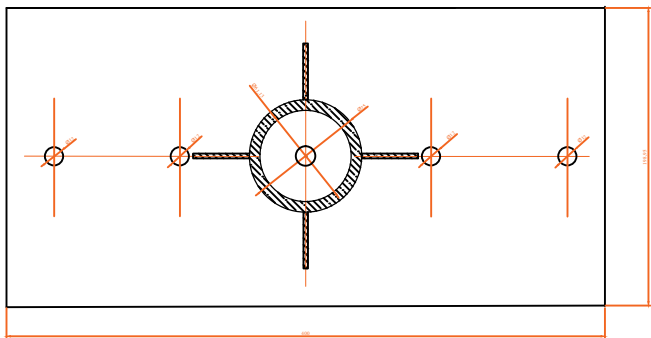

PLANTA BAIXA
ESC: 1/50

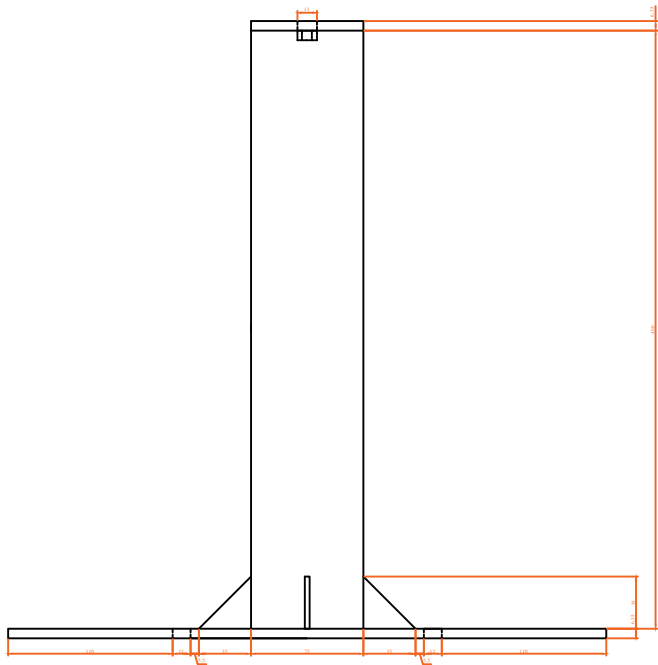


ELEVAÇÃO FRONTAL
ESC: 1/50

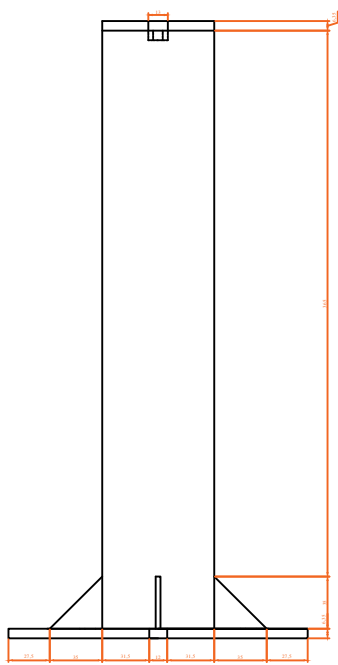

ELEVAÇÃO LATERAL
ESC: 1/50

DETALHE GRAMPO
DE FIXAÇÃO DA
ESTRUTURA NA
CUMEEIRA
SEM ESCALA

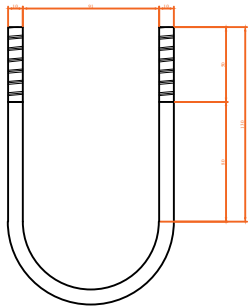

NOTAS

Memorial descritivo RT 028/BSS

DESENHOS DE REFERÊNCIA

REV.	DATA	TIPO	POR	DESCRIÇÃO DE REVISÕES
------	------	------	-----	-----------------------

ÍNDICE DE REVISÕES

TIPO DE EMISSÃO	(A) PRELIMINAR (B) PARA APROVAÇÃO (C) PARA CONHECIMENTO	(D) PARA COTAÇÃO (E) PARA CONSTRUÇÃO (F) CONFORME COMPRADO	(G) CONFORME CONSTRUÍDO (H) CANCELADO
-----------------	---	--	--

TRT 9ª Região - LONDRINA / PR
Av. do Café, 600 - Conjunto Café - Londrina / PR

PROJETO SISTEMA DE SEGURANÇA
PARA TRABALHO EM ALTURA

Detalhes do postinho metálico para fixação
nas cumeeiras do telhado do galpão

RESPONSÁVEL	DATA	ESCALA	Nº CLIENTE	PRANCHA
Proj: Eng Oswaldo Bardaro	19/11/2015	1/75	Nº PROJ.	REV. 00
Des: Arq Gisela Ribeiro	19/11/2015			02
Responsável Técnico: Eng Oswaldo Bardaro CREA: 601506101				