

- LEGENDA**
- AMBIENTES ONDE HAVERÁ SUBSTITUIÇÃO DE PISO CERÂMICO E MONTAGEM E REMONTAGEM DE RODAPÉS
 - AMBIENTES ONDE HAVERÁ APENAS PINTURA DE PISO CERÂMICO
 - AMBIENTES ONDE HAVERÁ PINTURA DE PISO
 - ESCADARIAS A SEREM VEDADAS
 - PAREDES A SEREM PINTADAS

Órgão Executor: FÓRUM TRABALHISTA DE PONTA GROSSA
Endereço: Av. Maria Perpetua da Cruz, 11 - Ponta Grossa - PR - CEP 84.035-780

Área: 8.002,02 m² **Outorgado:** 01 - SERVIÇO PROFISSIONAL


Parcela: 2 **Comissão de Fomento:** 16

Objeto: ÁREAS OBJETO DE INTERVENÇÃO PISO E SERVIÇOS CORRELATOS, PINTURA E VEDAÇÃO DE ESCADARIAS TERREO

Progresso: Físico Regional de Trabalho de 9ª Região - CNPJ 03.181.180/0001-16

Estado: INDICADA **PROJETO EXECUTIVO CIVIL** **Data:** 25/03/2022



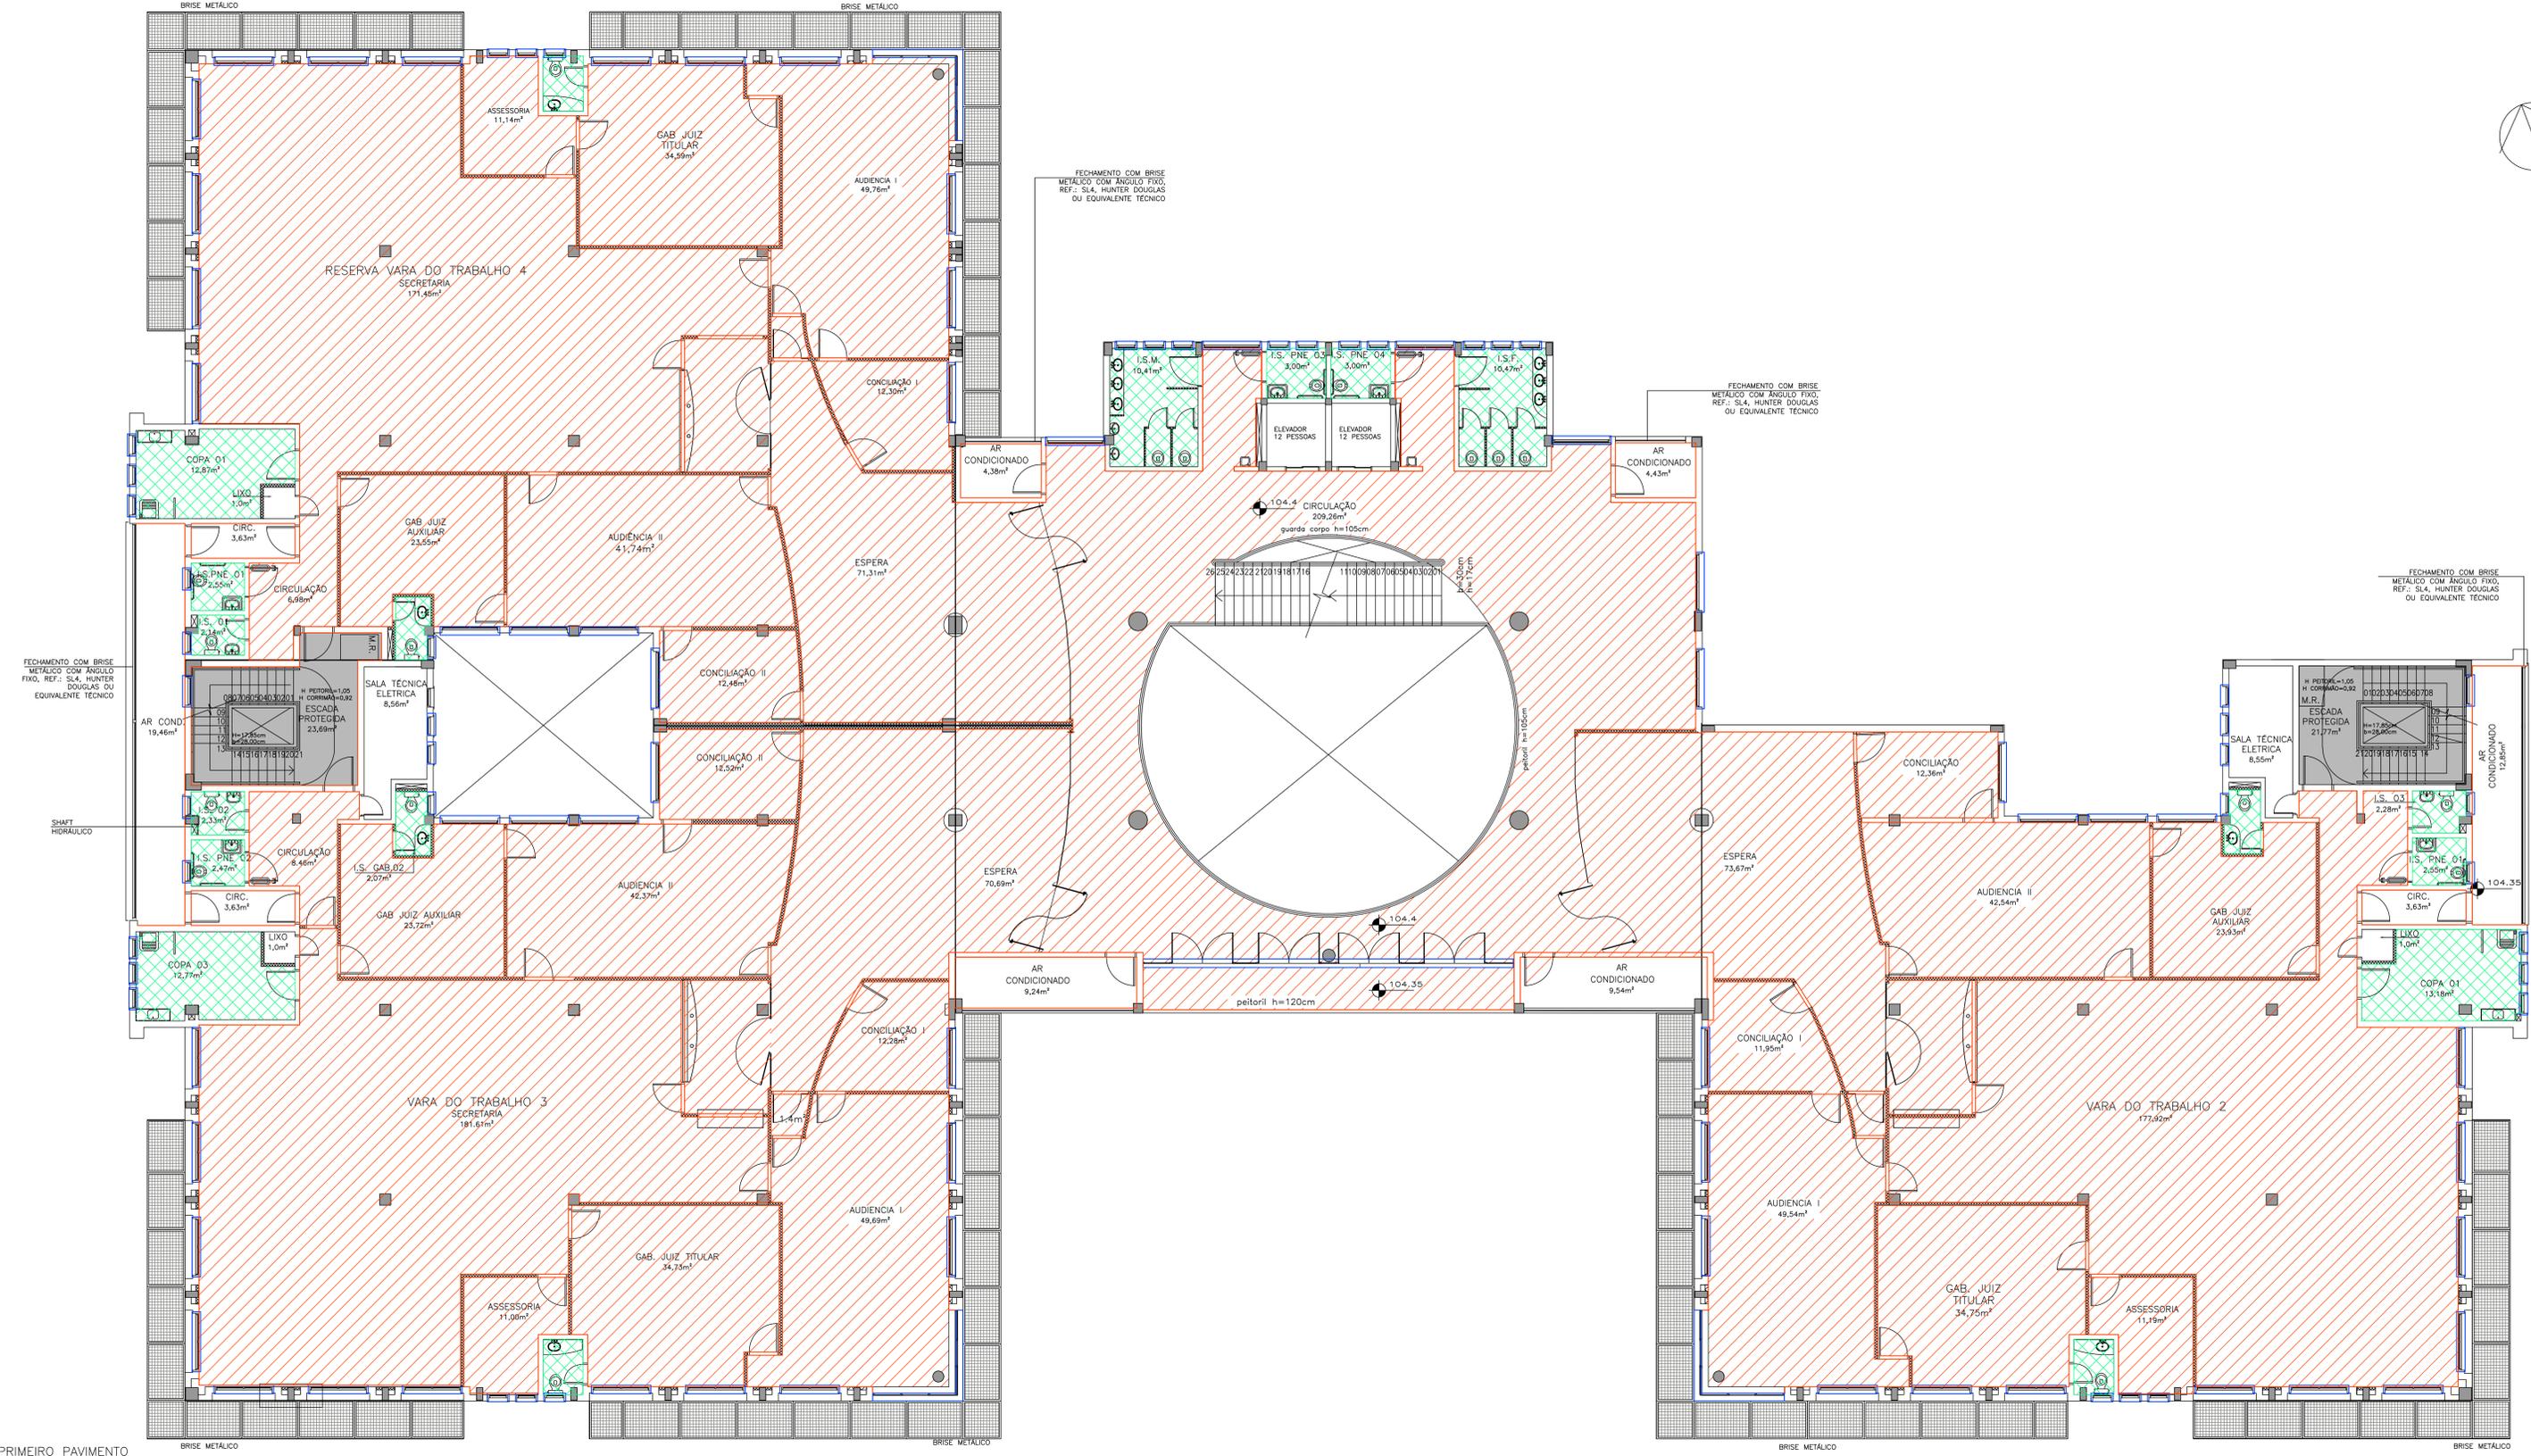


- LEGENDA
- AMBIENTES ONDE HAVERÁ SUBSTITUIÇÃO DE PISO CERÂMICO E MONTAGEM E REMONTAGEM DE RODAPÉS
 - AMBIENTES ONDE HAVERÁ APENAS SUBSTITUIÇÃO DE PISO CERÂMICO
 - AMBIENTES ONDE HAVERÁ PINTURA DE PISO
 - ESQUADRIAS A SEREM VEDADAS
 - PAREDES A SEREM PINTADAS

PRIMEIRO PAVIMENTO
ESCALA: SEM ESCALA

Obra/Edifício: FÓRUM TRABALHISTA DE PONTA GROSSA Empreiteira: Av. Marechal Deodoro, 11 - Ponta Grossa, PR - CEP 84.030-780	
Área: 8.022,52 m²	Disciplina: 01 - SERVIÇO PROFISSIONAL
Projeto: 3	Arquiteto de Projeto: 16
ÁREAS OBJETO DE INTERVENÇÃO PISO E SERVIÇOS CORRELATOS, PINTURA E VEDAÇÃO DE ESQUADRIAS 1º PAVIMENTO	
Proprietário: Tribunal Regional do Trabalho da 9ª Região - CNPJ/03.141.166/0001-16	Projeto: PROJETO EXECUTIVO CIVIL
Estado: PARANÁ	Data: 25/03/2022




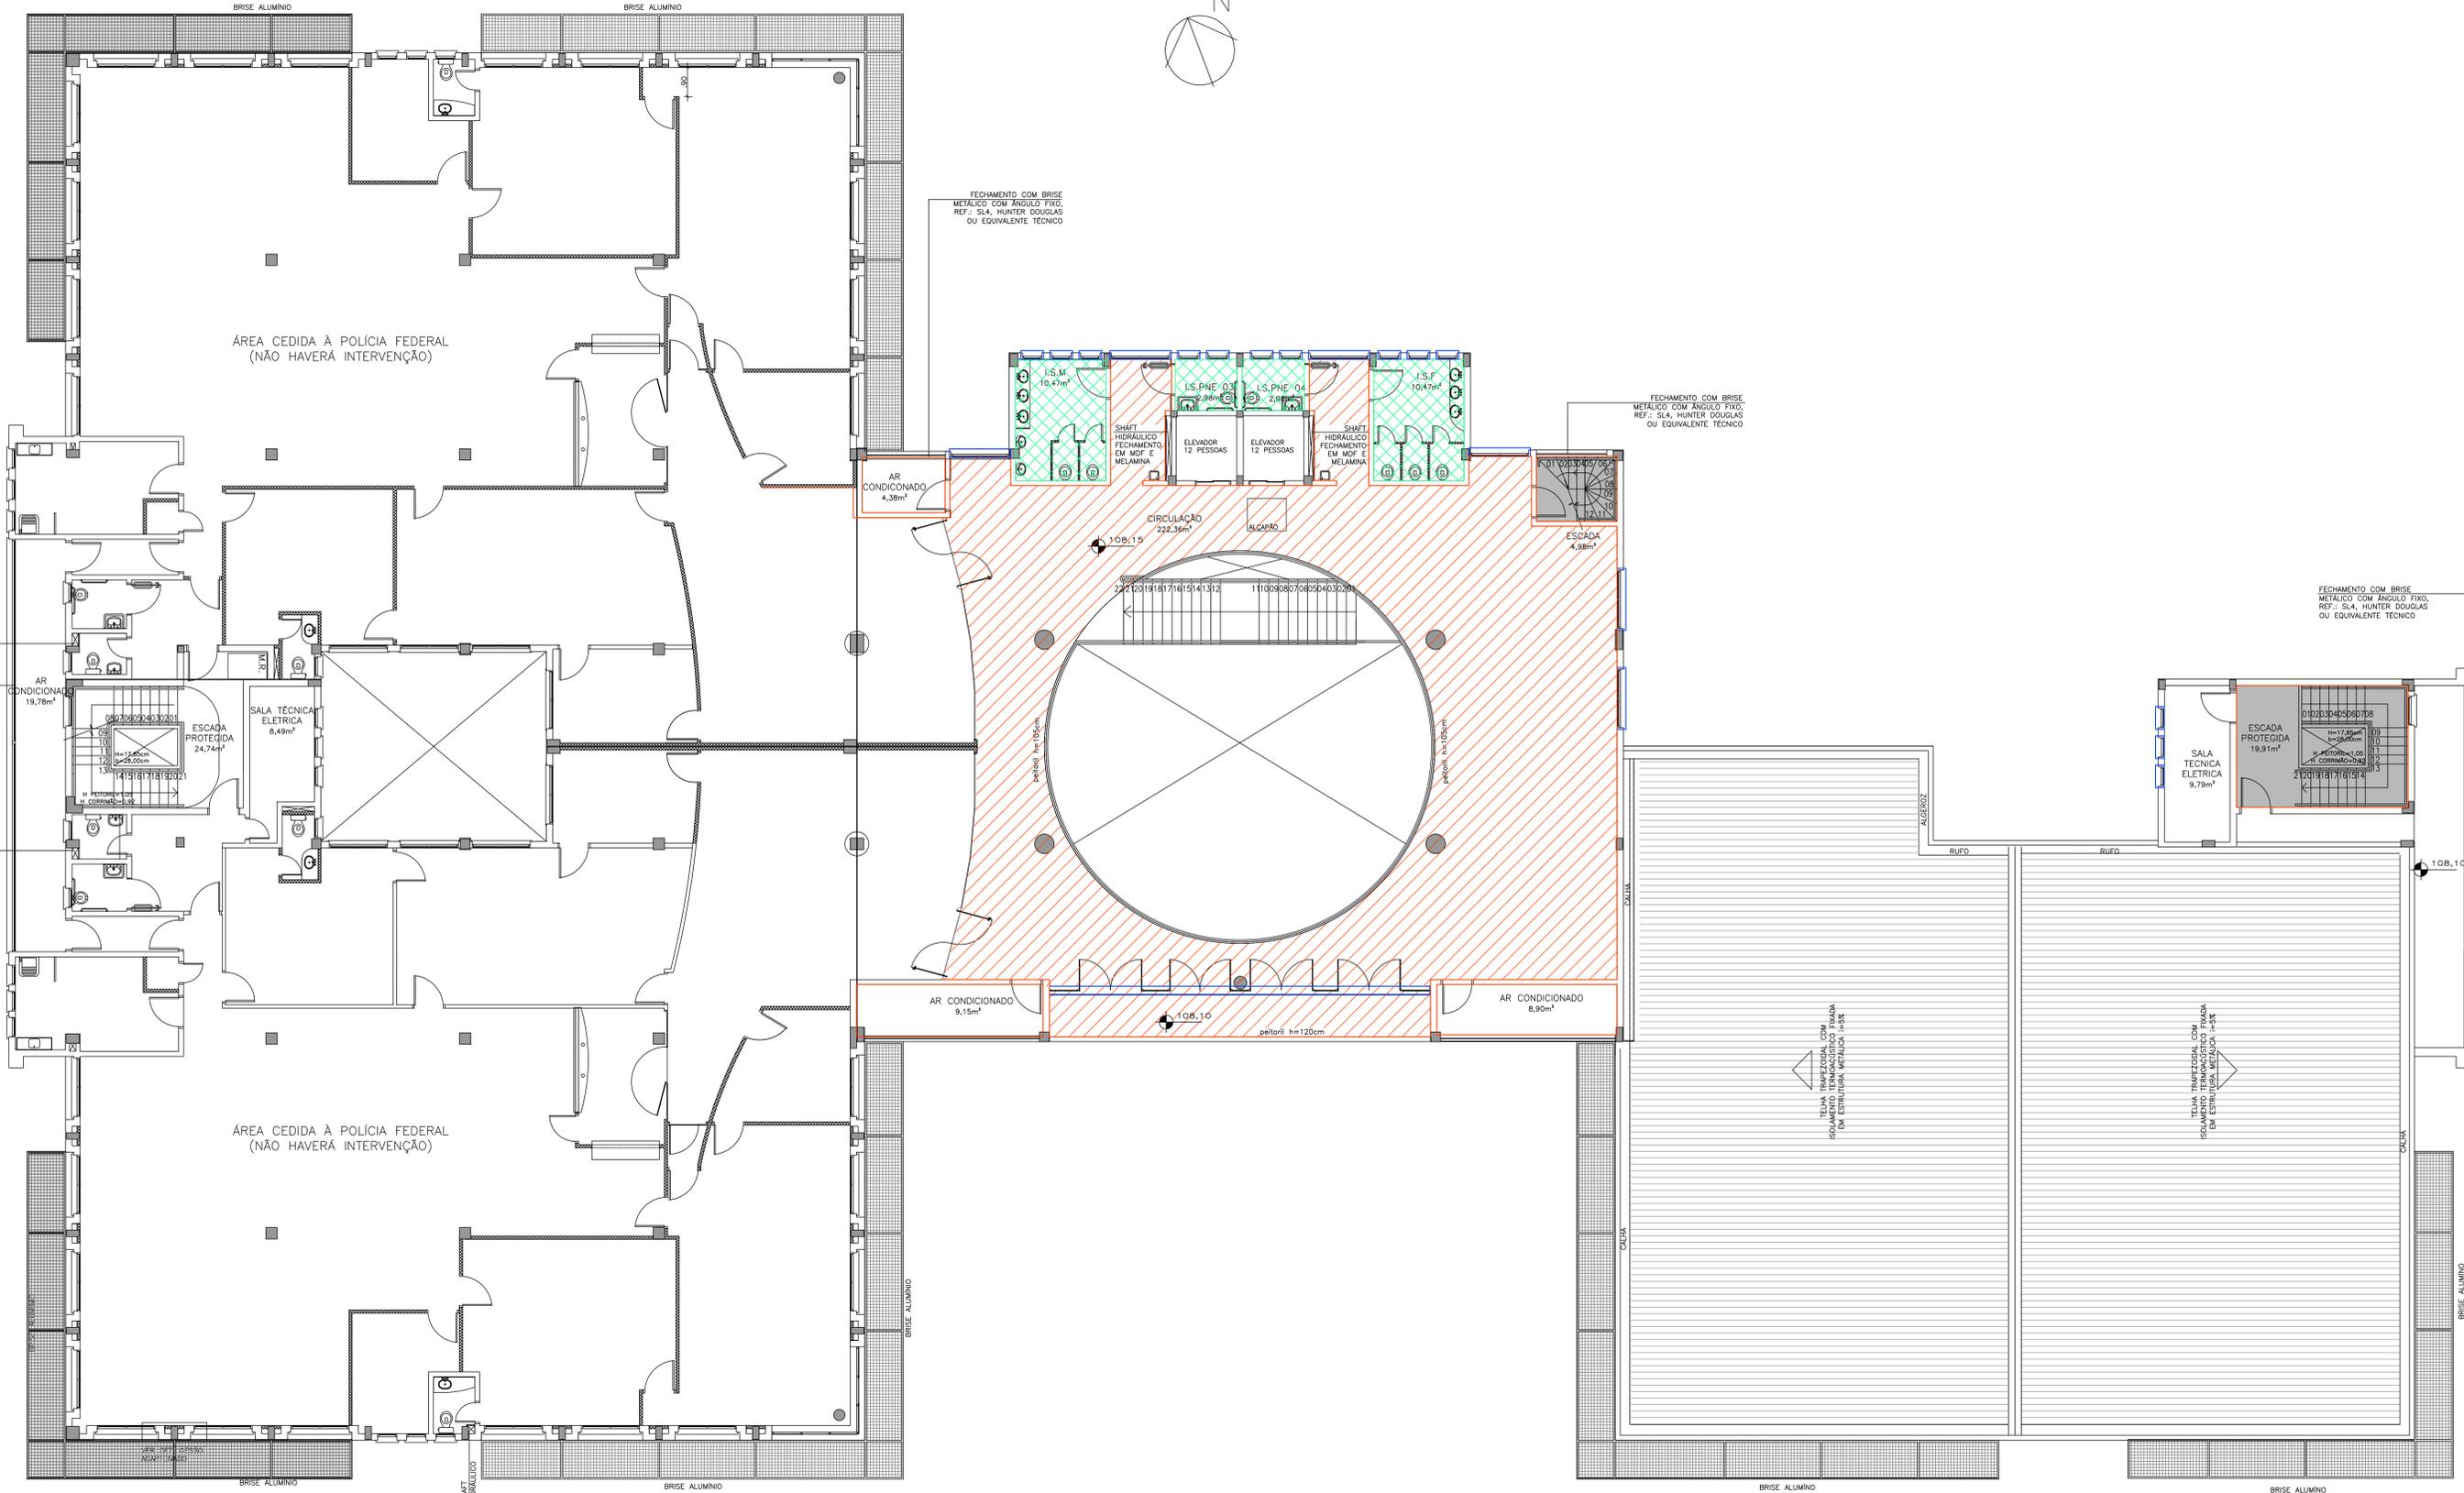

SEGUNDO PAVIMENTO
ESCALA: SEM ESCALA

- LEGENDA
- AMBIENTES ONDE HAVERÁ SUBSTITUIÇÃO DE PISO CERÂMICO E MONTAGEM E REMONTAGEM DE RODAPÉS
 - AMBIENTES ONDE HAVERÁ APENAS SUBSTITUIÇÃO DE PISO CERÂMICO
 - AMBIENTES ONDE HAVERÁ PINTURA DE PISO
 - ESQUADRIAS A SEREM VEDADAS
 - PAREDES A SEREM PINTADAS

Obra/Edifício: FÓRUM TRABALHISTA DE PONTA GROSSA <small>Emprego: Av. Marechal Deodoro, 11 - Ponta Grossa, PR - CEP: 84.133-710</small>		
Área: 8.022,52 m ²	Ocupação: 01 - SERVIÇO PROFISSIONAL	
4 16	Descrição da Obra: ÁREAS OBJETO DE INTERVENÇÃO PISO E SERVIÇOS CORRELATOS, PINTURA E VEDAÇÃO DE ESQUADRIAS 2º PAVIMENTO	
Proprietário: <small>Tribunal Regional do Trabalho da 9ª Região - CNPJ: 03.141.166/0001-16</small>	Data: 25/03/2022	
Estado INDIACADA	PROJETO EXECUTIVO CIVIL	

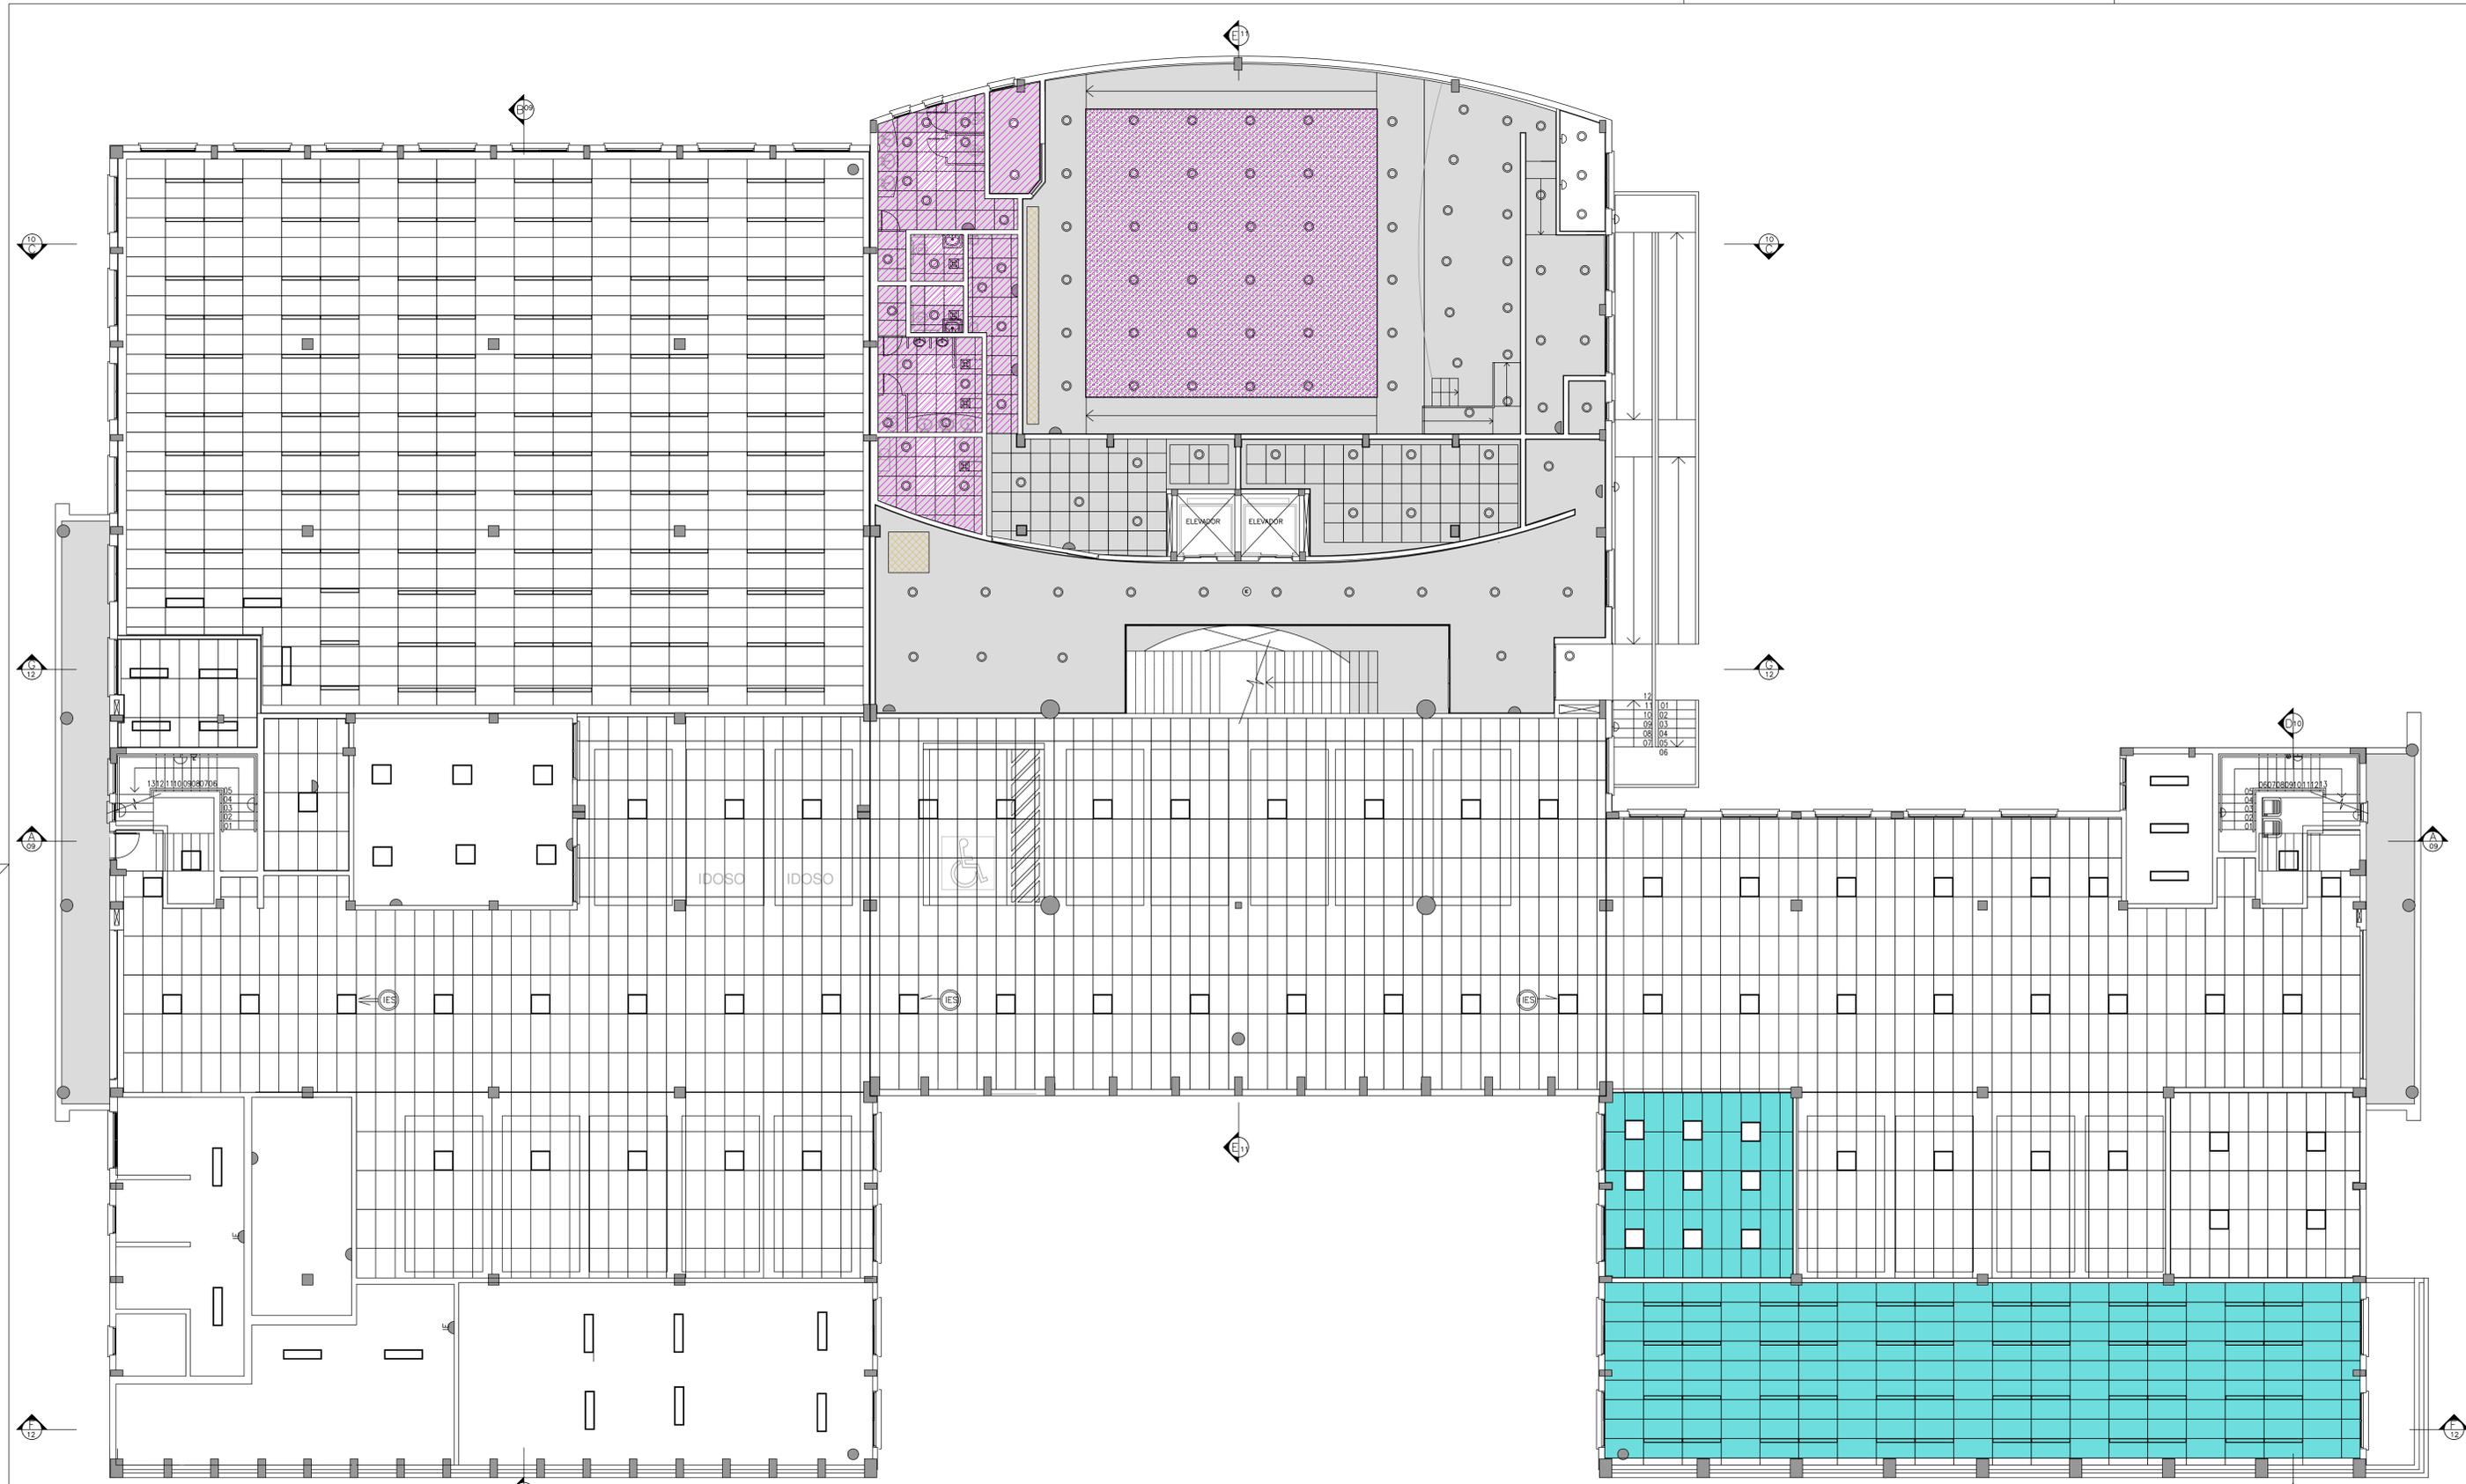


LEGENDA FORRO

- REBOCO + PINTURA ACRILICA ACETINADA, COR BRANCA
- FORRO EM PLACAS DE GESSO COM CAPA VINILICA DE 62,5 X 62,5cm
- FORRO DE GESSO ACUSTICO COM FURACAO REDONDA EM BLOCOS. REFERENCIA KNAUF CLEANEO RETILNEO ALTERNADO ACUSTICO OU EQUIVALENTE TECNICO.
- FORRO EM PLACAS DE PVC 125x62,5 cm
- FORRO REBAIXADO EM GESSO ACARTONADO, PREVER NIVELAMENTO DAS SUPERFICIES E POSTERIOR APLICACAO DE NO MINIMO DUAS DEMOAS FARTAS DE PINTURA 100% ACRILICA NA COR BRANCA. PREVER NEGATIVO DE 2X2cm EM TODO PERIMETRO DO GESSO.
- CHAPAS DE ACRILICO TRANSPARENTE OPACO
- FORRO TIPO COLMEIA SUSPENSO REMOVEL

TIPOLOGIA DAS LUMINARIAS

- LUMINARIA APARENTE RETANGULAR FLUORESCENTE - 125 X 31,25 cm
- LUMINARIA DE EMBUTIR REDONDA FLUORESCENTE
- ARANDELA DO TIPO TARTARUGA FABRICADA EM ALUMINIO INJETADO, COM VIDRO TRANSPARENTE E GRADE METALICA PROTETORA. DEVERIA POSSUIR BOCAL E-27 E LAMPADA FLUORESCENTE COMPACTA DE 23W-220 VOLTS.
- M.O.D.U.L.O AUTONOMO DE ILUMINACAO DE EMERGENCIA 2x8-127V
- LUMINARIA APARENTE RETANGULAR FLUORESCENTE - 1x32W 125 X 12,50 cm
- LUMINARIA APARENTE QUADRADA FLUORESCENTE - 1x32W 62,5 X 62,5 cm
- LUMINARIA APARENTE QUADRADA FLUORESCENTE - 1x32W 62,5 X 62,5 cm COM ALETAS DIFUSORAS
- LUMINARIA ARTICULAVEL DE EMBUTIR MULTIVAPOR METALICO - 70W

OBIS.: NOS SANTARIOS, COPAS, SACADAS E VARANDAS, QUANDO INDICADO O USO DE GESSO ACARTONADO, DEVE SER DO TIPO VERDE, PROPRIO PARA AREAS MOLHADAS

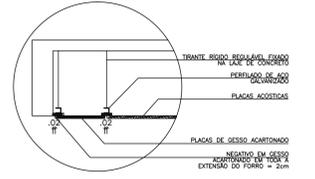

DETALHE FORRO AUDITORIO
ESC.: 1/25


LEGENDA - INTERVENCOES

- FORRO A SUBSTITUIR
- TRECHO DE FORRO A SER REFINADO
- ESPACOS CEDIDOS A TERCEIROS


OBIS.: TODAS AS AREAS DE FORRO DE GESSO ACARTONADO MONOLITICO DEVEM SER PINTADAS, EXCETO AS DESTINADAS A TERCEIROS (OAB, POSTOS DE ATENDIMENTO BANCARIO E POLICIA FEDERAL)

FÓRUM TRABALHISTA DE PONTA GROSSA Endereço: Av. Marechal Deodoro da Silva, 11 - Ponta Grossa - PR - CEP 84.030-780		
Área: 8.022,52 m²	Ocupação: 01 - SERVIÇO PROFISSIONAL	
5 16	ÁREAS OBJETO DE INTERVENÇÃO SERVIÇOS DE FORRO A SEREM EXECUTADOS	
SUBSOLO		
Proprietário: Tribunal Regional do Trabalho da 9ª Região - CNPJ/03.141.166/0001-16		Data: 25/03/2022
INDICADA: PROJETO EXECUTIVO CIVIL		


SUBSOLO
ESCALA: SEM ESCALA

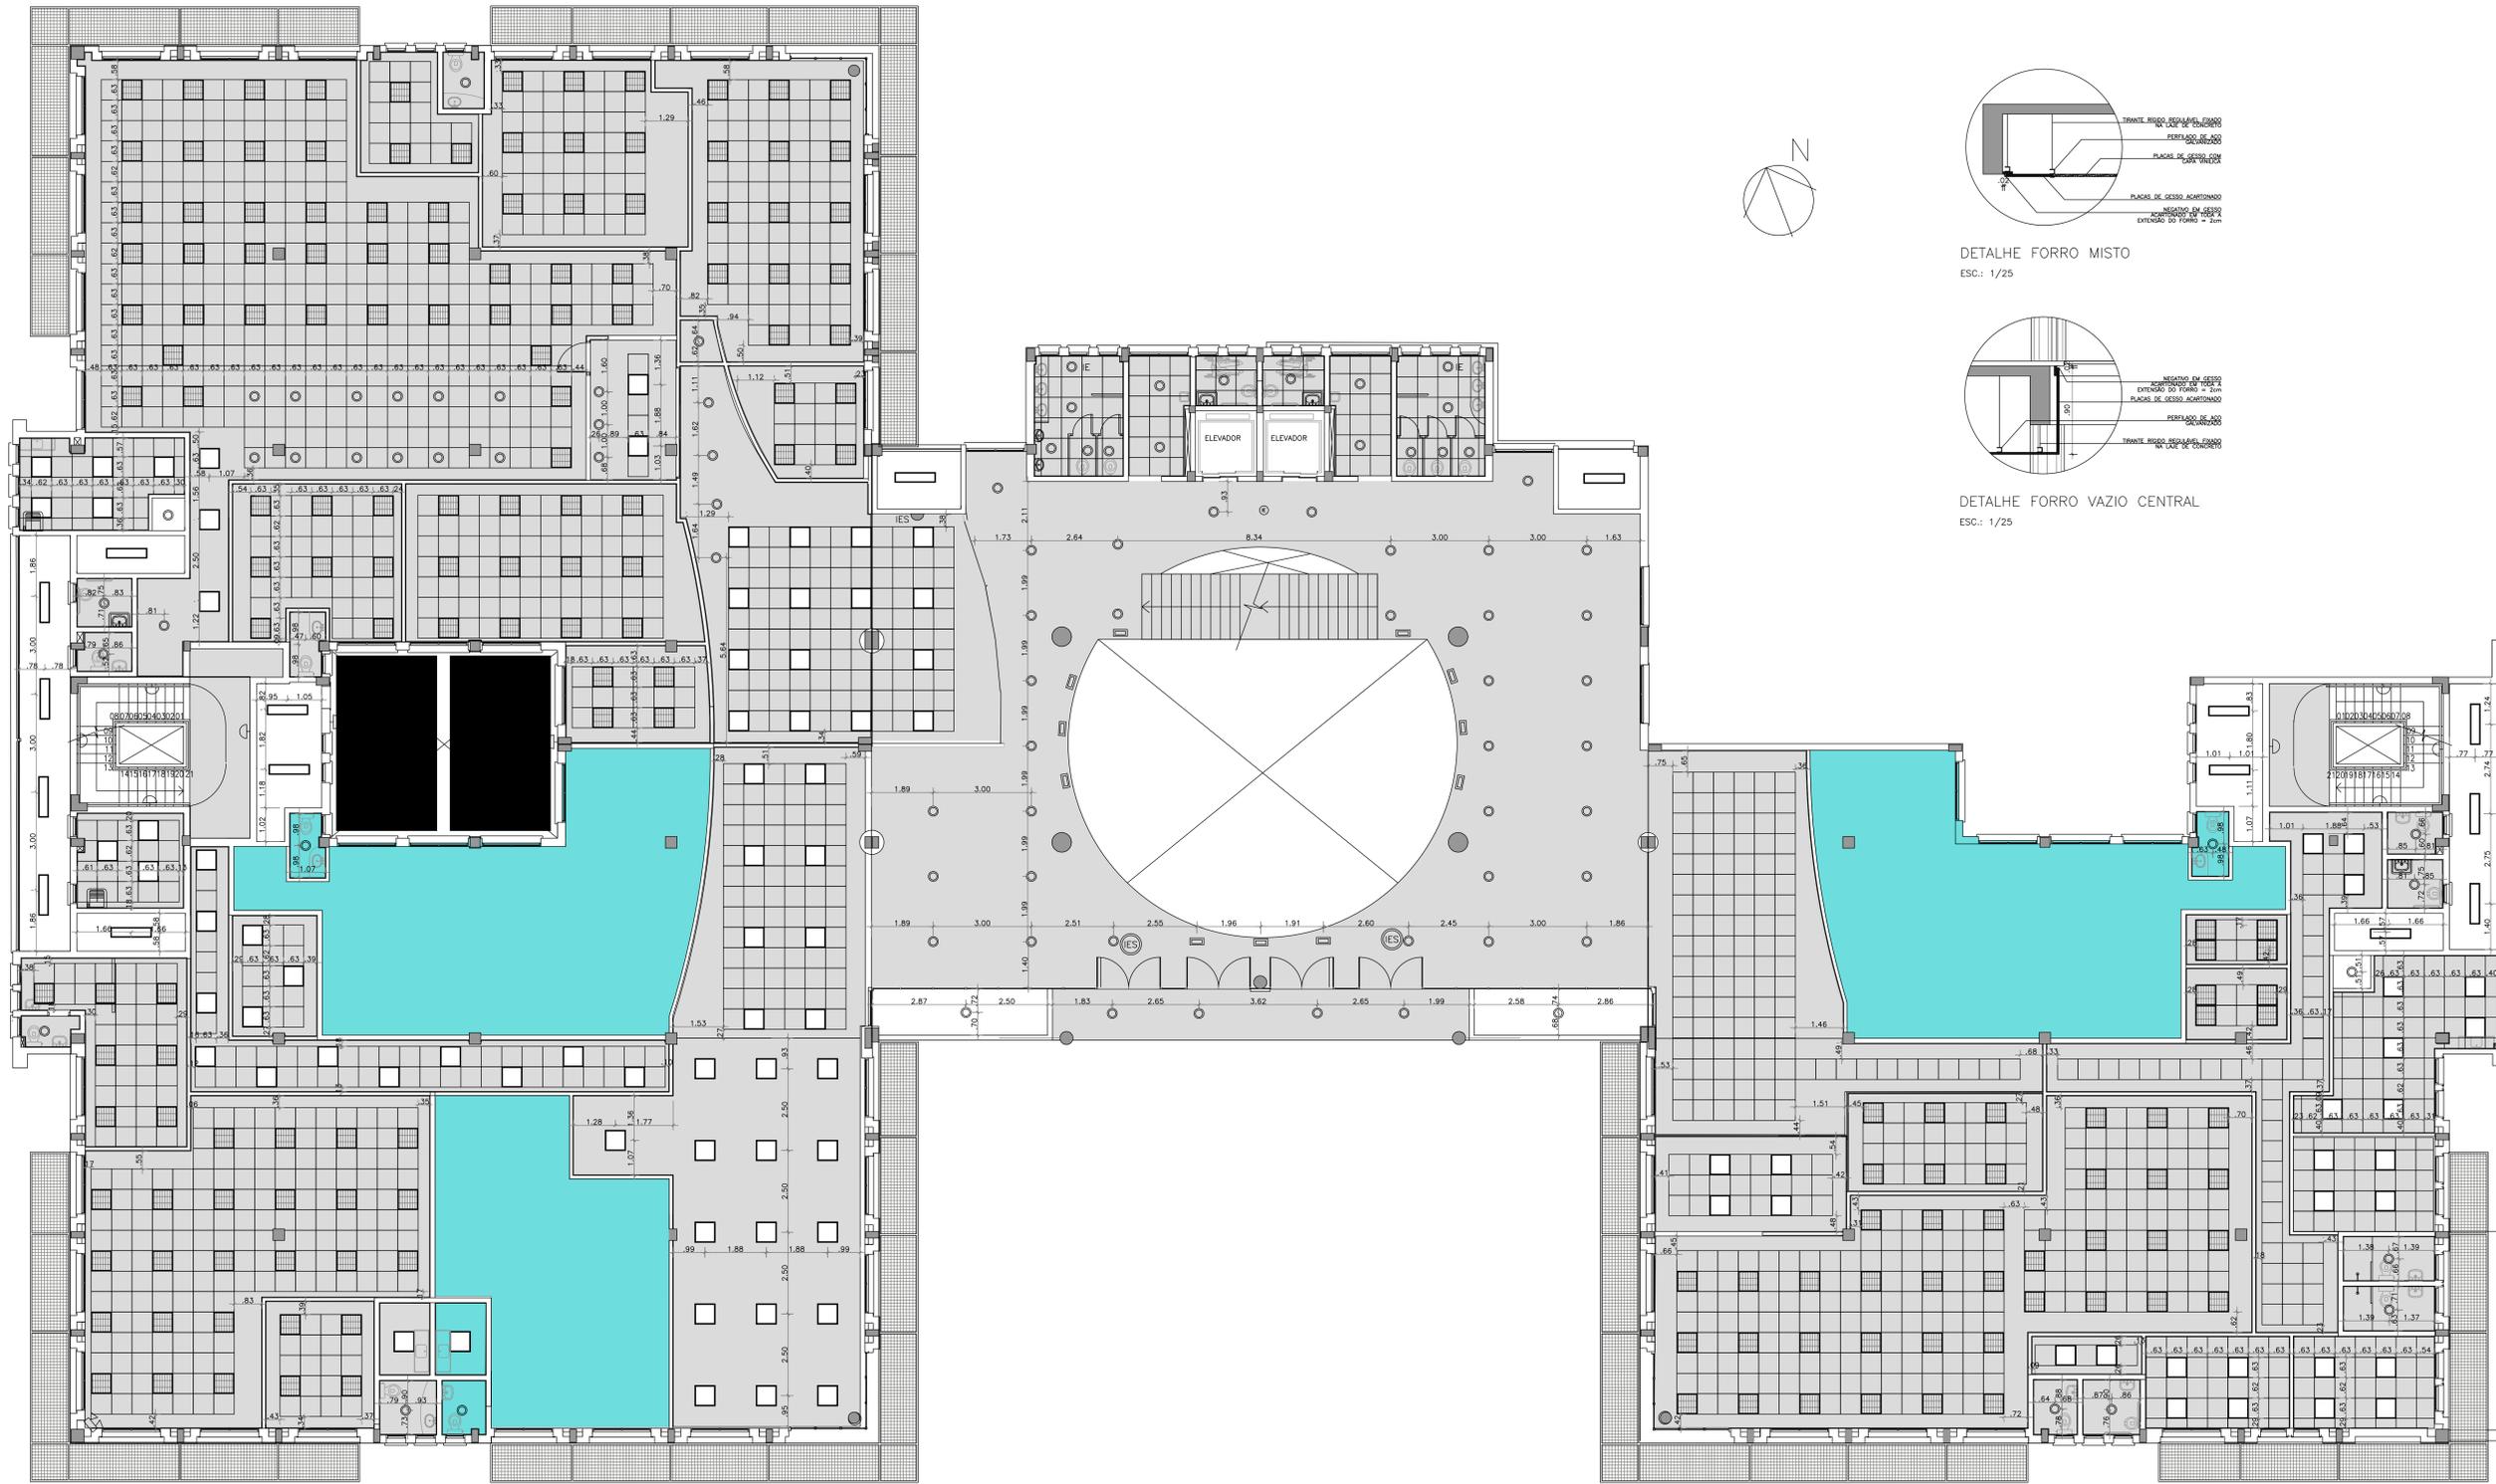

PAVIMENTO TERREO
ESCALA: SEM ESCALA

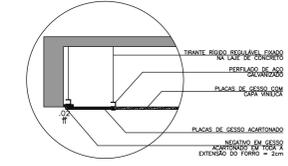

DETALHE FORRO MISTO
ESC.: 1/25

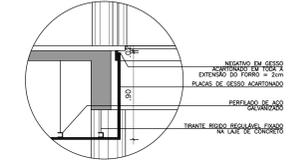


DETALHE FORRO VAZIO CENTRAL
ESC.: 1/25

LEGENDA FORRO	
	REBOCO + PINTURA ACRILICA ACETINADA, COR BRANCA
	FORRO EM PLACAS DE GESSO COM CAPA VINILICA DE 62,5 X 62,5cm
	FORRO DE GESSO ACUSTICO COM FURACAO REDONDA EM BLOCOS. REFERENCIA KNAUF CLEANED RETILINED ALTERNADO ACUSTICO OU EQUIVALENTE TECNICO.
	FORRO EM PLACAS DE PVC 125x62,5 cm
	FORRO REBAIXADO EM GESSO ACARTONADO, PREVER INCLINAMENTO DAS SUPERFICIES E POSTERIOR APLICACAO DE NO MINIMO DUAS DEMOIS FARTAS DE PINTURA 100% ACRILICA NA COR BRANCA. PREVER NEGATIVO DE 2X2cm EM TODO PERIMETRO DO GESSO.
	CHAMPAS DE ACRILICO TRANSPARENTE OPACO
	FORRO TIPO COLMEIA SUSPENSO REMOVIVEL
TIPOLOGIA DAS LUMINARIAS	
	LUMINARIA APARENTE RETANGULAR FLUORESCENTE - 125 X 31,25 cm
	LUMINARIA DE EMBUTIR REDONDA FLUORESCENTE
	ARANDELA DO TIPO TARTARUCA FABRICADA EM ALUMINIO INJETADO, COM VIDRO TRANSPARENTE E GRADE METALICA PROTETORA. DEVERA POSSUIR BOCAL E-27 E LAMPADA FLUORESCENTE COMPACTA DE 23W-220 VOLTS.
	LE: MODULO AUTONOMO DE ILUMINACAO DE EMERGENCIA 2x9-12W
	LUMINARIA APARENTE RETANGULAR FLUORESCENTE - 1x32W 125 X 12,50 cm
	LUMINARIA APARENTE QUADRADA FLUORESCENTE - 1x32W 62,5 X 62,5 cm
	LUMINARIA APARENTE QUADRADA FLUORESCENTE - 1x32W 62,5 X 62,5 cm COM ALETAS DIFUSORAS
	LUMINARIA ARTICULAVEL DE EMBUTIR MULTIVAPOR METALICO - 70W

LEGENDA - INTERVENCOES	
	FORRO A SUBSTITUIR
	REBOCO DE FORRO A SER REPARADO
	ESPAÇOS CEDIÇOS A TERCEIROS

NOTA: TODAS AS ÁREAS DE FORRO DE GESSO ACARTONADO MONTADO DEVEM SER FINIADAS, EXCETO AS DESTINADAS A TERCEIROS (OBRAS, POSTOS DE ATENDIMENTO BANCÁRIO E POLÍCIA FEDERAL).

Obra/Entrega: FÓRUM TRABALHISTA DE PONTA GROSSA Endereço: Av. Maria Perpetua da Cruz, 11 - Ponta Grossa, PR, CEP 84.035-790	
Área: 8.032,32 m² Planta: 6 Projeto: 16 Título: TÉRREO INDICADA	Ocupação: 01 - SERVIÇO PROFISSIONAL Comissão de Planos: ÁREAS OBJETO DE INTERVENÇÃO SERVIÇOS DE FORRO A SEREM EXECUTADOS Fórum Regional do Trabalho da 9ª Região - CNPJ 03.181.180/0001-16 PROJEITO EXECUTIVO CIVIL
	Data: 25/03/2022

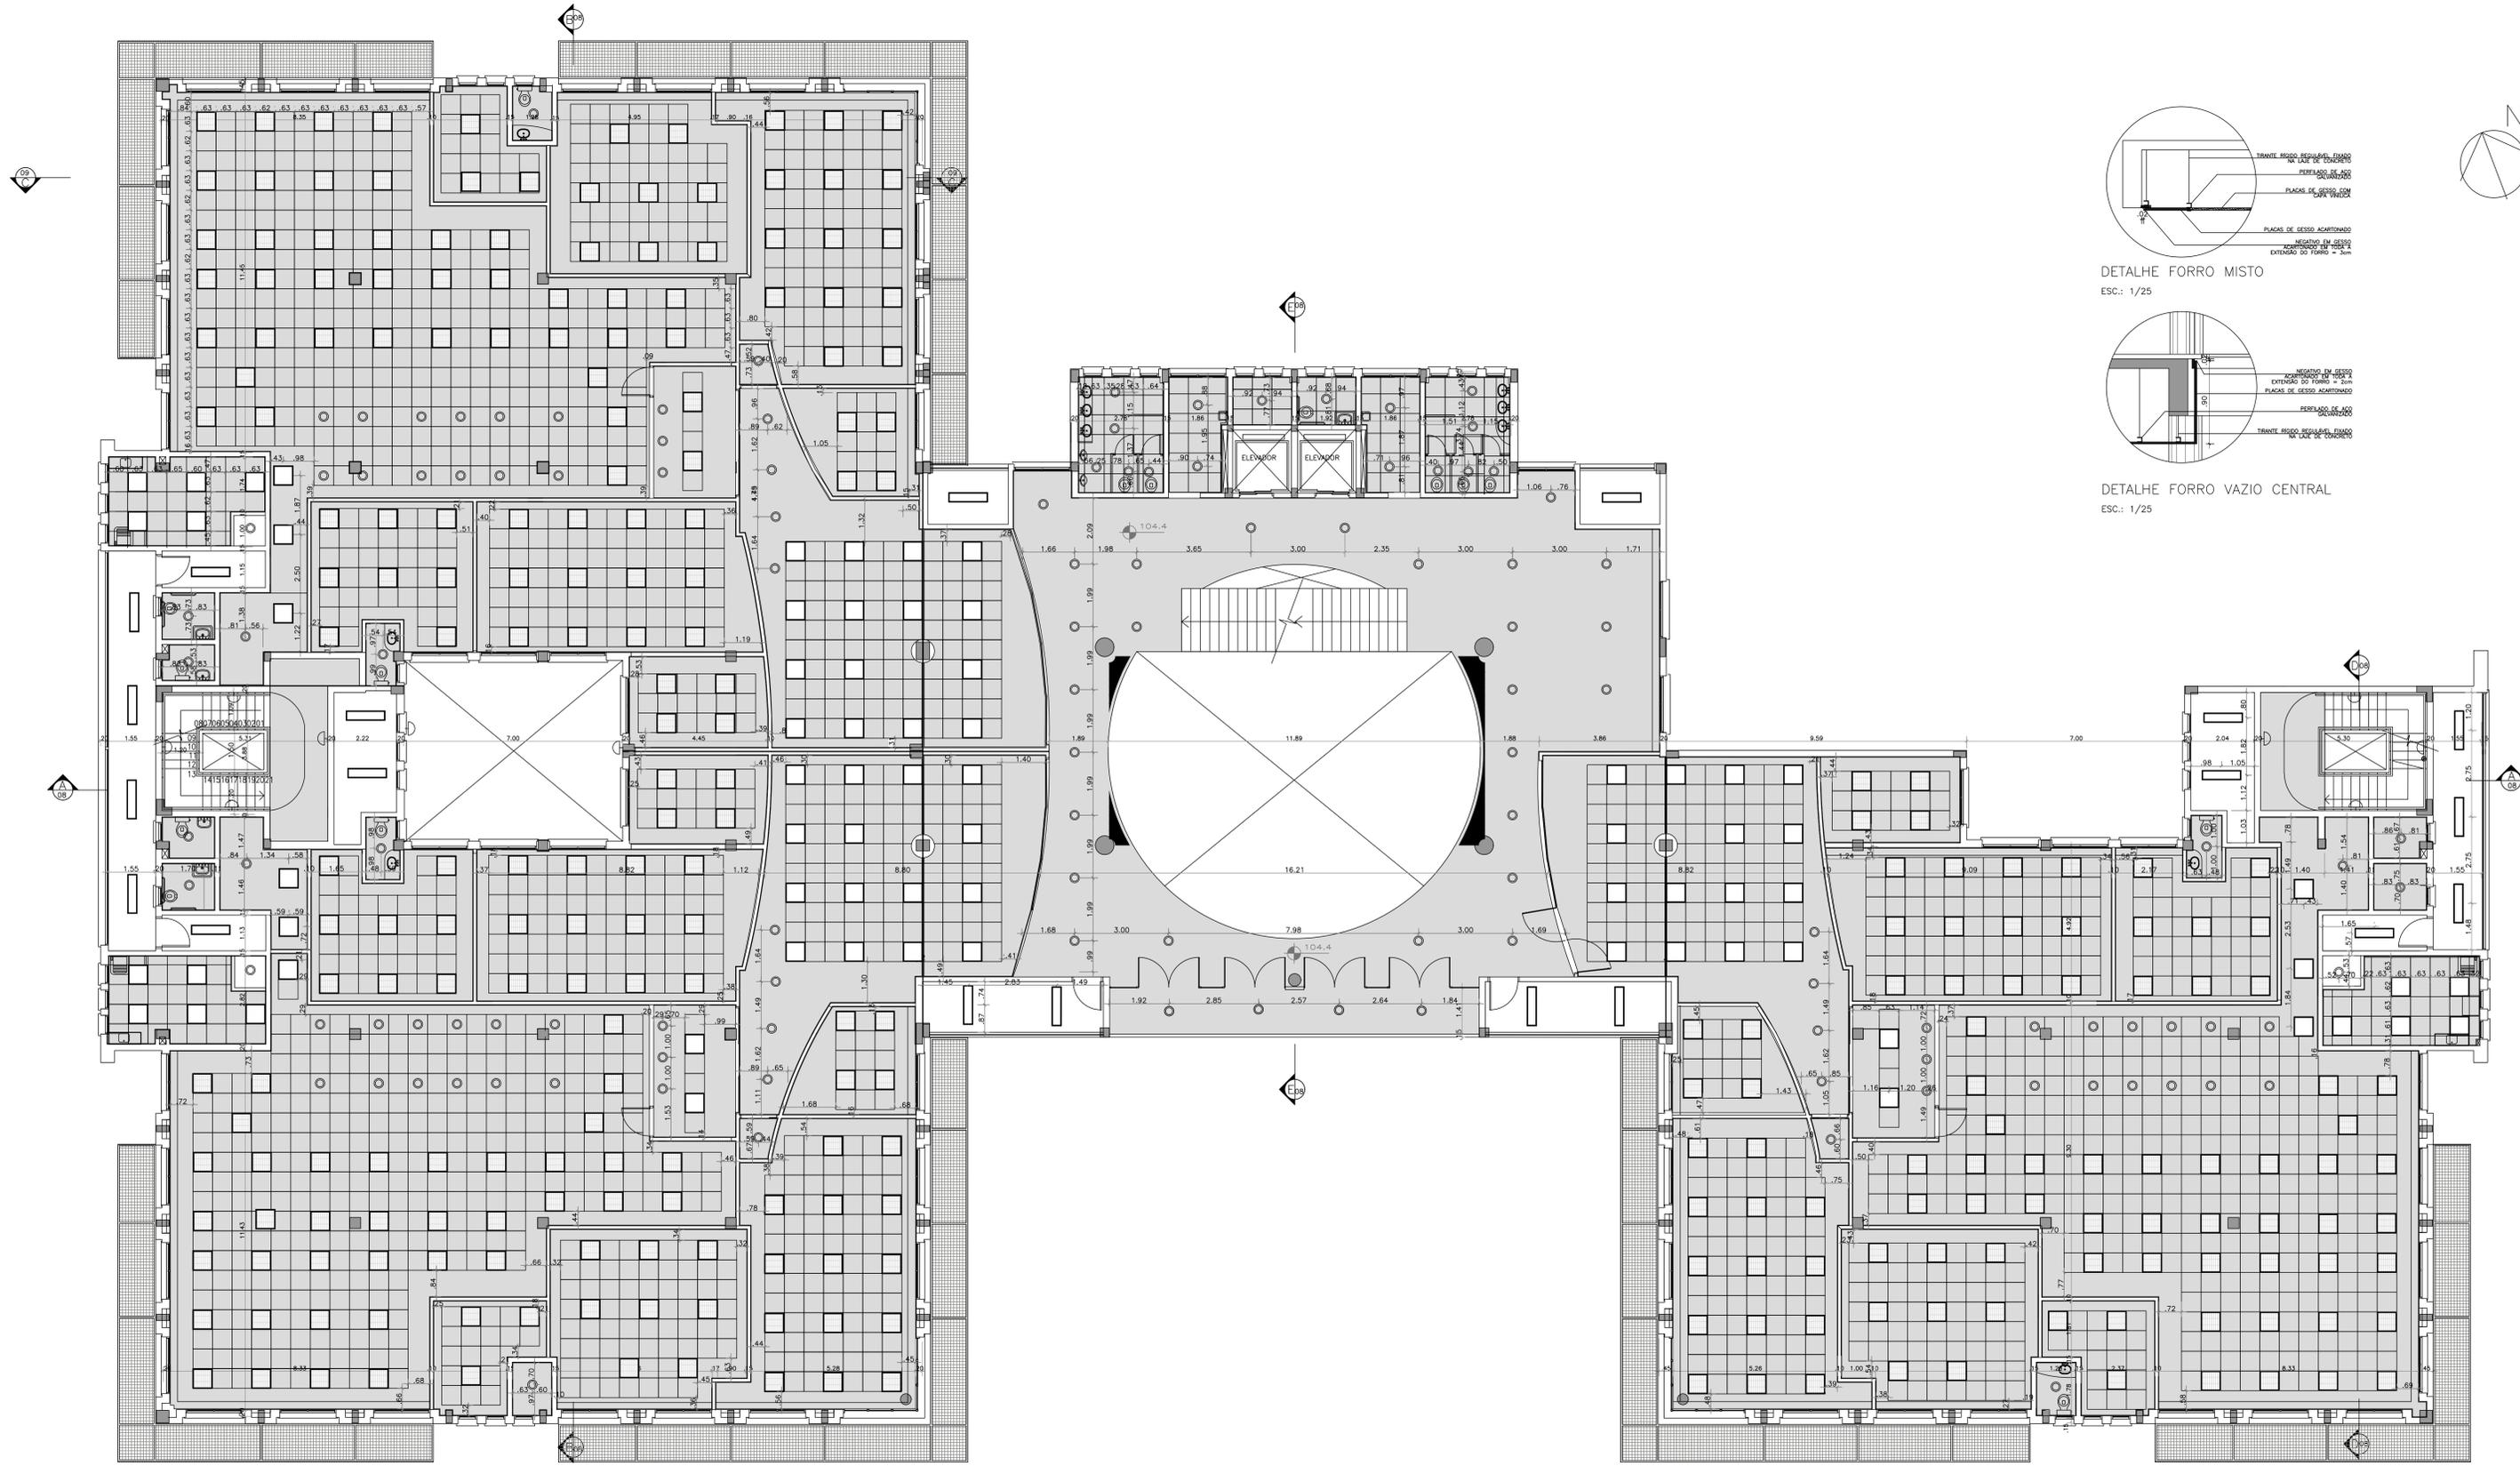



- LEGENDA FORRO**
- REBOCO + PINTURA ACRILICA ACETINADA, COR BRANCA
 - FORRO EM PLACAS DE GESSO COM CAPA VINILICA DE 62,5 X 62,5cm
 - FORRO DE GESSO ACUSTICO COM FURACAO REDONDA EM BLOCOS. REFERENCIA KNAUF CLEANEO RETILNEO ALTERNADO ACUSTICO OU EQUIVALENTE TECNICO.
 - FORRO EM PLACAS DE PVC 125x62,5 cm
 - FORRO REBAIXADO EM GESSO ACARTONADO, PREVER NIVELAMENTO DAS SUPERFICIES E POSTERIOR APLICACAO DE NO MINIMO DUAS DEMOAS FARTAS DE PINTURA 100% ACRILICA NA COR BRANCA. PREVER NEGATIVO DE 2X2cm EM TODO PERIMETRO DO GESSO.
 - CHAPAS DE ACRILICO TRANSPARENTE OPACO
 - FORRO TIPO COLUMEA SUSPENSO REMOVEL
- TIPOLOGIA DAS LUMINARIAS**
- LUMINÁRIA APARENTE RETANGULAR FLUORESCENTE - 125 X 31,25 cm
 - LUMINÁRIA DE EMBUTIR REDONDA FLUORESCENTE
 - ARANDELA DO TIPO TARTARUGA FABRICADA EM ALUMINIO INJETADO, COM VIDRO TRANSPARENTE E GRATE METALICA PROTETORA. DEVERA POSSUIR BOCAL E-27 E LAMPADA FLUORESCENTE COMPACTA DE 23W-220 VOLTS.
 - M.O.D.U.L.O AUTONOMO DE ILUMINACAO DE EMERGENCIA 2x8-127V
 - LUMINÁRIA APARENTE RETANGULAR FLUORESCENTE - 1x32W 125 X 12,50 cm
 - LUMINÁRIA APARENTE QUADRADA FLUORESCENTE - 1x32W 62,5 X 62,5 cm
 - LUMINÁRIA APARENTE QUADRADA FLUORESCENTE - 1x32W 62,5 X 62,5 cm COM ALETAS DIFUSORAS
 - LUMINÁRIA ARTICULAVEL DE EMBUTIR MULTIVAPOR METALICO - 70W

Obs.: NOS SANTÁRIOS, COPAS, SACADAS E VARANDAS, QUANDO INDICADO O USO DE GESSO ACARTONADO, DEVE SER DO TIPO VERDE, PRÓPRIO PARA ÁREAS MOLHADAS


- LEGENDA - INTERVENÇÕES**
- FORRO A SUBSTITUIR
 - TRECHO DE FORRO A SER REBAIXADO
 - ESPAÇOS CEDIOS A TERCEIROS
- Obs.: TODAS AS ÁREAS DE FORRO DE GESSO ACARTONADO MONOLITICO DEVEM SER PINTADAS, EXCETO AS DESTINADAS A TERCEIROS (OAB, POSTOS DE ATENDIMENTO BANCARIO E POLICIA FEDERAL)

PRIMEIRO PAVIMENTO
ESCALA: SEM ESCALA

Cidade/Estado: FÓRUM TRABALHISTA DE PONTA GROSSA Endereço: Av. Marechal Deodoro, 11 - Ponta Grossa, PR - CEP 84.030-700		
Área: 8.022,52 m²	Ocupação: 01 - SERVIÇO PROFISSIONAL	
Projeto: 7 16	Comissão de Planilha: ÁREAS OBJETO DE INTERVENÇÃO SERVIÇOS DE FORRO A SEREM EXECUTADOS 1º PAVIMENTO	
Proprietário: Tribunal Regional do Trabalho da 9ª Região - CNPJ/03.141.166/0001-16	Projeto EXECUTIVO CIVIL	
Estado: INDICADA	Data: 25/03/2022	

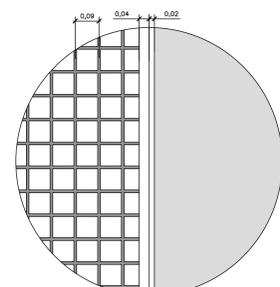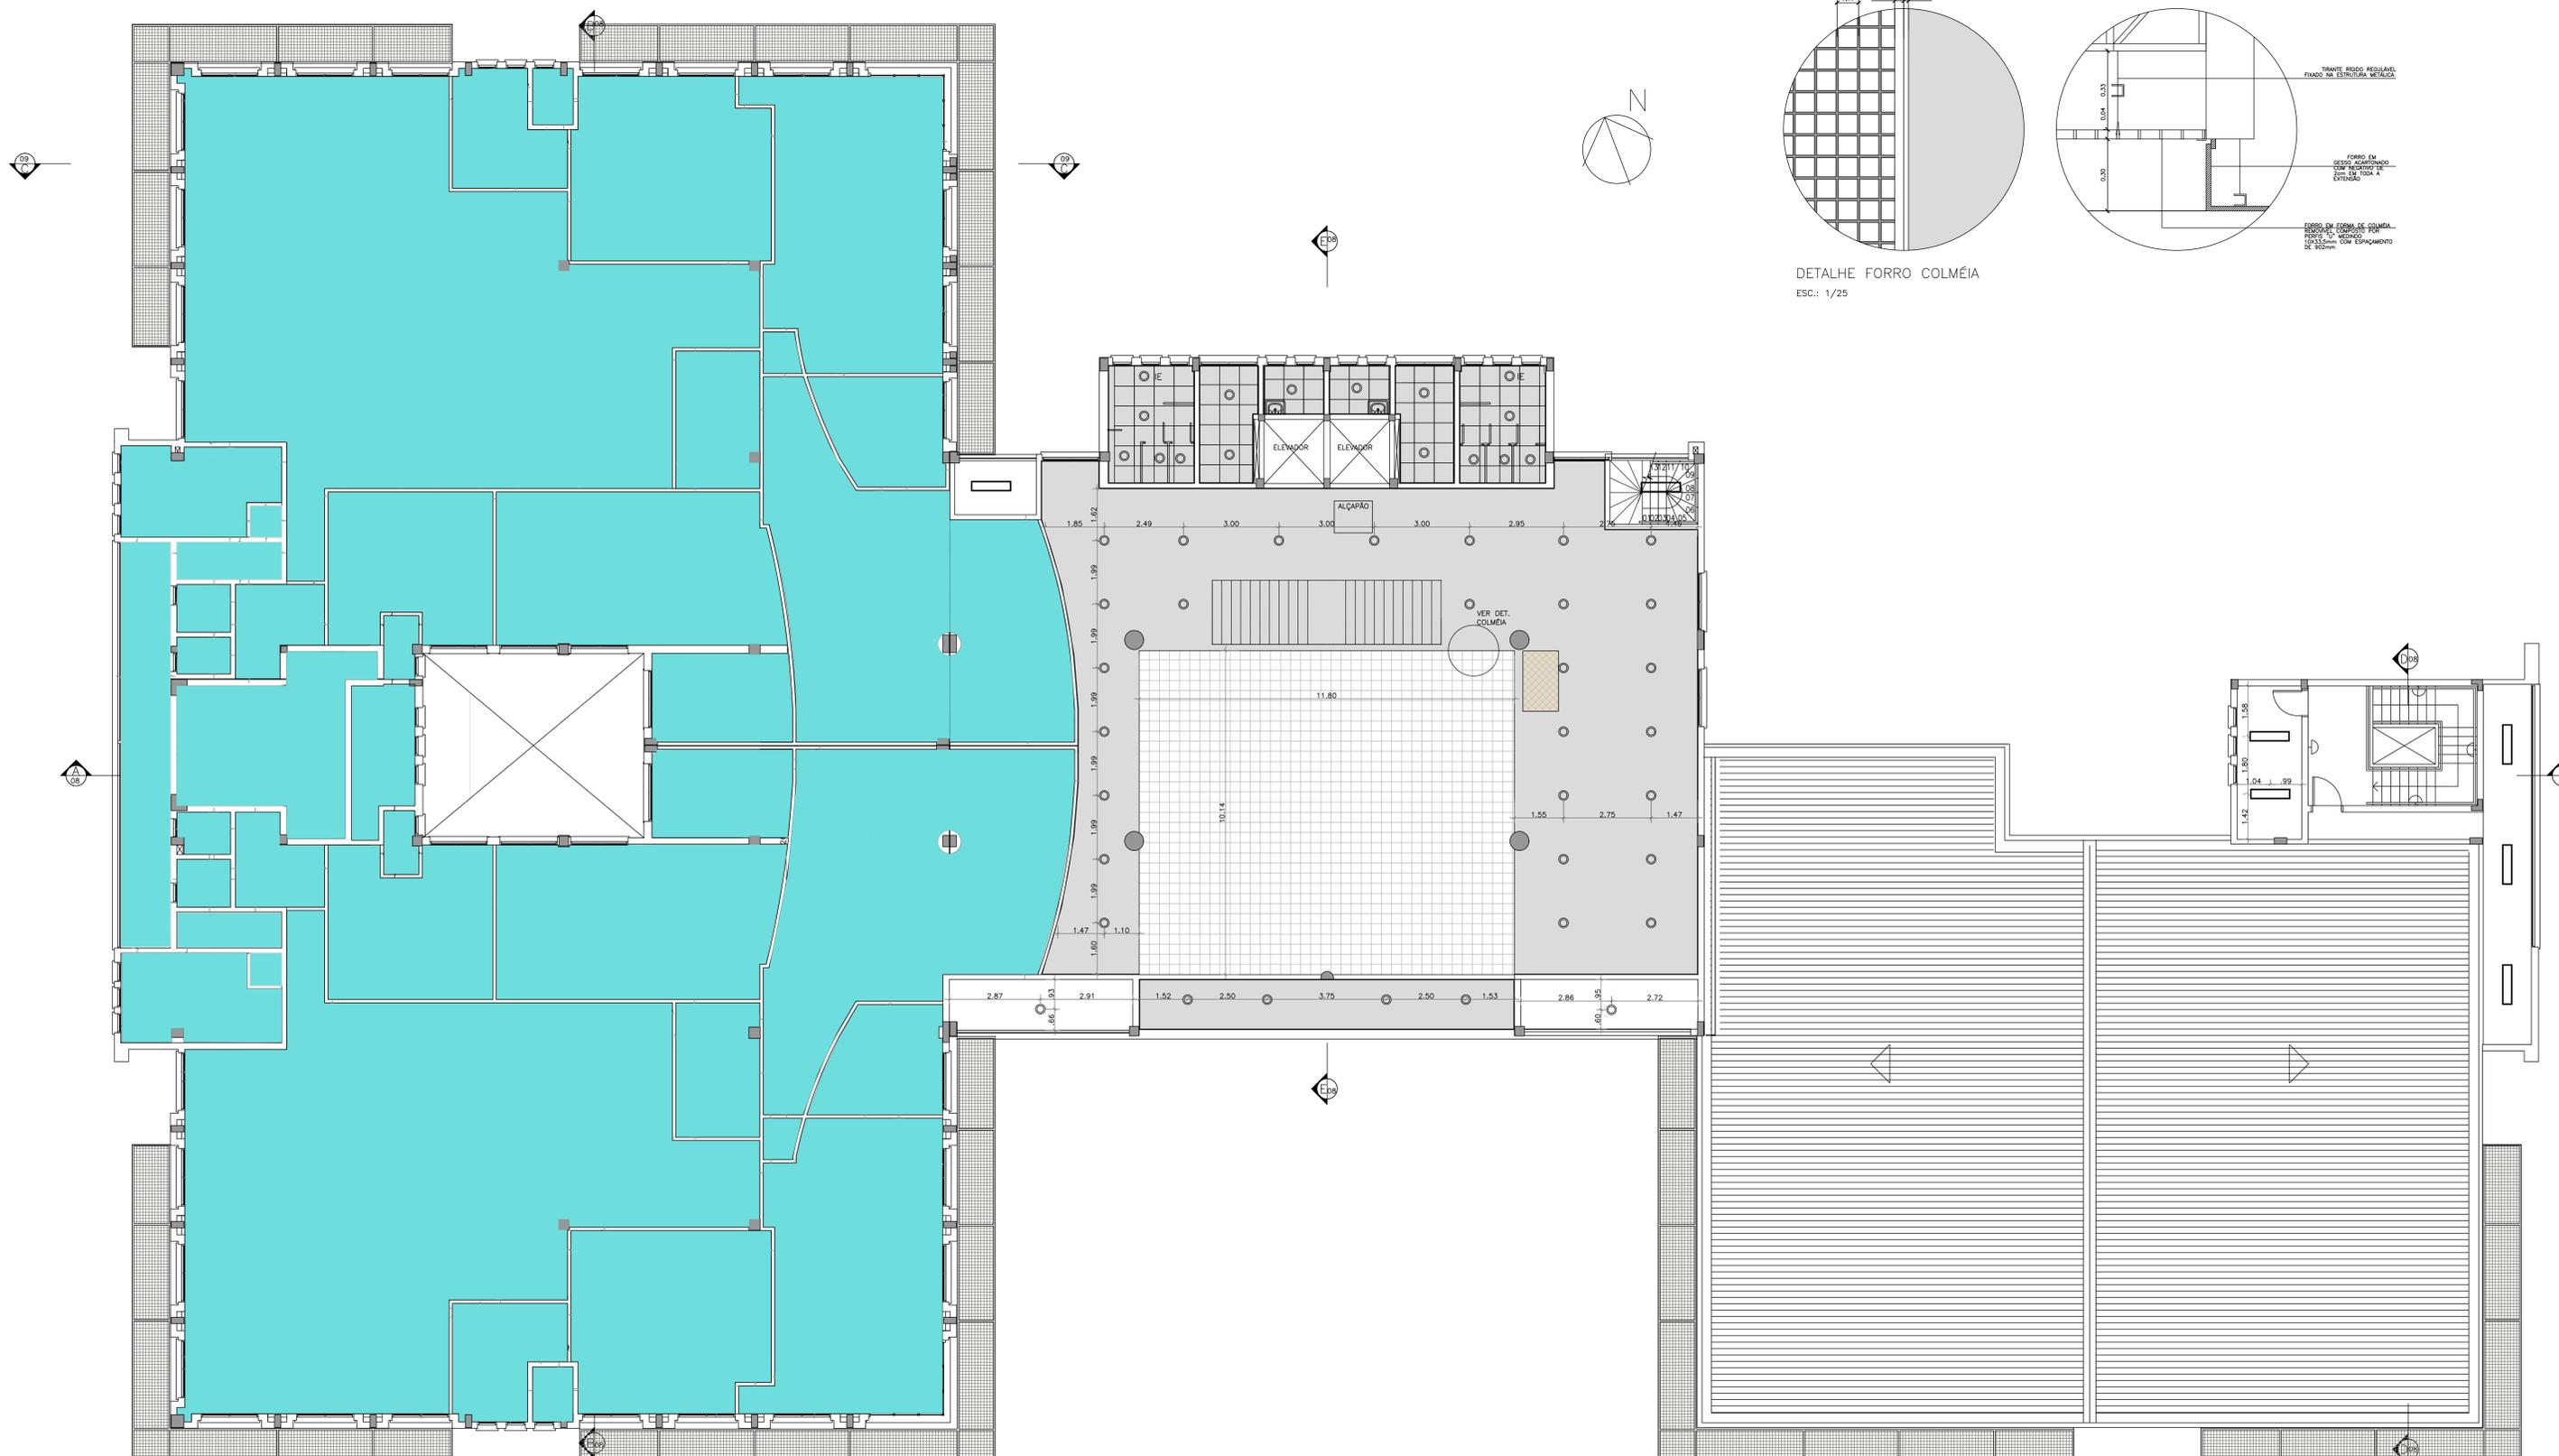


DETALHE FORRO COLMÉIA
ESC.: 1/25

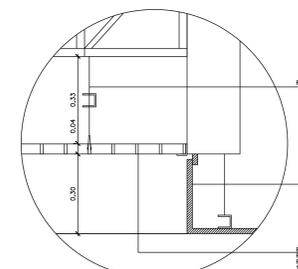


- LEGENDA FORRO**
- REBOCO + PINTURA ACRILICA ACETINADA, COR BRANCA
 - FORRO EM PLACAS DE GESSO COM CAPA VINILICA DE 62,5 X 62,5cm
 - FORRO DE GESSO ACUSTICO COM FURACAO REDONDA EM BLOCOS. REFERENCIA KNAUF CLEANEO RETILNEO ALTERNADO ACUSTICO OU EQUIVALENTE TECNICO.
 - FORRO EM PLACAS DE PVC 125x62,5 cm
 - FORRO REBAIXADO EM GESSO ACARTONADO, PREVER NIVELAMENTO DAS SUPERFICIES E POSTERIOR APLICACAO DE NO MINIMO DUAS DEMOAS FARTAS DE PINTURA 100% ACRILICA NA COR BRANCA. PREVER NEGATIVO DE 2X2cm EM TODO PERIMETRO DO GESSO.
 - CHAPAS DE ACRILICO TRANSPARENTE OPACO
 - ⊕ FORRO TIPO COLMÉIA SUSPENSO REMOVEL
- TIPOLOGIA DAS LUMINÁRIAS**
- LUMINÁRIA APARENTE RETANGULAR FLUORESCENTE – 125 X 31,25 cm
 - LUMINÁRIA DE EMBUTIR REDONDA FLUORESCENTE
 - ARANDELA DO TIPO TARTARUGA FABRICADA EM ALUMÍNIO INJETADO, COM VIDRO TRANSPARENTE E GRADE METÁLICA PROTETORA. DEVERÁ POSSUIR BOCAL E-27 E LÂMPADA FLUORESCENTE COMPACTA DE 23W-220 VOLTS.
 - I.E. MÓDULO AUTÔNOMO DE ILUMINAÇÃO DE EMERGÊNCIA 2x8-127V
 - LUMINÁRIA APARENTE RETANGULAR FLUORESCENTE – 1x32W 125 X 12,50 cm
 - LUMINÁRIA APARENTE QUADRADA FLUORESCENTE – 1x32W 62,5 X 62,5 cm
 - LUMINÁRIA APARENTE QUADRADA FLUORESCENTE – 1x32W 62,5 X 62,5 cm COM ALETAS DIFUSORAS
 - LUMINÁRIA ARTICULÁVEL DE EMBUTIR MULTIVAPOR METÁLICO – 70W

OBS.: NOS SANITÁRIOS, COPAS, SACADAS E VARANDAS, QUANDO INDICADO O USO DE GESSO ACARTONADO, DEVE SER DO TIPO VERDE, PRÓPRIO PARA ÁREAS MOLHADAS

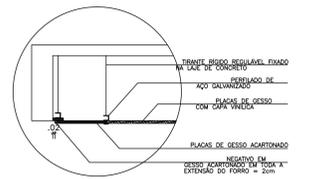


DETALHE FORRO MISTO
ESC.: 1/25

- LEGENDA - INTERVENÇÕES**
- TRECHO A SUBSTITUIR
 - TRECHO DE FORRO A SER REBAIXADO
 - ESPAÇOS CEDIDOS A TERCEIROS
- OBS.: TODAS AS ÁREAS DE FORRO DE GESSO ACARTONADO MONOLÍTICO DEVEM SER PINTADAS, EXCETO AS DESTINADAS A TERCEIROS (OAB, POSTOS DE ATENDIMENTO BANCÁRIO E POLÍCIA FEDERAL)

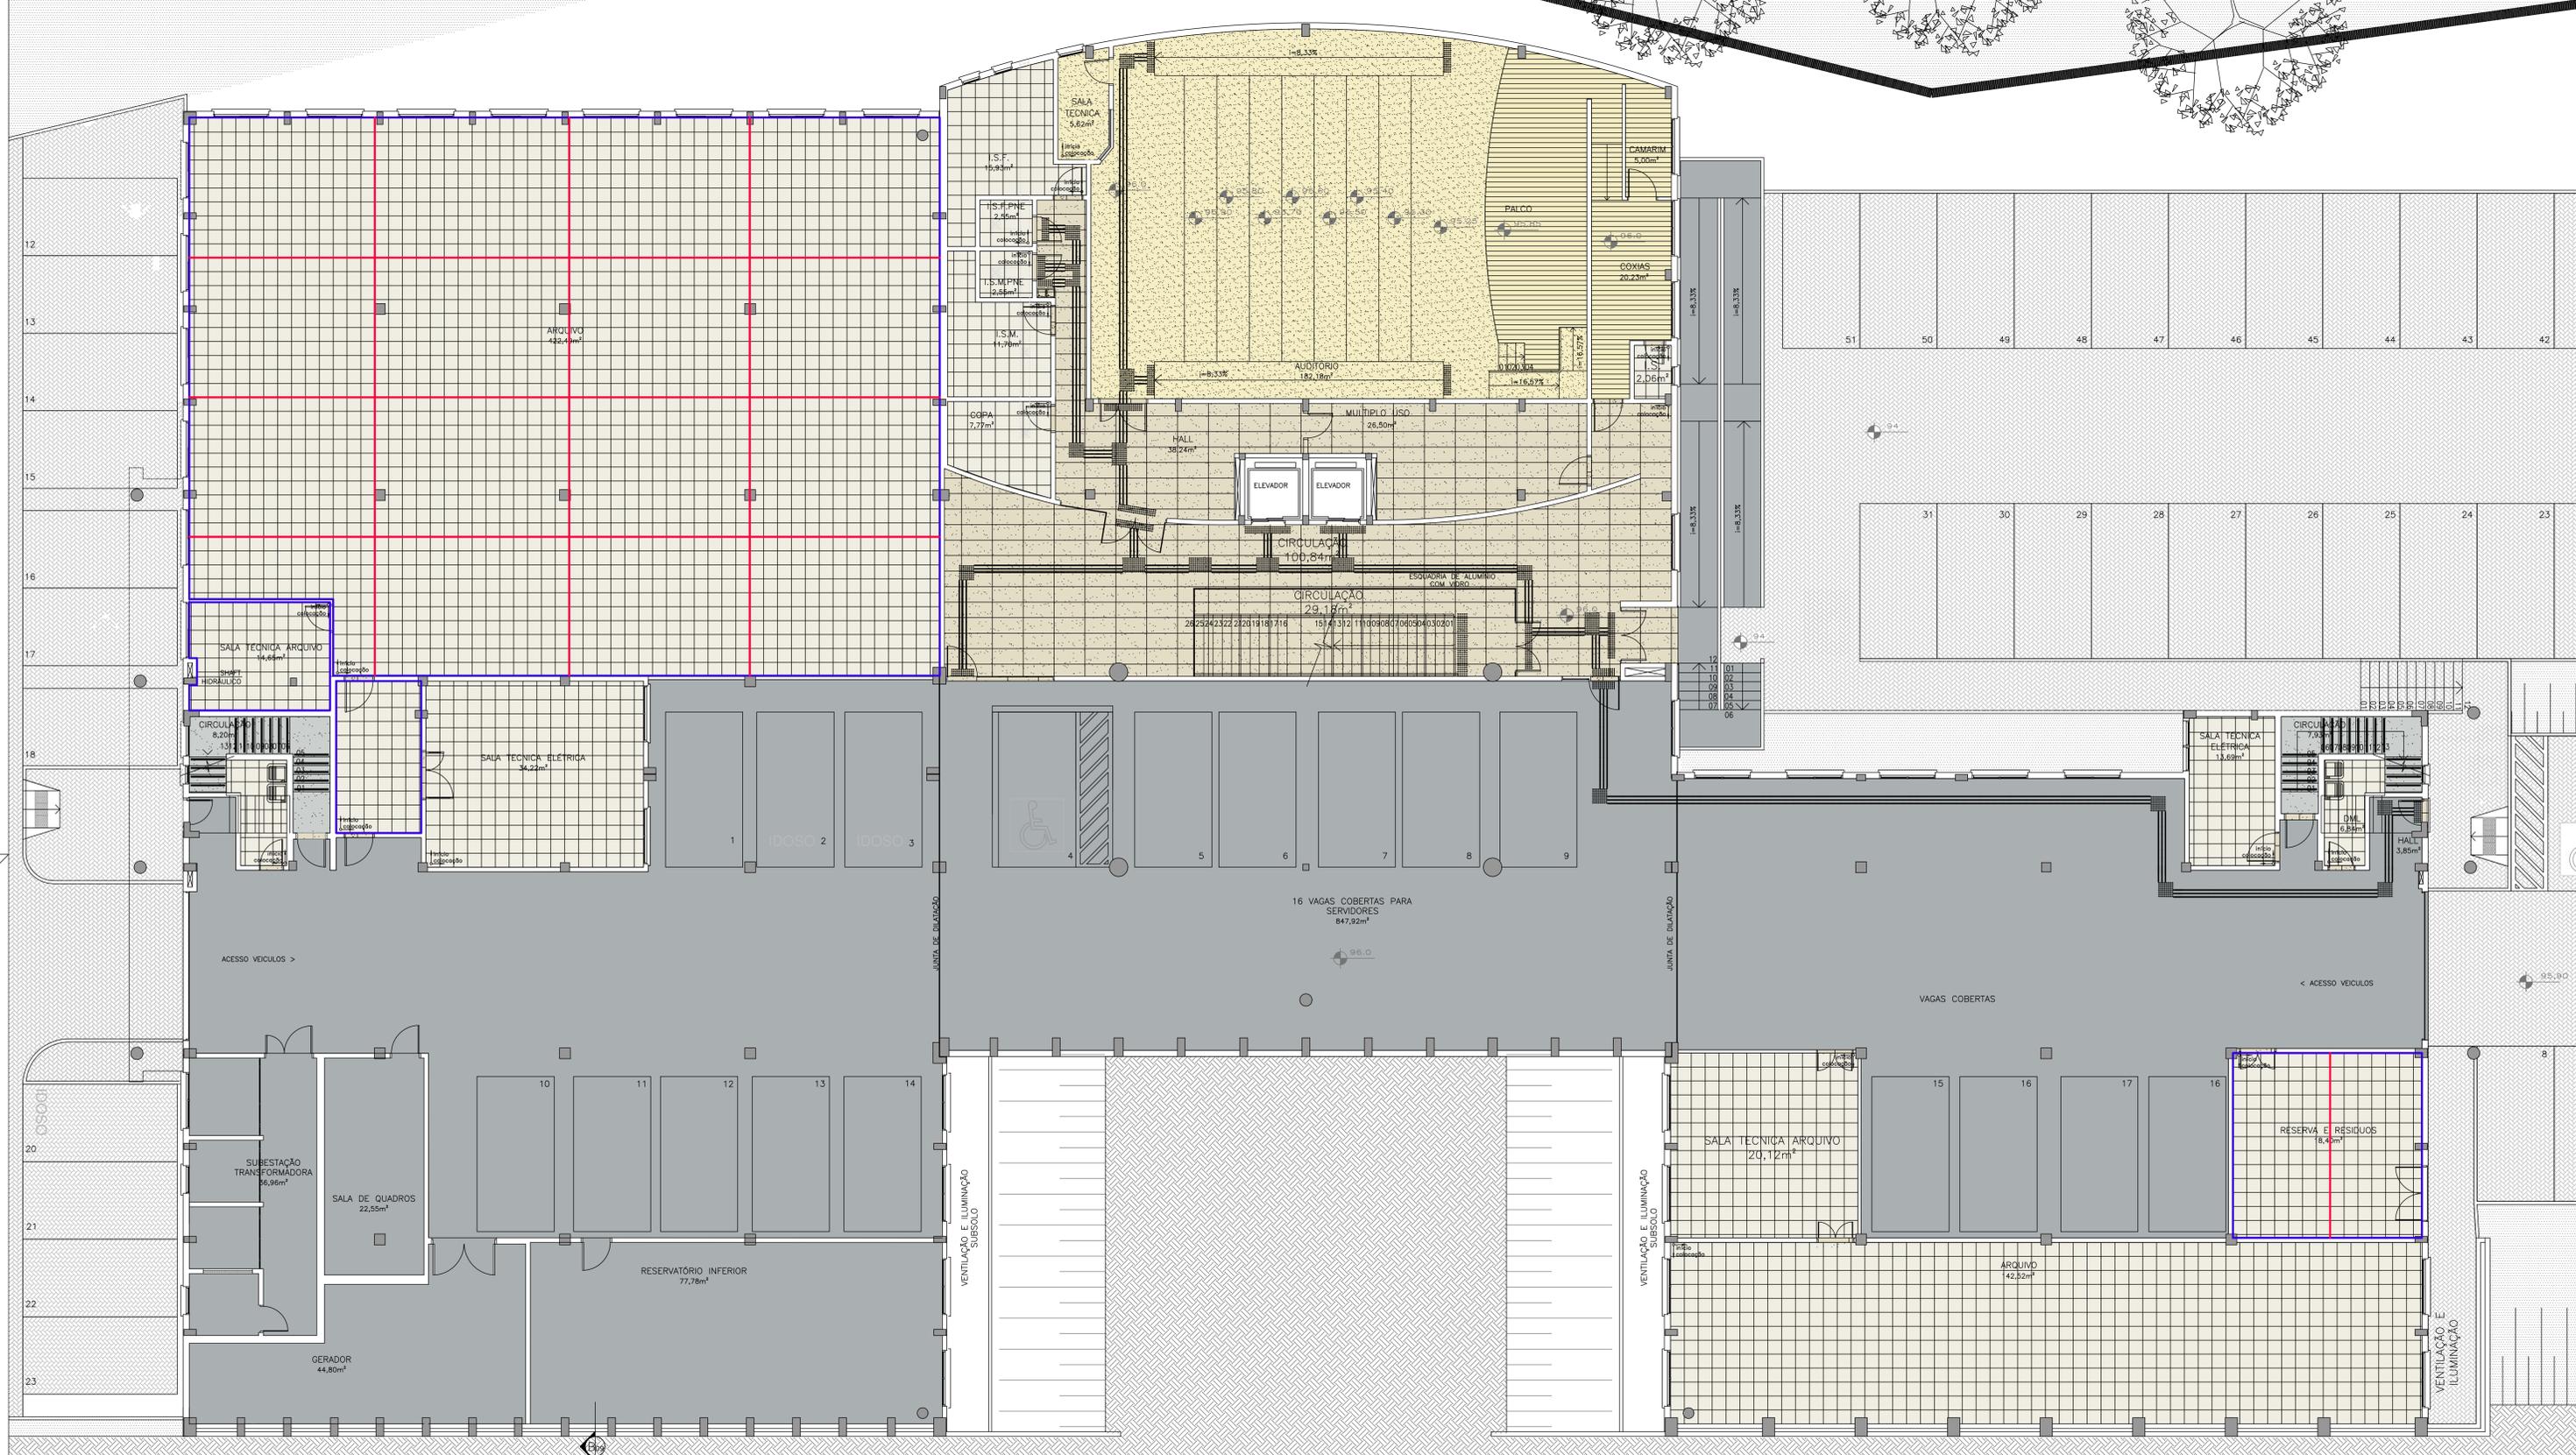

- LEGENDA**
- PISO CERÂMICO (45 x 45cm), REF. ELIANE OU EQUIVALENTE TÉCNICO - LINHA CAROÁ PLUS, COR BEGE.
 - PISO DE GRANITO FLAMEADO BEGE DUNAS
 - PISO DE CIMENTO VASSOURADO
 - PISO DE CIMENTO ALISADO
 - CARPETE REF. BEAULIE DO BRASIL LINHA BERBER POINT COM AMAXIDRA 791 OU EQUIVALENTE TÉCNICO E TAPETADO EM MADEIRA IPE
 - PISO PISOALTA "ALERTA", 2,5 cm PELO COMPRIMENTO INDICADO, ESP. 4,1mm, LINHA TELA FACIL, NA COR CINZA, REF. ANDALUZ OU EQUIVALENTE TÉCNICO.
 - PISO PISOALTA "TAPETADO", 3 cm PELO COMPRIMENTO INDICADO, ESP. 4,1mm, LINHA TELA FACIL, NA COR CINZA, REF. ANDALUZ OU EQUIVALENTE TÉCNICO.
 - PAVIMENTAÇÃO EM PISO DE BLOCO INTERTRAVADO TIPO PAVER, REF. MASQU OU EQUIVALENTE TÉCNICO, LINHA HOLANDÊS, COR NATURAL.
 - PISO DE ALERTA DE BLOCO DE CONCRETO 20x20cm, COR VERMELHA, REF. MASQU OU EQUIVALENTE TÉCNICO.
 - TAPETADO EM MADEIRA IPE ASSIADO SOBRE BARRILES, LARGURA 10cm, ACABAMENTO EM VERNIZ FOSCO.

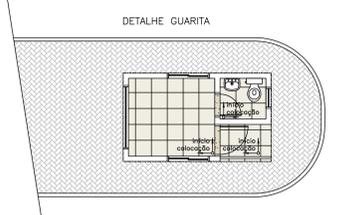

- LEGENDA - INTERVENÇÕES**
- JUNTA DE DESSOLIDARIZAÇÃO
 - JUNTA DE MOVIMENTAÇÃO
- OBS: OS PANDOS DE PISO DEVEM TER, NO MÁXIMO, 32m² E AS JUNTAS DEVEM DISTAR, NO MÁXIMO, 8m ENTRE SI

SUBSOLO
ESCALA: SEM ESCALA

Obra/Entregue: **FÓRUM TRABALHISTA DE PONTA GROSSA**
 Endereço: Av. Marechal Deodoro, 11 - Ponta Grossa - PR - CEP: 84.030-780

Área: 8.022,52 m²
 Projeto: 01 - SERVIÇO PROFISSIONAL

Parcela: 9
 16
 SUBSOLO


Comissão de Prêmios:
JUNTAS DE MOVIMENTAÇÃO E DESSOLIDARIZAÇÃO A SEREM EXECUTADAS

Proprietário:
 Tribunal Regional do Trabalho da 9ª Região - CNPJ 03.141.166/0001-16

Escala INDICADA: PROJETO EXECUTIVO CIVIL

Outra: 25/03/2022


- PISO CERÂMICO (45 x 45cm), REF. ELANE OU EQUIVALENTE TÉCNICO - LINHA CARGO PLUS, COR BEGE.
- PISO DE GRANITO FLAMEADO BEGE DUNAS
- PISO DE CIMENTO VASSOURADO
- PISO DE CIMENTO ALISADO
- CARRETE REF. BEAULIEU DO BRAGAL LINHA BEBEBE POINT COR AMBROSIA 751 OU EQUIVALENTE TÉCNICO E TABUADO EM MADEIRA PE
- PISO PÓDITI "ALEZIA" 2,5 cm PELO COMPRIMENTO INDICADO, ESP. 41mm, LINHA DELTA FÁCIL, NA COR CINZA, REF. ANJALIE OU EQUIVALENTE TÉCNICO.
- PISO PÓDITI "TUBERONAL" 3 cm PELO COMPRIMENTO INDICADO, ESP. 41mm, LINHA DELTA FÁCIL, NA COR CINZA, REF. ANJALIE OU EQUIVALENTE TÉCNICO.
- PAVIMENTAÇÃO EM PISO DE BLOCO INTERTRAVADO TIPO PAVEL, REF. MASRI OU EQUIVALENTE TÉCNICO, LINHA HOLLAND, COR NATURAL.
- PISO DE ALBERTA DE BLOCO DE CONCRETO 20x20cm, COR VERMELHA, REF. MASRI OU EQUIVALENTE TÉCNICO.
- TABUADO DE MADEIRA BEE ASSIADO SOBRE BARRILES, LARGURA 15cm, ACABAMENTO EM VERNIZ FOSCO.

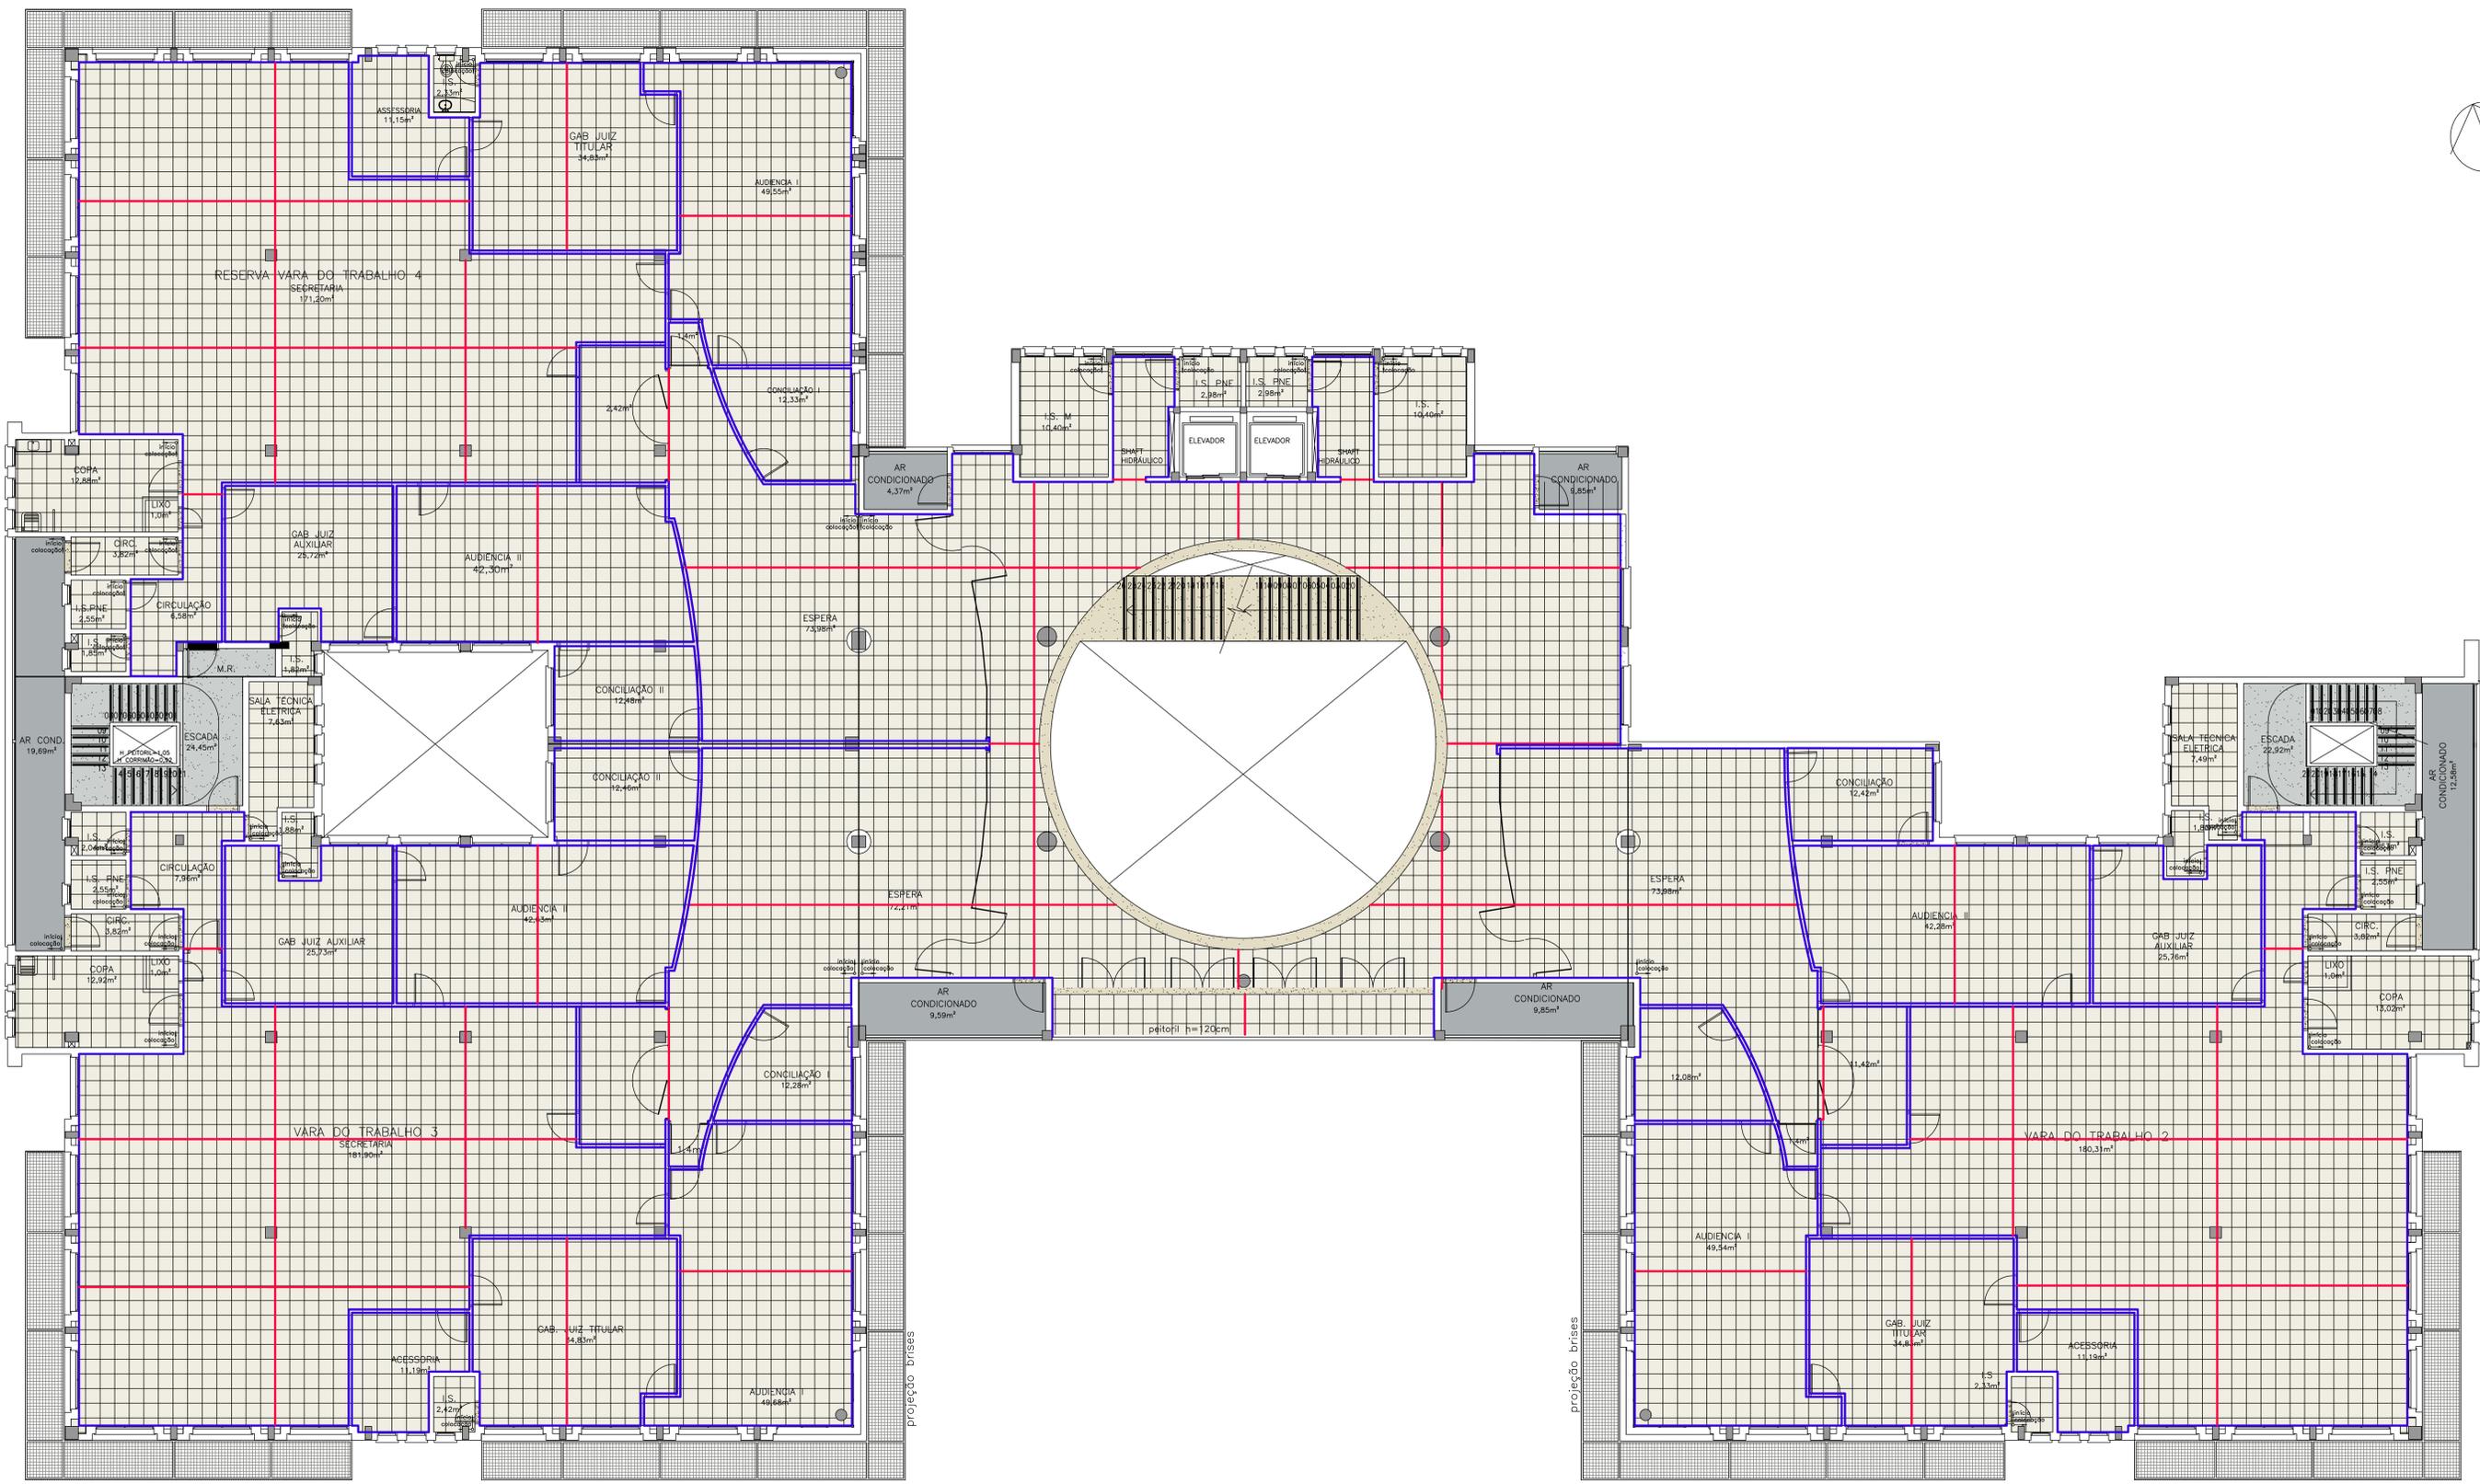

- LEGENDA - INTERVENÇÕES
- JUNTA DE DESSOLIDARIZAÇÃO
 - JUNTA DE MOVIMENTAÇÃO
- OS: OS PISOS DE PISO DEVEM TER, NO MÁXIMO, 32m² E AS JUNTAS DEVEM DISTAR, NO MÁXIMO, 8m ENTRE SI

Objeto: FÓRUM TRABALHISTA DE PONTA GROSSA <small>Endereço: Av. Manoel Proença da Cruz, 11 - Ponta Grossa - PR - CEP: 84.030-700</small>		
Área: 8.022,82 m ²	Ocorrência: 01 - SERVIÇO PROFISSIONAL	
11	Comissão de Prática: JUNTAS DE MOVIMENTAÇÃO E DESSOLIDARIZAÇÃO A SEREM EXECUTADAS	
16	1º PAVIMENTO	
Preparado: <small>Fórum Regional do Trabalho da 9ª Região - CNPJ 03.141.168/0001-18</small>		
Escala: PROJETO EXECUTIVO CIVIL		Data: 25/03/2022

-  PISO CERÂMICO (45 X 45cm), REF. ELIANE OU EQUIVALENTE TÉCNICO - LINHA CARO PLUS, COR BEGE.
-  PISO DE GRANITO FLAMEADO BEGE DUNAS
-  PISO DE CIMENTO VASSOURADO
-  PISO DE CIMENTO ALISADO
-  CARPETE REF. BEAULIEU DO BRASIL LINHA BERBER POINT, COR AMARELA 751 OU EQUIVALENTE TÉCNICO E TABUADO EM MADEIRA IPE
-  PISO PODESTIL "ALERTA", 2,5 cm PELO COMPRIMENTO INDICADO, ESP. 4,1mm, LINHA TREL PÁCI, NA COR ONDA, REF. ANDALUZ OU EQUIVALENTE TÉCNICO.
-  PISO PODESTIL "DIRECIONAL", 3 cm PELO COMPRIMENTO INDICADO, ESP. 4,1mm, LINHA TREL PÁCI, NA COR ONDA, REF. ANDALUZ OU EQUIVALENTE TÉCNICO.
-  PAVIMENTAÇÃO EM PISO DE BLOCO INTERTRAVADO TIPO PAVER, REF. MASHI OU EQUIVALENTE TÉCNICO, LINHA HOLLAND, COR METALIC.
-  PISO DE ALBERTA DE BLOCO DE CONCRETO 20X20cm, COR VERMELHA, REF. MASHI OU EQUIVALENTE TÉCNICO.

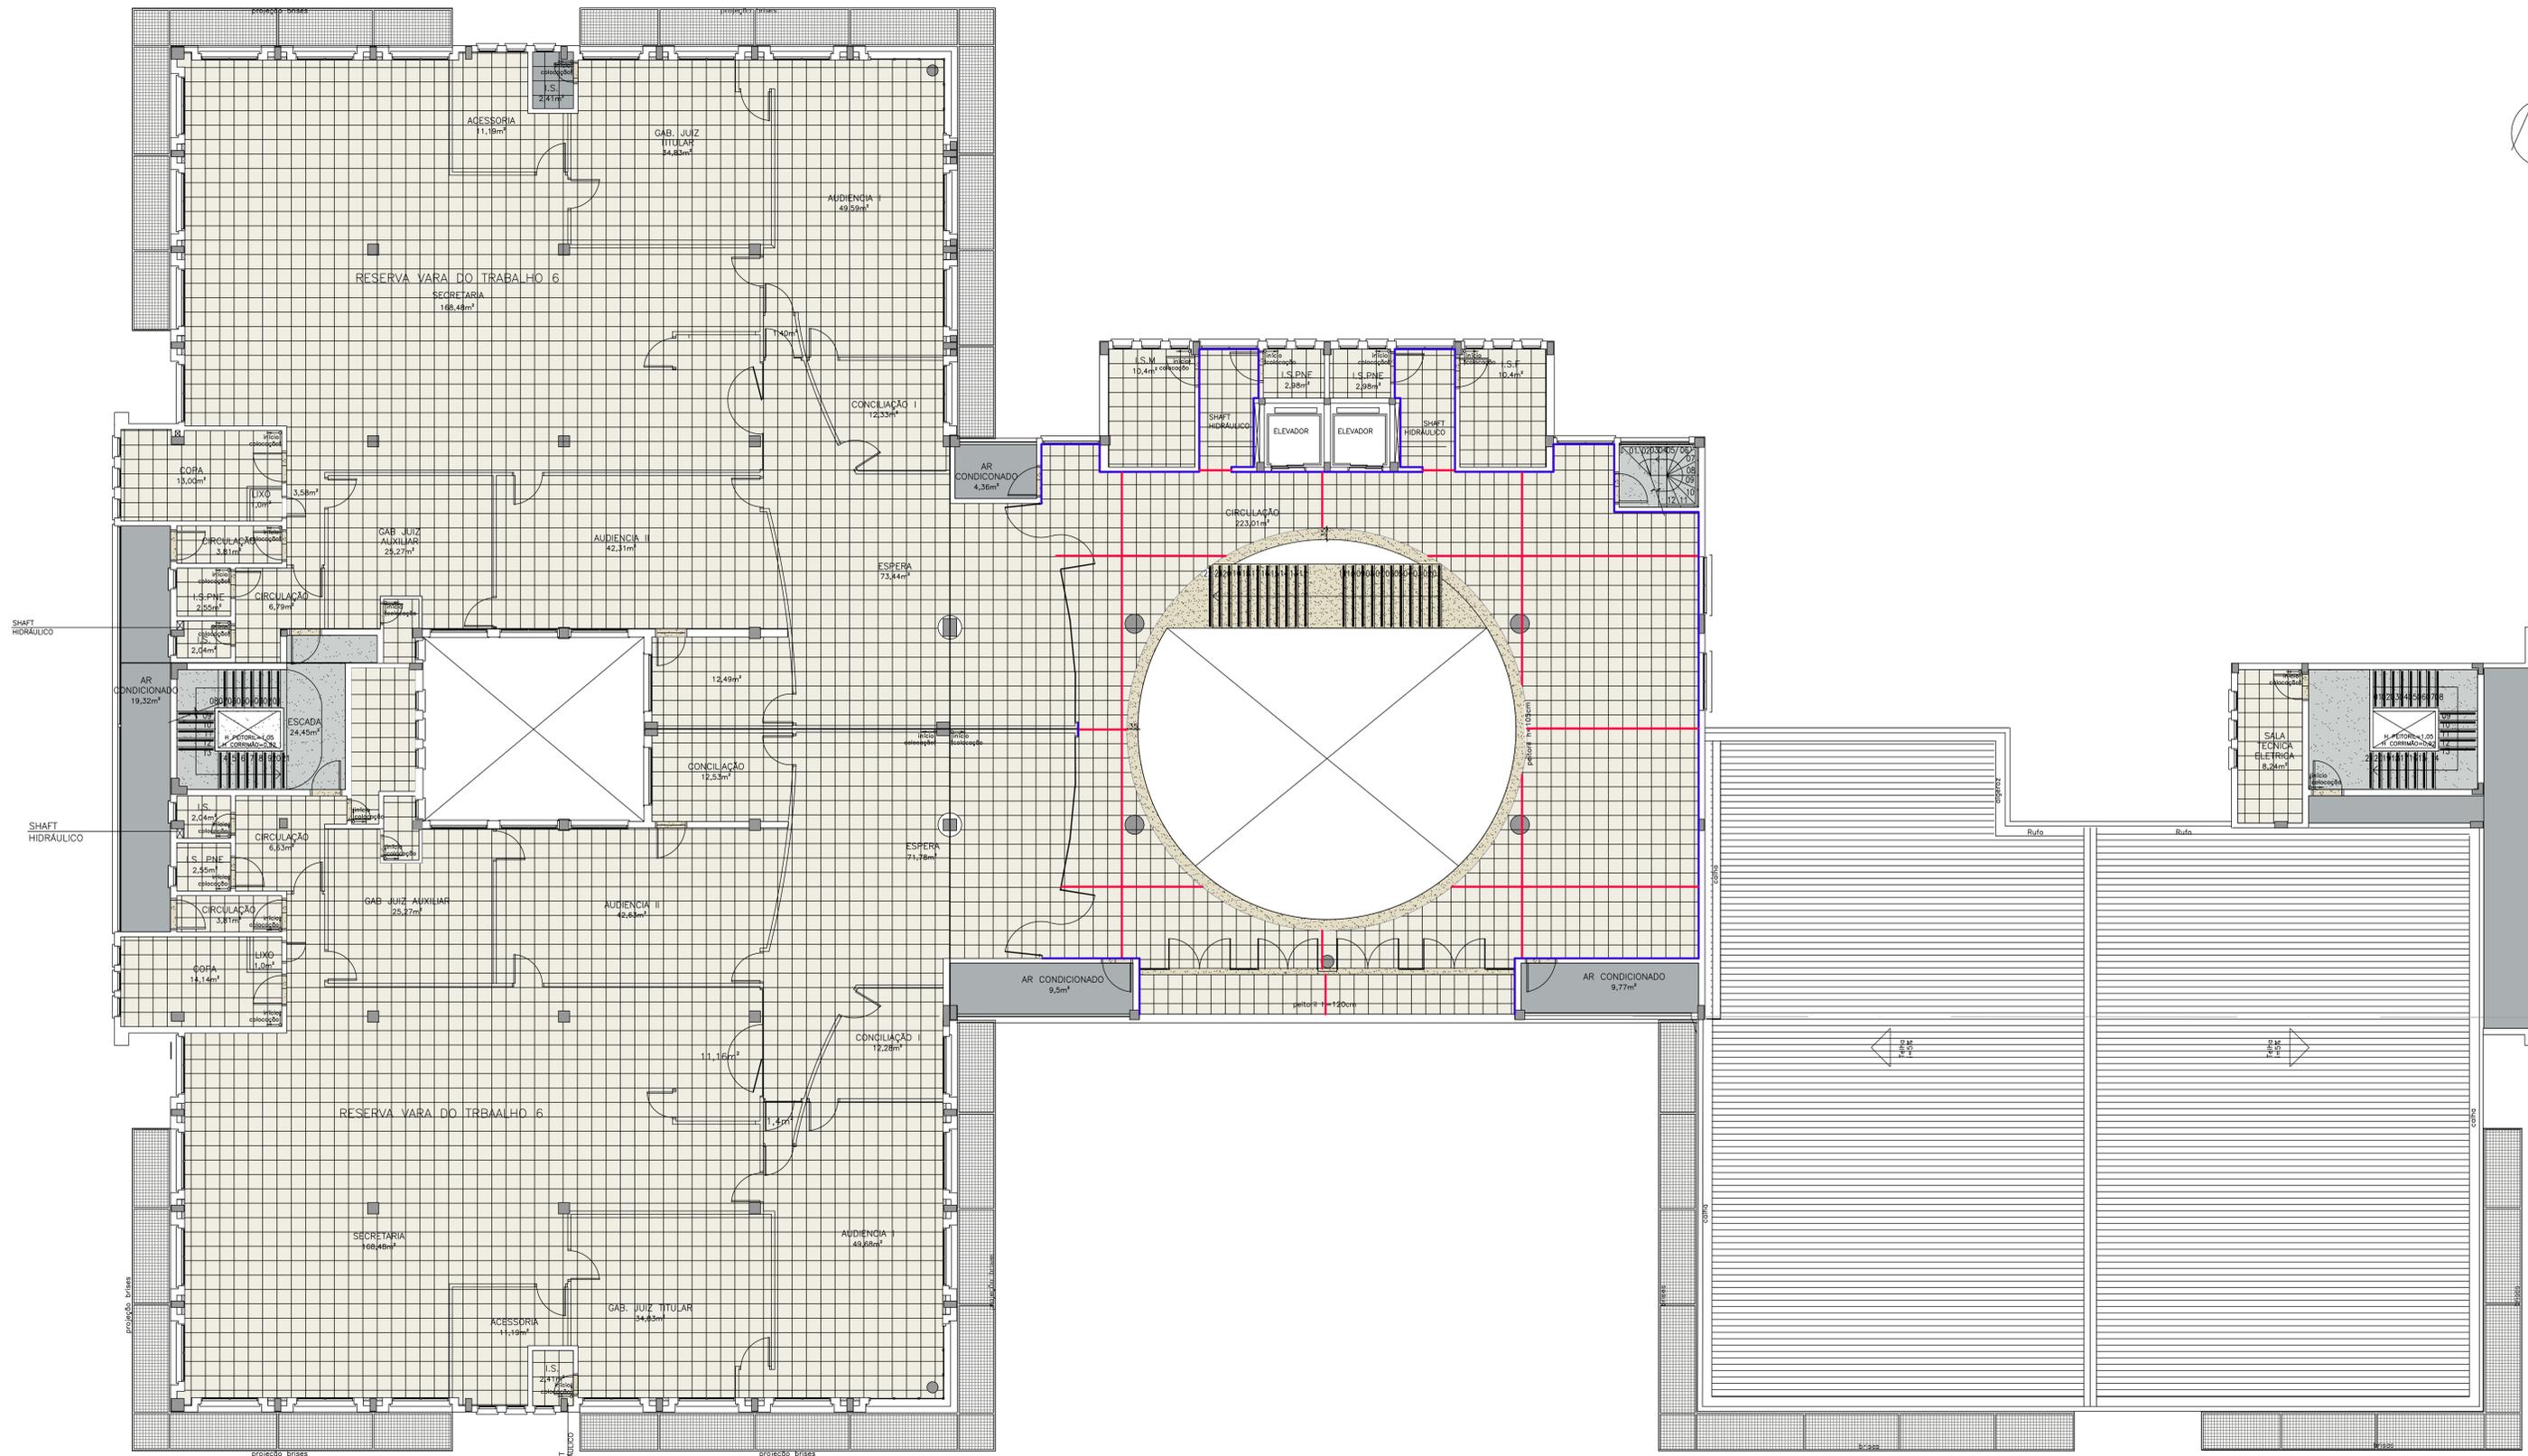


LEGENDA - INTERVENÇÕES

-  JUNTA DE DESSOLIDARIZAÇÃO
-  JUNTA DE MOVIMENTAÇÃO

OBS: OS PAVOS DE PISO DEVEM TER, NO MÁXIMO, 32m² E AS JUNTAS DEVEM DISTAR, NO MÁXIMO, 8m ENTRE SI

SEGUNDO PAVIMENTO
ESCALA: SEM ESCALA


Obra/Entorno: FÓRUM TRABALHISTA DE PONTA GROSSA <small>Endereço: Av. Manoel Pires de Deus, 11 - Ponta Grossa - PR - CEP 84.035-780</small>		
Área: 8.022,62 m ²	Descrição: D1 - SERVIÇO PROFISSIONAL	
Planta: 12/16	Controle da Planta: JUNTAS DE MOVIMENTAÇÃO E DESSOLIDARIZAÇÃO A SEREM EXECUTADAS	
Proprietário: 2º PAVIMENTO <small>Tribunal Regional do Trabalho da 9ª Região - CNPJ 03.141.166/0001-16</small>		
Escala: INDICADA	PROJETO EXECUTIVO CIVIL	Data: 25/03/2022

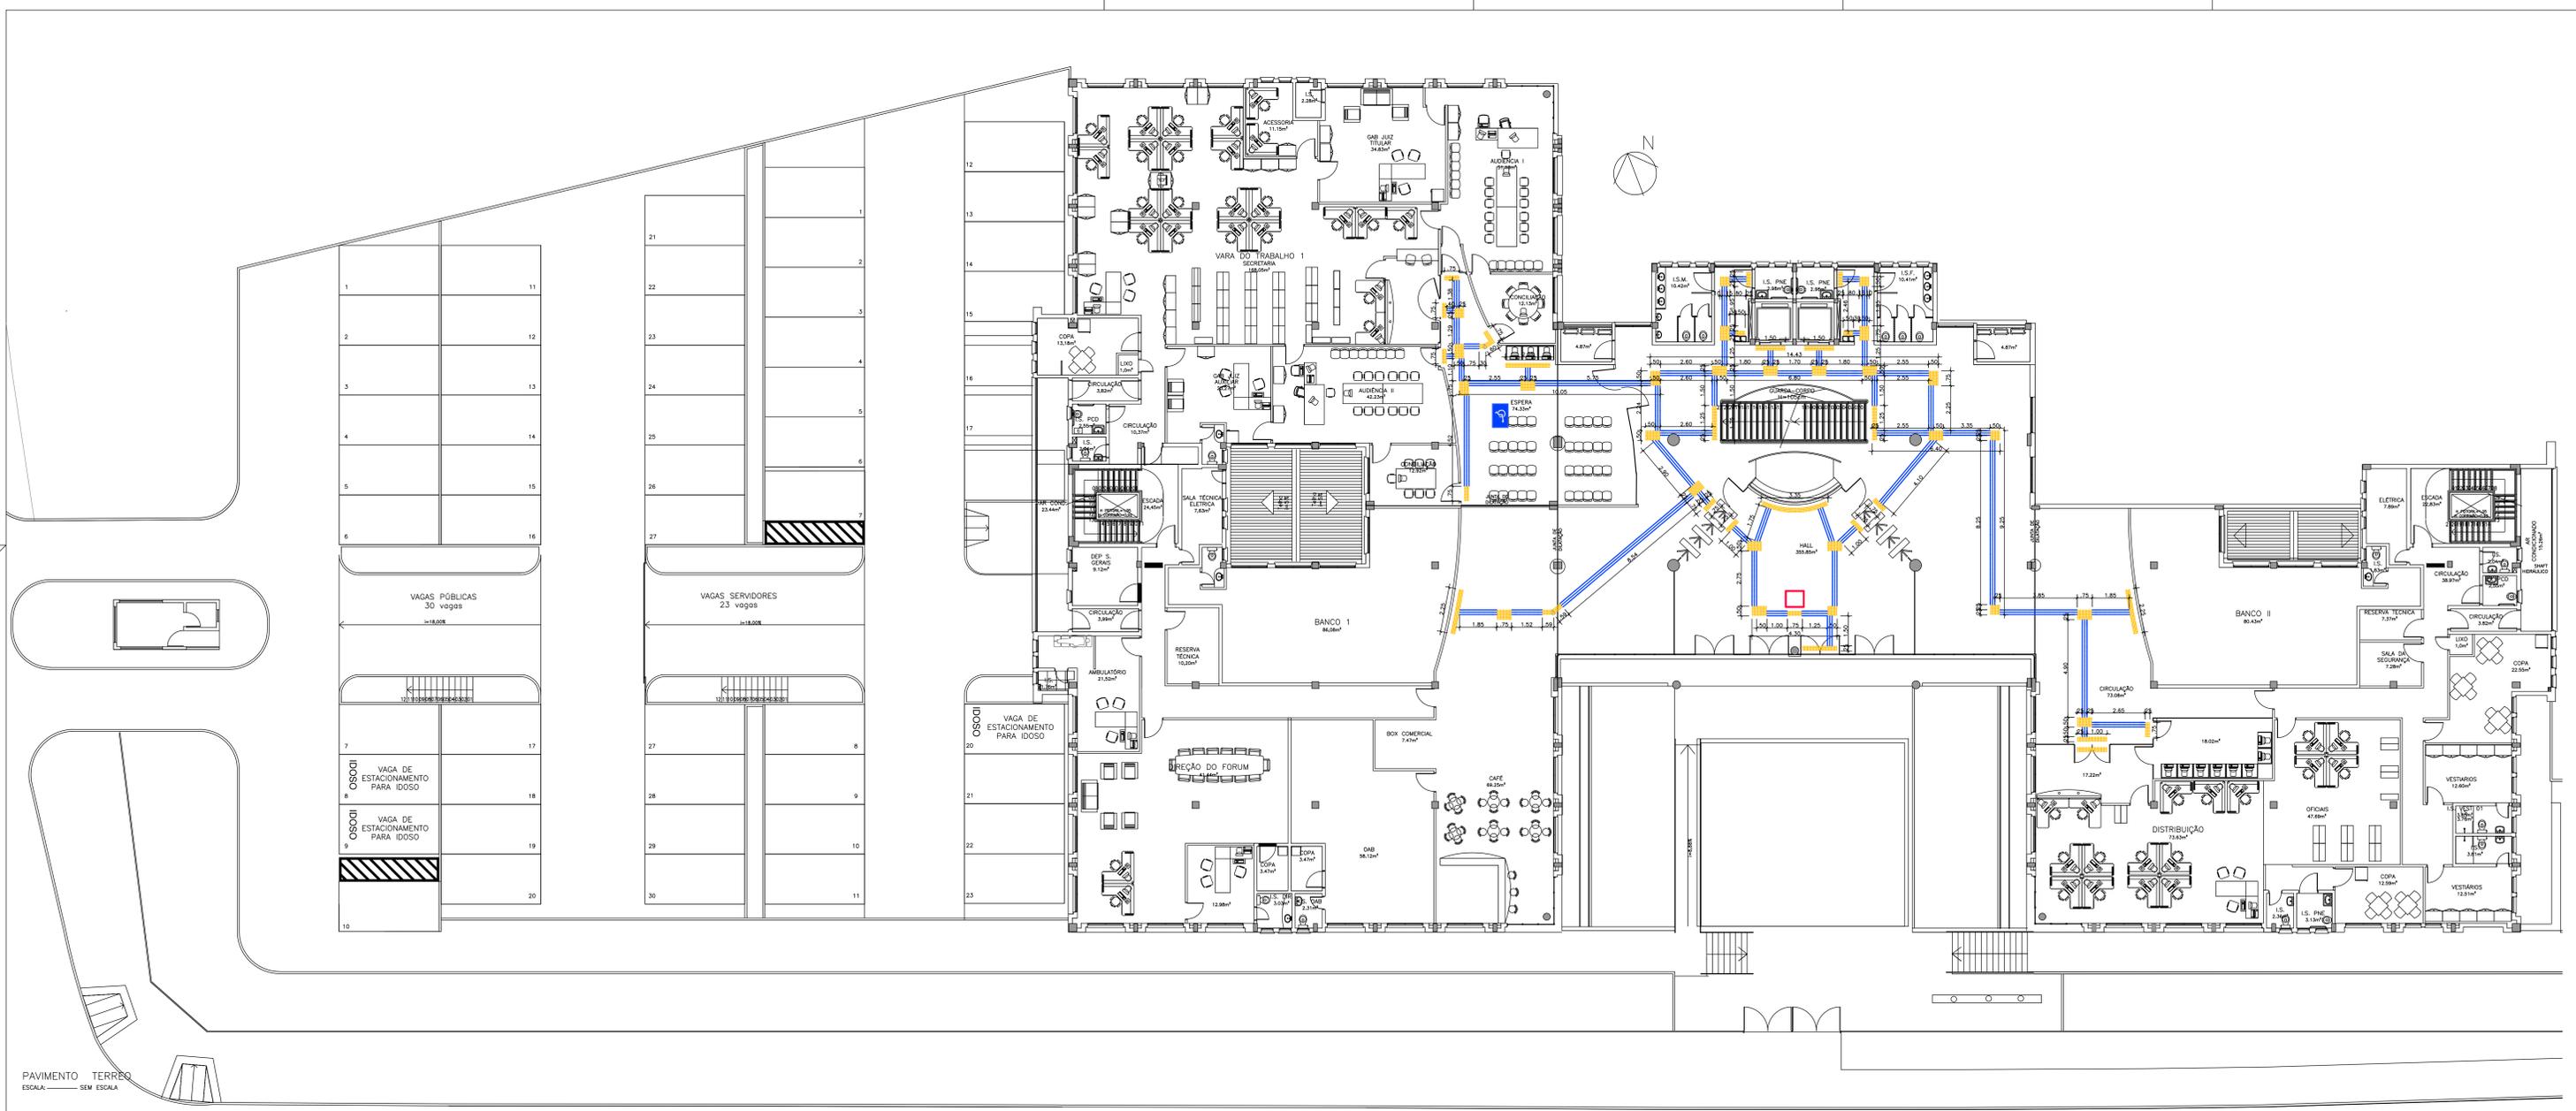

— Sinalização com piso tátil direcional
— Sinalização com piso tátil de alerta

PAVIMENTO TERREO
 ESCALA: SEM ESCALA


OBRAS/EMPRESA FÓRUM TRABALHISTA DE PONTA GROSSA <small>Estimado: R\$ 1.000.000,00 - 11' Ponta Grossa - PR - CEP 84.030-780</small>		
Nº: 13/16	Descrição do Projeto: ÁREAS OBJETO DE INTERVENÇÃO CAMINHAMENTO PARA PISO TÁTIL A SER INSTALADO TÉRREO	
Proprietário: Fórum Regional do Trabalho da 9ª Região - CNPJ: 03.141.889/0001-16	Projeto: PROJETO EXECUTIVO CIVIL	Data: 25/03/2022

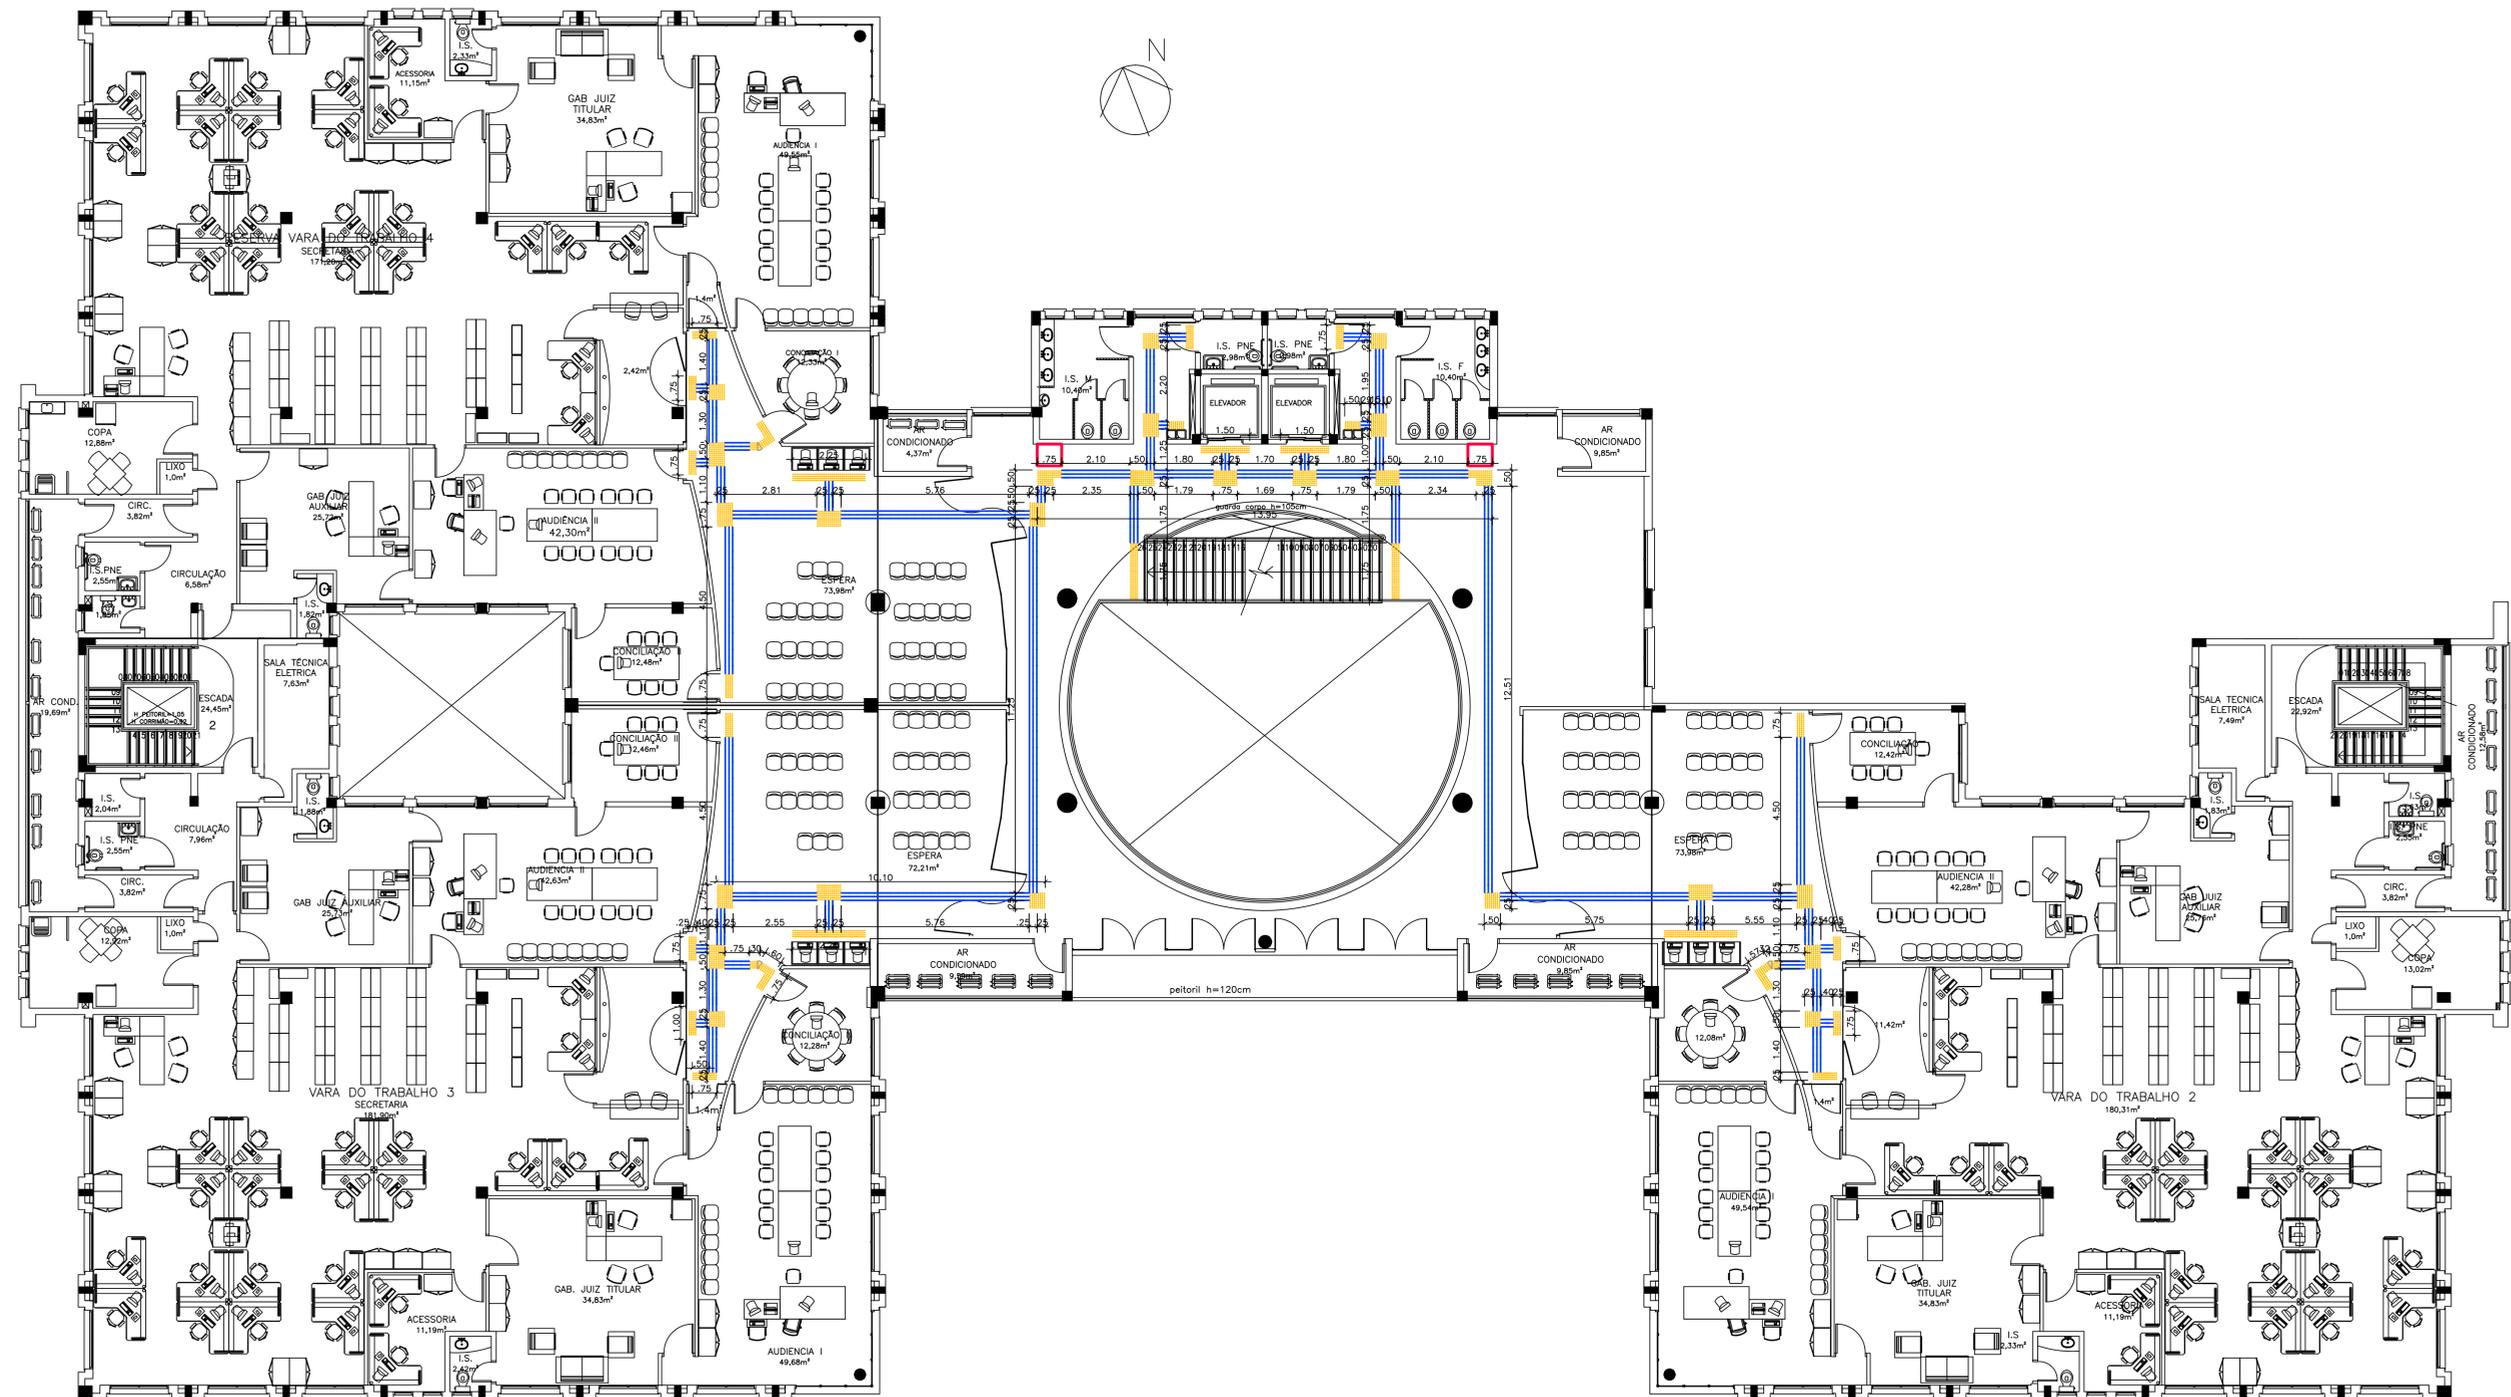

PRIMEIRO PAVIMENTO
ESCALA: — SEM ESCALA

- Sinalização com piso tátil direcional
- Sinalização com piso tátil de alerta


Obra/Endereço: FÓRUM TRABALHISTA DE PONTA GROSSA Endereço: Av. Maria Perpétua da Cruz, 11 - Ponta Grossa - PR - CEP 84.035-780		
Área: 8.022,52 m²	Ocupação: D1 - SERVIÇO PROFISSIONAL	
Prancha: 14/16	Conteúdo da Prancha: ÁREAS OBJETO DE INTERVENÇÃO CAMINHAMENTO PARA PISO TÁTIL A SER INSTALADO	
Proprietário: Tribunal Regional do Trabalho da 9ª Região - CNPJ 03.141.166/0001-16		Data: 25/03/2022
Escala: INDICADA	PROJETO EXECUTIVO CIVIL	

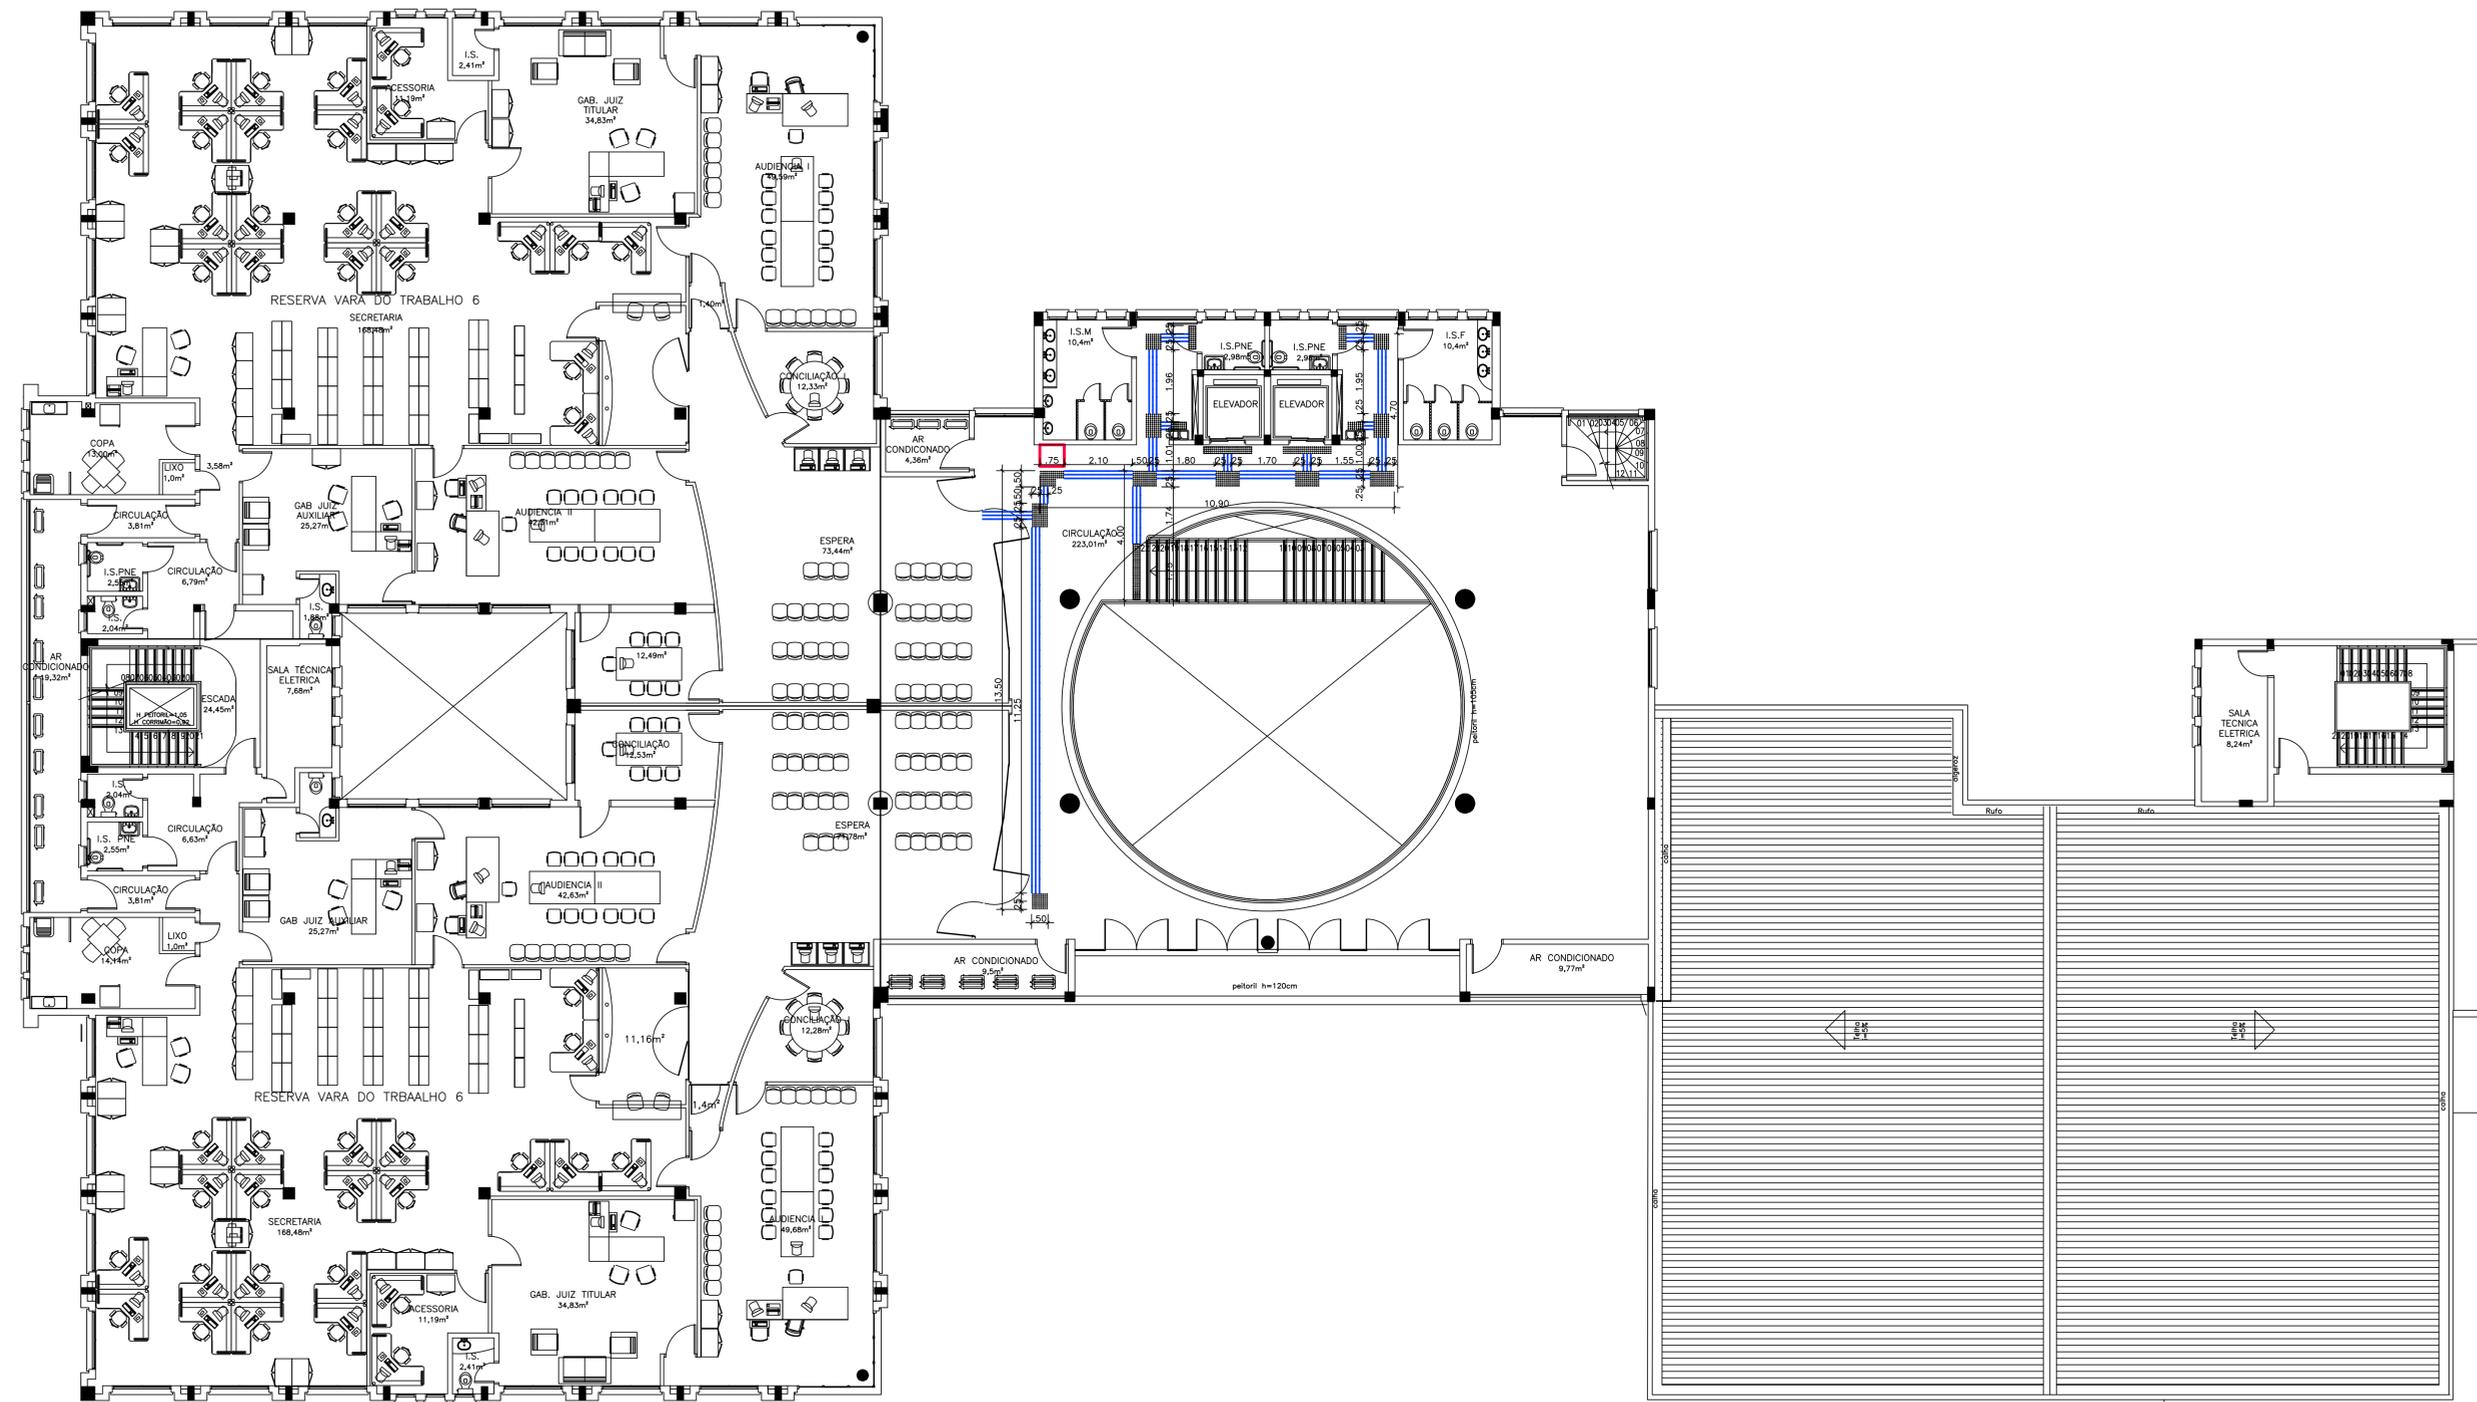

SEGUNDO PAVIMENTO
ESCALA: 1:100

- ||| Sinalização com piso tátil direcional
- ▤ Sinalização com piso tátil de alerta

Obra/Endereço: FÓRUM TRABALHISTA DE PONTA GROSSA Endereço: Av. Maria Perpetua da Cruz, 11 - Ponta Grossa - PR - CEP 84.035-780		
Área: 8.022,52 m²	Código: D1 - SERVIÇO PROFISSIONAL	
Planta: 15/16	Comissão de Prêmios: ÁREAS OBJETO DE INTERVENÇÃO CAMINHAMENTO PARA PISO TÁTIL A SER INSTALADO 2º PAVIMENTO	
Proprietário: Tribunal Regional do Trabalho da 9ª Região - CNPJ 03.141.168/0001-16		Data: 25/03/2022
Escala INDICADA:	PROJETO EXECUTIVO CIVIL	

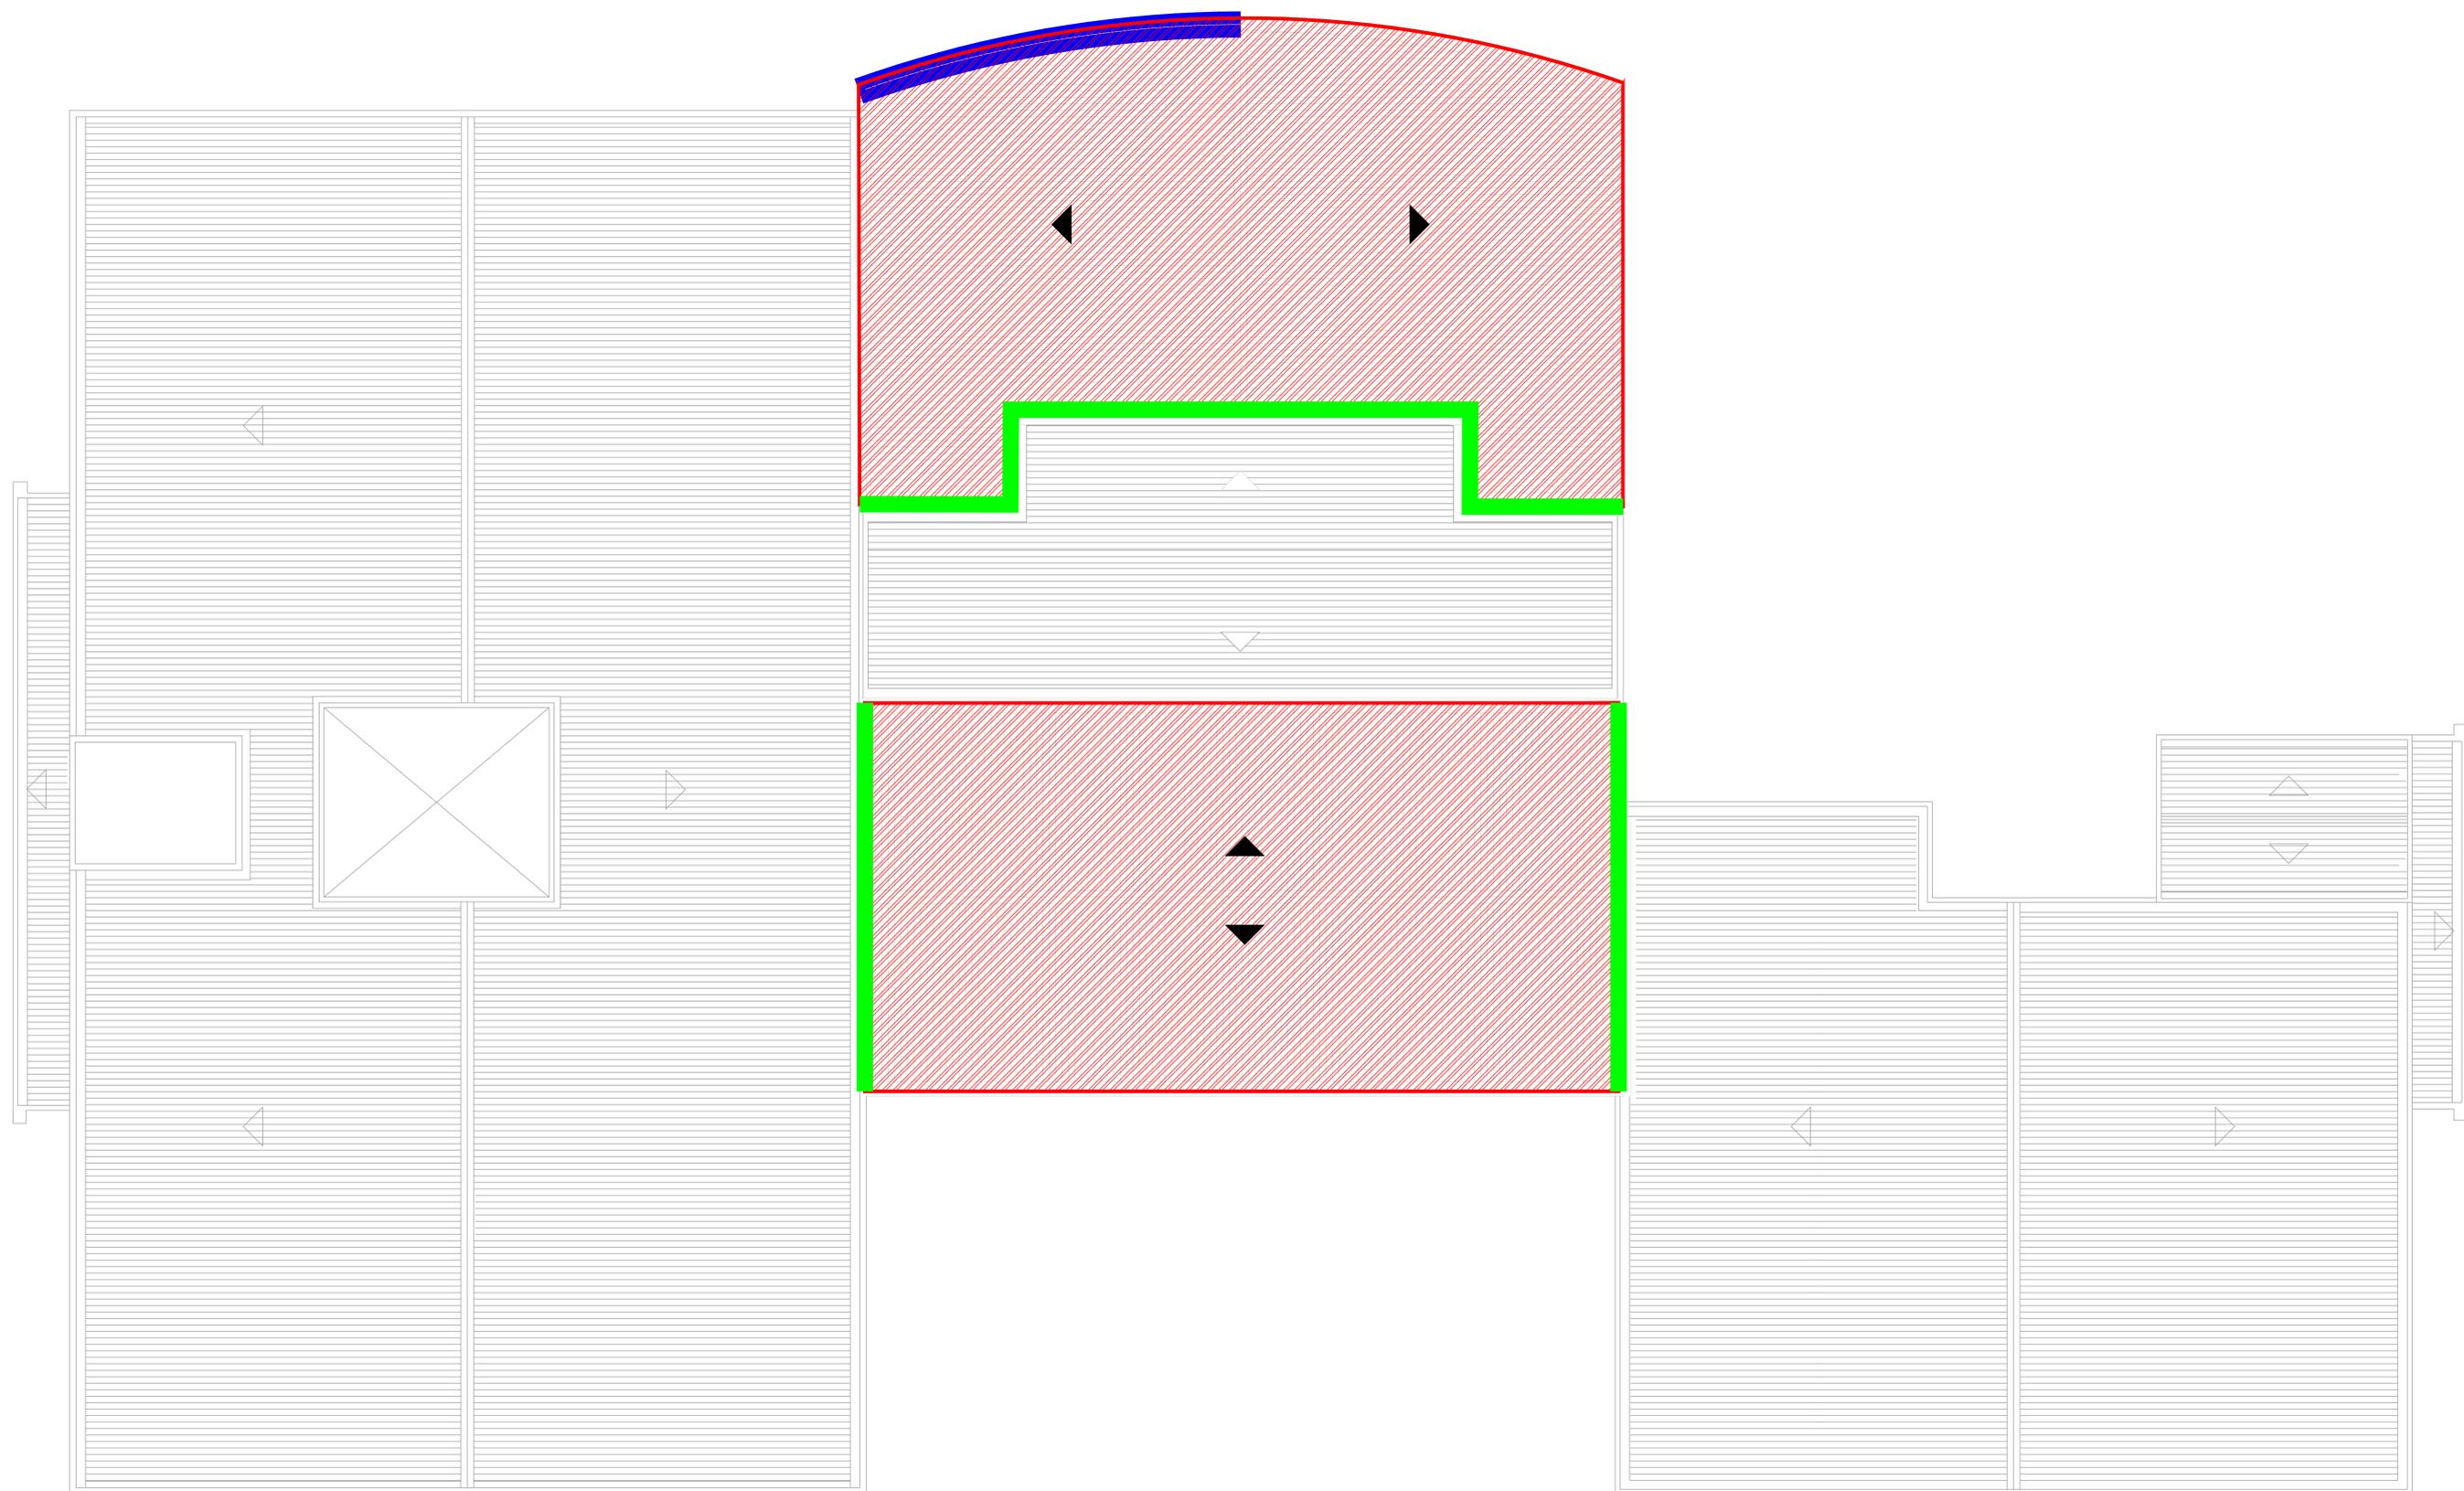

COBERTURA
ESCALA: SEM ESCALA

- LEGENDA
- ▨ COBERTURAS QUE SERÃO SUBSTITUÍDAS
 - ▨ CALHAS QUE SERÃO SUBSTITUÍDAS
 - ▨ RUFOS QUE SERÃO SUBSTITUÍDAS

Obra/Endereço: FÓRUM TRABALHISTA DE PONTA GROSSA Endereço: Av. Maria Paquetim da Costa, 11 - Ponta Grossa - PR - CEP 84.038-780		 TRT-9ª REGIÃO Paraná
Área: 8.022,02 m ²	Ocupação: D1 - SERVIÇO PROFISSIONAL	
Planta: 16/16	Contrato de Prestação de Serviços ÁREAS OBJETO DE INTERVENÇÃO SUBSTITUIÇÃO DE COBERTURA, CALHAS E RUFOS	
Proprietário:	Fiscal Regional do Trabalho da 9ª Região - CNPJ/03.141.186/0001-16	 TRT-9ª REGIÃO Paraná
Estado: INDICADA	PROJETO EXECUTIVO CIVIL	
		Data: 25/03/2022