


Mobiliário para Apoio a Odontologia

Área 7,53m²


Mobiliário
Tribunal Regional do Trabalho




Mobiliário para Setor Médico Odontológico
Proposta de móveis
Edifício 147 - 4º andar
Curitiba - Junho/2012

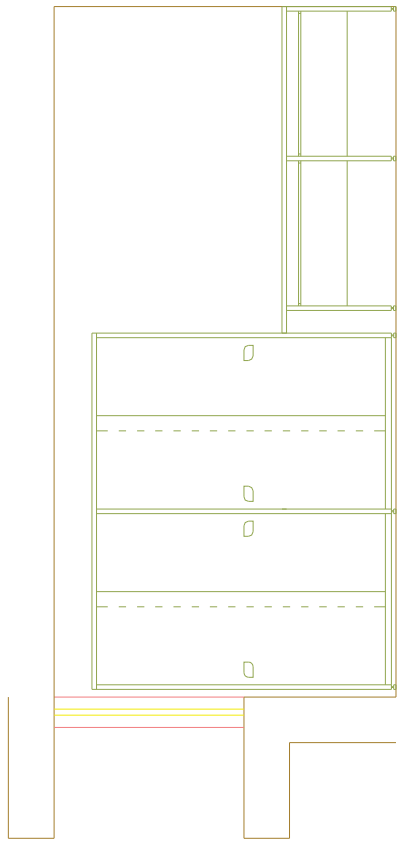


Vista Frontal - Parede A

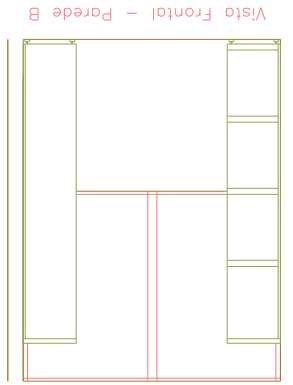


Vista Frontal - Parede B

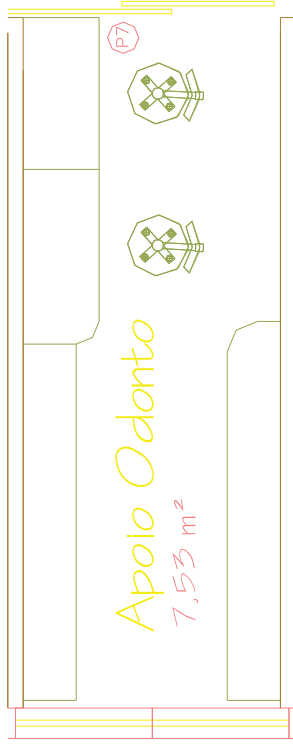


Vista Frontal - Parede C

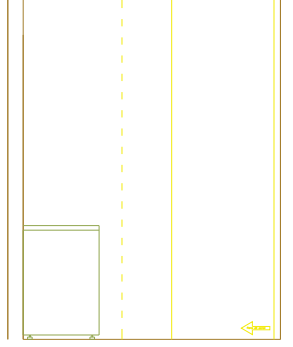


Vista Frontal - Parede D

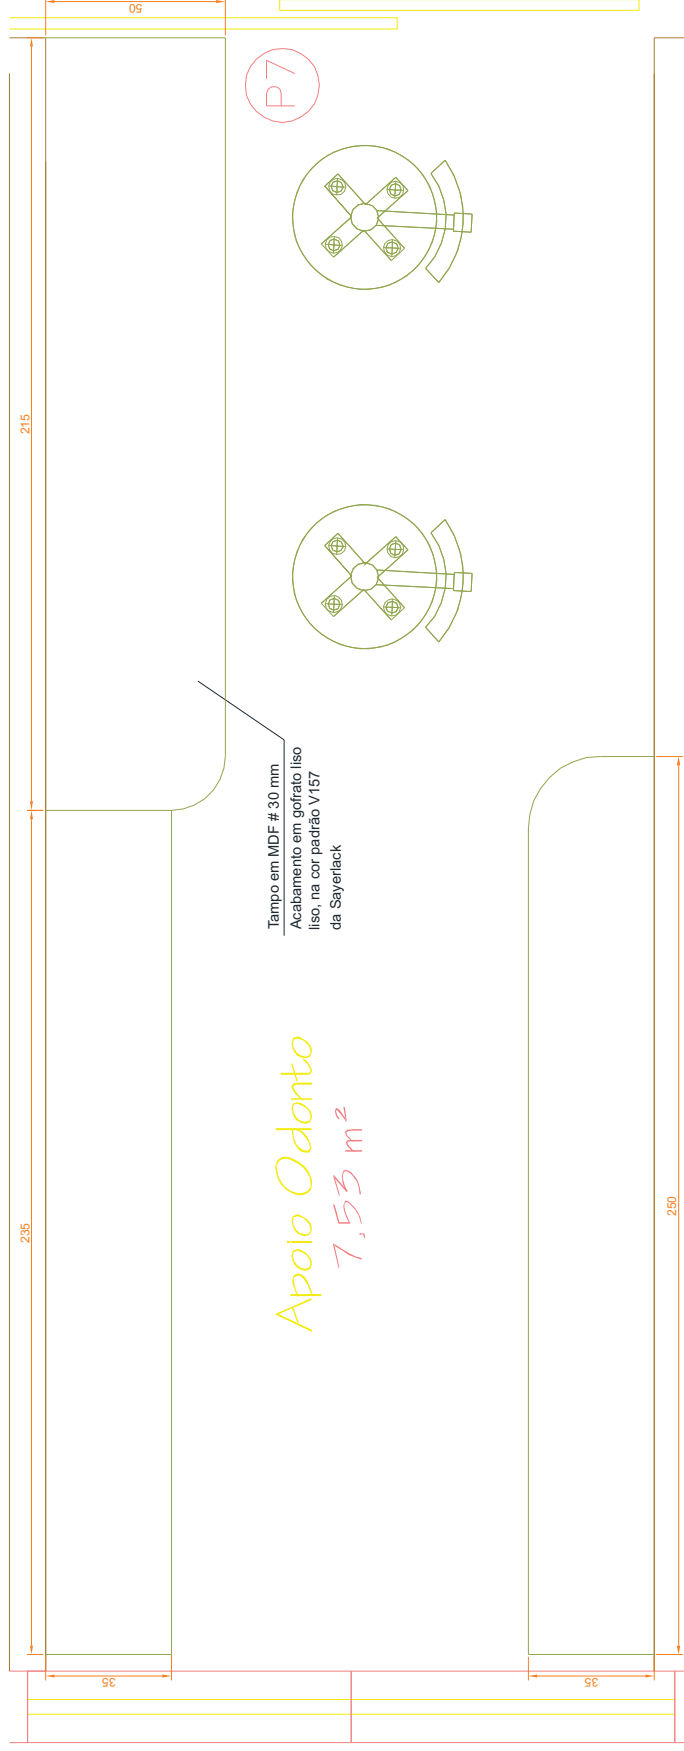


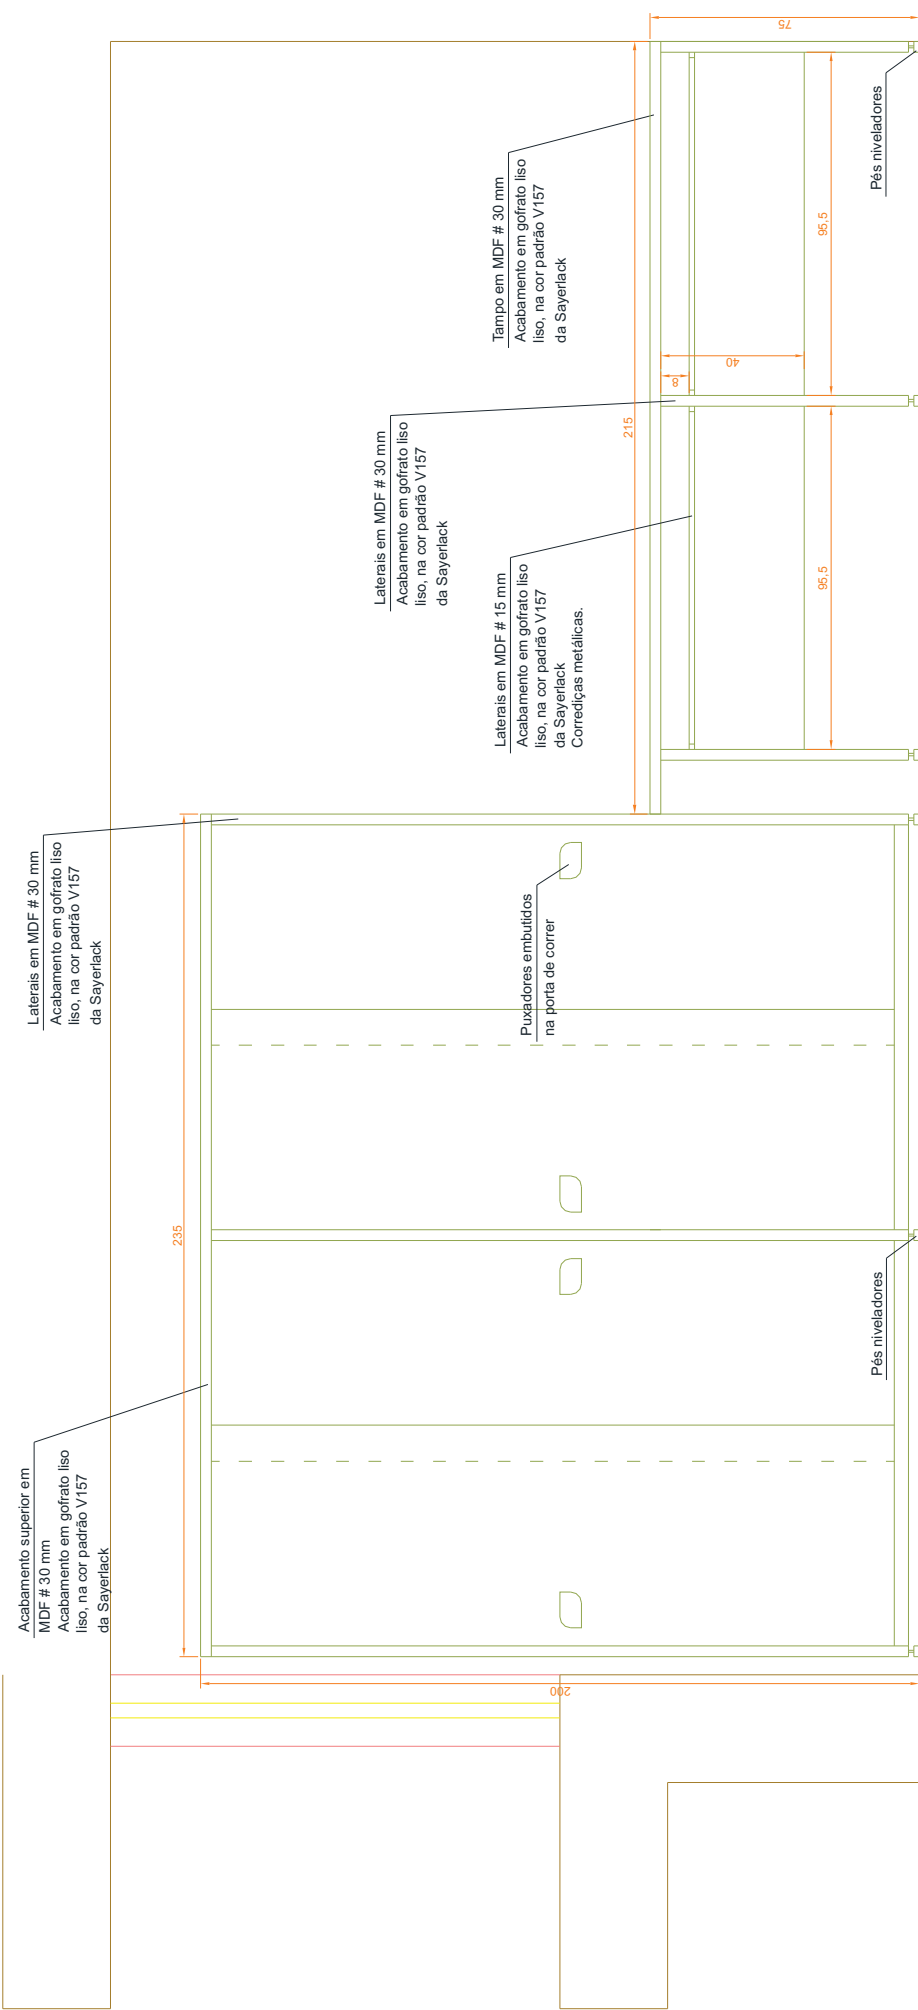


Vista Frontal – Parede A

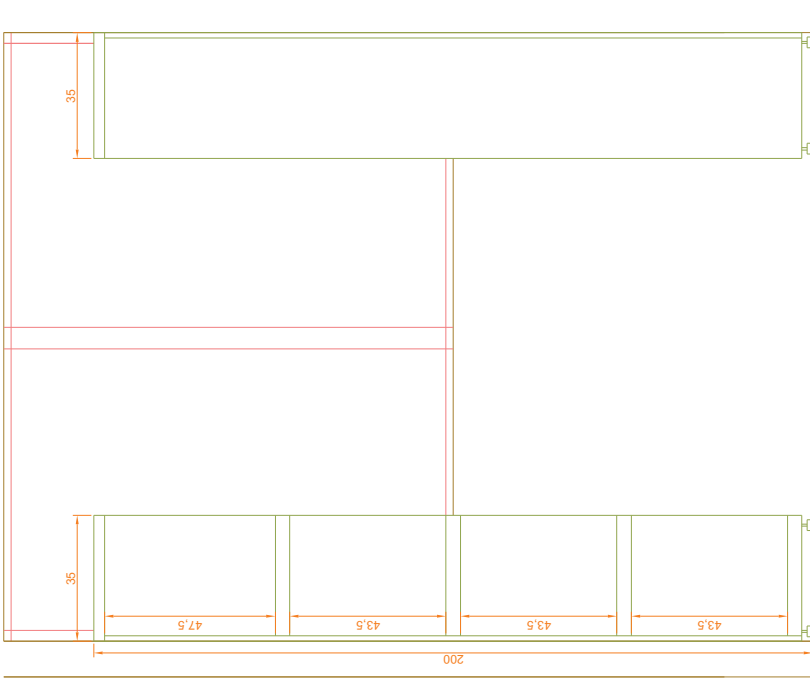


Vista Frontal – Parede B

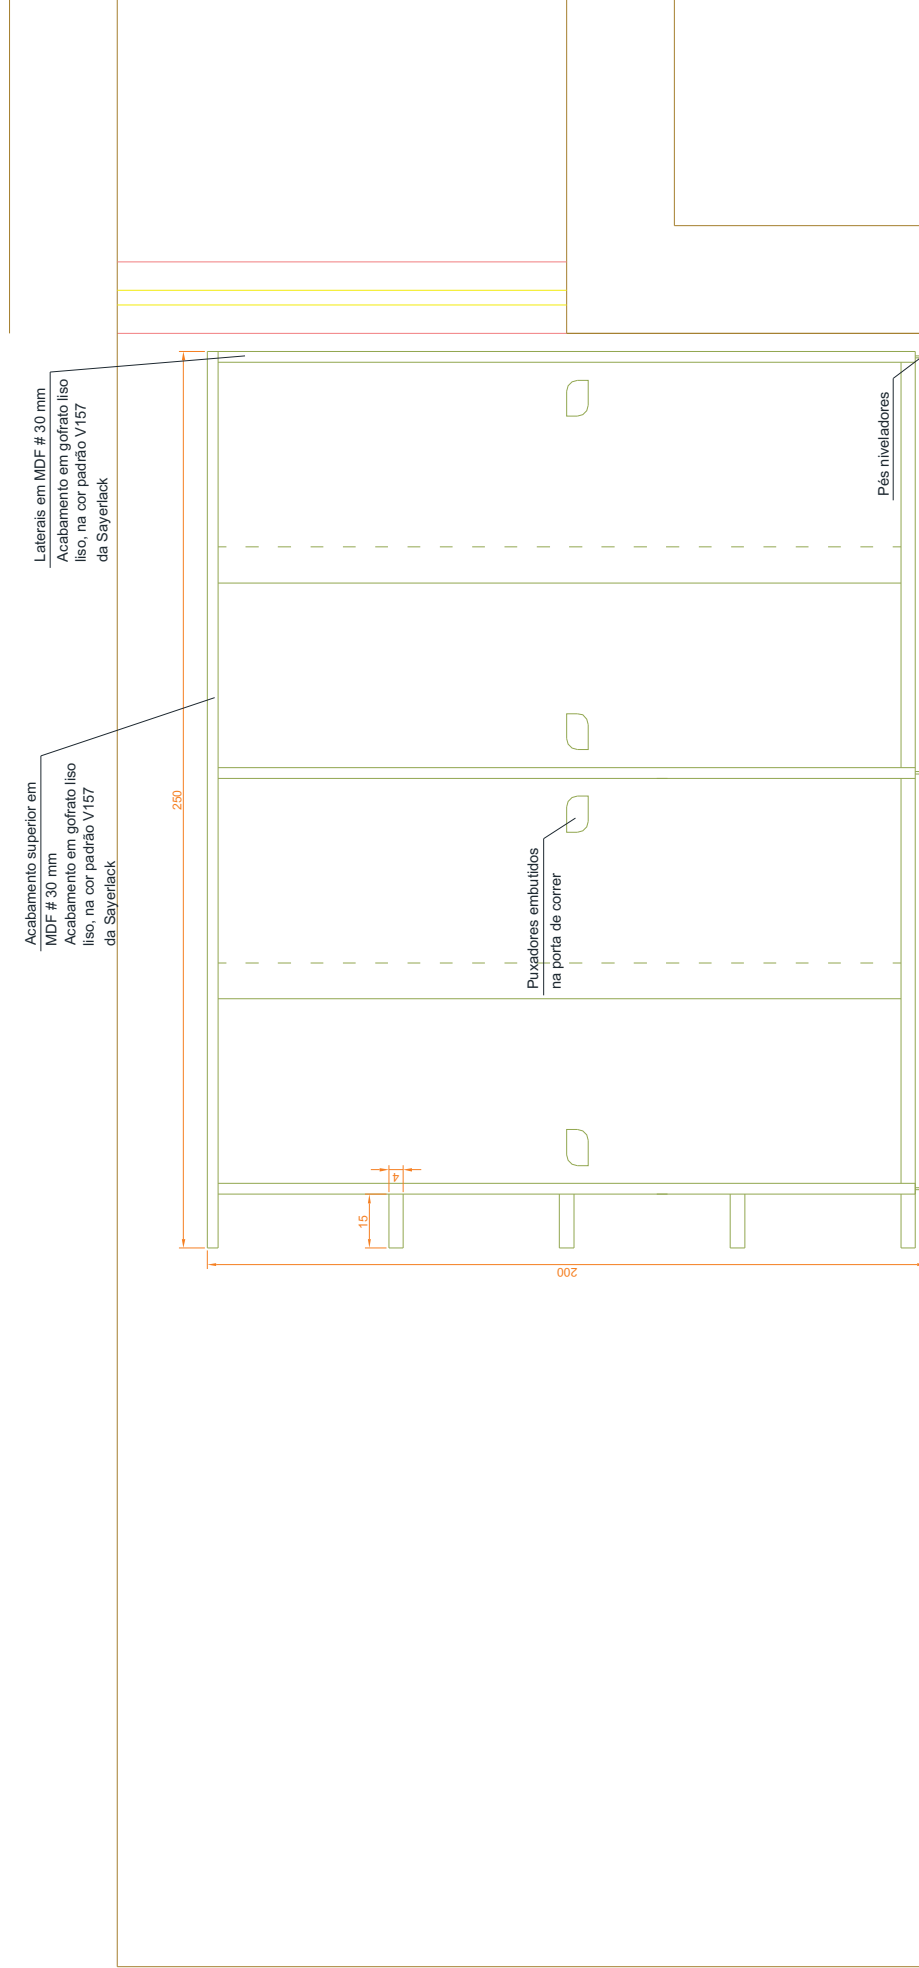


Vista Frontal – Parede C

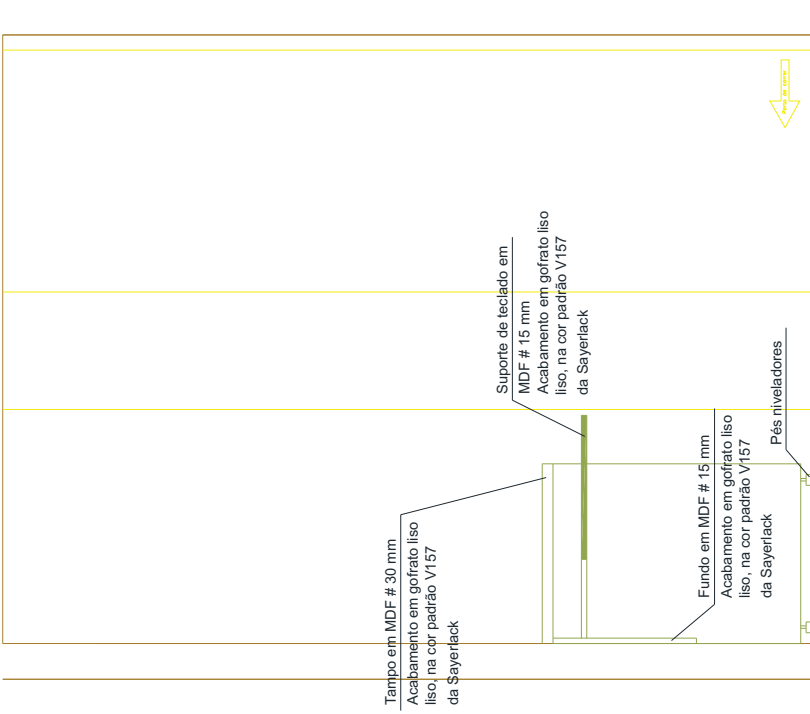

Vista Frontal - Parede D

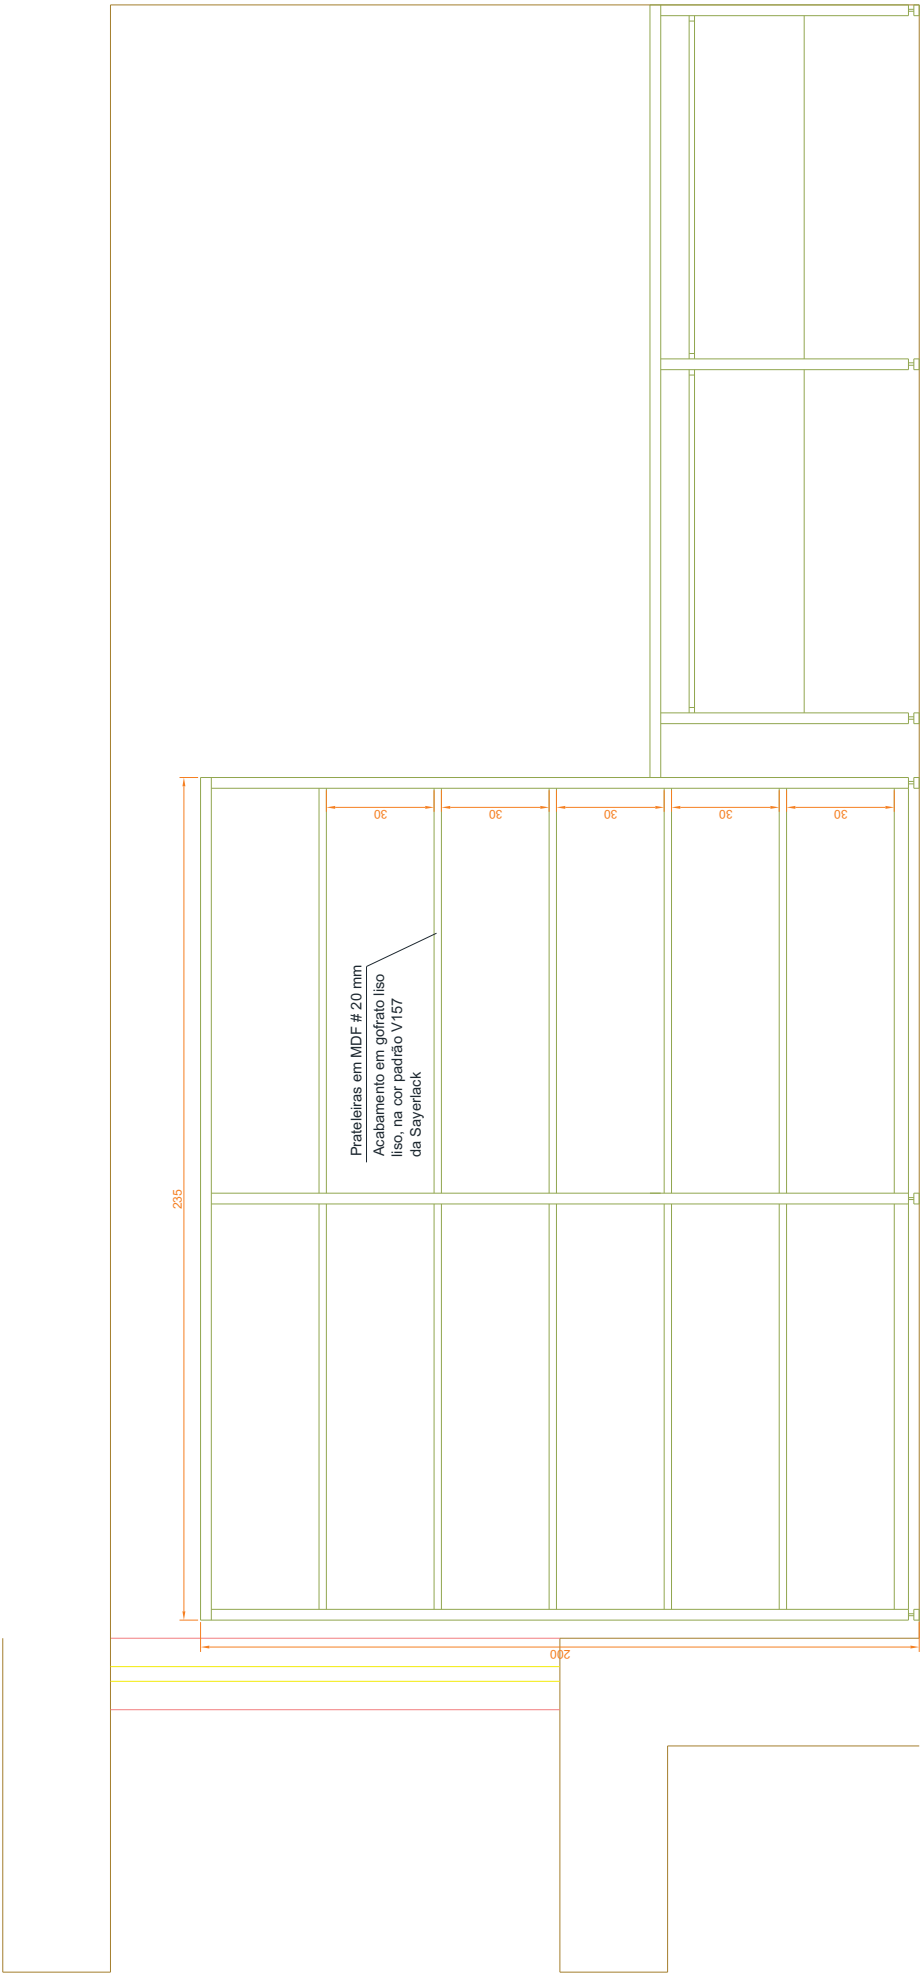

Vista Frontal (armário sem as portas) – Parede A

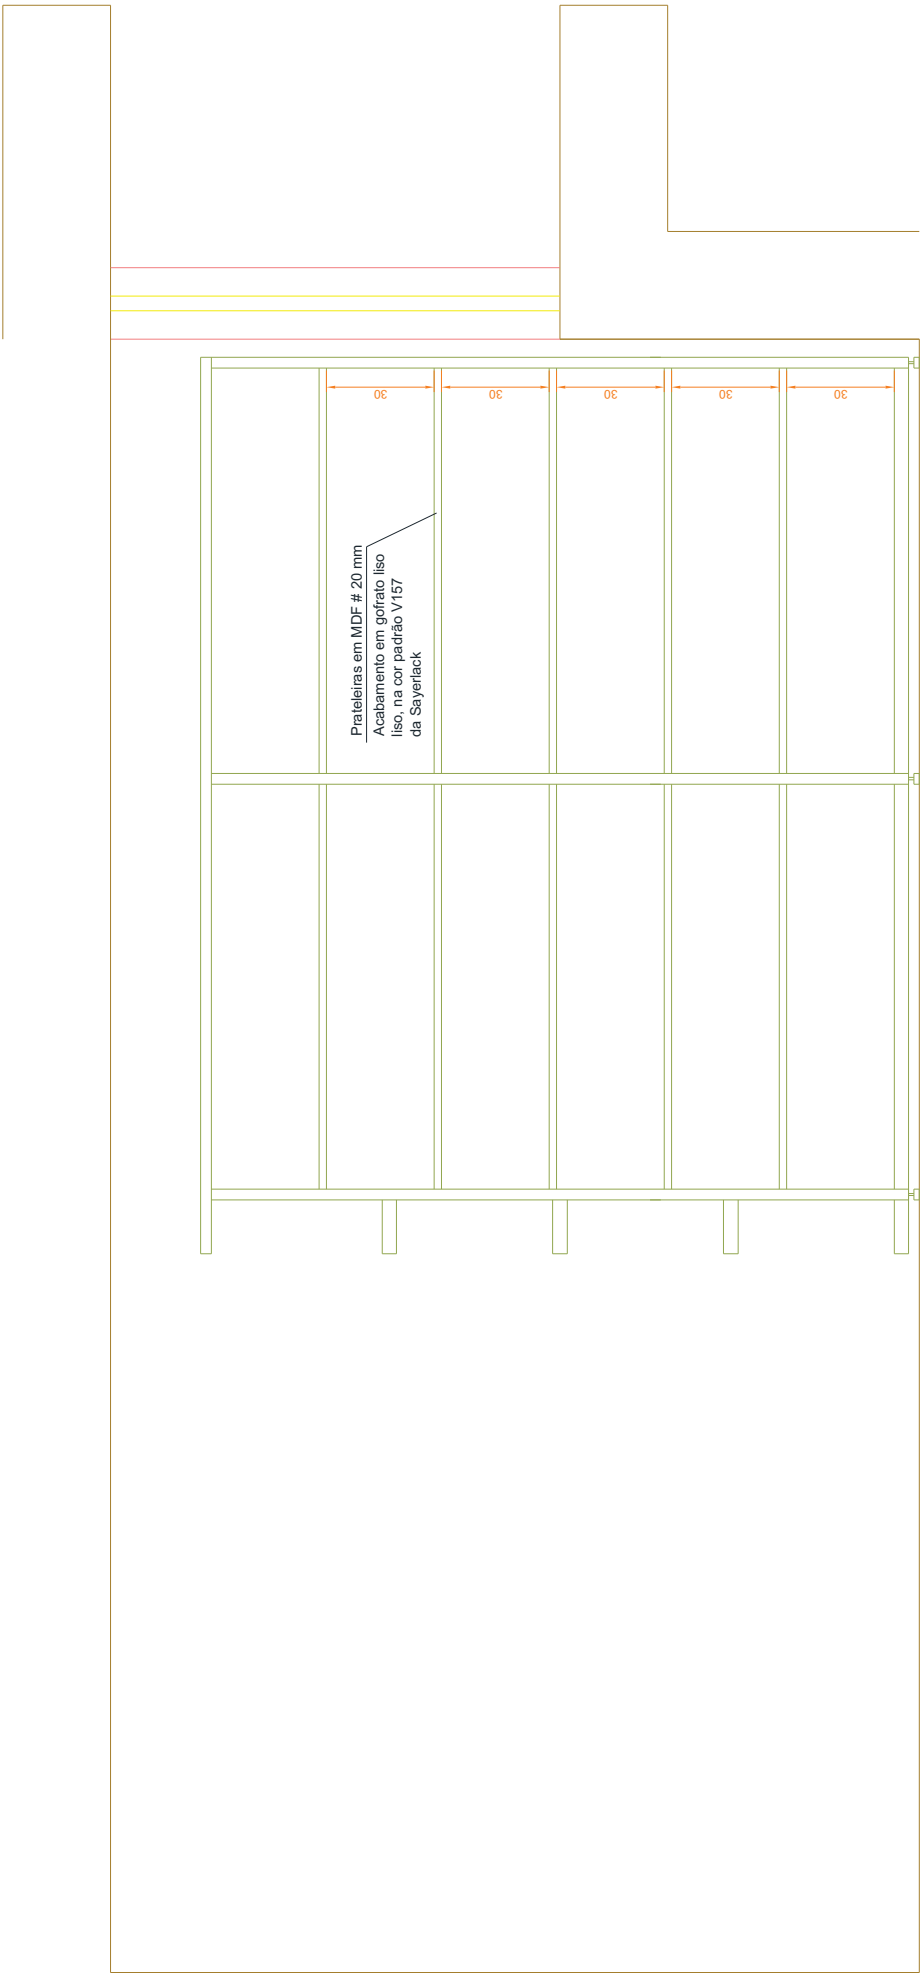

Vista Frontal (armário sem as portas) – Parede C