JA240X85 remanejada 01

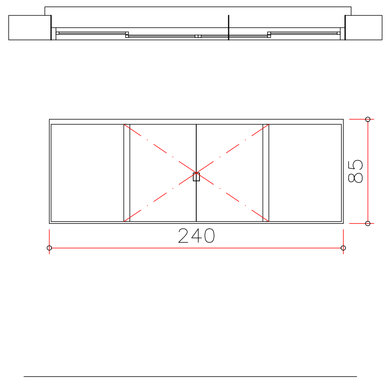

JA240X140 existente complementada

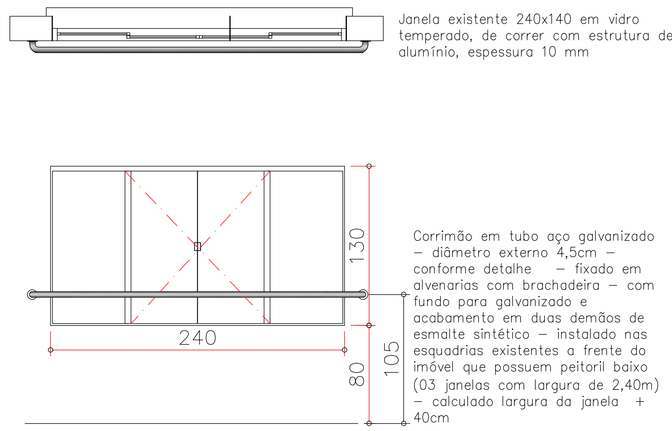

JA240X140 existente complementada (dividsoria de gesso gabinete)

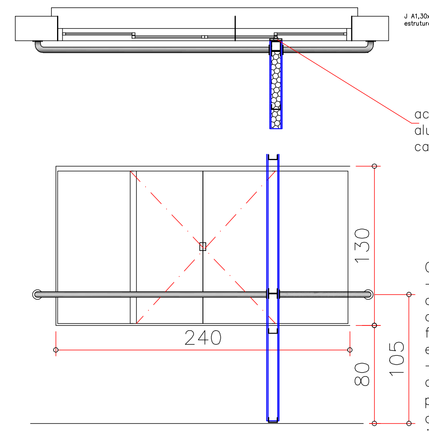

J A 2,25X2,70

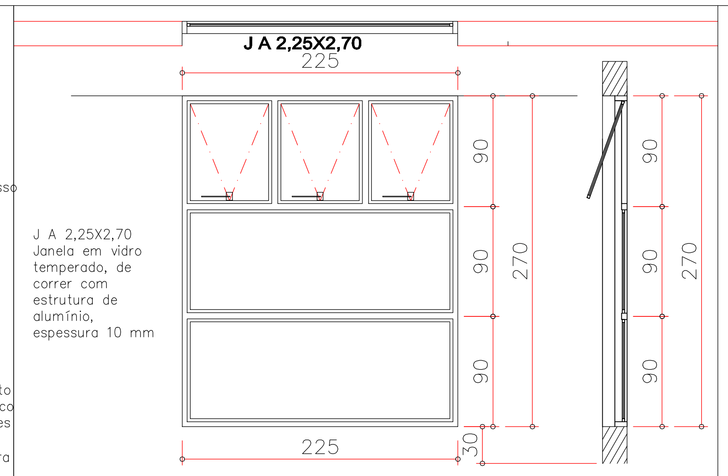

J A 2,25X2,70 Janela em vidro temperado, de correr com estrutura de alumínio, espessura 10 mm

JA1.30x105 rem

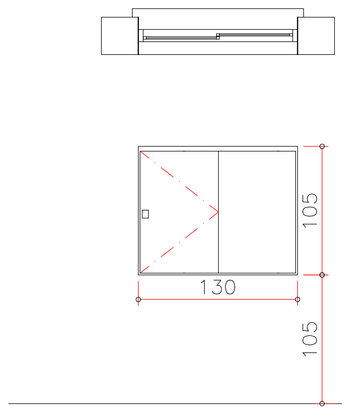

JA1.30x85

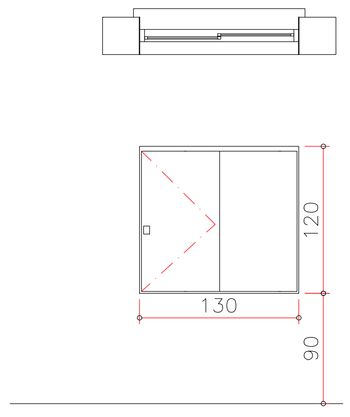

J A1,30x0,85 Janela em vidro temperado, de correr com estrutura de alumínio, espessura 10 mm

JA90X60

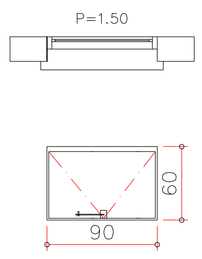

JA 60x60 – Janela em vidro temperado, maximo ar com estrutura de alumínio, espessura 10 mm

JA90X75X30V

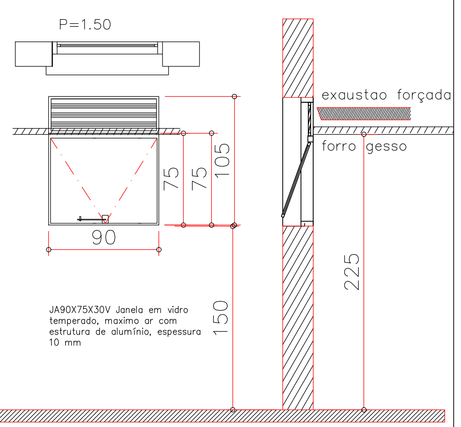

JA90X75X30V Janela em vidro temperado, maximo ar com estrutura de alumínio, espessura 10 mm

JA1.80x1.20

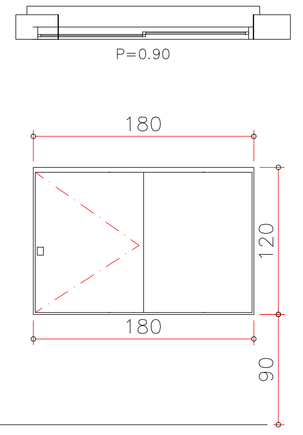

JA1,80X1,20 Janela em vidro temperado, de correr com estrutura de alumínio, espessura 10 mm

JA1.80x.60

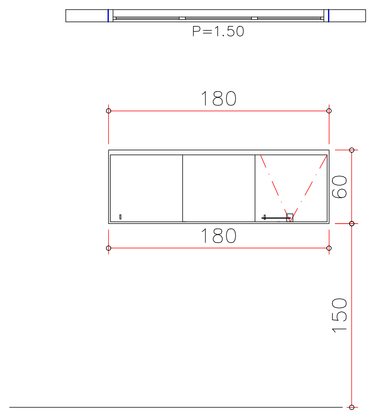

J J 1,80X0,60
Janela em vidro temperado, maximar com estrutura de alumínio, espessura 10 mm

JA1.80x90

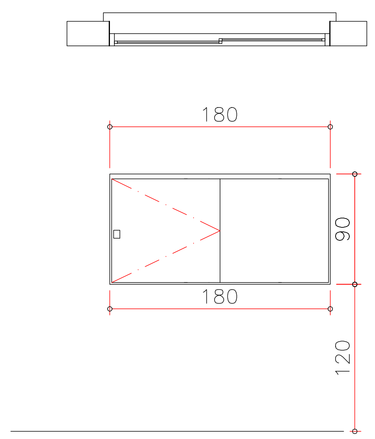

JA1,80X0,90 alumínio, espessura 10 mm Janela em vidro temperado, de correr com estrutura de

VT180X210

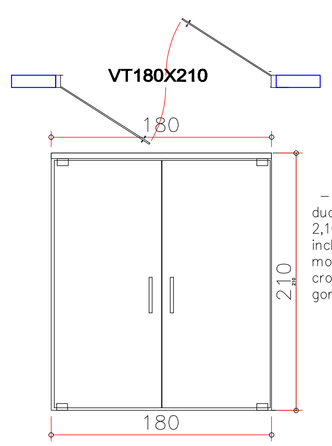

– Porta de vidro temperado incolor, duas folhas de 90 cm, total: 1,80 X 2,10 m, espessura 10mm, PV 180x210 inclusive inclusive acessórios como molas hidráulicas,puxadores de 30cm cromados, dobradiças,fechadura tipo gorge , rolete de piso o e trinco.

VT270X210

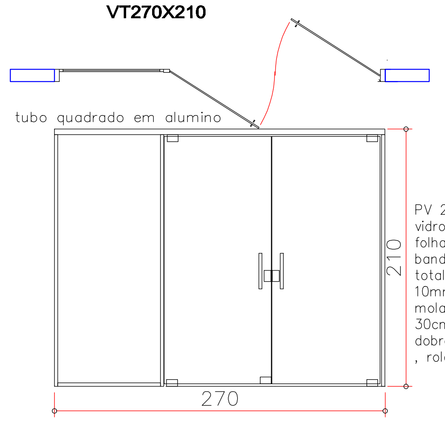

PV 270x210 – Porta dupla de vidro temperado incolor, duas folhas de 100 cm, e uma bandeira de vidro fixo lateral – total: 2,70 X 2,10 m, espessura 10mm, inclusive acessórios como molas hidráulicas,puxadores de 30cm cromados, dobradiças,fechadura tipo gorge , rolete de piso o e trinco.

PM180X210

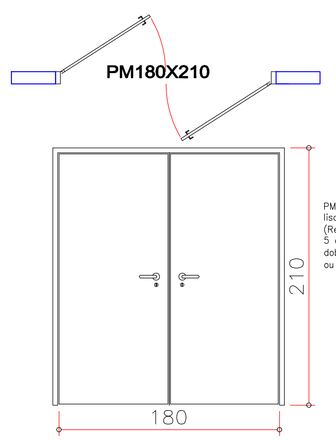

PM 180x210 – Porta de madeira compensada lisa para pintura, com fundo primer (Referência: Camilatti ou similar), 180X210X3, 5 cm, completa inclusive batentes, vistas, dobradiças e fechadura (Referência: Papaiz ou similar) – conforme memorial descritivo

PAV60X180 (bwc)

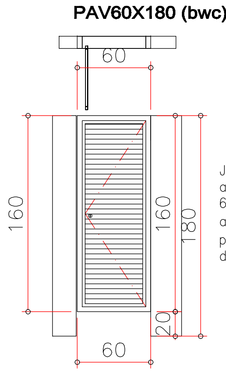

JPAV 60x180 – porta de alumínio anodizado natural tipo veneziana, 60x180, completa inclusive batentes e alisar, dobradicas e fechadura (ref: papaiz ou similar) – conforme memorial descritivo

PAV90X210 (EXT)

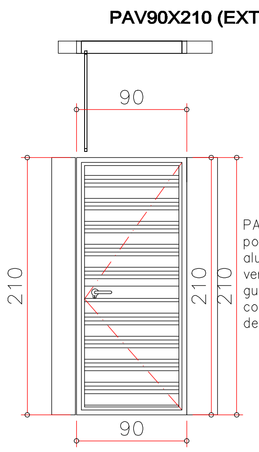

PAV 90x210 – porta de abrir de alumínio tipo veneziana, com guarnição – conforme memorial descritivo

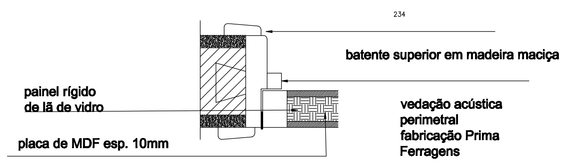

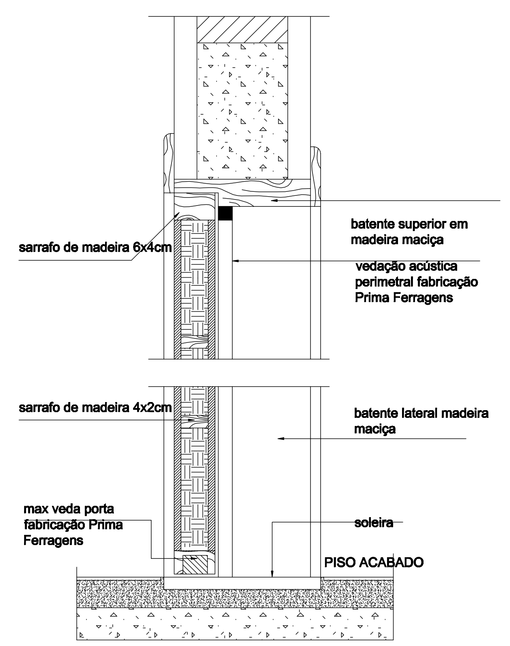

PM90X210 PM80X210 PM70X210 PCF90X210 PNE90X210

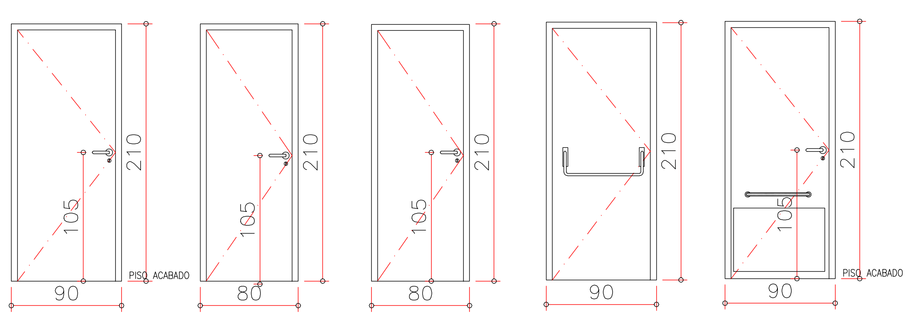

PM 70x210 –70X210X3, 5 cm
PM 80x210 –80X210X3, 5 cm
PM 90x210 –90X210X3, 5 cm
Porta de madeira compensada lisa para pintura, com fundo primer (Referência: Camilotti ou similar), , completa inclusive batente, vistas, dobradiça e fechadura (Referência: Papaiz ou similar) – conforme memorial descritivo.

PM 90x210 PNE –
Porta de madeira compensada lisa para pintura,com fundo primer (Referência: Camilotti ou similar), 90X210X3, 5 cm, completa inclusive batente, vistas, dobradiças e fechadura (Referência: Papaiz ou similar) – para banheiro PNE – com barras de 30cm – conforme memorial descritivo.

PCF90X210
Porta corta fogo 90X210X4 cm – de abrir com eixo vertical, constituída por 2 (duas) bandejas e núcleo de manta cerâmica que atende às características da NBR 11742 – com revestimento de chapa de aço galvanizada nº 26 (0,5mm) totalmente emoldurada – instalada completa, inclusive dobradiças e barra atipânico

PAC 90x210

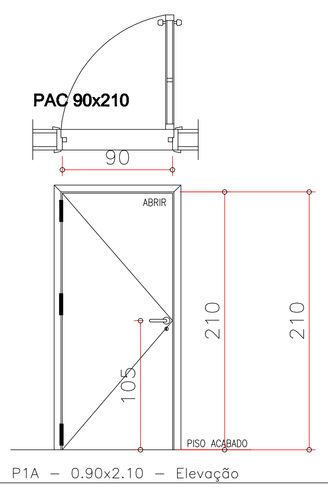

PAC 90x210 – Porta de madeira Porta acústica – capacidade de redução sonora de 30 dB(A), confeccionada em MDF com acabamento laminado, preenchida com isolantes acústicos de alta densidade, contendo fechadura Papaiz cromada com cilindro 75mm, dobradiças de 4" reforçadas com anilhas, barra retrátil telescópica em aluminio para vedação da soleira – conforme memorial descritivo. Acompanha caixilho em madeira maciça com acabamento laminado para paredes de alvenaria com espessura de 14 cm ou drywall sob medida, contendo vedações com borrachas compressíveis, além de guarnições em ambas as faces.

P1A – 0.90x2.10 – Elevação

RELAÇÃO DE ESQUADRIA SUBSOLO

Código	Quantidade	LARG	ALTU	PEIT	Descrição
PM90X210	2	90	210	–	Interna madeira abrir
PCF90X210	2	90	210		Porta corta fogo remanejada do 1 pav

RELAÇÃO DE ESQUADRIA TERREO

Código	Quantidade	LARG	ALTU	PEIT	Descrição
J180X060	4	180	60	150	Aluminio vidro temperado correr
JA180X120	2	180	120	90	Aluminio vidro temperado correr
JA180X90	4	180	90	20	Aluminio vidro temperado correr
JA225X270	1	180	270	30	Aluminio vidro temperado maximo ar sup
JA60X060	3	60	60	150	Aluminio vidro temperado - Max-AR
JA90X75X30V	2	90	105	150	Aluminio vidro temperado - Max-AR
PAV90X210	1	90	210	–	Porta externa aluminio abrir
PCF90X210	1	90	210	–	Porta corta fogo remanejada do 1 pav
PM180X210	1	180	210	–	Porta dupla interna madeira abrir
PM70X210	7	70	210	–	Interna madeira abrir
PM80X210	2	80	210	–	Interna madeira abrir
PM90X210	9	90	210	–	Interna madeira abrir
PNE90X210	1	90	210	–	Interna madeira abrir adjtada pne
VT180X210	2	180	210	–	Duas folhas vidro temperado pivotante
VT270X210	1	270	210	–	Duas folhas vidro temperado pivotante+15bd

RELAÇÃO DE ESQUADRIA 1 PAVIMENTO

Código	Quantidade	LARG	ALTU	PEIT	Descrição
JA180X120	1	180	120	90	Aluminio vidro temperado correr
JA130X85	3	130	85	125	Aluminio vidro temperado correr
JA240X85	1	240	85	125	Aluminio vidro temperado correr
JA90X75X30V	5	90	105	150	Aluminio Vidro temperado - Max-AR e veneziana
JA240X85 remanejada 01	1	240	85	125	Aluminio vidro temperado correr
JA90X060	2	90	60	150	Vidro temperado - Max-AR
PAV60x180	4	60	180	20	Aluminio veneziana box banheiro abrir
PM70X210	2	70	210	–	Interna madeira abrir
PM80X210	5	80	210	–	Interna madeira abrir
PM90X210	11	90	210	–	Interna madeira abrir
PMa90X210	5	90	210	–	Interna madeira abrir acustica
PNE90X210	1	90	210	–	Interna madeira abrir adjtada pne
VT180X210	1	180	210	–	Duas folhas vidro temperado pivotante
PAV90X210x20	1	90	210	–	Porta externa aluminio abrir acuste de 20cm

RELAÇÃO DE ESQUADRIA 2 PAVIMENTO

Código	Quantidade	LARG	ALTU	PEIT	Descrição
JA130X105 REM (02)	1	130	105	105	Aluminio vidro temperado correr
JA130X85	4	130	85	125	Aluminio vidro temperado correr
JA240X85	1	240	85	125	Aluminio vidro temperado correr
JA90X060	2	90	60	150	Vidro temperado - Max-AR
JA90X75X30V	6	90	105	150	Aluminio Vidro temperado - Max-AR e veneziana
JTE240X85 remanejada (01)	1	240	85	125	Aluminio vidro temperado correr
PAV60x180	4	60	180	20	Aluminio veneziana box banheiro abrir
VT180X210	1	180	210	–	Duas folhas vidro temperado pivotante
PM70X210	2	70	210	–	Interna madeira abrir
PM80X210	5	80	210	–	Interna madeira abrir
PNE90X210	1	90	210		Interna madeira abrir adjtada pne
PM90X210	8	90	210	–	Interna madeira abrir
PMa90X210	4	90	210	–	Interna madeira abrir acustica

LEGENDA de PAREDES

	Alvenaria, Gesso, equipamentos a suprimir
	Gesso Duplo Acústico a instalar
	Gesso Verde a instalar
	Gesso simples a instalar
	Alvenaria à construir
	Alvenaria existente

ASSUNTO
Projeto de Arquitetura
Elevações - Frontal e Lateral

PRANCHA
Exe Det 01/04

OBRA **NOVO FÓRUM DE CORNÉLIO PROCÓPIO**

PROPRIETÁRIO **TRIBUNAL REGIONAL DO TRABALHO 9º Região**

RESP. TECNICA	AUTOR DO PROJETO RESPONSÁVEL TÉCNICO – ARQUITETURA	PROPRIETÁRIO	RESPONSÁVEL TÉCNICO CONSTRUÇÃO
	Arq. Antônio César Teófilo Gondim CAU A1491-1		
	REFERÊNCIA / DOCUMENTO	TRIBUNAL REGIONAL DO TRABALHO DESENVOLVIMETO	DATA / ESCALA 1:200

PLANTA DE SITUAÇÃO
SEM ESCALA

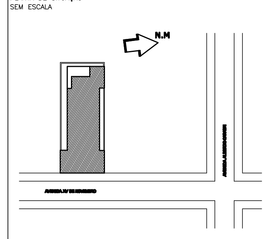

ANOTAÇÕES

ÁREAS:

TERRENO (ESCRITURA):	640,00m²
TERRENO (REAL):	627,83m²
SUBSOLO:	627,83m²
PAVIMENTO TÉREO:	532,84m²
1º PAVIMENTO:	497,37m²
2º PAVIMENTO:	497,37m²

ÁREA TOTAL EXISTENTE: 2.155,41m²

APROVAÇÃO