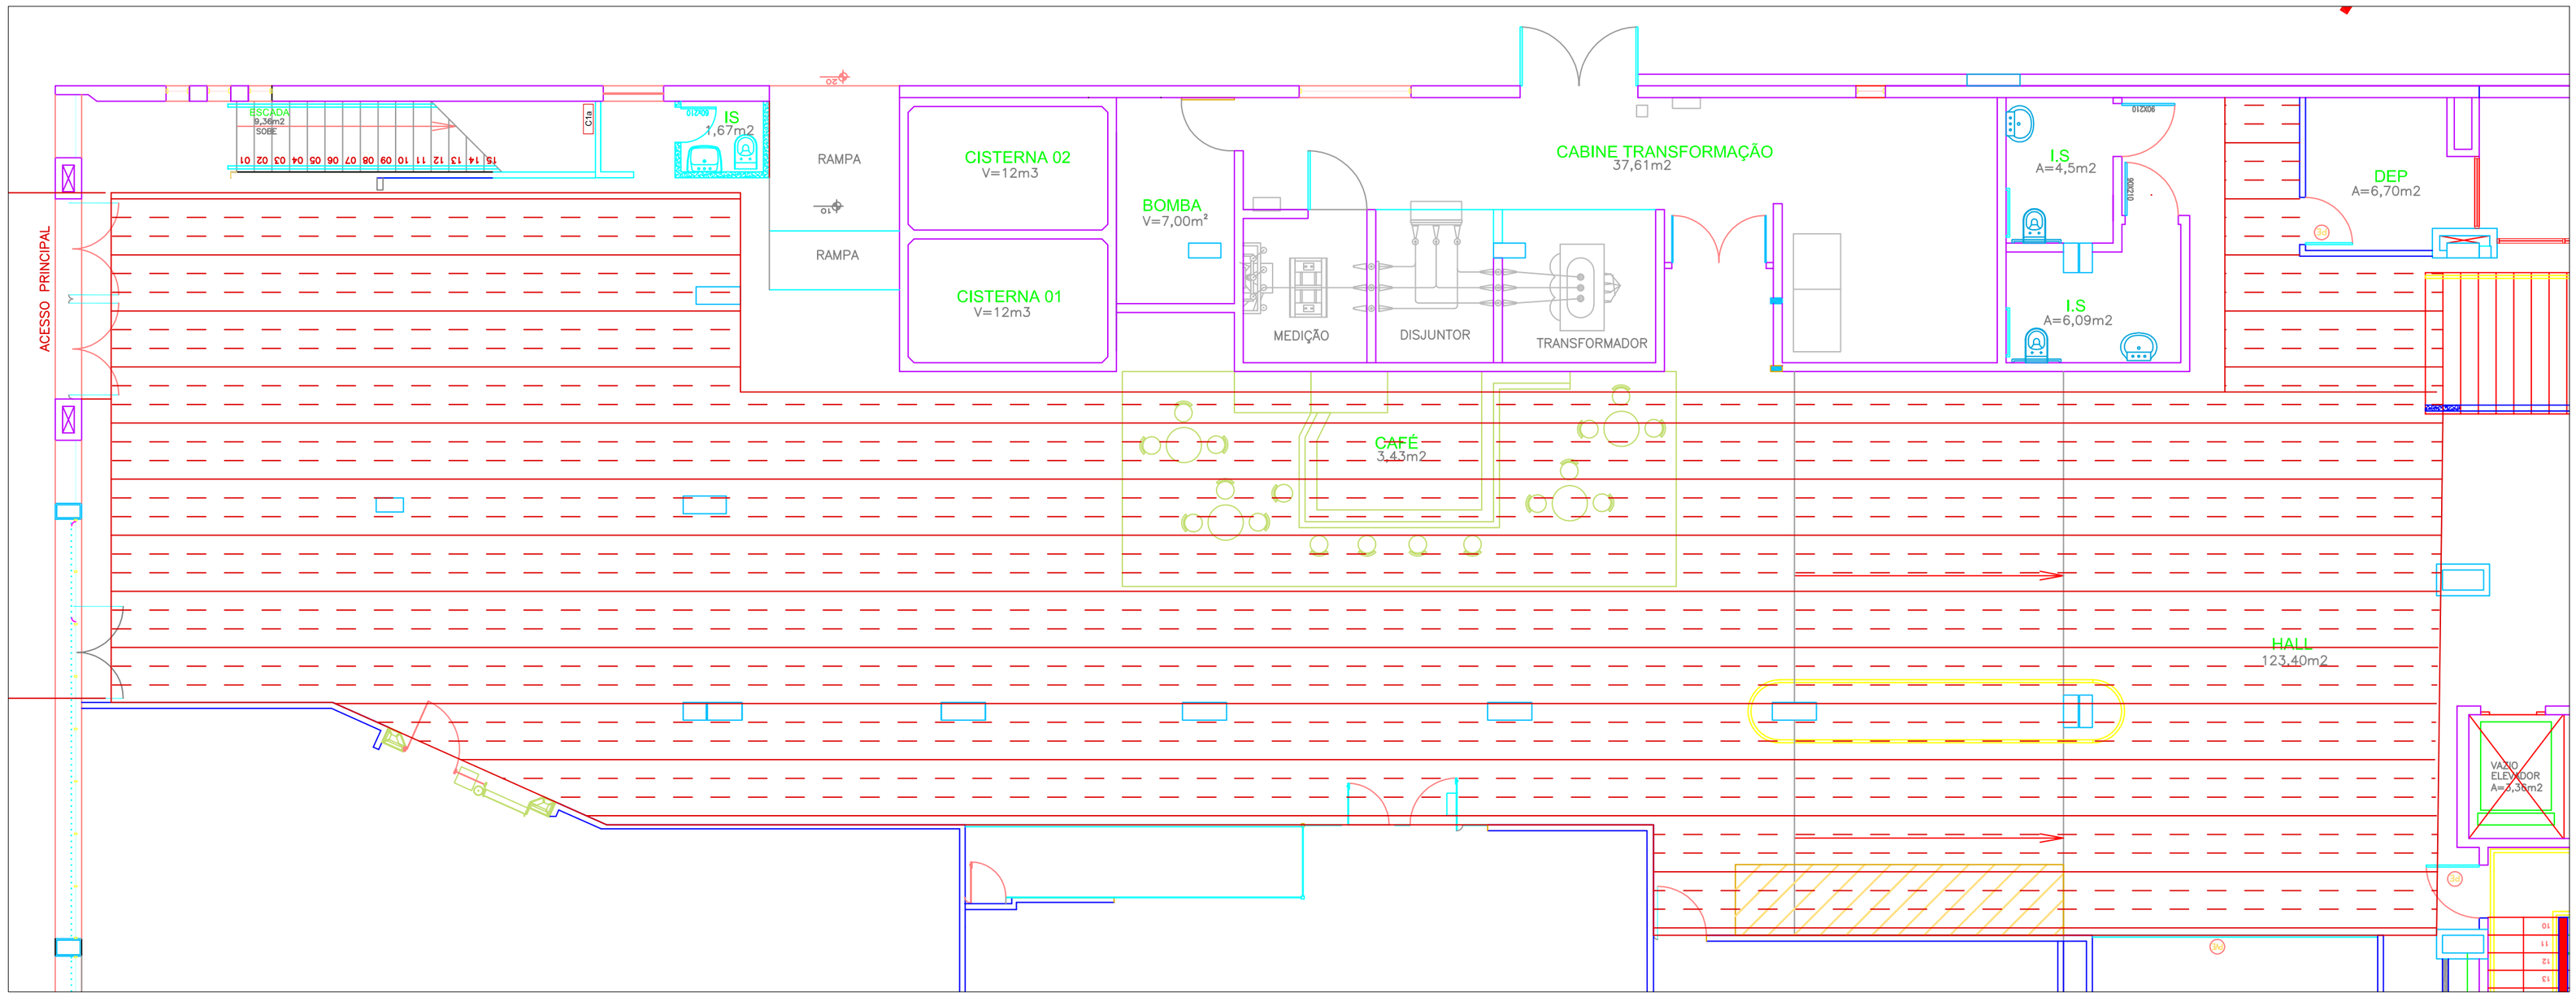

SUBSTITUIÇÃO DE FORRO EM GESSO ACARTONADO INCLUSIVE PERFIS

VERIFICAR LOCAIS ONDE HÁ GESSO MONOLÍTICO, SE HÁ NECESSIDADE DE TROCA.

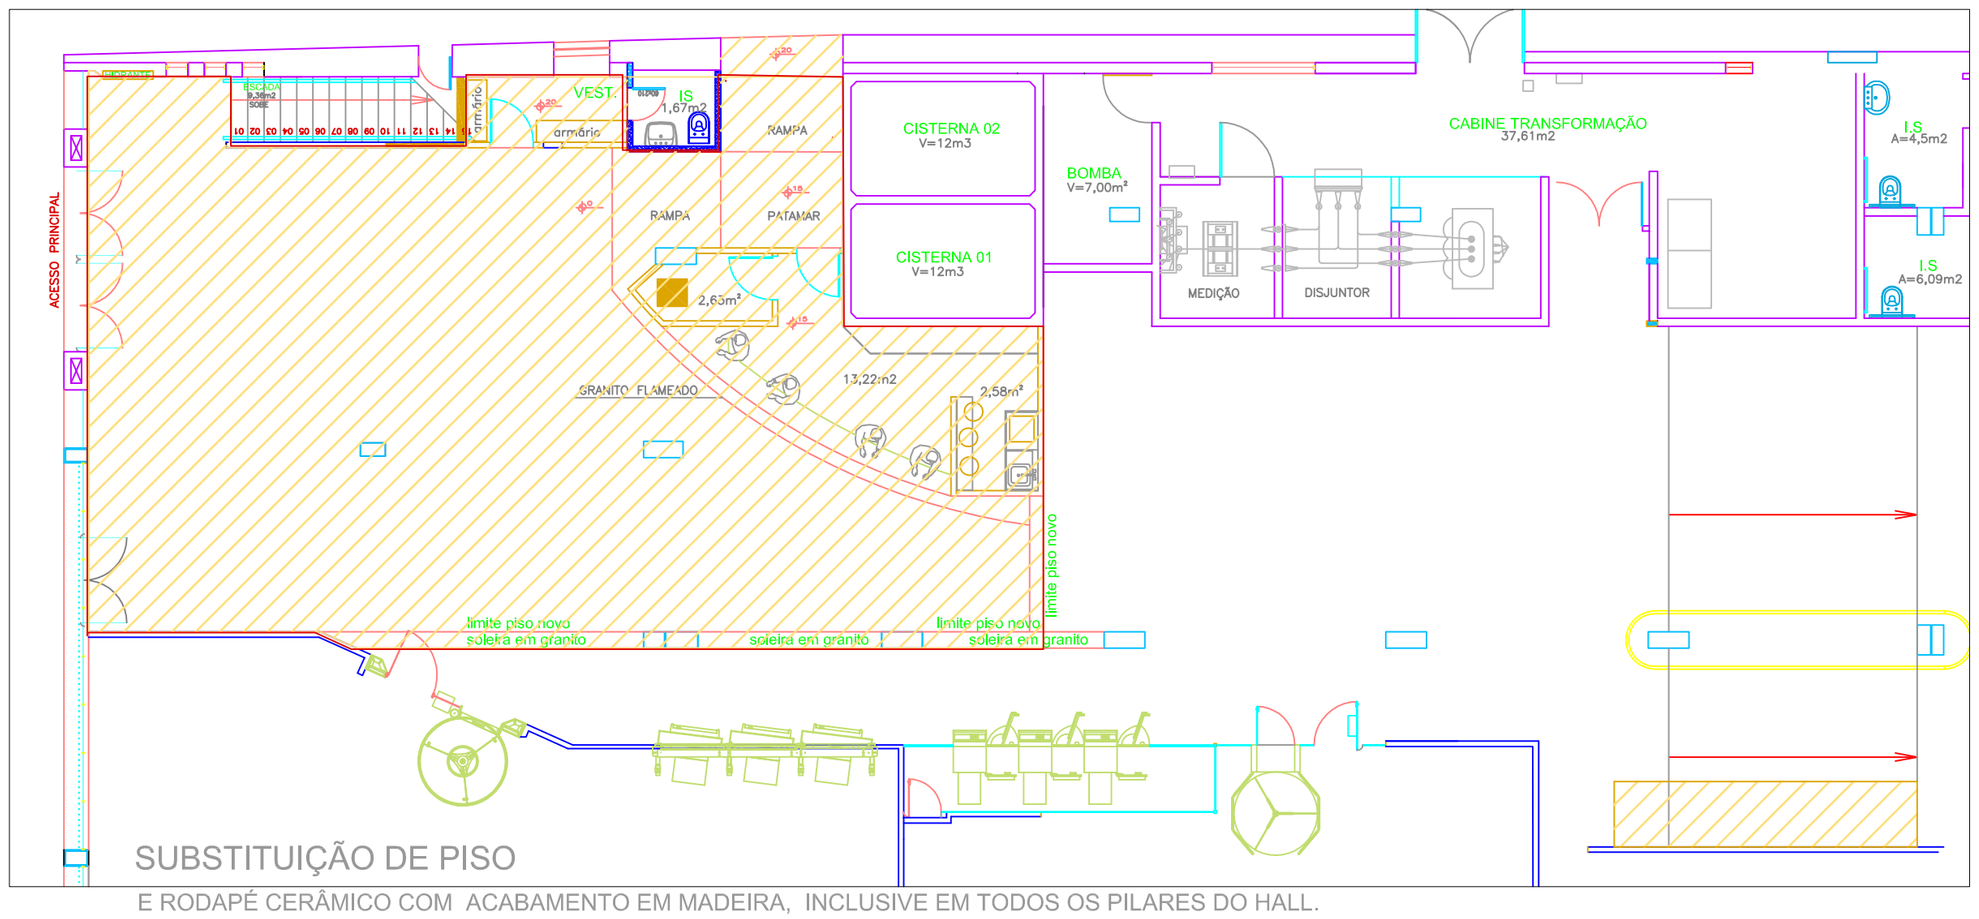

SUBSTITUIÇÃO DE PISO

E RODAPÉ CERÂMICO COM ACABAMENTO EM MADEIRA, INCLUSIVE EM TODOS OS PILARES DO HALL.

ASSUNTO	Substituição de piso e forro Planta baixa
PRANCHA	02/04
OBRA	REFORMA PORTARIA FÓRUM TRABALHISTA
PROPRIETÁRIO	TRIBUNAL REGIONAL DO TRABALHO 9º Região

DESENHO	REFERÊNCIA	RESP. TEC.	DATA	ESCALA